

SØKNAD OM AVKØYRSLE FRÅ KOMMUNEVEG

Arbeida på eigedomen kan ikkje settast i gang før løyve frå kommunen er gjeve.

Tiltakshavar Thore og Jenny Lid Knarvik	Tlf.
Ansvarleg søkjar/utførande ARROCONSULT AS v/MELETTE SVARSTAD	Tlf. 99008373
Byggeplassadresse Knarvikgarden 69 5955 LINDÅS	Gnr./bnr 121/1
Vegstrekning 1263 kv 1179 hp 1 m 673	Stad LINDÅS
Tiltaket ligg i område med reguleringsplan Nei <input checked="" type="checkbox"/> (Søknaden vert handsama hjå Teknisk drift). Ja <input type="checkbox"/> Namn på planen: (Søknaden vert handsama hjå Byggesak).	

Søknad om avkøyrslø

<input type="checkbox"/> Ny avkøyrslø	<input checked="" type="checkbox"/> Bustadeiningar antall... 2 ...stk
<input checked="" type="checkbox"/> Utvida bruk av eksisterande avkøyrslø	<input type="checkbox"/> Hytte antall stk
<input type="checkbox"/> Flytting av eksisterande avkøyrslø	<input type="checkbox"/> Industri/Næring
<input type="checkbox"/> Stenging	<input type="checkbox"/> Driftsavkøyrslø
<input type="checkbox"/> Anna føremål.....	<input type="checkbox"/> Andre

Vedlegg

- Det vert vist til vedlagt kart/skisse i målestokk 1:500, med påteikna målsett tiltak, som viser avkøyrslø.

Signatur

Eg er kjend med at vanlege fristar for handsaming ikkje gjeld før løyve til avkøyring er avklart.

Dato: 19.02.19	Tiltakshavar På vegne av tiltakshavar MELETTE SVARSTAD
-------------------	---

Søknad motteke i Teknisk drift, Dato

- Uttale Søknad godkjent Søknad avslått

Merknader/vilkår

- Sikta ut frå avkøyrslø skal vere slik at busker, tre o.l. ikkje skal vere til hinder for sikta. Terreng eller plantar må ikkje kome høgare enn 0,5m over vegbana.
- Der avkøyrslø er til hinder for overvatn i veggroft, skal det leggst ned min. 200mm drensør. Røret skal vere køyrestærkt og leggst slik at veggroft ikkje vert skada og at grøftvatn får fritt avløp. Støypekantar o.l som kan skade snøryddeutstyr skal ikkje byggast nærare offentleg veg enn 1m.
- Det skal ikkje førast overvatn ut i offentleg veg. På den første meter frå vegkanten skal det vere eit fall frå offentleg veg på 3cm.
- Vedlikehald av drensør og frisktelt skal til eikvar tid haldast vedlike av tiltakshavar.
- Svingradius frå avkøyrslø skal i vegkant være min. 3,5m, på begge sider av avkøyrslø.
- Avkøyrslø skal verte plassert som vist i søknaden
- Avkøyrslø skal verte plassert som vist i detaljskisse på baksida av dette arket.
- Det skal være mogeleg å snu på eigen grunn.
-

Ansvarleg for drift av kommunale vegar Dato.....sign.

Lindås kommune
Teknisk etat
Kvernhusmyrane 20
5914 Isdalstø

Arkoconsult AS
Postboks 103
5291 Valestrandsfossen
Telefon: 56 39 00 03
Telefaks: 56 19 11 30
E-post: post@arkoconsult.no
www.arkoconsult.no

Deres ref:

Vår ref:
Merethe Svarstad

Dato:
19.02.2019


Søknad om utvidet bruk av kommunal avkjørsel i forbindelse med tiltak ved gnr. 121 bnr. 1 i Lindås kommune.

På vegne av tiltakshavere Jenny og Thore Lid Knarvik søkes det herved om tillatelse til utvidet bruk av avkjørsel fra kommunal vei.

Det er i dag to våningshus på gården. Det ene våningshuset (Knarvikgarden 71) skal fradeles hovedeiendommen og det eldre våningshuset skal rives og erstattes med et nytt våningshus (Knarvikgarden 69). I forhåndskonferanse med Lindås kommune fikk vi beskjed om å få avklart avkjørsel fra kommunal vei og legge ved vedtak om dette til søknad.

Det søkes dermed om utvidet bruk av kommunal avkjørsel fra vei med veireferanse 1263 Kv1179 hp1 m673 (Se utklipp fra vegkart.no på neste side).

Avkjørselen vil ikke bli berørt av de nye tiltakene. Det nye våningshuset med adresse Knarvikgarden 69 vil bli trukket lengre vekk fra veien ned mot avkjørselen og vil på den måten gjøre avkjørselen mer oversiktlig og trafikksikker. Vedlagt er tegninger og situasjonsplan for nytt våningshus. Den fradelte eiendommen blir sikret veirett med tinglyst erklæring etter at eiendommen er fradelt. Dersom det viser seg at avkjørselen ikke er godkjent eller søkt om før søkes det med dette om avkjørselstillatelse. Det presiseres at det med de nye tiltakene ikke vil bli flere boenheter eller brukere av veien/avkjørselen, men det ene våningshuset blir fradelt.

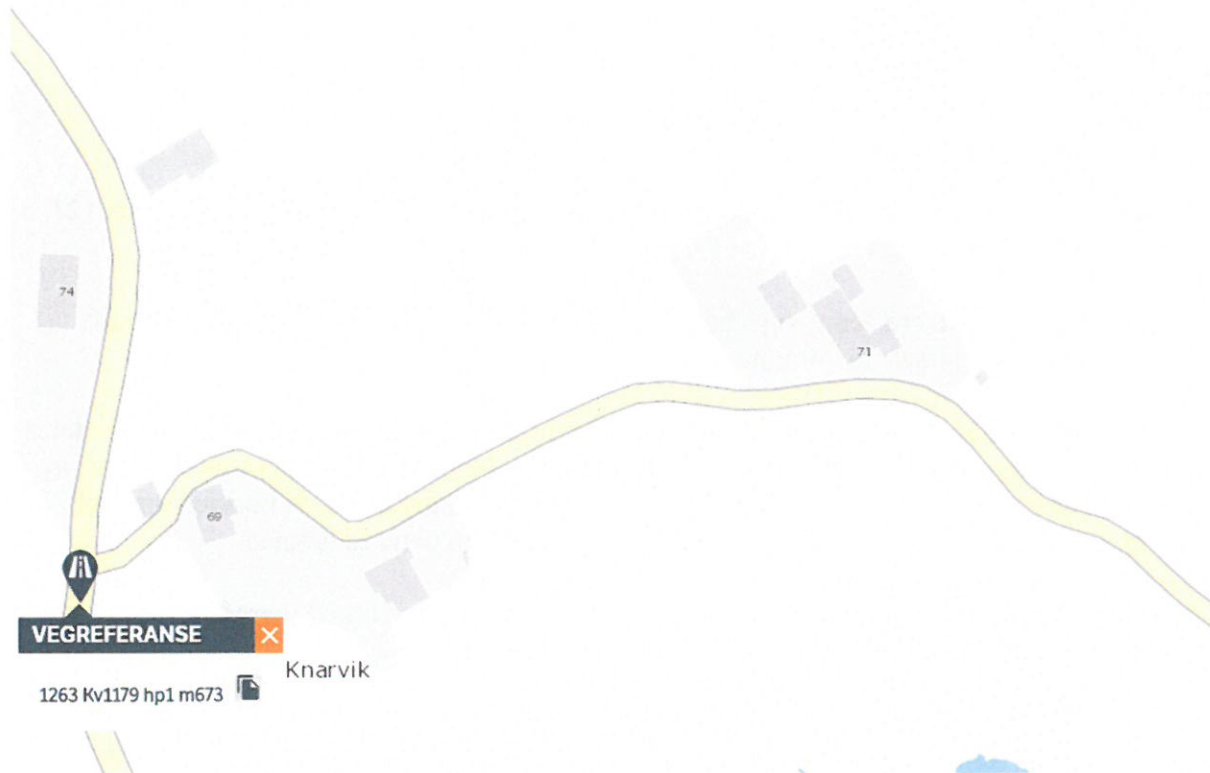

Dersom det skulle være behov for ytterligere informasjon vedrørende saken, ta gjerne kontakt på telefon eller e-post for raskt svar.

Med vennlig hilsen/Best Regards

Merethe Svarstad

Merethe Svarstad
Jurist, Byggesak


Direkte: +47 56390003 | Mobil: +47 99008373

Fax: +47 56191130


Epost: merethe@arkoconsult.no



arkoconsult
Arkoconsult AS

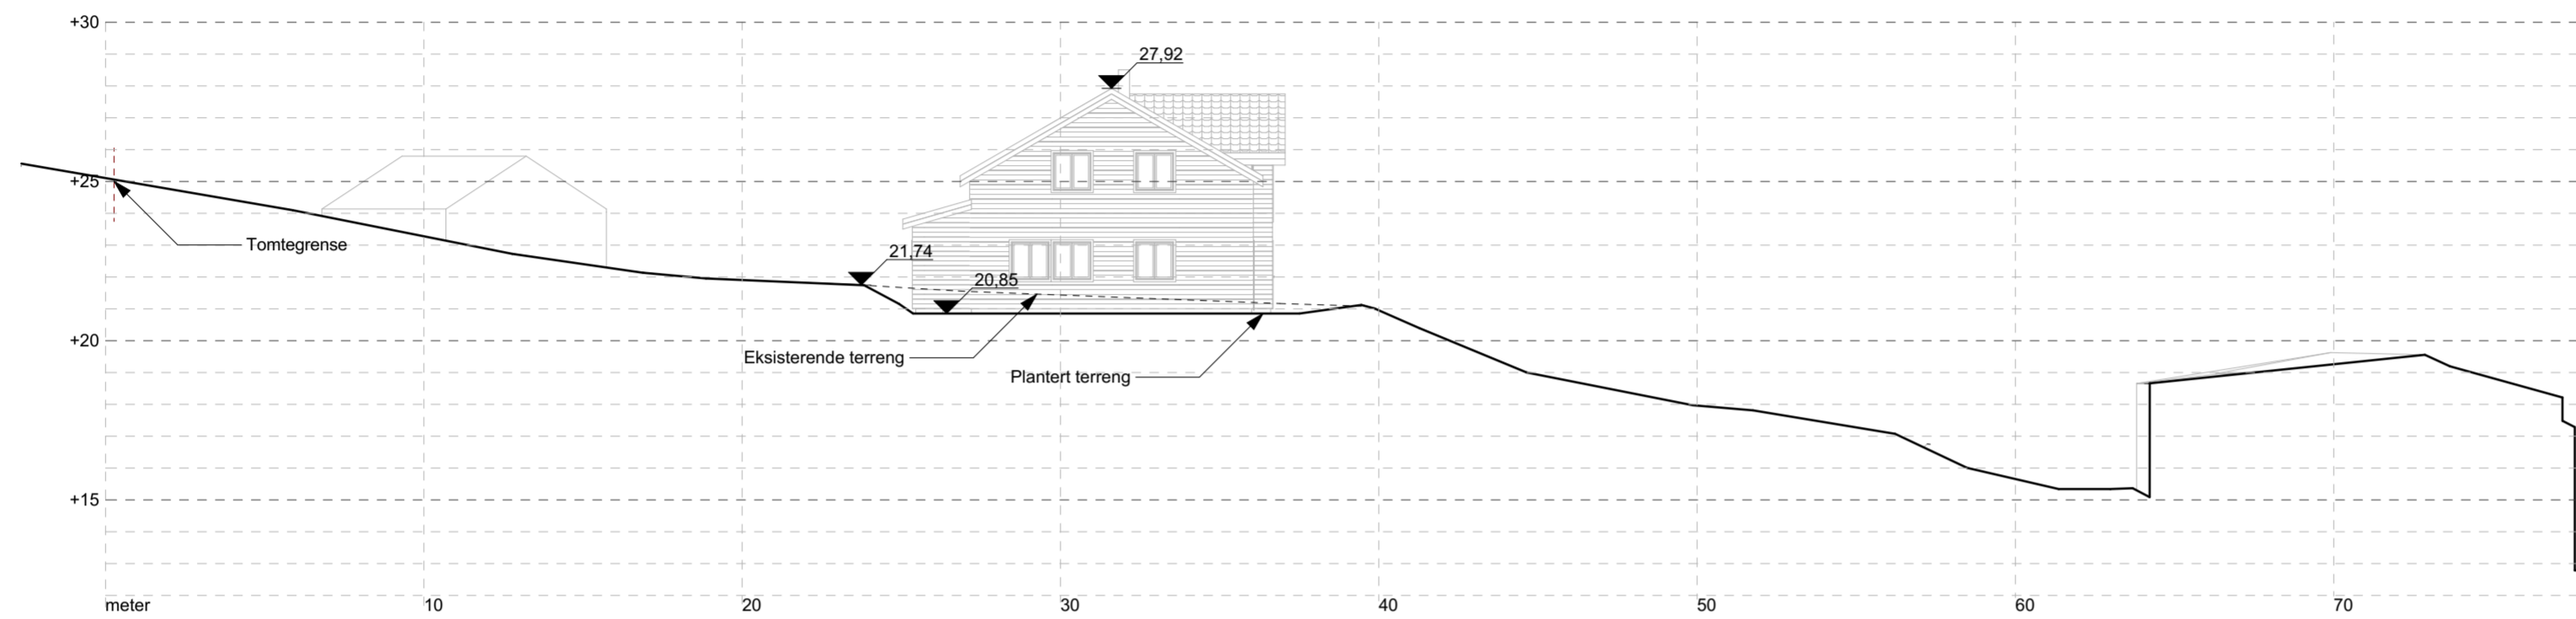

1:200 Profil A

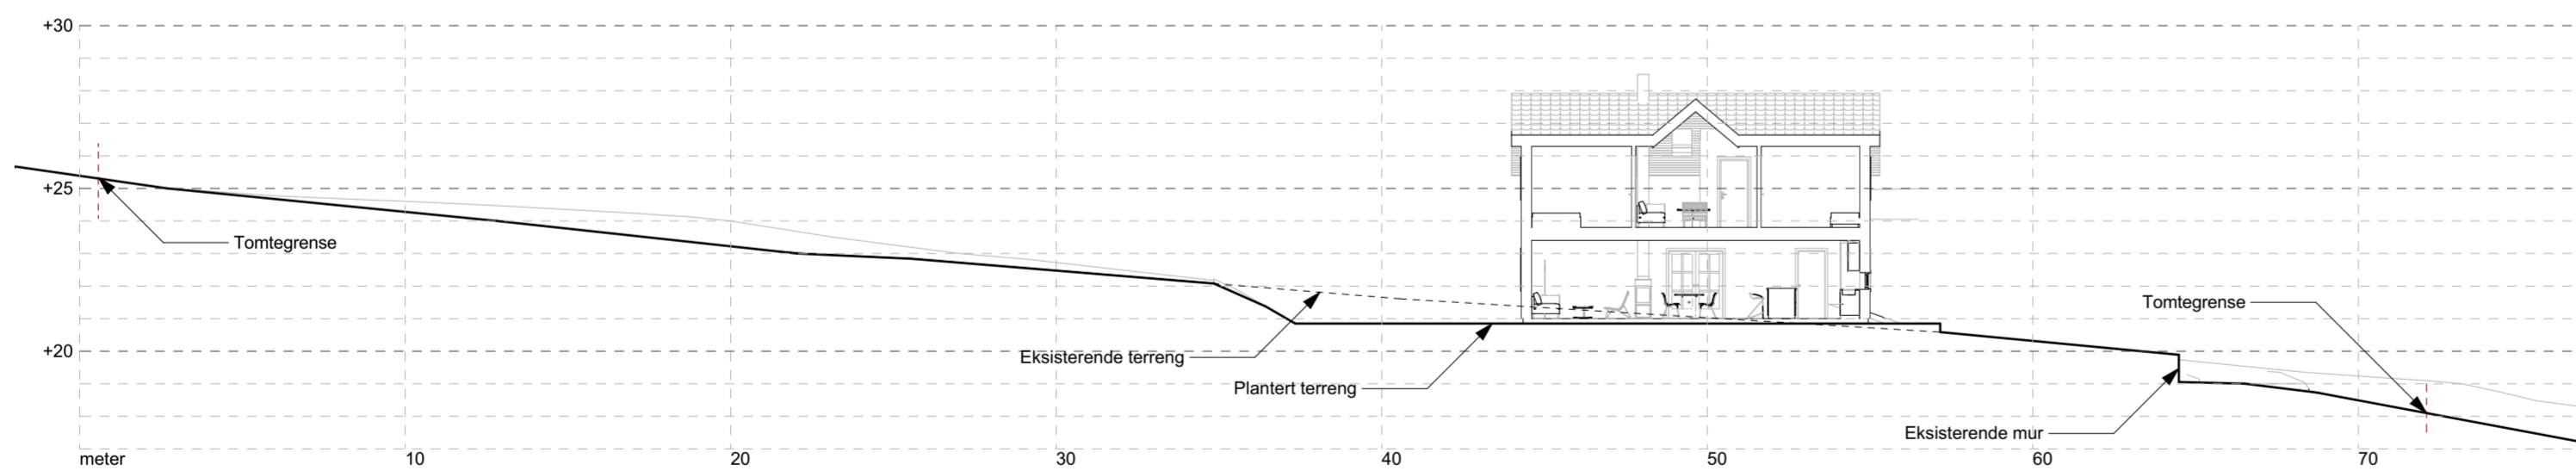

1:200 Profil B

Revisjoner			
Rev	Beskrivelse	Dato	Sign

Fase
søknadstegninger

arkoconsult
 ARKOCONSULT AS, Postboks 103, 5291 Valestrandfossen
 Tel.: 56390003 - Fax.: 56191130 - Mob.: 93241511
 Mail: post@arkoconsult.no - Org.nr. 918 269 665 MVA


Tiltakshaver Jenny og Thore Knarvik	Sign. KFJ Dato 22.01.2019
Prosjekt Ny enebolig	Kontroll PKT Dato 21.01.2019
Gnr/ Bnr 121/1 Lindås Kommune	Målestokk 1:200
Tegningsnr.: 102318203A30-2	Format A2
Type tegning: Profil A og B	

I HENHOLD TIL LOVER ER DENNE TEGNINGEN ARKOCONSULT AS SIN EIENDOM. DENNE TEGNINGEN KAN IKKE BLI BRUKT, OFFENTLIGGJORT ELLER GIS VIDERE TIL TREDJEPART UTEN VÅRT SKRIFTLIGE SAMTYKKE. OVERTREDELSE AV DETTE KAN FØRE TIL SØKSMÅL. OSS: TEGNINGEN KAN PRINTES I FEIL SKALA, IKKE TA MÅL DIREKTE PÅ TEGNING. BRUK KUN OPPGITTE MÅL.

Prosjektnr. 2018206	Dato opprettet 18.12.2018
Type tegning Fasade Nord og Vest	Revisjon nr. -



1:100 Fasade Vest

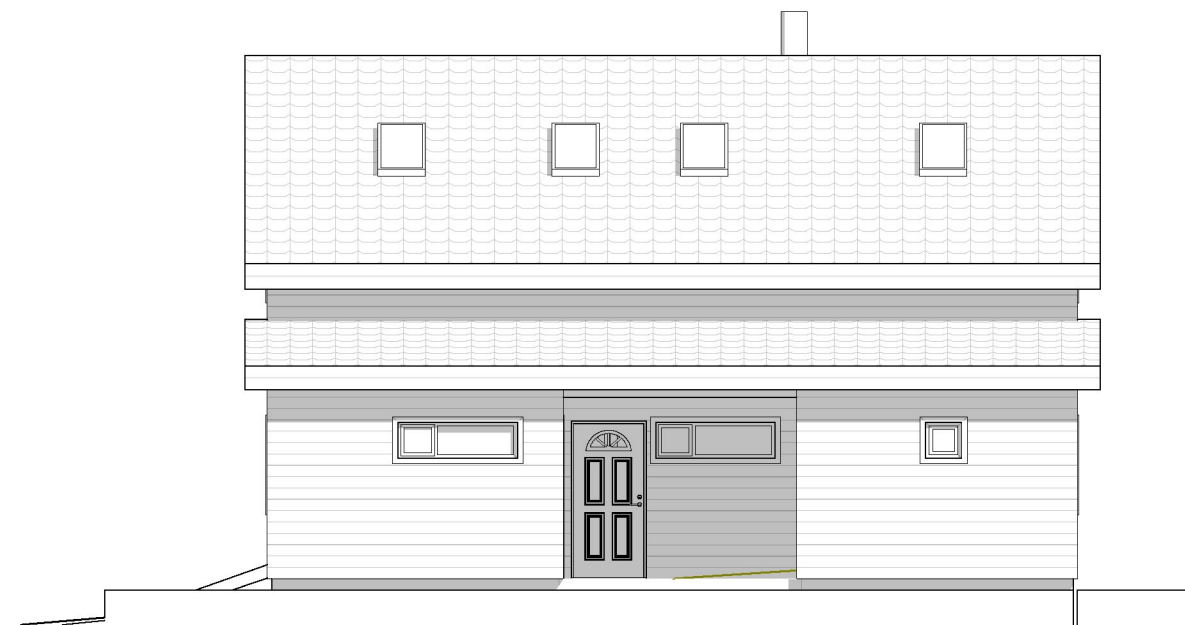

1:100 Fasade Nord

Areal

BYA	m ²
BRA Kjellerplan (innv.)	m ²
BRA Hovedplan (innv.)	m ²
BRA Lofstplan (innv.)	m ²
BRA Totalt (innv.)	m ²
BTA (fasadeliv)	m ²

Revisjoner

Rev	Beskrivelse	Dato	Sign

Fase søknadstegninger



ARKOCONSULT AS, Postboks 103, 5291 Valestrandfossen
 Tel.: 56390003 - Fax.: 56191130 - Mob.: 93241511
 Mail: post@arkoconsult.no - Org.nr. 918 269 665 MVA

Tiltakshaver Jenny og Thore Knarvik	Sign. KFJ Dato 22.01.2019
Prosjekt Ny enebolig	Kontroll PKT Dato 21.01.2019
Gnr/ Bnr 121/1 Lindås Kommune	Målestokk 1:100
Tegningsnr.: 102318203A40-1	Format A3
Type tegning: Fasade Nord og Vest	

I HENHOLD TIL LOVVERK ER DENNE TEGNINGEN ARKOCONSULT AS SIN EIENDOM. DENNE TEGNINGEN KAN IKKE BLI BRUKT, OFFENTLIGGJORT ELLER GIS VIDERE TIL TREDJEPART UTEN VÅRT SKRIFTLIGE SAMTYKKE. OVERTREDELSE AV DETTE KAN FØRE TIL SØKSMÅL. OBS! TEGNINGEN KAN PRINTES I FEIL SKALA. IKKE TA MÅL DIREKTE PÅ TEGNING. BRUK KUN OPPGITTE MÅL.

