
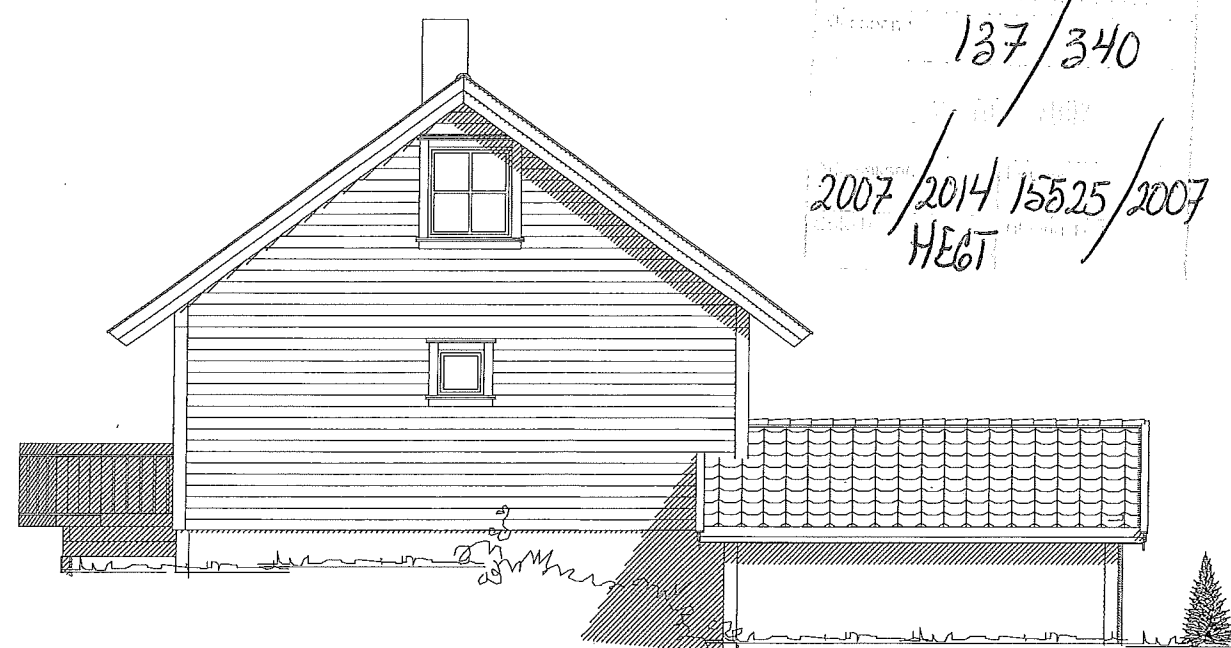


"Nye"

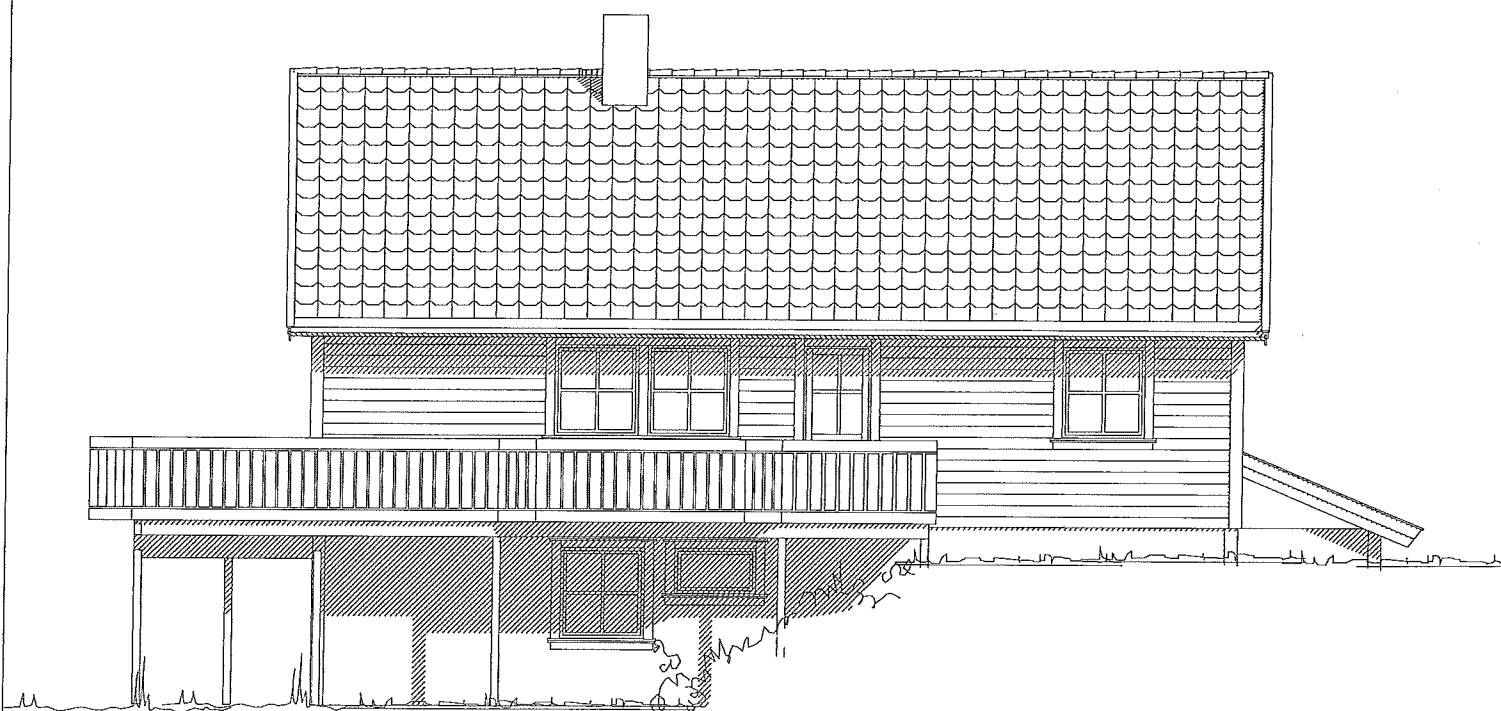

137/340
2007/2014 15525/2007
HEGT

DATA DESIGN SYSTEM

A	Div.endringer	oddva	28.03.200
REV.	ANT.	REVIDERINGEN GJELDER	SIGN. DATO



TILBYGG ENEBOLIG	HAKON NESHEIM	G.NR.	B.NR.
Fasader	ALVÆR	KOMMUNE: LINDAS	
Walde Byggevare AS 5918 Frekhaug		TEGN. oddva	PROSJ.NR.
		GODKJ.	3066
		MÅL 1 : 100	TEGN. NR.
		DATO 05.09.2005	502

TEGNINGEN MÅ HVERKEN HELT ELLER DELVIS KOPJERES ELLER BENYTTES VED UTFØRELSE AV ARBEIDER SOM WALDE BYGGEVARE AS IKKE MEDVIRKER I.

 DATA DESIGN SYSTEM	A	Div. endringer	oddva	28.03.2007
	REV.	ANT.	REVIDERINGEN GJELDER	DATO
TILBYGG ENEBOLIG HAKON NESHEIM G.NR. B.NR.				
Planer ALVÆR KOMMUNE: LINDAS				
Walde Byggevare AS 5918 Frekhaug	TEGN.		PROSJ.NR. 3066	
	GODKJ.			
	MAL 1 : 100		TEGN. NR. 501	
	DATO 09.12.2004			
TEGNINGEN MA. HVERKEN HEIT ELLER DELVIS KOPIERES ELLER BENYTTES VED UTFØRELSE AV ARBEIDET SOM WALDE BYGGEVARE AS IKKE MEDVIRKER I.				

"Gamle"

137/340
2007/2014 15525/2007
HEBT

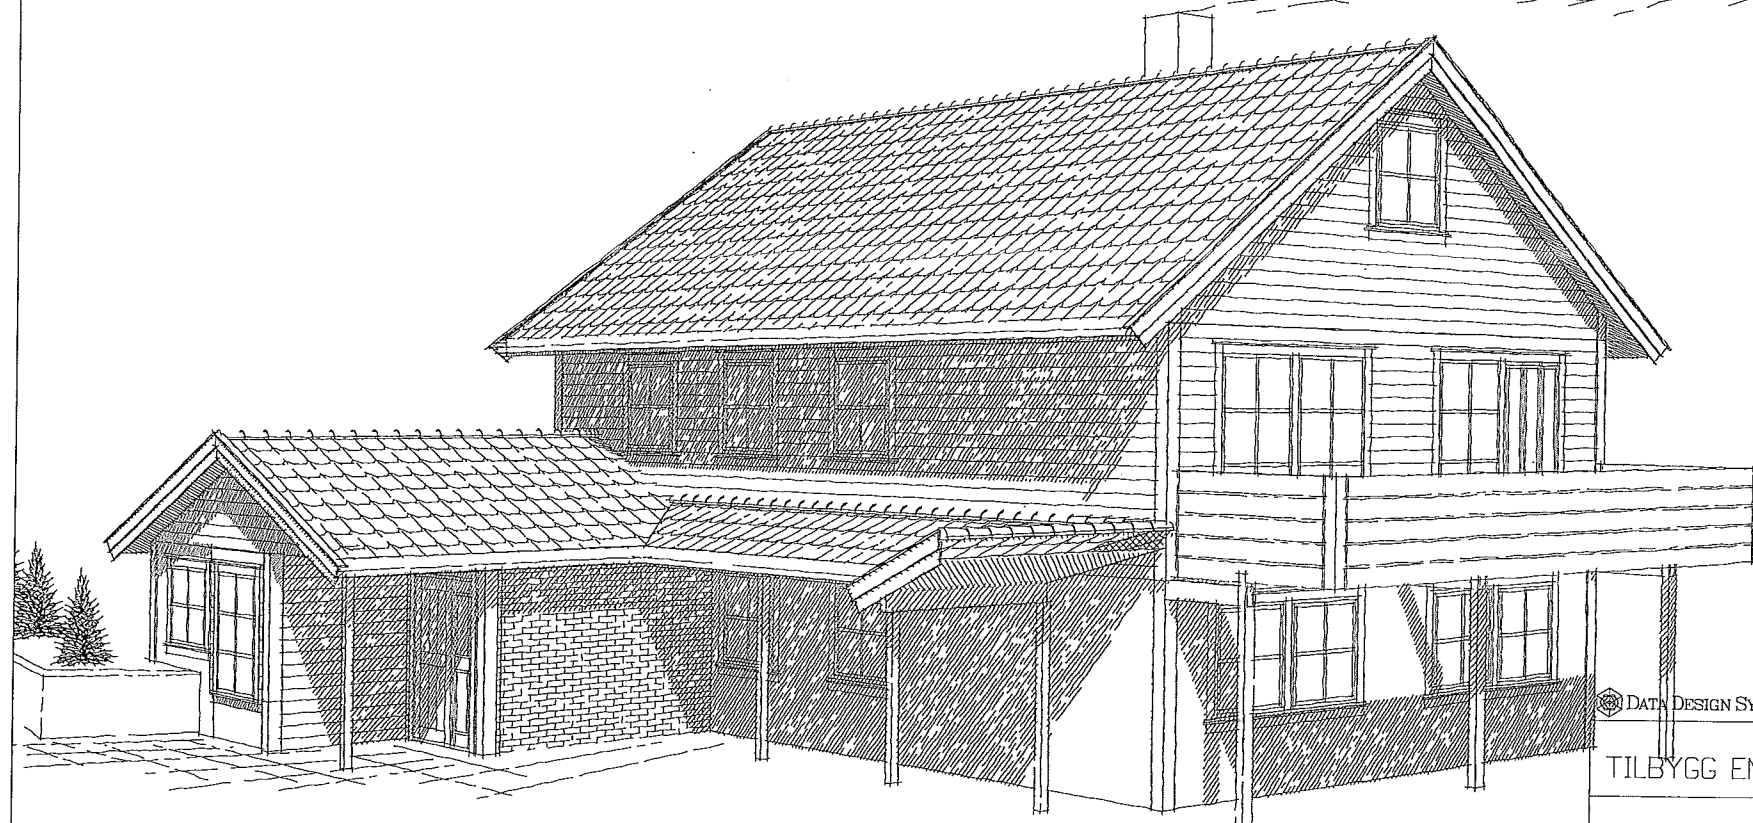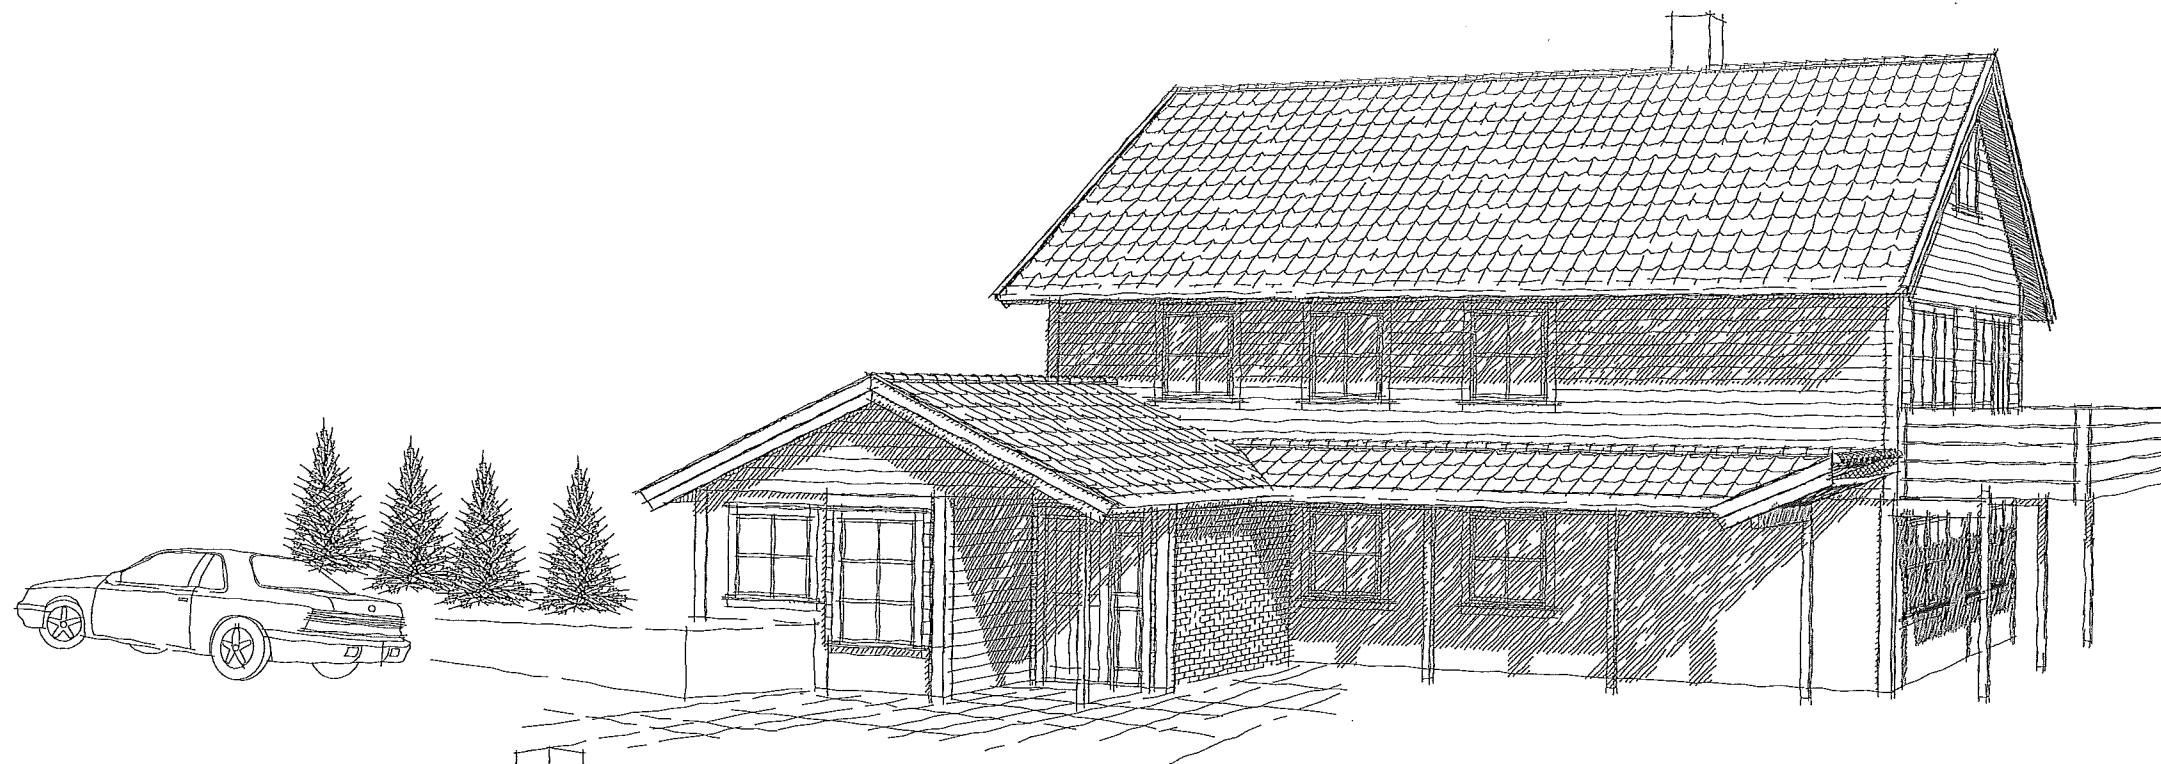

DATA DESIGN SYSTEM

A	Div.endringer	oddva	28.03.2007
REV.	ANT.	REVIDERINGEN GJELDER	SIGN.

TILBYGG ENEBOLIG	HAKON NESHEIM	G.NR.	B.NR.
PERSPEKTIV	ALVÆR	KOMMUNE:	LINDAS



Walde Byggevare AS
5918 Frekhaug

TEGN.	oddva	PROSJ.NR.
GODKJ.		3066
MÅL	1 :	TEGN. NR.
DATO	10.03.2005	503

TEGNINGEN MÅ HVERKEN HELT ELLER DELVIS KOPIERES ELLER BENYTTES VED UTFØRELSE AV ARBEIDER SOM WALDE BYGGEVARE AS IKKE MEDVIRKER I.

"Gamb"

137/340
2007/2014
HEBT
15525/2007

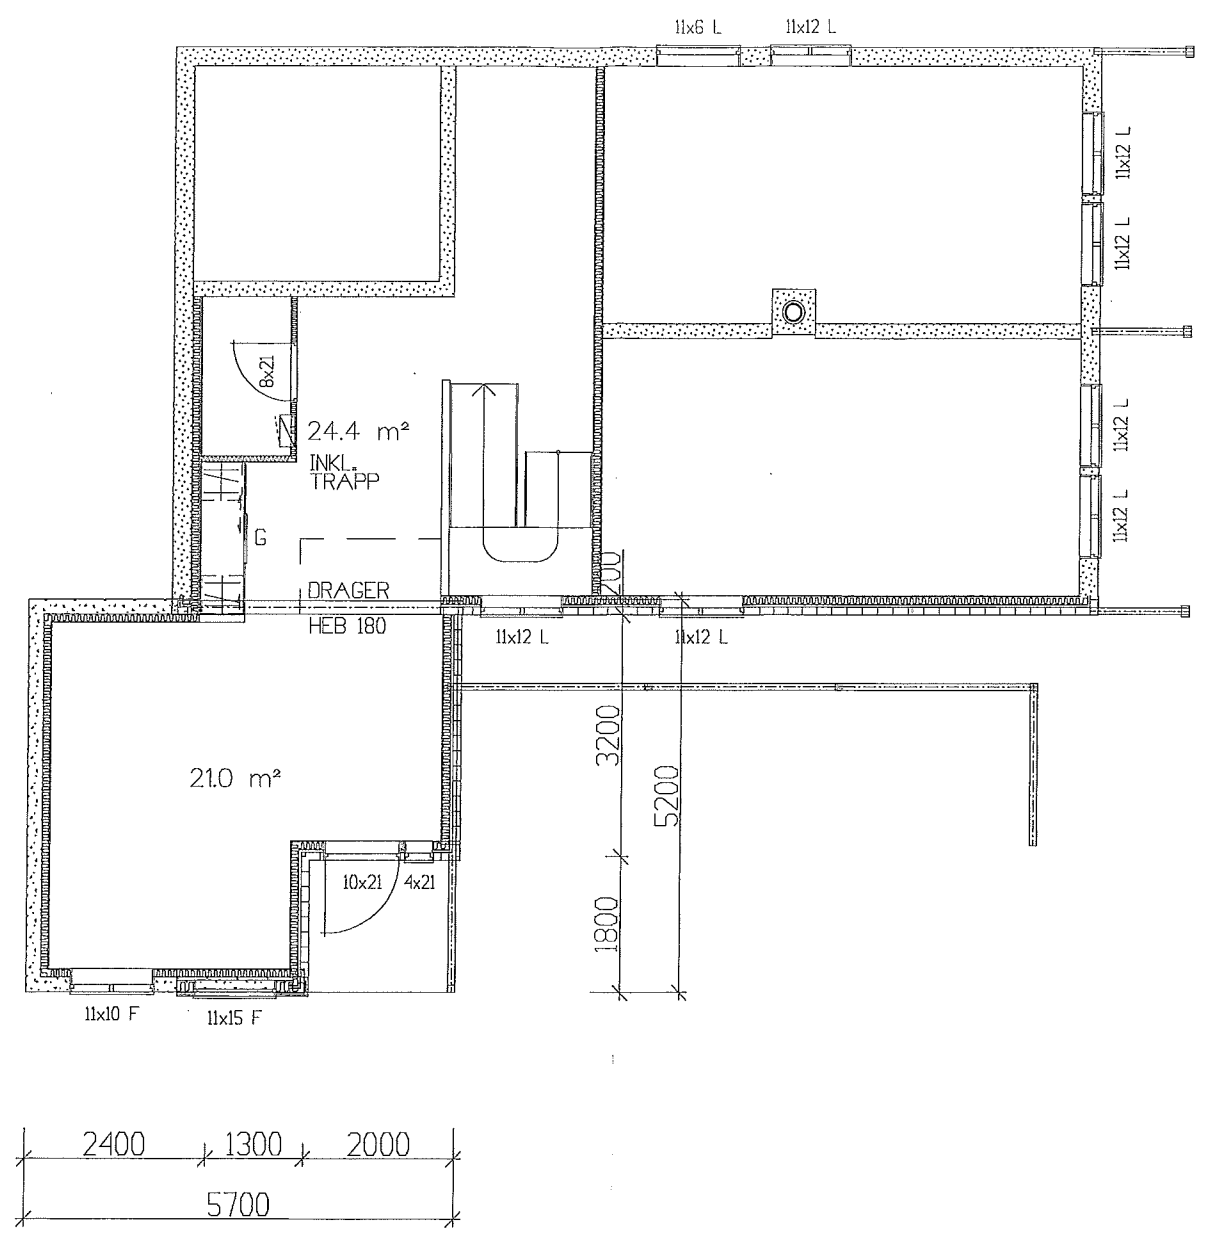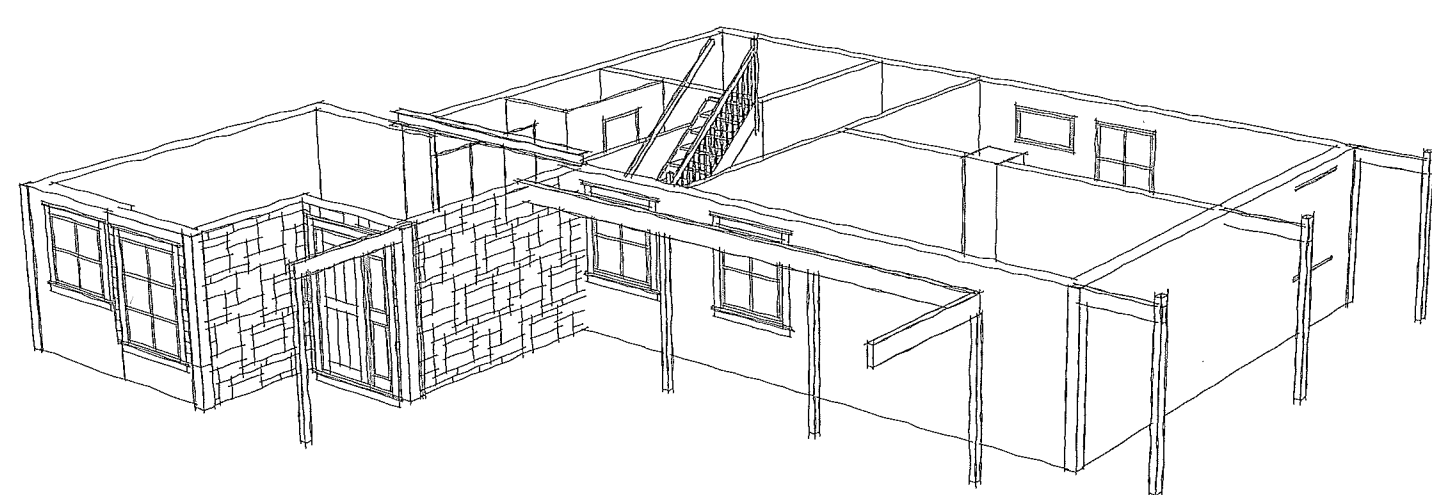

 DATA DESIGN SYSTEM	A	Div. endringer		oddva	28.03.2007
	REV.	ANT.	REVIDERINGEN GJELDER	SIGN.	DATO
TILBYGG ENEBOLIG HÅKON NESHEIM					
			G.NR.	B.NR.	
Planer og snitt ALVÆR					
KOMMUNE: LINDAS					
Walde Byggevare AS 5918 Frekhaug			TEGN.	PROSJ.NR. 3066	
			GODKJ.		
			MÅL 1 : 100	TEGN. NR. 501	
			DATO 09.12.2004		
TEGNINGEN MÅ HVERKEN HELT ELLER DELVIS KOPIERES ELLER BENYTTES VED UTFØRELSE AV ARBEIDER SOM WALDE BYGGEVARE AS IKKE MEDVIRKER I.					