


D-1-1

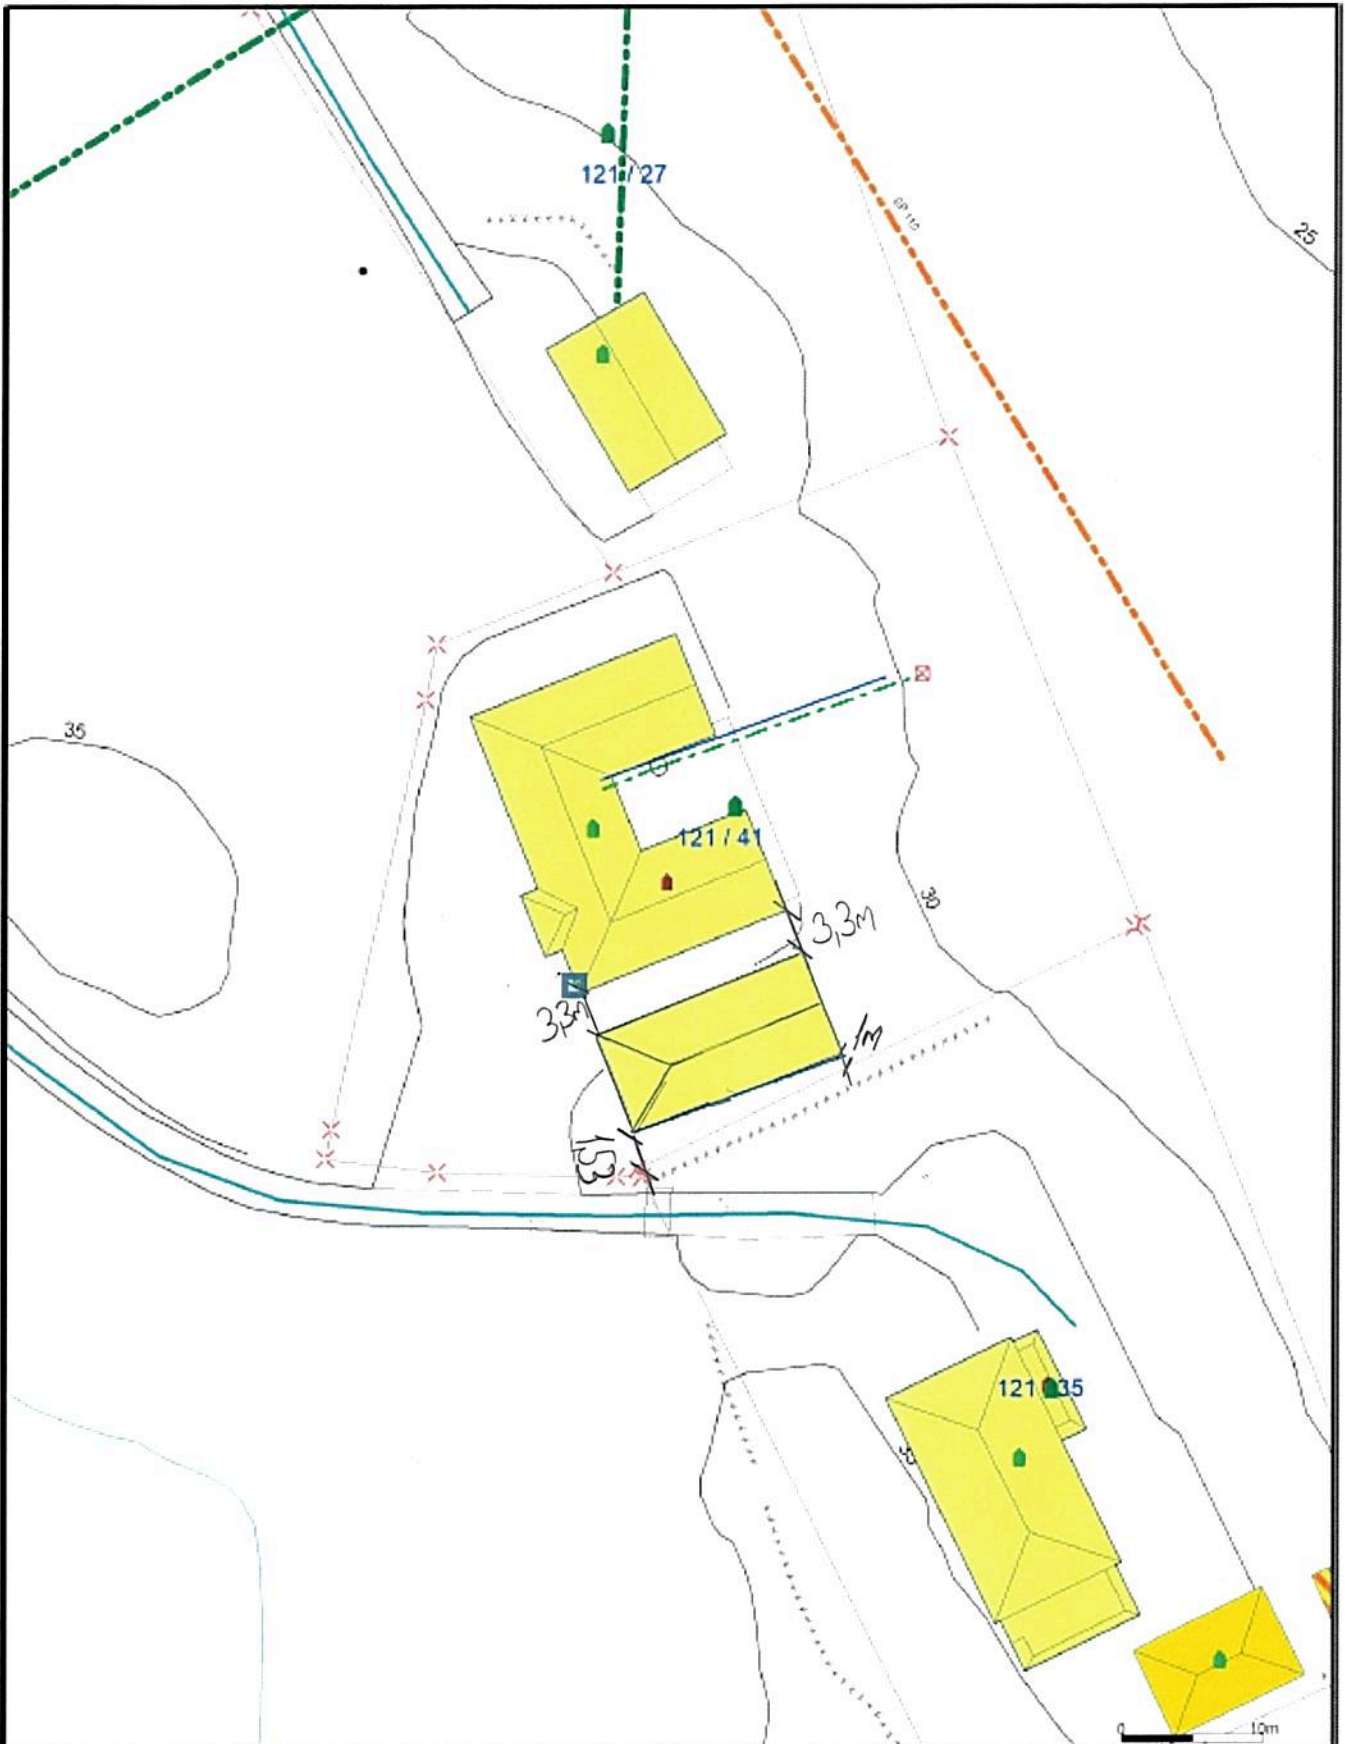

— - Avløp felle	— Udelstet grense	■ Hytter/hus
— - Overledning	— Tverrgrått grense	■ Garasjer/utbuk
— - Overvann	— Kontrollert grensepunkt	■ Inndragslager
→ Pumpelødnng spillvann	■ Bølg	■ Andre bygg
→ Pumpelødnng vann	■ Bæstet muleghet	
— Spillvann	■ Våringshus	
— Vannledning	■ Støtte baslede	

Dal opphet og høyder må opphates, som orienterende
 Koordinatsystem: UTM(EUREFB9) - SONE 32 (EPSG:32632)
 Høydesystem: (EPSG 1)



Lindås kommune
Byggesak



dat.: 2019-02-13
 type: Løst

Situasjonskart - gbnr 121_41

Våresk
1:500