

14/6841.



Til kommune:  <i>LINDÅS. KOMMUNE</i>	<input type="checkbox"/> Søknad om tiltak; oppretting eller endring av matrikkeleining (deling). Pbl § 20-1 m  <input type="checkbox"/> Krav om matrikulering <sup>2</sup> av eining(ar) som ikkje krev handsaming etter Pbl § 20-1 m, eller oppmålingsforretning etter MI § 33.MI § 5, siste ledd og matrikkelforskrift §§ 43-48  <input checked="" type="checkbox"/> Rekvisisjon av oppmålingsforretning	Journalføring/stempel: <div style="border: 1px solid black; padding: 5px; width: fit-content; margin: 5px auto;"> <p style="text-align: center; font-weight: bold;">LINDÅS KOMMUNE</p> <p style="text-align: center;">Klassering</p> <p style="text-align: center; font-size: 1.2em; font-weight: bold;">30. 09. 2014</p> <p>Ark saksnr.      Løpenr.</p> <p>Saksi.              Tilgangskode</p> </div>
	Soknaden/rekvisisjonen gjeld: <sup>3</sup> Plan- og bygingslova(Pbl.),Matrikellova(MI.)	

Eigedom(ar)	Gnr: <i>134</i> Bnr: <i>65</i> Fnr:    Snr:	Gnr:    Bnr:    Fnr:    Snr:
-------------	---	------------------------------

<b>Søknad om tiltak (deling) etter, Pbl.§20-1 m og matrikulering etter MI. §5.</b>	<b>Sakstype, Pbl. § 20-1 m:</b> <input type="checkbox"/> A Ny grunneigedom <input type="checkbox"/> B Ny festegrund over 10 år <input type="checkbox"/> C Arealoverføring <input type="checkbox"/> D Nytt jordsameige <input type="checkbox"/> E Ny anleggseigedom	<b>Søknad om dispensasjon jf. pbl. § 20-1 m:</b> <input type="checkbox"/> Plan- og bygningslov <input type="checkbox"/> Kommuneplan <input type="checkbox"/> Reguleringsplan <input type="checkbox"/> Utbyggingsplan (eldre lovverk)
--	---	--

Deling i samsvar med:  Reguleringsplan  Utbyggingsplan (eldre lovverk)  Privat forslag  Anna:

<b>Krav om matrikulering av einingar som ikkje krev handsaming etter Pbl. § 20-1 m, eller oppmålingsforretning etter MI. § 33. <sup>4</sup></b>	<input type="checkbox"/> Matrikulering av einingar, og rettar (festeforhold, bruksrettar o.a.) som er tildelt matrikkelnummer etter tidligare regelverk (MI. § 5, siste ledd) <input type="checkbox"/> Samanslåing (MI. §18) <input type="checkbox"/> Føring av referanse til eksisterande grense, (MI. § 19) <input type="checkbox"/> Matrikulering av eksisterande umatrikulert eining (MI. §13) <input type="checkbox"/> Registrering av uregistrert jordsameige (MI. § 14) <input type="checkbox"/> Registrering av samla eigedom (MI. § 20)
---	---


<b>Rekvisisjon av oppmålingsforretning, MI. §33.</b>	<p><b>Oppmålingsforretning for matrikkeleining(ar) i medhald av løyve (delingsvedtak) etter Pbl. 20-1 m:</b>  <input type="checkbox"/> Grunneigedom    <input type="checkbox"/> Anleggseigedom    <input type="checkbox"/> Jordsameige    <input type="checkbox"/> Festegrund    <input type="checkbox"/> Arealoverføring</p> <p><b>Må fyllast ut dersom alternativ B eller C er ønskt:</b></p> <table style="width: 100%; border-collapse: collapse;"> <tr> <td style="width: 33%; border-right: 1px solid black; padding: 2px;">           A) <input checked="" type="checkbox"/> Ønskjer gjennomført utan ugunna opphald (frist 16 veker etter pbl.-vedtak, § 20-1 m + eventuell vinterforskrift, MI. § 18,3)         </td> <td style="width: 33%; border-right: 1px solid black; padding: 2px;">           B) <input type="checkbox"/> Ønskjer å utsette oppmåling og matrikulering. Skal sjølv gje tilbakemelding når det er ønskeleg å få utført arbeidet. (Etter 3 år frå godkjenning fell gjeve løyve etter pbl. bort.)         </td> <td style="width: 33%; padding: 2px;">           C) <input type="checkbox"/> Ønskjer av særlege årsaker å gjennomføre matrikulering men utsett fullføring av oppmålingsforretninga i medhald av matrikellova § 6. (Kommunen fastset frist for fullføring, ikkje lenger enn 3 år)         </td> </tr> </table> <p>For alt C); oppgje særlege grunnar (eventuelt i eige vedlegg):</p> <p><b>Oppmålingsforretning for matrikkeleining(ar) som ikkje krev løyve (delingsvedtak) etter pbl. 20-1 m:</b>  <input type="checkbox"/> Oppmålingsforretning over eksisterande matrikkeleining (MI. § 33)  <input checked="" type="checkbox"/> Klårlegging av eksisterande grenser (MI. § 33)  <input type="checkbox"/> Grensejustering (MI. § 16)  <input type="checkbox"/> Uteareal til eigarseksjon (jf eigarseksjonslova § 7 og matrikkelforskrifta § 35)</p>	A) <input checked="" type="checkbox"/> Ønskjer gjennomført utan ugunna opphald (frist 16 veker etter pbl.-vedtak, § 20-1 m + eventuell vinterforskrift, MI. § 18,3)	B) <input type="checkbox"/> Ønskjer å utsette oppmåling og matrikulering. Skal sjølv gje tilbakemelding når det er ønskeleg å få utført arbeidet. (Etter 3 år frå godkjenning fell gjeve løyve etter pbl. bort.)	C) <input type="checkbox"/> Ønskjer av særlege årsaker å gjennomføre matrikulering men utsett fullføring av oppmålingsforretninga i medhald av matrikellova § 6. (Kommunen fastset frist for fullføring, ikkje lenger enn 3 år)
A) <input checked="" type="checkbox"/> Ønskjer gjennomført utan ugunna opphald (frist 16 veker etter pbl.-vedtak, § 20-1 m + eventuell vinterforskrift, MI. § 18,3)	B) <input type="checkbox"/> Ønskjer å utsette oppmåling og matrikulering. Skal sjølv gje tilbakemelding når det er ønskeleg å få utført arbeidet. (Etter 3 år frå godkjenning fell gjeve løyve etter pbl. bort.)	C) <input type="checkbox"/> Ønskjer av særlege årsaker å gjennomføre matrikulering men utsett fullføring av oppmålingsforretninga i medhald av matrikellova § 6. (Kommunen fastset frist for fullføring, ikkje lenger enn 3 år)		

Spesifikasjon av parsell(ar) som vert søkt oppretta som matrikkeleining(ar):				
Parsell nr.	Areal ca. m <sup>2</sup>	Arealtype for deling	Eventuelt journal nr	Eventuelt namn og adresse på kjøpar/festar
Opplysingar om omsøkt tiltak; bruk, tilkomst, vassforsyning og avlaup:				
Parsellen/ane skal nyttast til <sup>5</sup>	<input type="checkbox"/> Sjølvstendig brukseining	<input type="checkbox"/> Tilleggsareal til	GNR:	BNR: FNR: SNR:
	<input type="checkbox"/> Bustadhus	<input type="checkbox"/> Offentleg verksemd	<input type="checkbox"/> Offentleg friluftsonråde	
	<input type="checkbox"/> Fritidshus	<input type="checkbox"/> Landbruk/Fiske	<input type="checkbox"/> Offentleg veg	
	<input type="checkbox"/> Industri/Bergverk	<input type="checkbox"/> Naturvern	<input type="checkbox"/> Kommunikasjonsareal / teknisk anlegg	
	<input type="checkbox"/> Varehandel/bank/forsikring/hotell/restaurant/anna:			
Tilkomst Pbl. § 27-4 Veglov §§ 40-43	<input type="checkbox"/> Riks-/fylkesveg	<input type="checkbox"/> Kommunal veg	<input type="checkbox"/> Privat veg	
	<input type="checkbox"/> Ny avkjørsel frå offentleg veg	<input type="checkbox"/> Utvida bruk av eksisterande avkjørsel		
	<input type="checkbox"/> Avkjørselsøyve gjeve (vedlagt)	<input type="checkbox"/> Søknad om avkjørseløyve (vedlagt)	<input type="checkbox"/> Tilkomst sikra i følge vedlagt dokument	
Vassforsyning Pbl. § 27-1 og -3	<input type="checkbox"/> Offentleg vassverk	<input type="checkbox"/> Privat fellesvassverk. Tilknyttingøyve lagt ved		
	<input type="checkbox"/> Anna:			
Avlaup Pbl. § 27-2 og -3	<input type="checkbox"/> Offentleg avlaupsanlegg	<input type="checkbox"/> Privat enkeltanlegg	Beskriv:	
	<input type="checkbox"/> Privat fellesanlegg			
	<input type="checkbox"/> Utsleppsøyve gjeve (vedlagt)	<input type="checkbox"/> Søknad om utsleppsøyve (vedlagt)	<input type="checkbox"/> Avlaup sikra ifølge	
Vedlegg <sup>6</sup>				
			Nr. frå - til	Ikkje relevant
Partsliste/naboliste (alternativt kan nyttast s 4 eller kvitteringsskjema for rekommandert sending)				<input type="checkbox"/>
Kart og situasjonsplanar				<input type="checkbox"/>
Avtale om veg/tilkomst, inkl. kart				<input type="checkbox"/>
Private servituttar				<input type="checkbox"/>
Uttale/samtykke frå andre offentlege myndigheiter				<input type="checkbox"/>
Andre avtalar, dokumentasjon				<input type="checkbox"/>
Andre vedlegg				<input type="checkbox"/>
				<input type="checkbox"/>

Andre opplysingar og underskrift(er):			
Andre opplysingar (f.eks. rettshavarar av betydning)	Rettshavarar		
Heimelshavar (ar)	Namn:		Tlf:
	Edle. K. Rosendahl Skogen.		
	Adresse:	Postnr:	Stad:
	Jøgermyren 1	5042	Bergen
E-post:			
Underskrift	Stad:	Dato:	Underskrift:
	Bergen	27/9-2014	Edle P. Skogen
	Namn:		Tlf:
	Harald Høie Skogen		47301065
Heimelshavar(ar)	Adresse:	Postnr:	Stad:
	Jøgermyren 1	5042	Bergen
	E-post:		
	Underskrift	Stad:	Dato:
Bergen		27/9-14	Harald Skogen

**Kan nyttast til utfyllande merknader:**

Ønske grensegang på felles grenselinje mot  
Eu 134 br. 59.

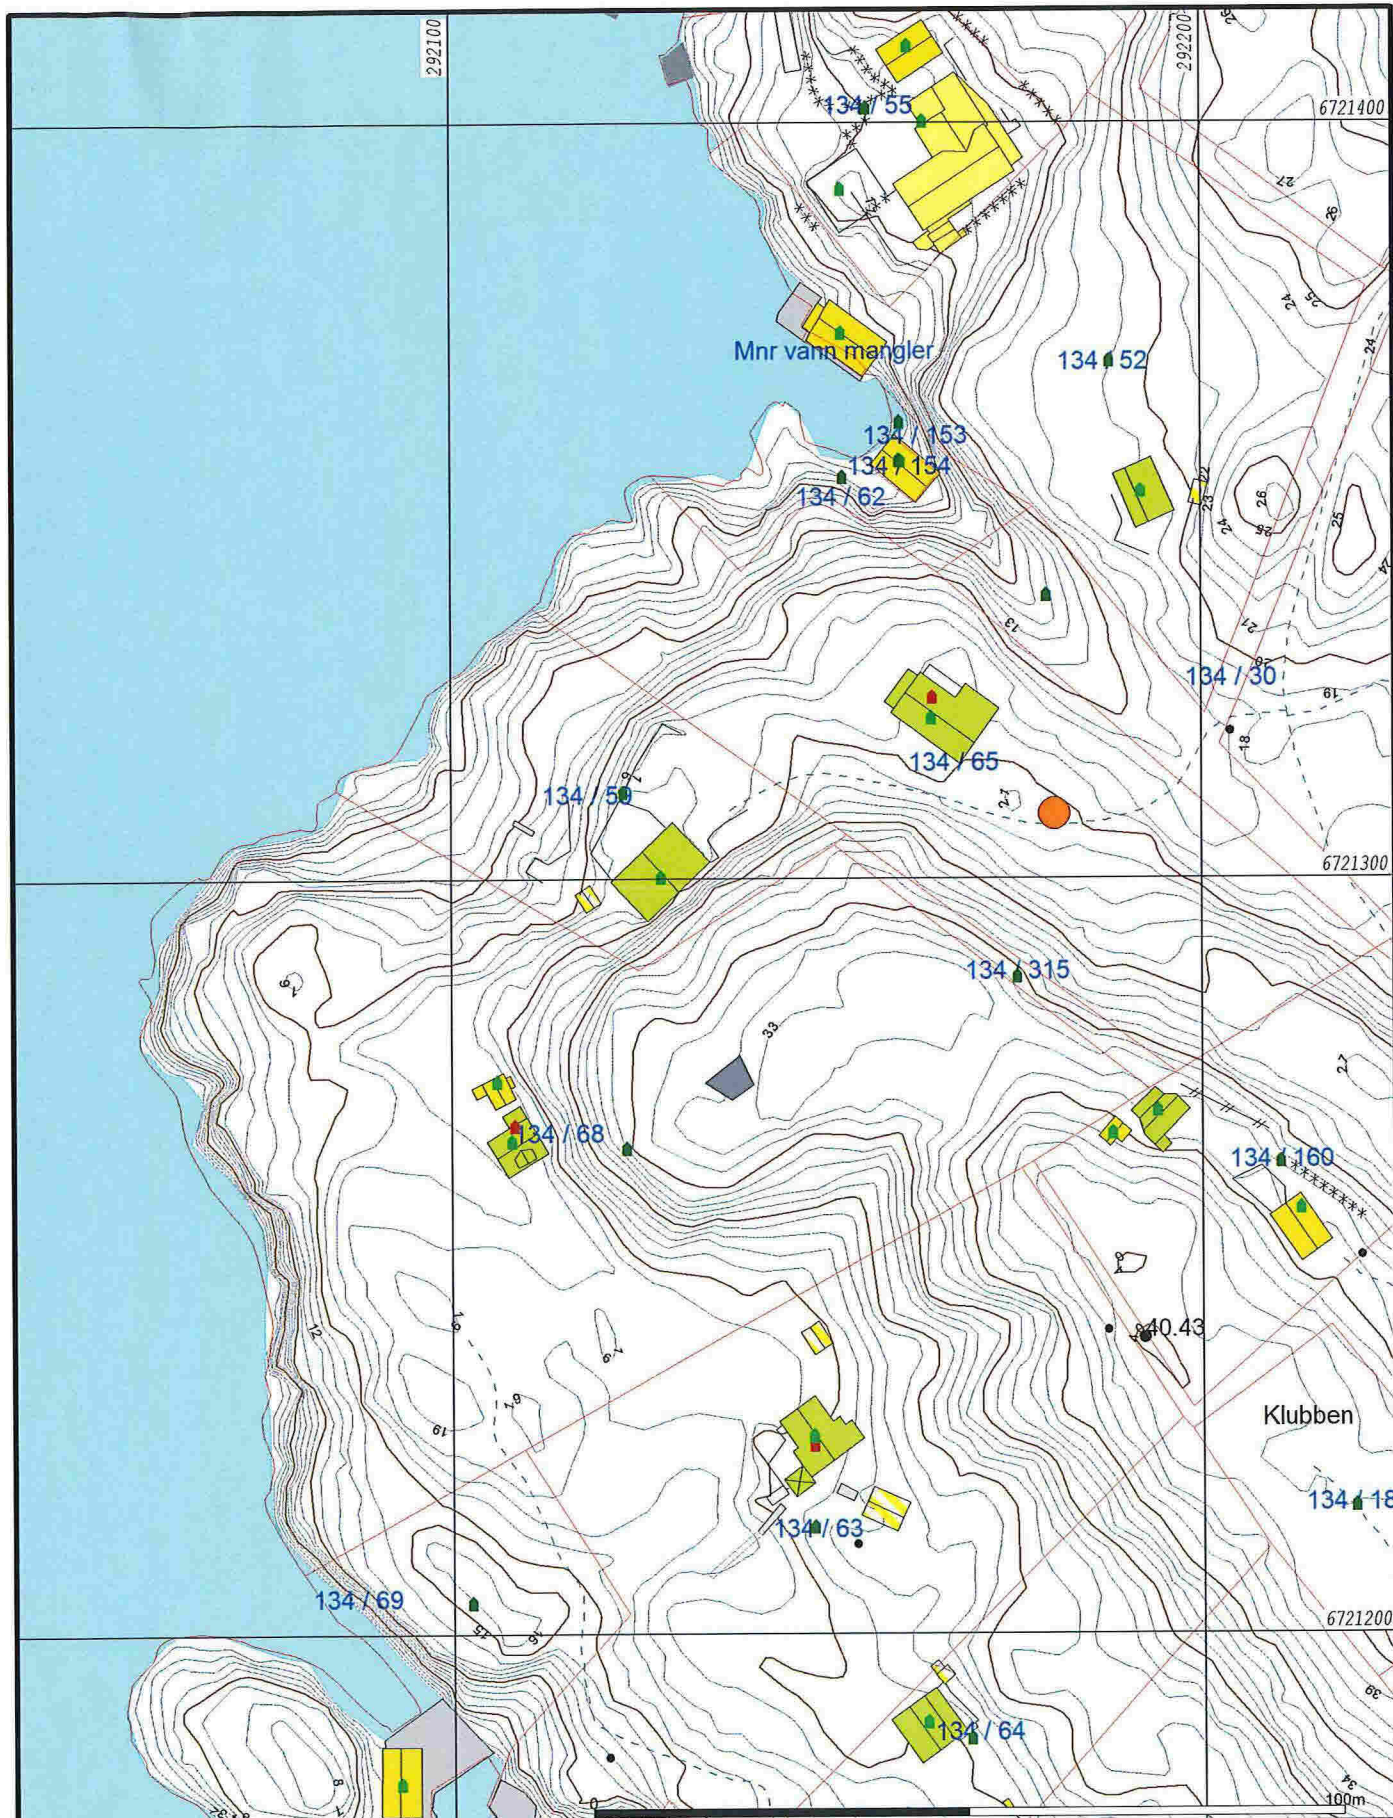

- Målte Grenser
- Registrerte Grenser
- Udefinert grenser
- Terrengmålte grense
- Konstruert grensepunkt
- Bolig
- Bustad m/leilighet
- Våningshus

- Storre bustader
- Hytte/feriehus
- Garasje/uthus
- Industri/lager
- Andre bygg



Lindås kommune  
Geodata avdeling




Dato: 2014.09.23  
Sign: liei

Gnr 134 bnr 65

Målestokk  
1:1000

Beliggenhet og høyder må oppfattes som orienterende.

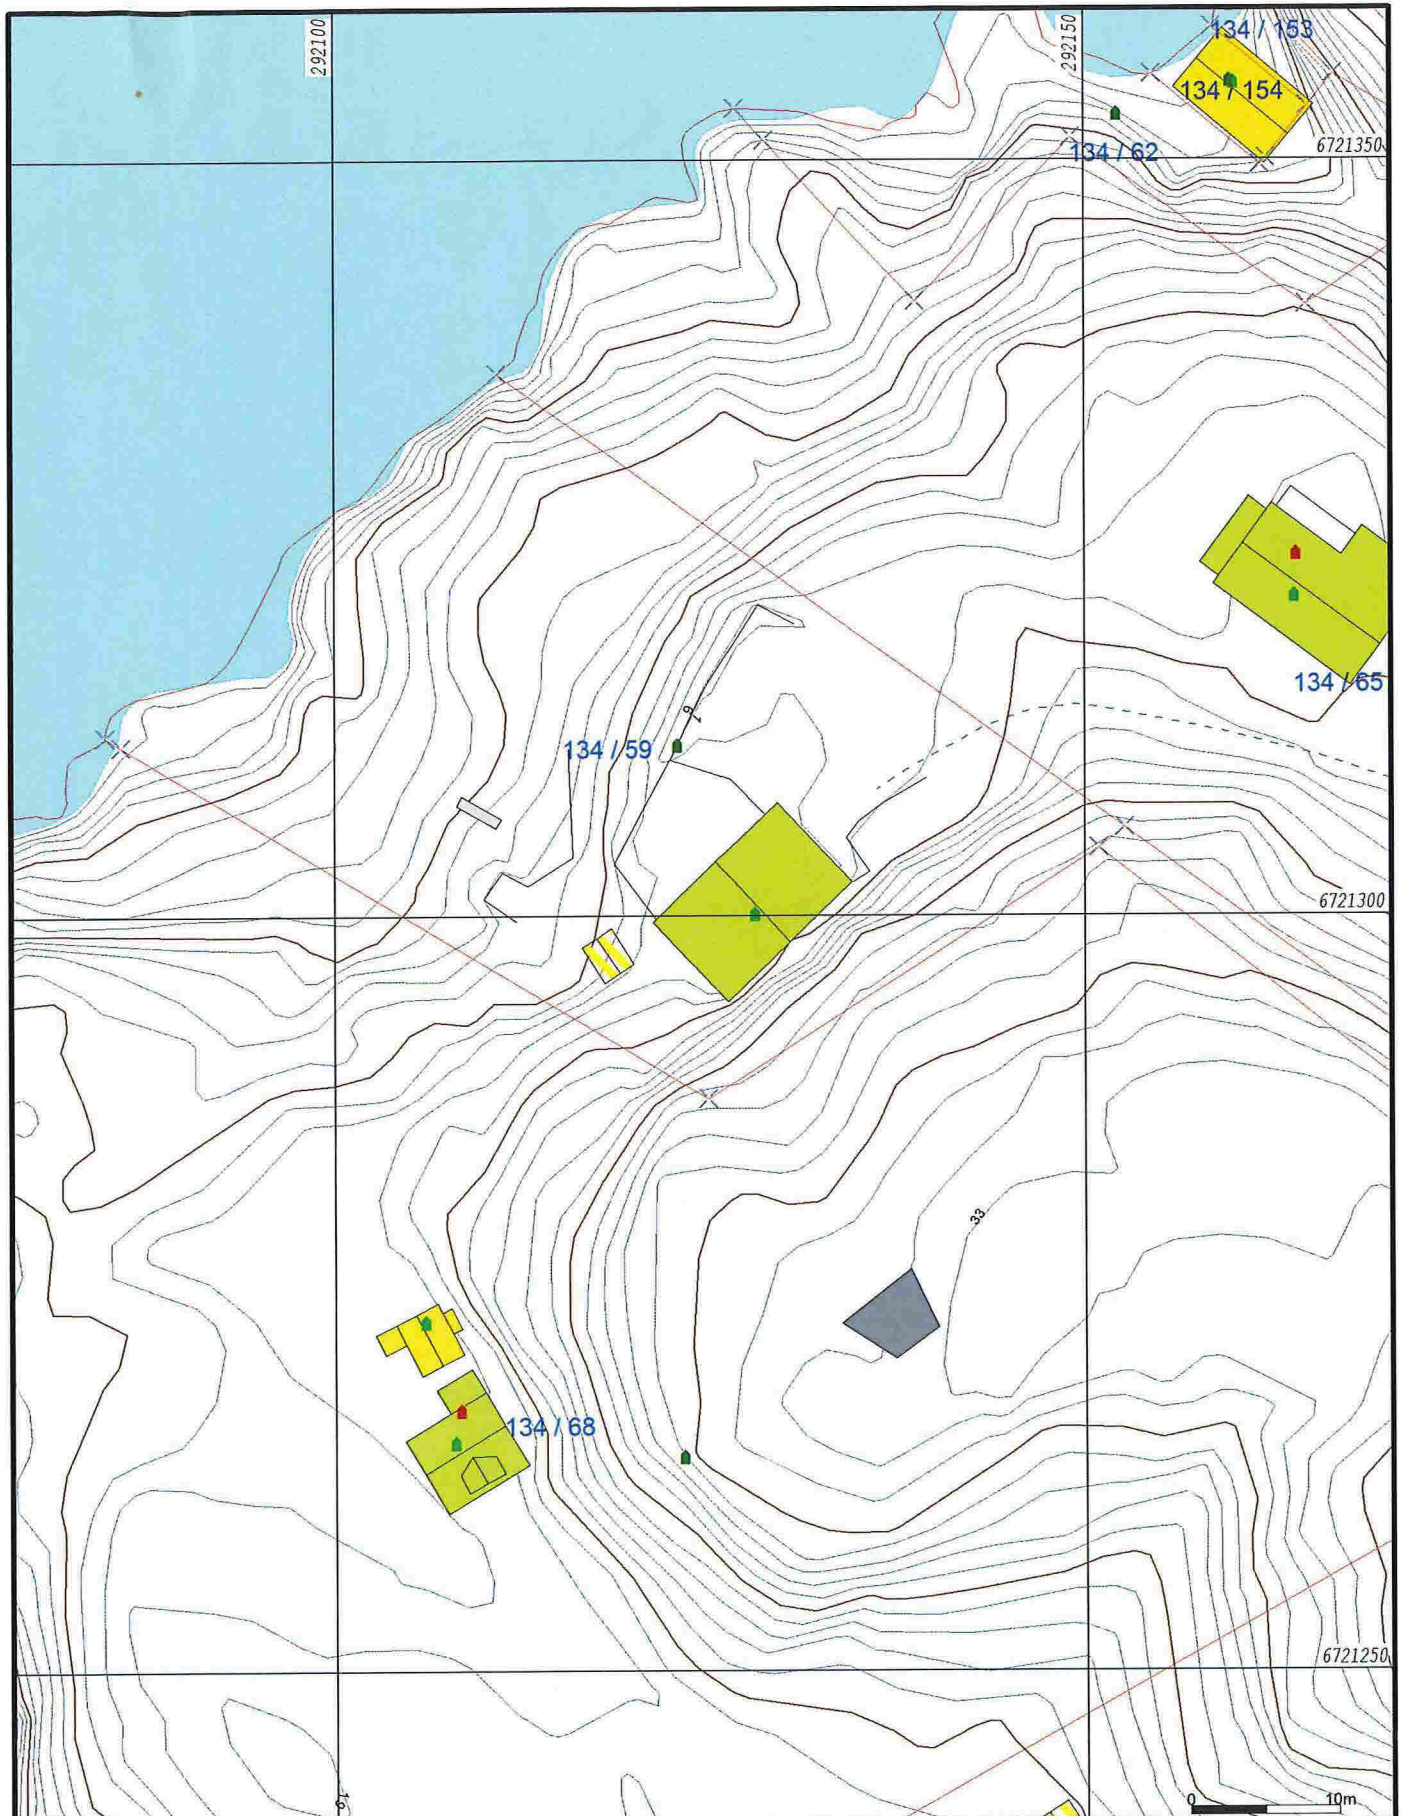

- |                           |                 |
|---------------------------|-----------------|
| — Målte Grenser           | Større bustader |
| - - - Registrerte Grenser | Hytte/feriehus  |
| ⊕ Udefinert grenser       | Garasje/uthus   |
| ⊕ Terrengmålte grense     | Industri/lager  |
| ⊕ Konstruert grensepunkt  | Andre bygg      |
| ⊕ Bolig                   |                 |
| ⊕ Bustad m/leilighet      |                 |
| ⊕ Våningshus              |                 |

Beliggenhet og høyder må oppfattes som orienterende.



Lindås kommune  
Geodata avdeling

Dato: 2014.09.23  
Sign: liei

Gnr 134 bnr 65



Målestokk  
1:500