

Vedlegg nr.
C –

Nullstill



Opplysninger gitt i nabovarsel sendes kommunen sammen med søknaden

(Gjenpart av nabovarsel)

Pbl § 21-3

Tiltak på eiendommen:						
Gnr.	Bnr.	Festenr.	Seksjonsnr.	Eiendommens adresse	Postnr.	Poststed
184	1			Kleivdalsvegen 361	5915	Hjelmås
Eier/fester				Kommune		
Ole Michel Clausen				Lindås		

Det varsles herved om						
<input type="checkbox"/> Nybygg	<input checked="" type="checkbox"/> Anlegg	<input type="checkbox"/> Endring av fasade	<input type="checkbox"/> Riving			
<input type="checkbox"/> Påbygg/tilbygg	<input type="checkbox"/> Skilt/reklame	<input type="checkbox"/> Innhegning mot veg	<input type="checkbox"/> Bruksendring			
<input type="checkbox"/> Midlertidig bygning, konstruksjon eller anlegg	<input type="checkbox"/> Antennesystem	<input type="checkbox"/> Oppretting/ending av matrikkelenhet (eiendomsdeling) eller bortfeste	<input type="checkbox"/> Annet			
Dispensasjon etter plan- og bygningsloven kapittel 19						
<input type="checkbox"/> Plan- og bygningsloven med forskrifter	<input type="checkbox"/> Kommunale vedtekter	<input type="checkbox"/> Arealplaner	<input type="checkbox"/> Vegloven	Vedlegg nr. B –		

Arealdisponering		
Sett kryss for gjeldende plan		
<input type="checkbox"/> Arealdel av kommuneplan	<input type="checkbox"/> Reguleringsplan	<input type="checkbox"/> Bebyggelsesplan
Navn på plan		


Beskriv nærmere hva nabovarslet gjelder
Etablering av avløpsrenseanlegg kl.1. Etterpolering med spredning til terreng.
Vedlegg nr. Q –

Spørsmål vedrørende nabovarsel rettes til			
Foretak/tiltakshaver			
Hjelmås VVS AS			
Kontaktperson, navn	E-post	Telefon	Mobil
Peder Hagesæter	hjevvs@hjelmaas.no	56354050	90689888
Søknaden kan ses på hjemmeside: (ikke obligatorisk):			

Merknader sendes til	
Eventuelle merknader skal være mottatt innen 2 uker etter at dette varsel er sendt. Ansvarlig søker/tiltakshaver skal sammen med søknad sende innkomne merknader og redegjøre for ev. endringer.	
Navn	Postadresse
Hjelmås VVS AS	Torvhusmyrane 2
Postnr. Poststed	E-post
5913 Eikangervåg	hjevvs@hjelmaas.no

Følgende vedlegg er sendt med nabovarslet			
Beskrivelse av vedlegg	Gruppe	Nr. fra – til	Ikke relevant
Dispensasjonssøknad/vedtak	B	–	<input checked="" type="checkbox"/>
Situasjonsplan	D	1 – 1	<input type="checkbox"/>
Tegninger snitt, fasade	E	–	<input checked="" type="checkbox"/>
Andre vedlegg	Q	–	<input checked="" type="checkbox"/>

Underskrift	
Tilsvarende opplysninger med vedlegg er sendt i nabovarsel til berørte naboer og gjenboere. Mottagere av nabovarsel fremgår av kvittering for nabovarsel.	
Sted	Dato
Eikangervåg	27/2-19
Underskrift ansvarlig søker eller tiltakshaver	
Gjentas med blokkbokstaver	
Peder Hagesæter	

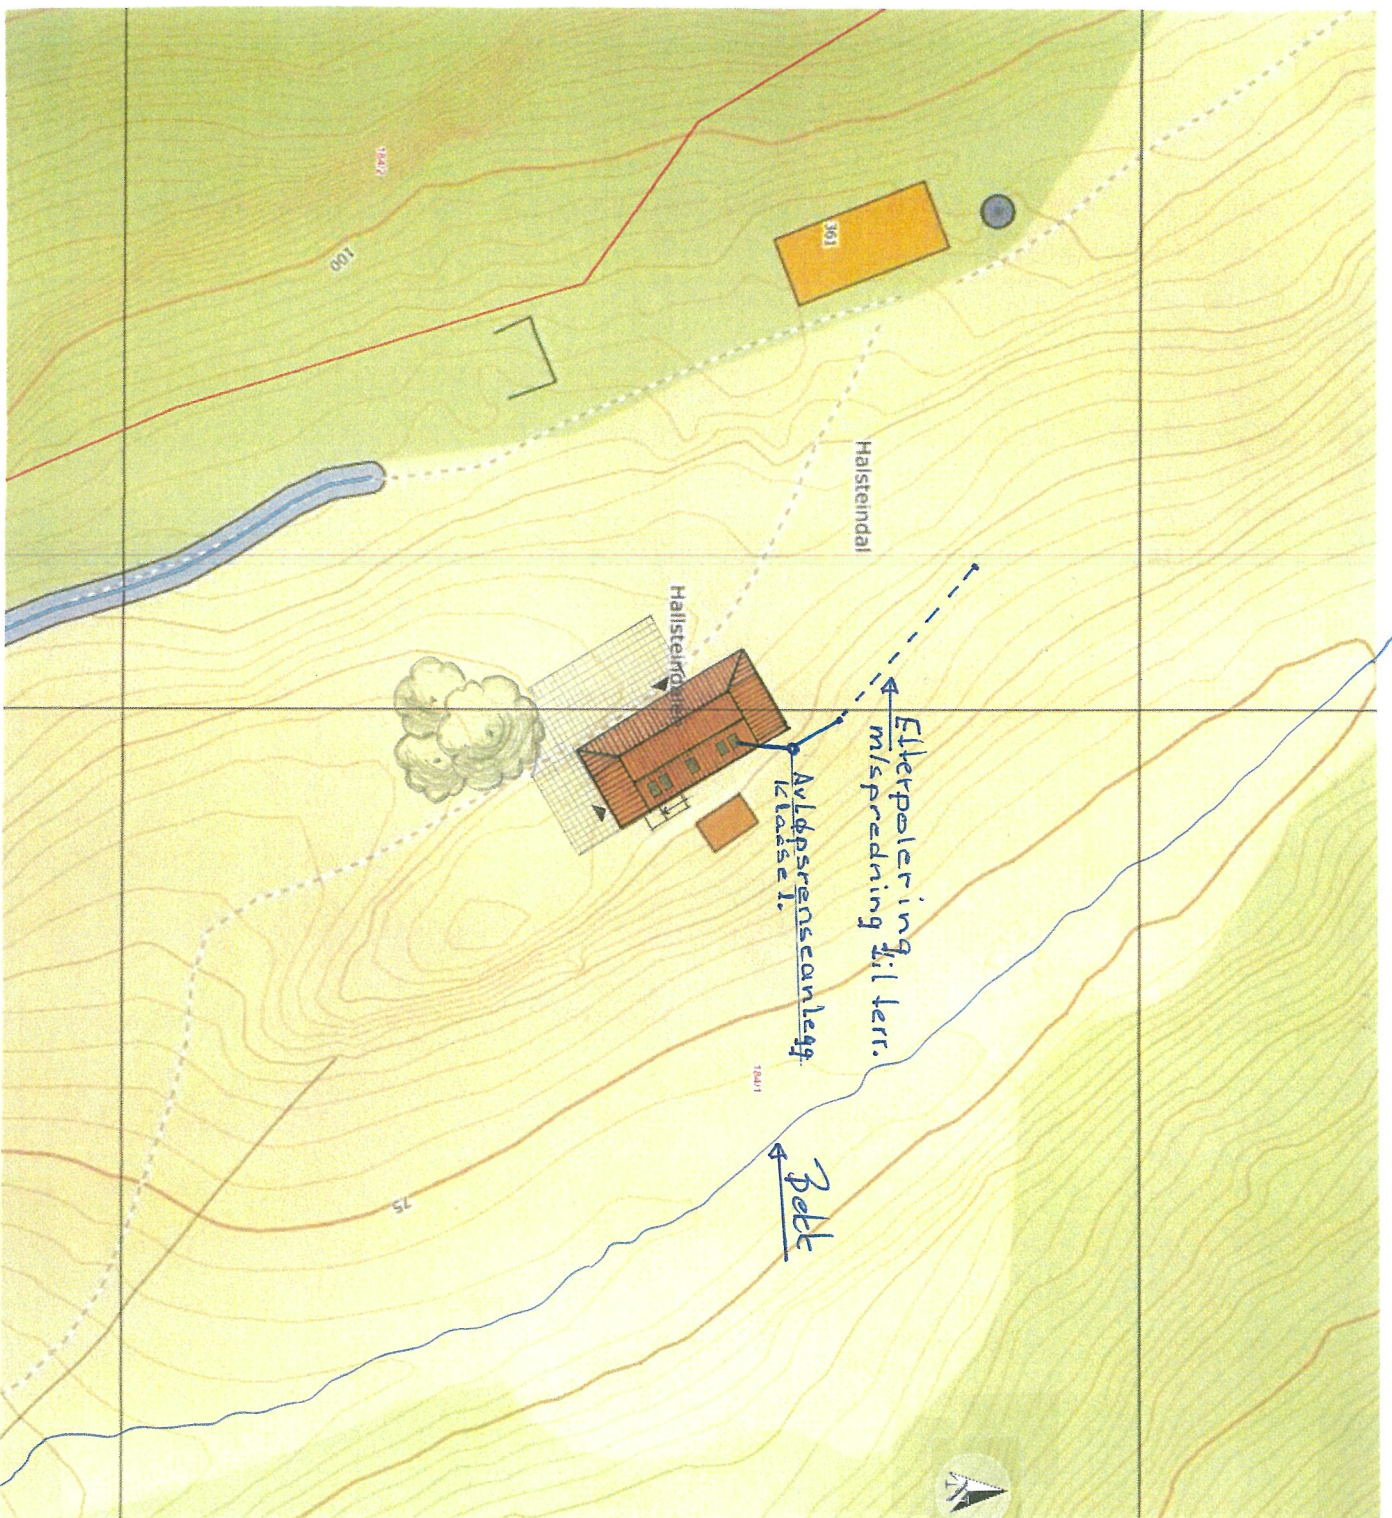

ARK 2018 02 REV

REV. DATO REVISJONEN GJELDER SIGN. KOM

TEGN FORKLARING:

- RYNING
 - ===== NYE VEGGER
 - ===== EKSIST VEGGER
 - ||||| TETTING AV VINDUER OG DØRER
- NB! ALLE MÅL SKAL BLI KONTROLLERT PÅ BYGGEPLASSEN.

PLAN ENDRINGER I EKISTERENDE HUS
 ONER TO PLAN OG NYTT TIL BYGG MOT SØRØST
 NØRØVEST OG SØRØST
 PROSJEKT:

KLENDALSVEGEN 361 5945 HJELMIS
 BRUNSNUMMER: GNR. 287, BNR. 1
 TILTAHSHAVNER:

OLE MICHEL CLAUSEN
 STORASSEN 31A, 5132 NYKØY
 E-POST: POST@omcbp99.no

ARKITEKT:
 m f anholdelse av ORCA NR 998579880
 KLAUS HANSSONSEI 208, 5053 BERGEN
 E-POST: e.m.h@horellgymall.no

HED ARBEIDER OG ANSI SAKSEHANDLER
 EIKE KATHARINA MAZKORN SWIL. ARK. HVAL.

TEGNINGER FOR RAMMETILLATELSE


SIMULASJONSKART NY

MÅL : 1:500
 DATO : 01.10.2018

TEGNET: EM KONTROLLERT: AG

TEGN. NR. ARK. 02 REV.

Vedlegg C -	Side 1 - av
----------------	----------------

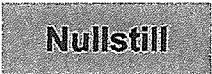

Kvittering for nabovarsel sendes kommunen sammen med søknaden

Nabovarsel kan enten sendes som rekommandert sending, overleveres personlig mot kvittering eller sendes på e-post mot kvittering. Med kvittering for mottatt e-post menes en e-post fra nabo/gjenboer som bekrefter å ha mottatt nabovarselet. Ved personlig overlevering vil signatur gjelde som bekreftelse på at varselet er mottatt. Det kan også signeres på at man gir samtykke til tiltaket.

Tiltaket gjelder							
Eiendom/ byggested	Gnr.	Bnr.	Festenr.	Seksjonsnr.	Bygningsnr.	Bolignr.	Kommune
	Adresse				Postnr.	Poststed	
	184	1			5915	Lindås Hjelmås	
	Kleivdalsvegen 361				5915	Hjelmås	

Følgende naboer har mottatt eller fått rek. sending av vedlagte nabovarsel med tilhørende vedlegg:

Nabo-/gjenboereiendom				Eier/fester av nabo-/gjenboereiendom			
Gnr.	Bnr.	Festenr.	Seksjonsnr.	Eiers/festers navn		Dato sendt e-post	
184	2			Karina Hagesæter Dale			
Adresse				Adresse		Kvittering vedlegges	
Kleivdalsvegen 353				Salhusvegen 178			
Postnr.		Poststed		Postnr.		Poststedets reg.nr.	
5915		Hjelmås		5107		Salhus	
Personlig kvittering for	Dato	Sign.		Personlig kvittering for	Dato	Sign.	
<input checked="" type="checkbox"/> mottatt varsel				<input checked="" type="checkbox"/> samtykke til tiltaket			

Nabo-/gjenboereiendom				Eier/fester av nabo-/gjenboereiendom			
Gnr.	Bnr.	Festenr.	Seksjonsnr.	Eiers/festers navn		Dato sendt e-post	
Adresse				Adresse		Kvittering vedlegges	
Postnr.		Poststed		Postnr.		Poststedets reg.nr.	
Personlig kvittering for	Dato	Sign.		Personlig kvittering for	Dato	Sign.	
<input type="checkbox"/> mottatt varsel				<input type="checkbox"/> samtykke til tiltaket			

Nabo-/gjenboereiendom				Eier/fester av nabo-/gjenboereiendom			
Gnr.	Bnr.	Festenr.	Seksjonsnr.	Eiers/festers navn		Dato sendt e-post	
Adresse				Adresse		Kvittering vedlegges	
Postnr.		Poststed		Postnr.		Poststedets reg.nr.	
Personlig kvittering for	Dato	Sign.		Personlig kvittering for	Dato	Sign.	
<input type="checkbox"/> mottatt varsel				<input type="checkbox"/> samtykke til tiltaket			

Nabo-/gjenboereiendom				Eier/fester av nabo-/gjenboereiendom			
Gnr.	Bnr.	Festenr.	Seksjonsnr.	Eiers/festers navn		Dato sendt e-post	
Adresse				Adresse		Kvittering vedlegges	
Postnr.		Poststed		Postnr.		Poststedets reg.nr.	
Personlig kvittering for	Dato	Sign.		Personlig kvittering for	Dato	Sign.	
<input type="checkbox"/> mottatt varsel				<input type="checkbox"/> samtykke til tiltaket			

Nabo-/gjenboereiendom				Eier/fester av nabo-/gjenboereiendom			
Gnr.	Bnr.	Festenr.	Seksjonsnr.	Eiers/festers navn		Dato sendt e-post	
Adresse				Adresse		Kvittering vedlegges	
Postnr.		Poststed		Postnr.		Poststedets reg.nr.	
Personlig kvittering for	Dato	Sign.		Personlig kvittering for	Dato	Sign.	
<input type="checkbox"/> mottatt varsel				<input type="checkbox"/> samtykke til tiltaket			

Det er per dags dato innlevert rekommandert sending til overnevnte adressater.

