


EKSISTERENDE FASADE VEST

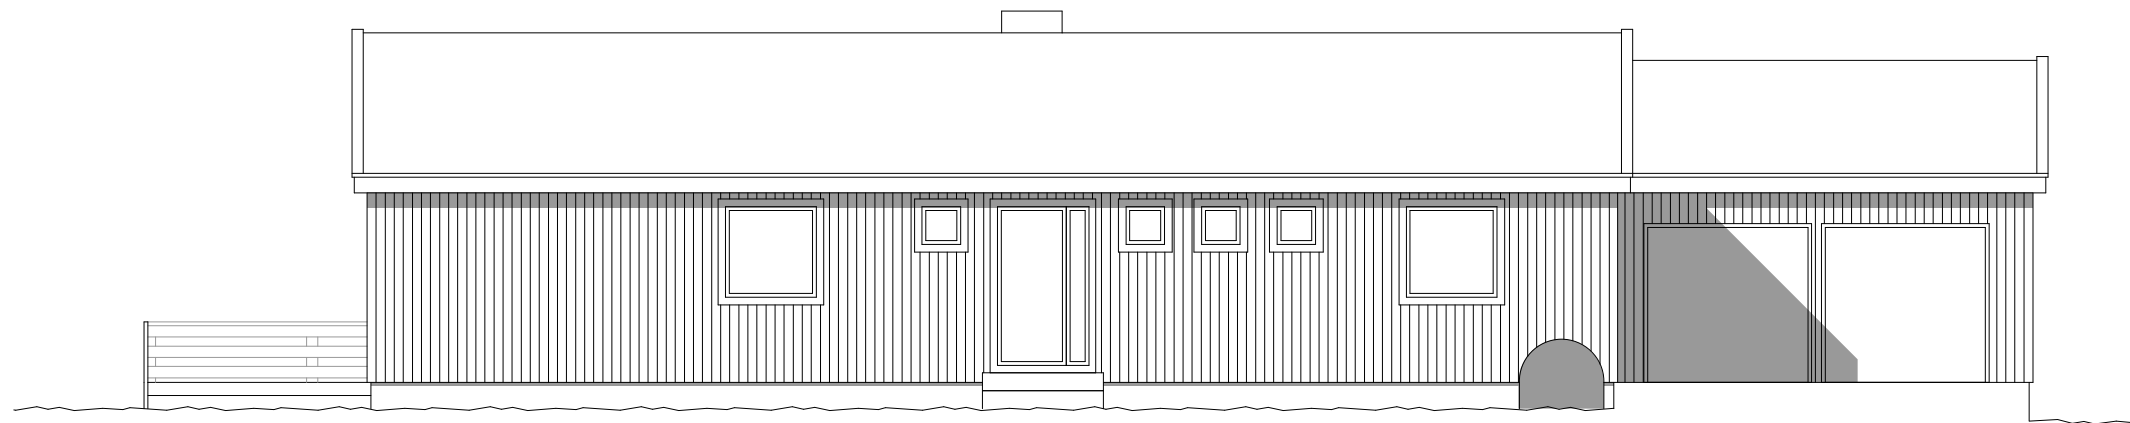

EKSISTERENDE FASADE ØST

PROSJEKT: SEIMSTRANDA 564 GNR. / BNR. 177 / 29 - LINDAS KOMMUNE		TILTAKSHAVER: STIAN HAUKÅS Seimstranda 564 5912 Seim tlf: 952 93 878 e-post: stian.haukas@bydrift.no	
TEGNING: EKS. FASADER ØST OG VEST		FERDIGGRAD: 1	SAKSBEHANDLER: J. Laland
CASECO Jens Laland		KONTR.: J. Laland	TEGNET AV: J. Laland
TLF: 51 11 06 32 jens@caseco.no		PROSJEKTNR.: 153.14	PROSJEKTNR. DATO: 17.09.14
MALESTOKK: 1:100		TEGNING NR.: E8	