

Beliggenhetsområde	Grav og tomte land	Arbeidsområde	Båndet etter fiskekveva	Vann for alment bruk
Erverv	Avfallshandling	LNF omr. u. betonn s. utbygg.	Middel- og tykkvann	Smådyrtavn
Fritidsbyggete	Kommun teknisk virksomhet	LNF omr. ut. betonn s. utbygg.	Omr. rom skal reguleres PBL	Vannut. for alment bruk
Offisiell byggete	Frøområde	Omr. for skostoffvinnning	Båndet etter rause kvevverk	Ferdselsområde
Bygninger med særskilt aln f	Frøområde skivesteklegg	Båndet etter lov om skattevann	Særsk. bruk/vann av spjølvaetng	Ferdselsområde
Kommunale anlegg	Skiløype	Båndet etter lov om kulturvann	Vann med restbeholdning	Akvakulturområde

Beliggenhet og høyder må oppfattes som orienterende.




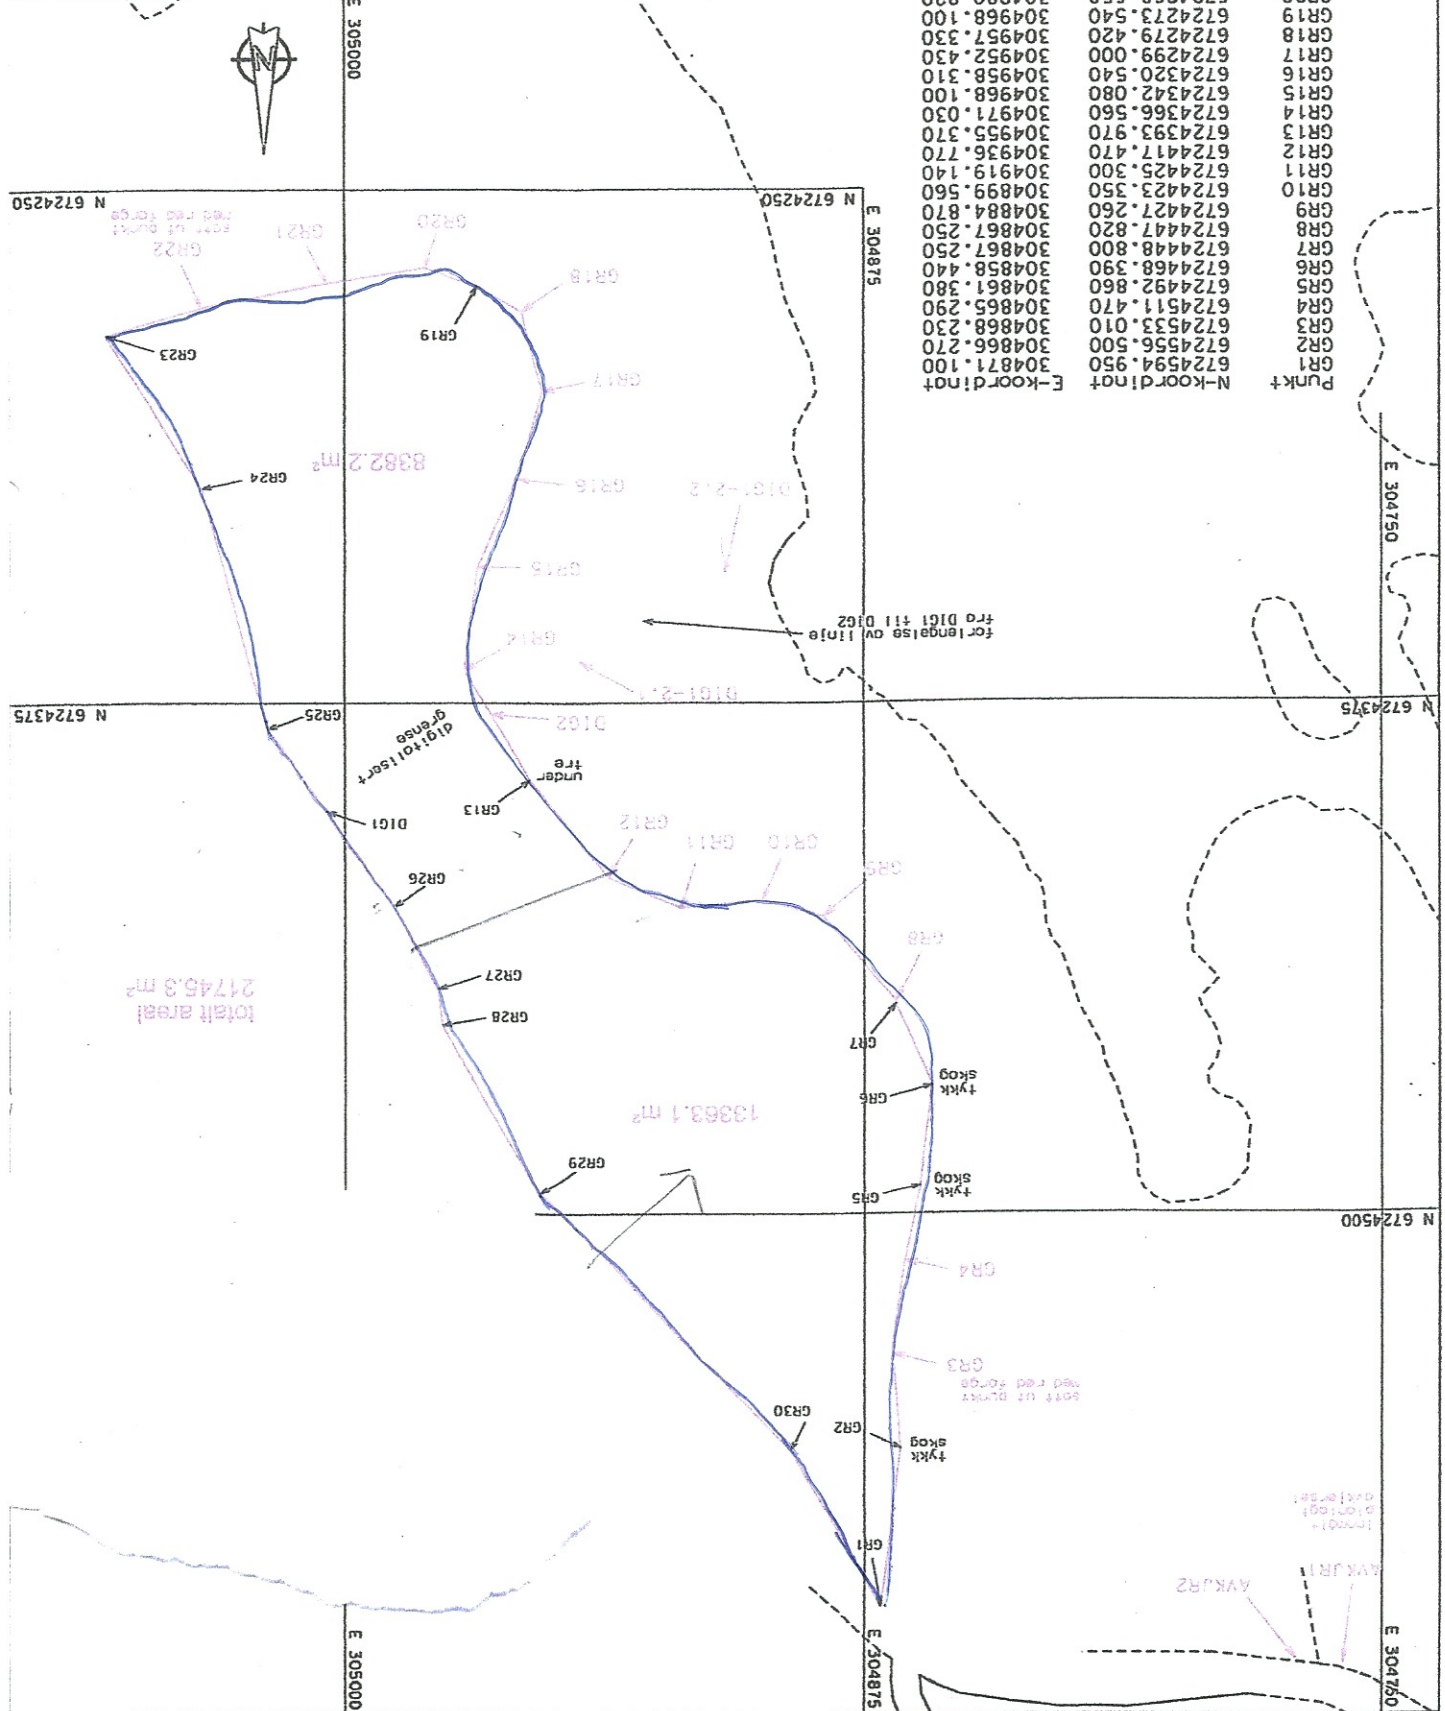
Lindås kommune
Festlagt avdeling

Dato: 2011.12.06
Skala: stvl.



Målestokk
1:2000

Tegn nr.: 001		 MÅLSTAVEN 1:5000 1994
SAIT UT GRENSE. AREAL INNMALT AVKJØRSEL.		
Jobb nr.: 2013067 Dato: 11.06.13		EKNES, LINDAS 239/6
Oppdragsnavn: RØYSEN TOMTELAG AS		RØYSEN TOMTELAG AS
Koordinatystem: Euret		Målestokk: 1 : 1250 A3
Prosjekt:		Måler:
Dato:		Skala:
Dato:		Dato:



AVKJØR2	67224608.259	304770.999	19.12
AVKJØR1	67224609.376	304759.670	19.00
D1G1	67224401.827	305004.393	
D1G2	67224377.601	304964.722	
GR30	67224556.740	304892.530	
GR29	67224494.910	304952.990	
GR28	67224453.750	304976.640	
GR27	67224444.920	304977.670	
GR26	67224425.040	304988.200	
GR25	67224381.290	305018.720	
GR24	67224323.150	305034.450	
GR23	67224285.270	305057.600	
GR22	67224278.440	305034.680	
GR21	67224272.570	305004.320	
GR20	67224268.650	304980.820	
GR19	67224273.540	304968.100	
GR18	67224279.420	304957.330	
GR17	67224299.000	304952.430	
GR16	67224320.540	304958.310	
GR15	67224342.080	304968.100	
GR14	67224366.560	304971.030	
GR13	67224393.970	304953.370	
GR12	67224417.470	304936.770	
GR11	67224425.300	304919.140	
GR10	67224423.350	304899.560	
GR9	67224427.260	304884.870	
GR8	67224447.820	304867.250	
GR7	67224448.800	304867.250	
GR6	67224468.390	304858.440	
GR5	67224492.860	304861.380	
GR4	67224511.470	304865.290	
GR3	67224533.010	304868.230	
GR2	67224556.500	304866.270	
GR1	67224594.950	304871.100	

AVKJØR1
 AVKJØR2
 (Imprint)
 (Copyright)
 (Scale)