



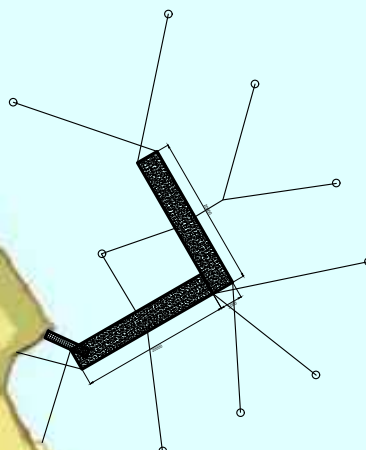

30m

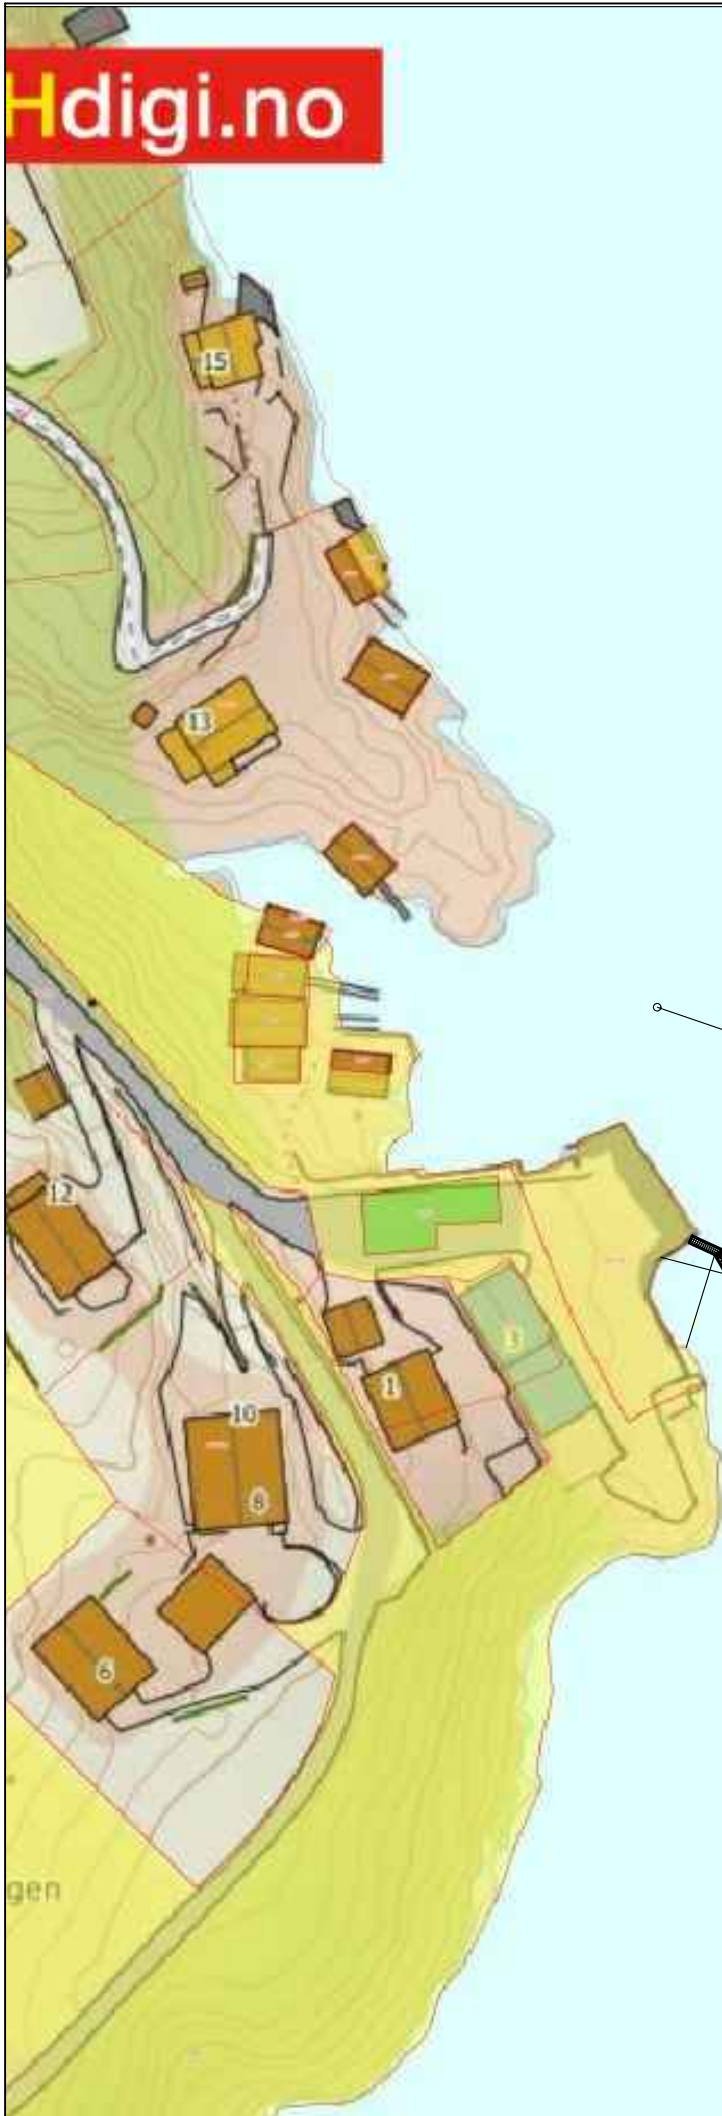

Firma ALUTEC AS, Industrivegen 43, 5210 OS		
Prosjekt / kunde Marinegruppen AS		<small>I henhold til internasjonale lover vedr. opphavsrett, tilhører denne tegningen Alutec AS. Tegningen og dens innhold kan ikke gjøres offentlig, kopieres, eller på annen måte brukes, uten vårt skriftlige samtykke.</small>
Beskrivelse Eide Fjordbruk, Lindås Kommune Forankringsplan	Tegnet av ØP	Skala 1:1000
	Dato 06.02.19	Rev. 00