



SNITT A-A

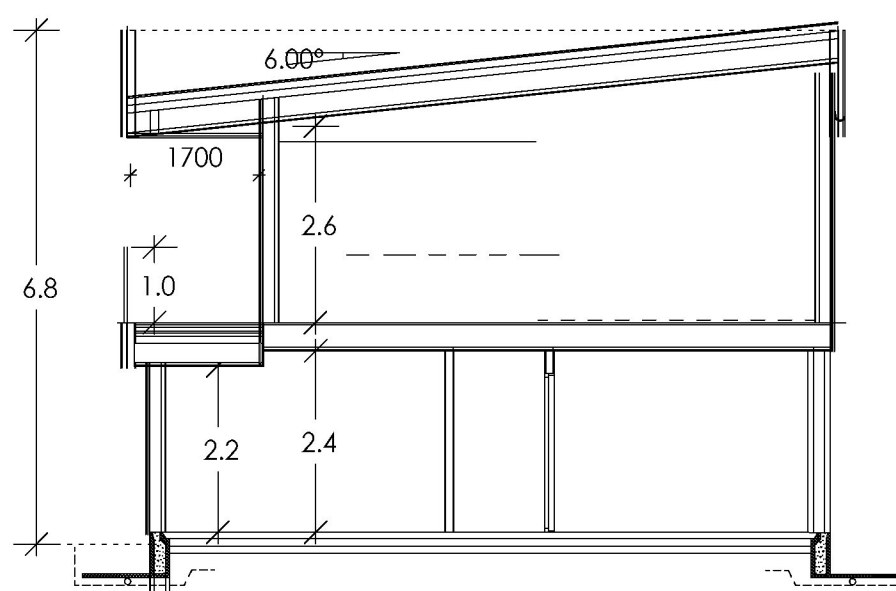

SNITT B-B

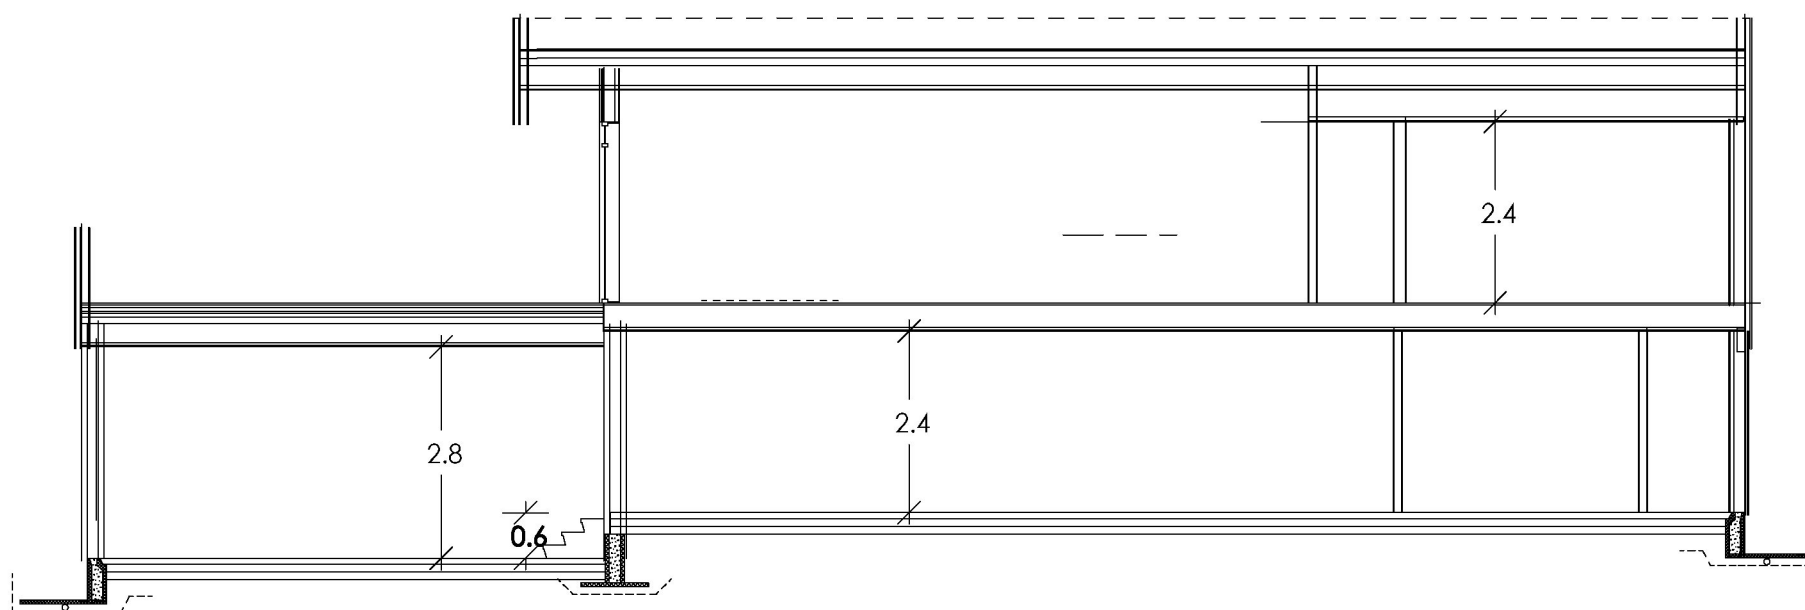

SNITT C-C

MERKNADER:

Forbehold: Det tas forbehold om mulig nedforet himling pga tekniske føringer. Arealer er beregnet ut fra tegning og er oppgitt i hht. NS3940.
 Tekniske forhold i bygningsmessig utførelse kan påvirke arealer og høyder i mindre grad.

Rev	Dato	Tekst	Tegn.	Kontr.
-----	------	-------	-------	--------

Dato:	Arkitekt:	Index
-------	-----------	-------

09.01.2019 NHB/HR

Tegn.:

Forhandler: Hilde



Tiltakshaver:

Paul og Silje Menzie
 Alveparken, 5914 Isdalstø
 Lindås

Gnr:1 Bnr:1

Type	Prosjekt nr.
------	--------------

Oberon A-4


19073

Norske Hus
 BOLIGSYSTEM AS
 STIKLESTADVEIEN 3, 7041 TRONDHEIM
 tel.: 73874650, fax.: 73874659, www.nhb.no

SNITT

Målestokk	Tegnings nr.	Index
-----------	--------------	-------

1: 100

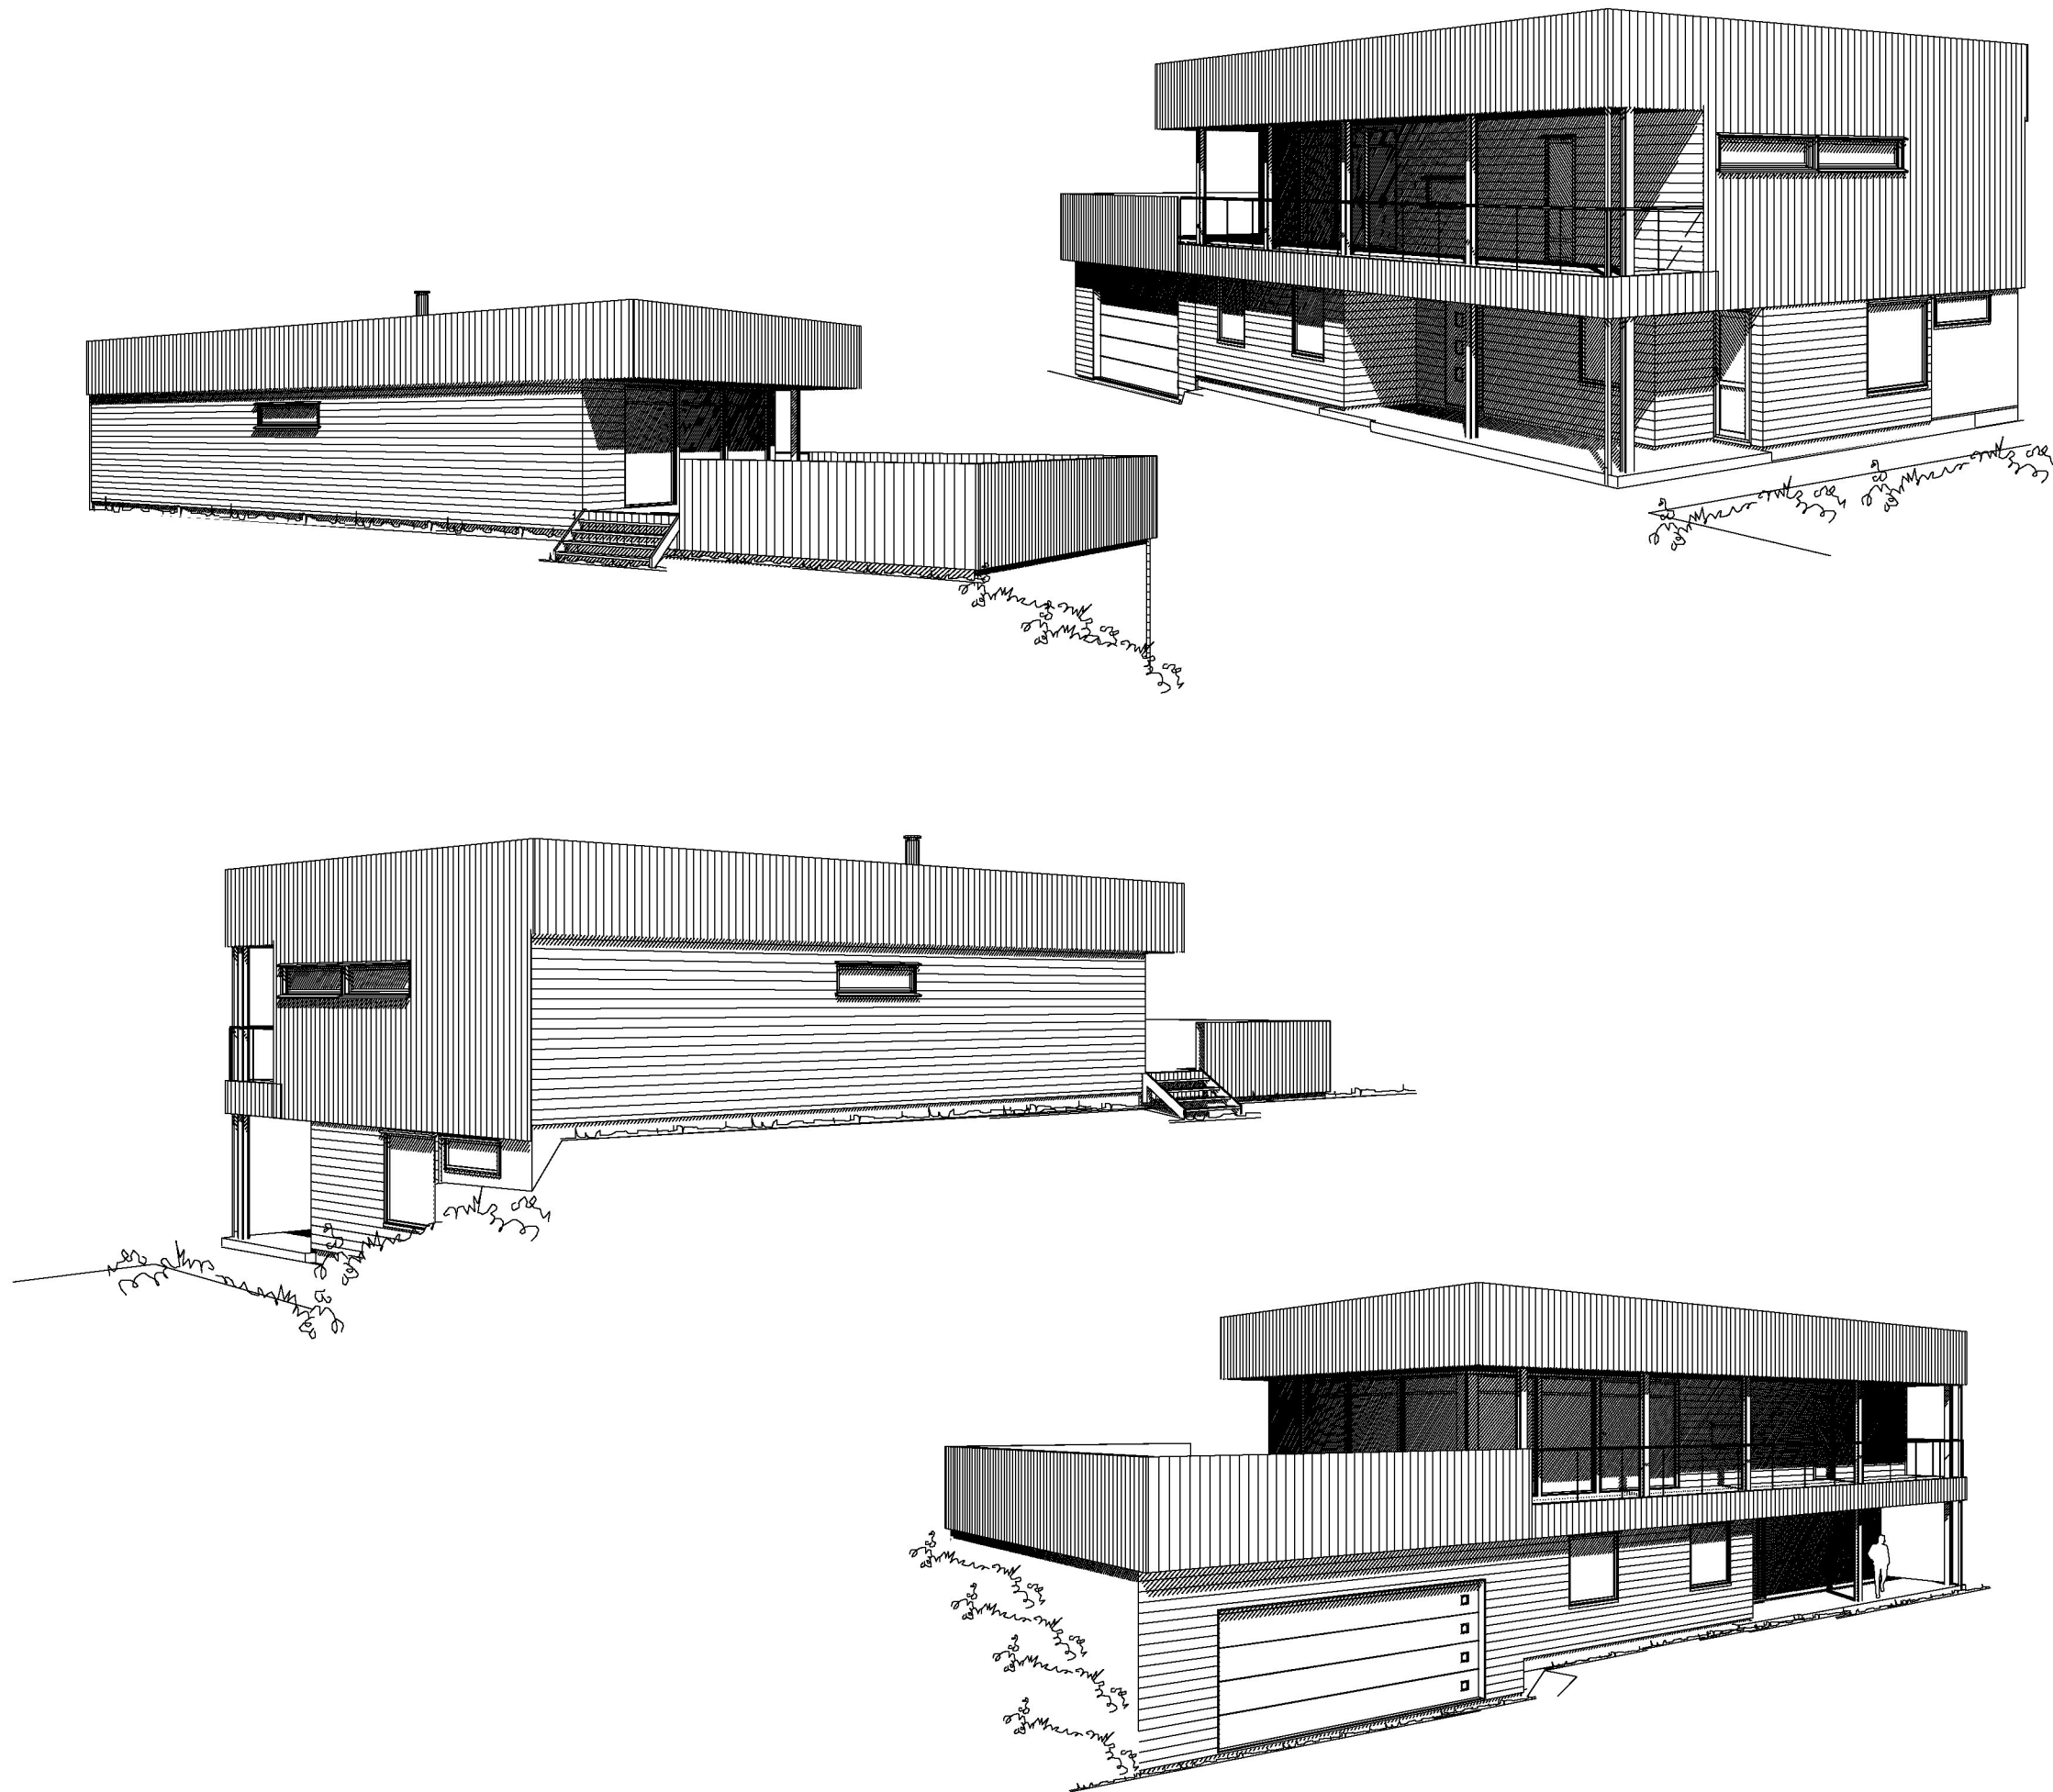

MERKNADER:

Forbehold: Det tas forbehold om mulig nedforet himling pga tekniske føringer. Arealer er beregnet ut fra tegning og er oppgitt i hht. NS3940.
 Tekniske forhold i bygningsmessig utførelse kan påvirke arealer og høyder i mindre grad.

--	--	--	--

Rev	Dato	Tekst	Tegn.	Kontr.
-----	------	-------	-------	--------

Dato:	Arkitekt:	Index
09.01.2019	NHB/HR	

Tegn.:	
Forhandler:	

Tiltakshaver:	Paul og Silje Menzie Alveparken, 5914 Isdalstø Lindås
Gnr:1	Bnr:1

Type	Prosjekt nr.
Oberon A-4	19073


 BOLIGSYSTEM AS
 STIKLESTADVEIEN 3, 7041 TRONDHEIM
 tel.: 73874650, fax.: 73874659, www.nhb.no

PERSPEKTIV

Målestokk	Tegnings nr.	Index
1:		



MERKNADER:

Forbehold: Det tas forbehold om mulig nedforet himling pga tekniske føringer. Arealer er beregnet ut fra tegning og er oppgitt i hht. NS3940.
 Tekniske forhold i bygningsmessig utførelse kan påvirke arealer og høyder i mindre grad.

--	--	--	--	--

Rev	Dato	Tekst	Tegn.	Kontr.
-----	------	-------	-------	--------

Dato:	Arkitekt:	Index
09.01.2019	NHB/HR	

Tegn.:
 Forhandler: Hilde 

Tiltakshaver:
 Paul og Silje Menzie
 Alveparken, 5914 Isdalstø
 Lindås
 Gnr:1 Bnr:1

Type	Prosjekt nr.
Oberon A-4	19073

Norske Hus
 BOLIGSYSTEM AS
 STIKLESTADVEIEN 3, 7041 TRONDHEIM
 tel.: 73874650, fax.: 73874659, www.nhb.no

Perspektiv

Målestokk	Tegnings nr.	Index
1:		