


Beregninger i hht NS3940

Arealer (m ²)	BRA
Und.etg.plan	105.8
Hovedplan	100.9
Utv. bod 1. etg.	7.4
Garasje 1.etg.	40.0
Tilleggsareal utvendig	10.2
Bruksareal bolig	254
Totalt bruksareal	264
Bebygd areal bolig (BYA)	180
Areal av primærom (P-rom)	194

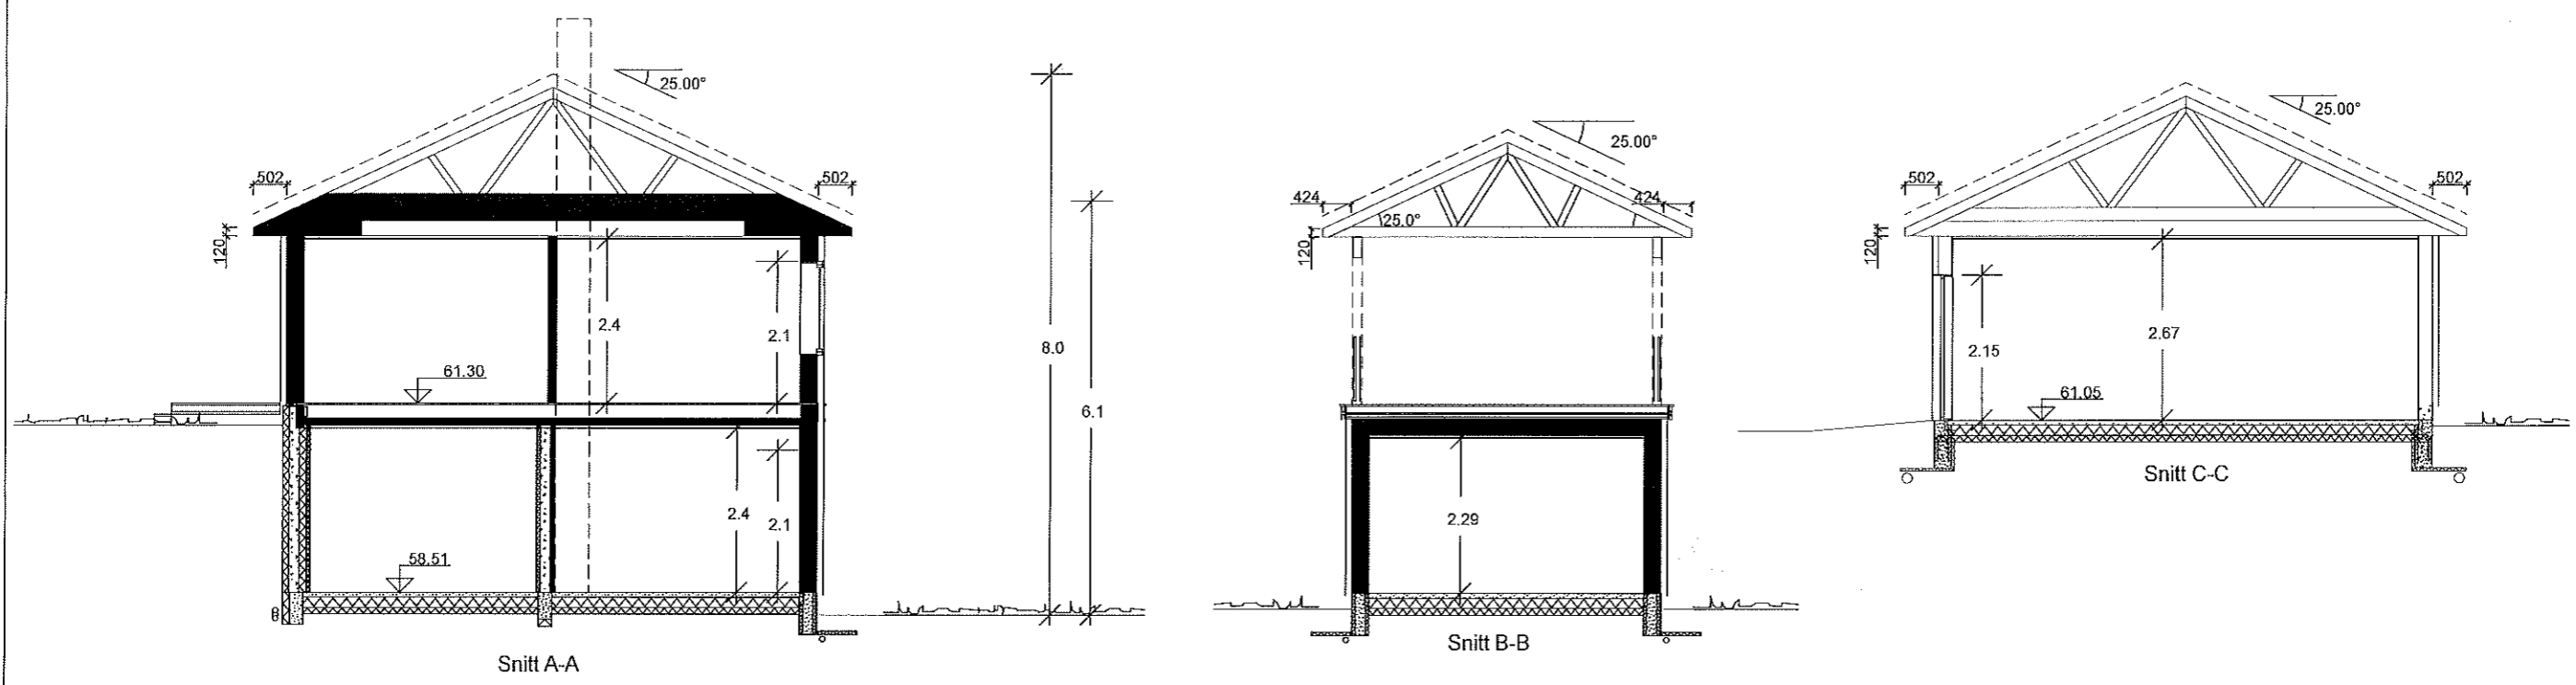

LANDHEIM spes

SNITT OG AREALER

BoligPartner

Denne tegning tilhører BoligPartner AS og kan ikke benyttes uten skriftlig samtykke

Tiltakshaver :
Knut Ove Gravdal

Byggeplass :
Stølhaugane 25, 5911 Alversund

Dette tiltaket er prosjektert etter TEK 17


Gnr: 141
Bnr: 83
Fnr:

MÅL 1 : 100

Dato 15.02.19 Sign.HB

Pnr.:PF238010013

Tegnings Nr.
— 501

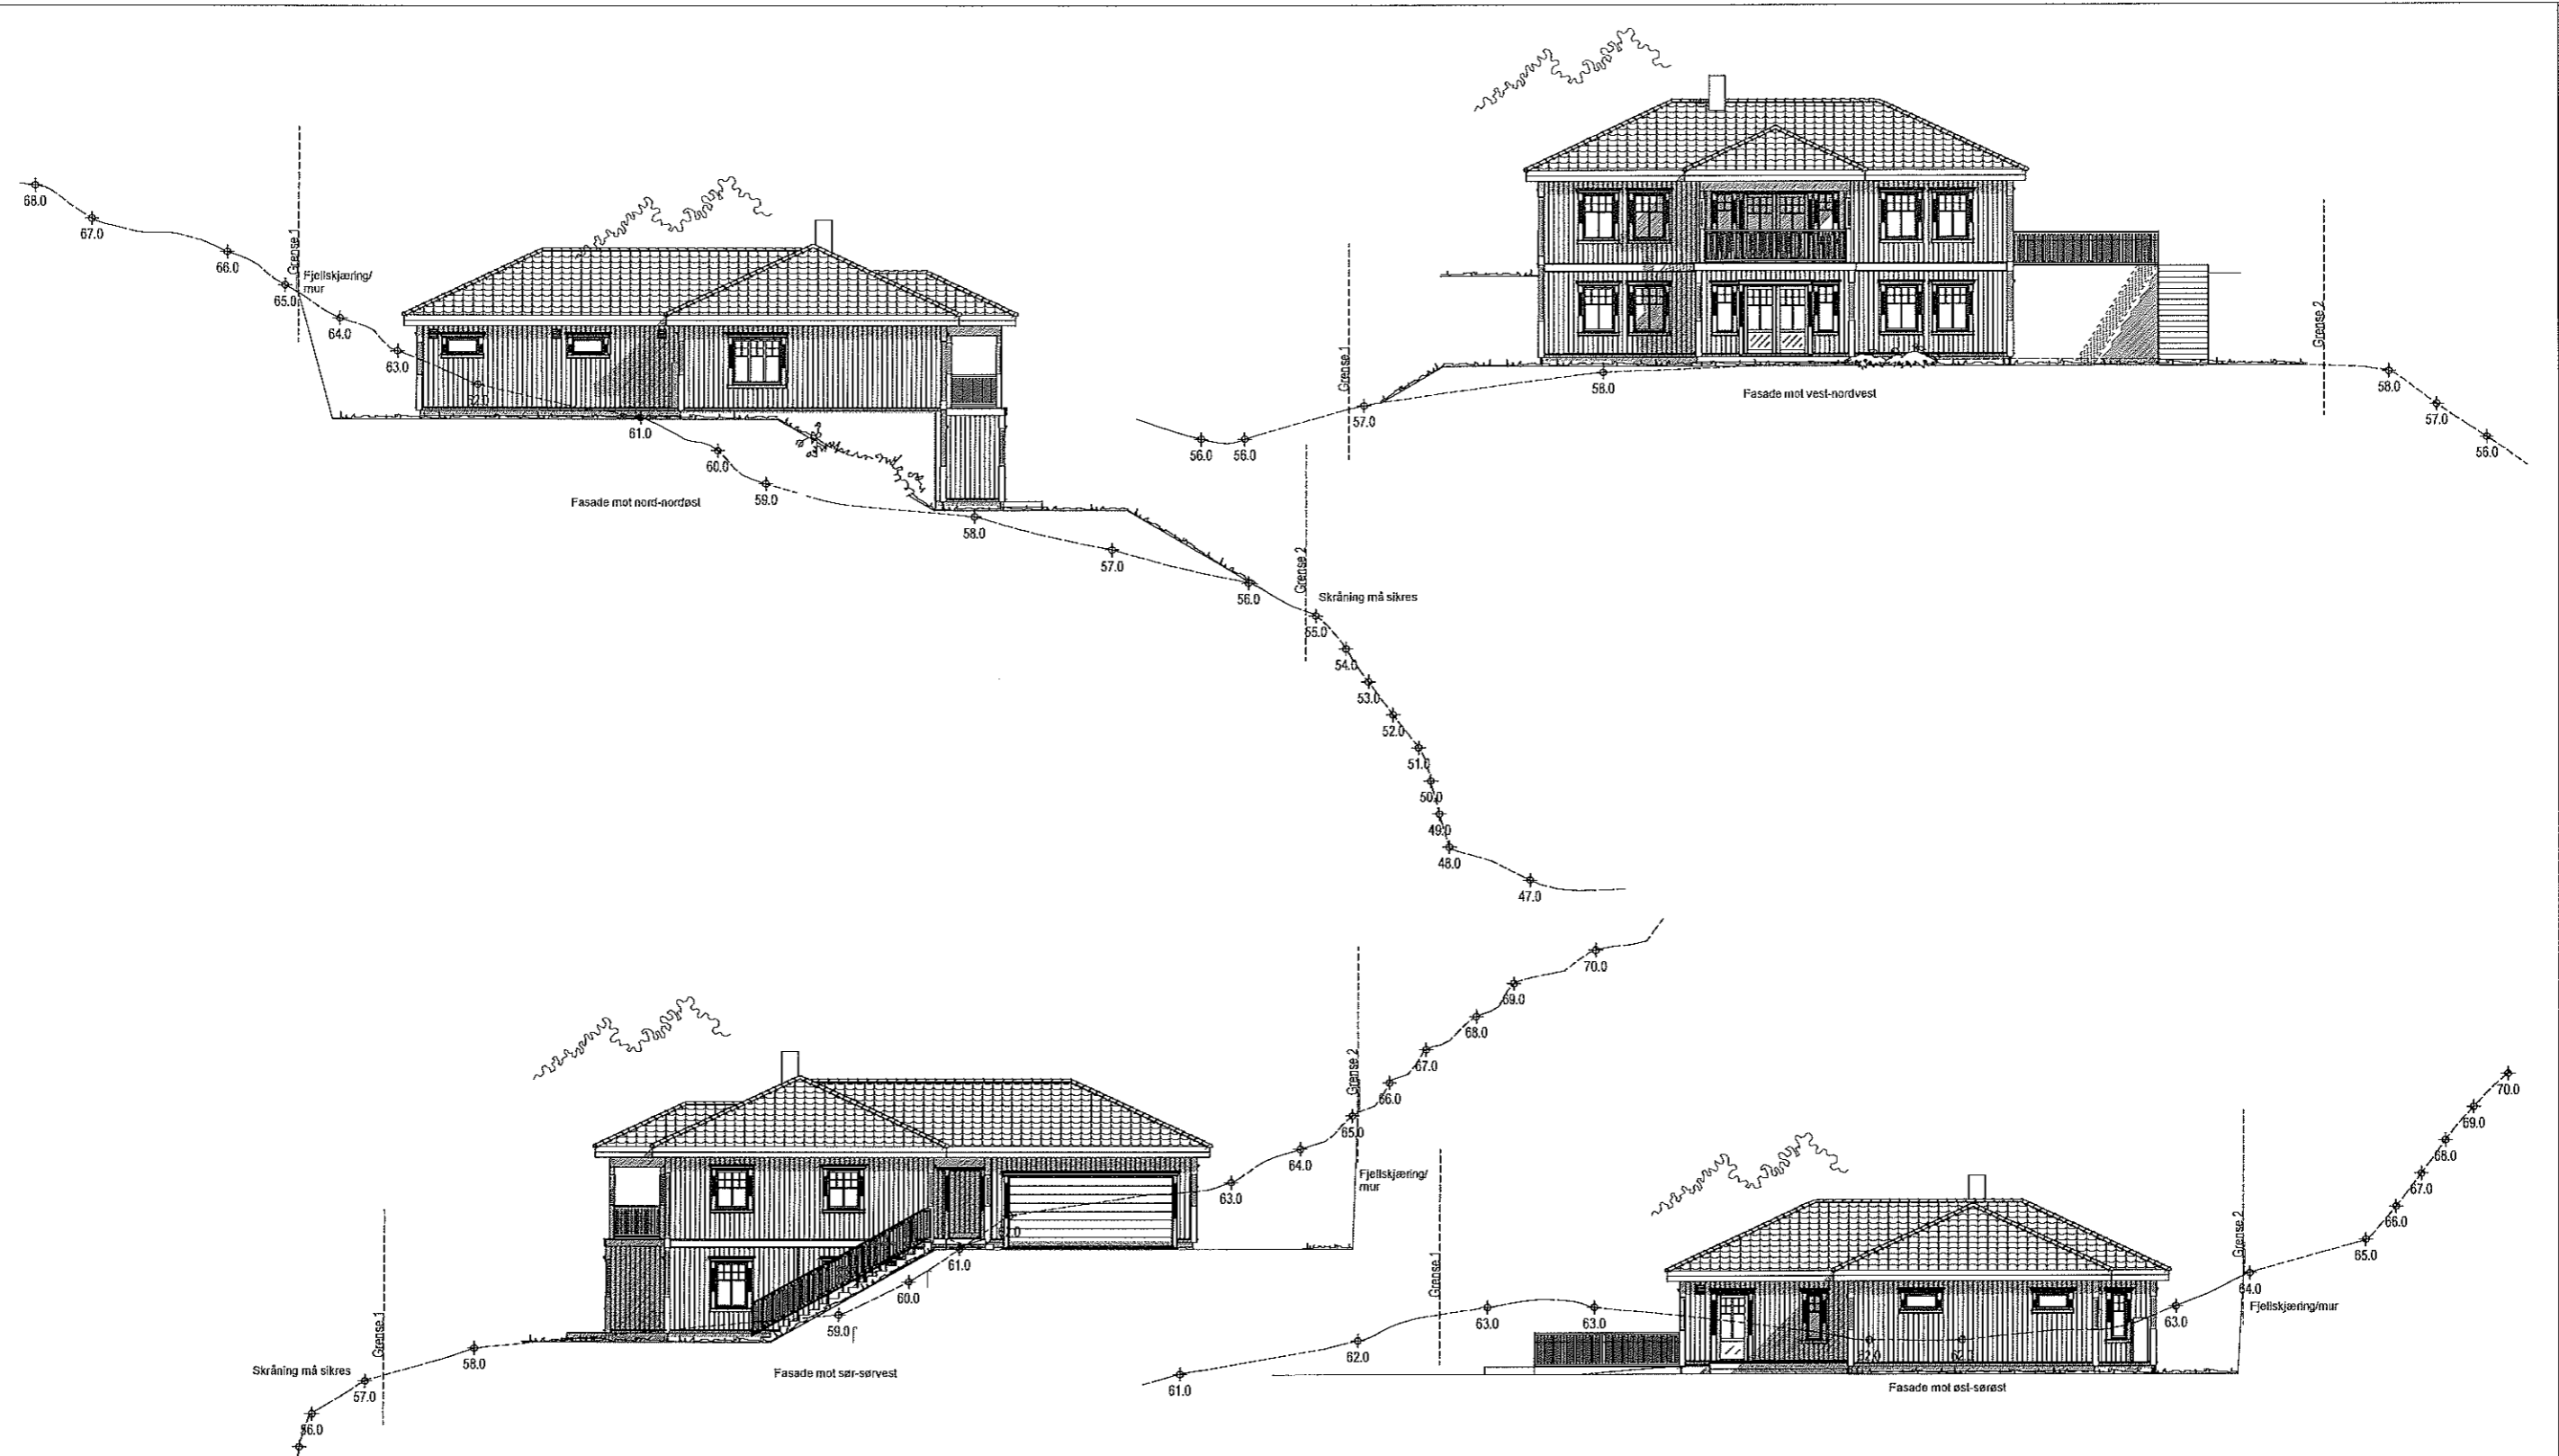

LANDHEIM spes

ALLE FASADER

BoligPartner

Denne tegning tilhører BoligPartner AS og kan ikke benyttes uten skriftlig samtykke

Tiltakshaver :
Knut Ove Gravdal

Byggeplass :
Stølhaugane 25, 5911 Alversund

Dette tiltaket er prosjektert etter TEK 17

Gnr: 141
Bnr: 83
Fnr:


MÅL 1 : 200

Dato 15.02.19 Sign.HB

Pnr.:PF238010013

Tegnings Nr.
— 510

- A = Avstivende vegg
- B = Bærevegg
- L = Åpningsbart vindu
- F = Fast vindu
- L/F = Fast med åpningsbart felt iht. fasade
- syn = Synlig drager
- skj = Skjult drager

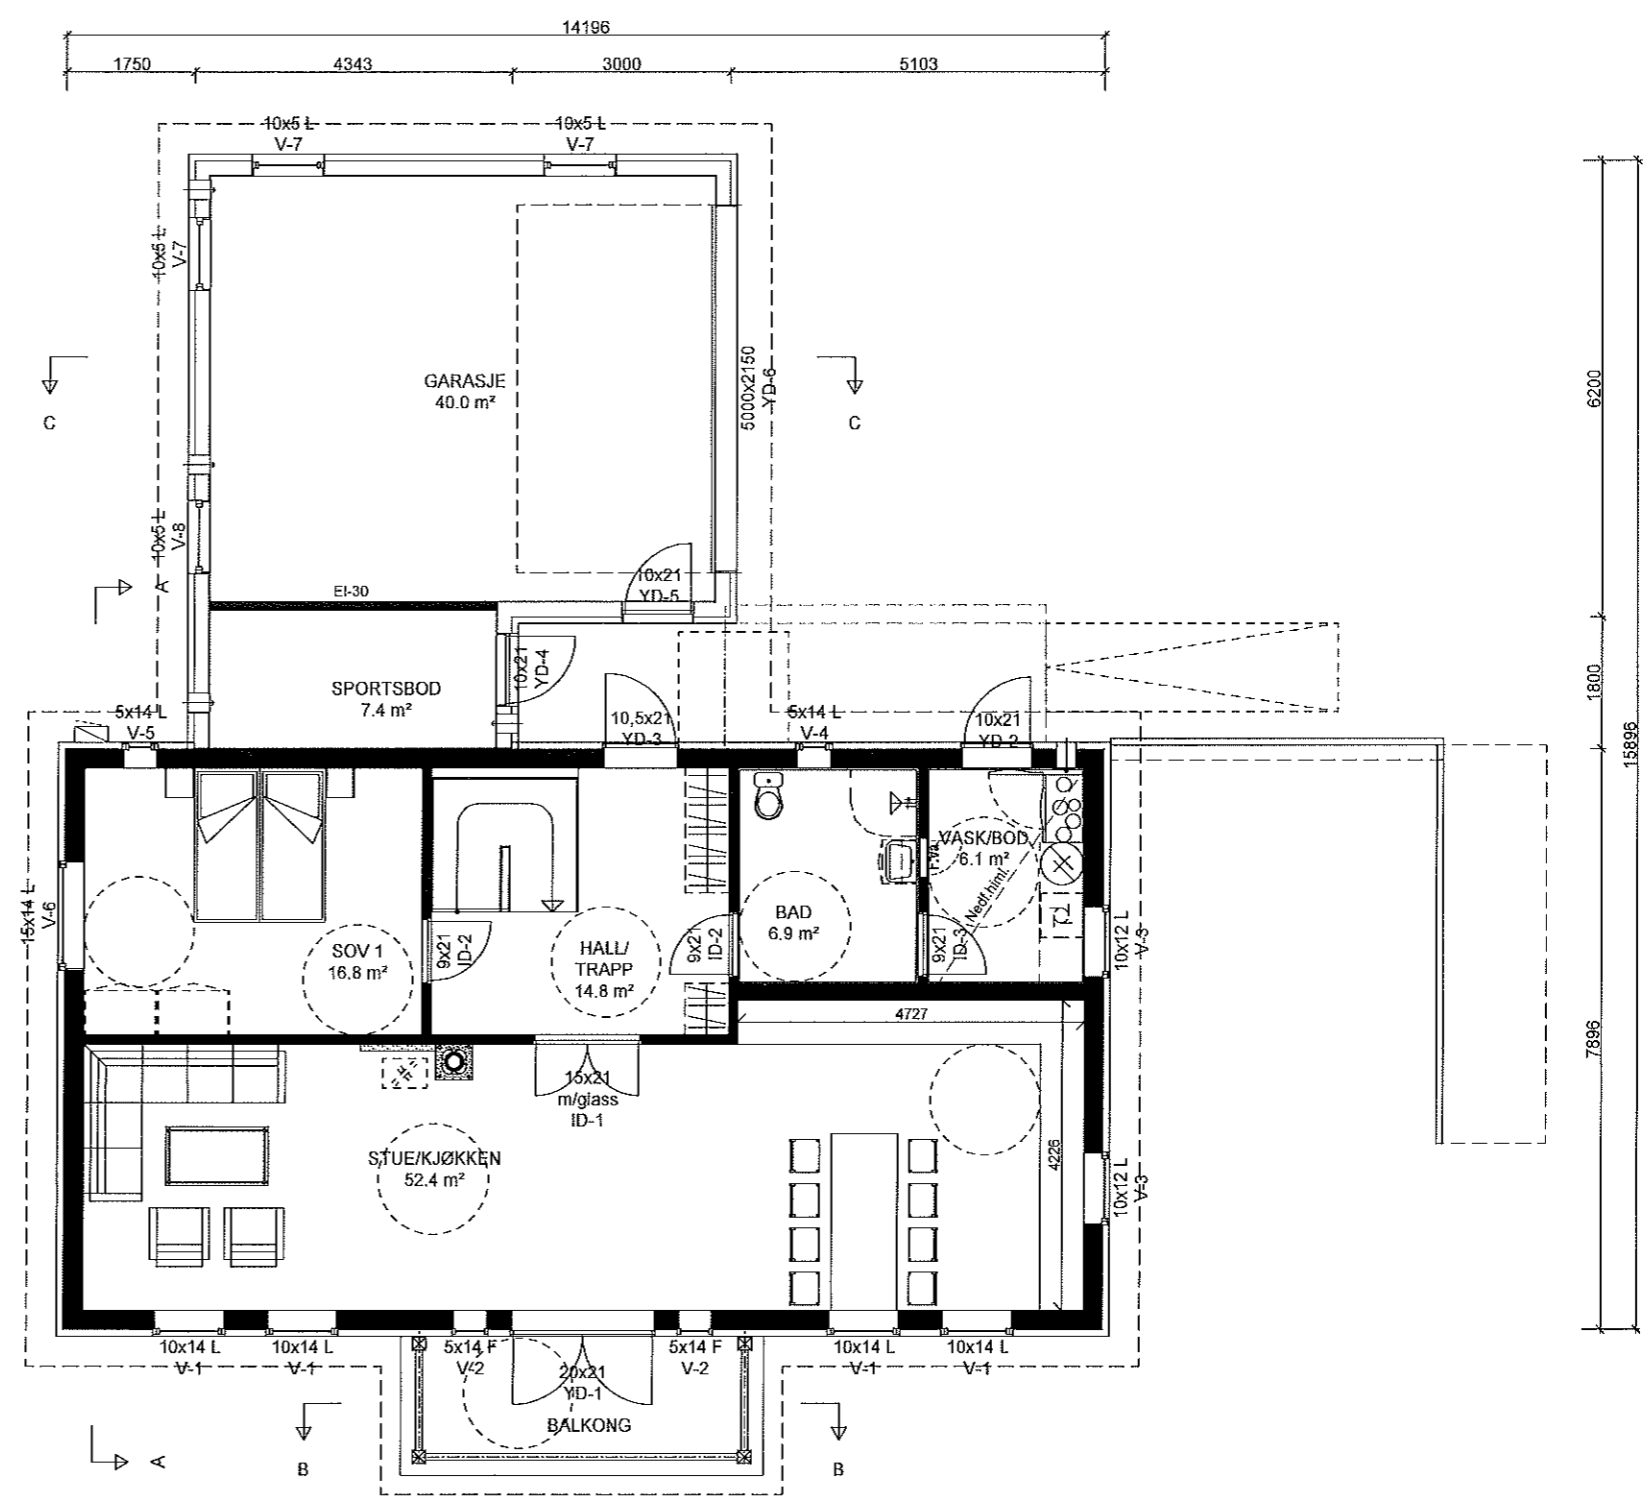

LANDHEIM spes

HOVEDPLAN 1.Etg.

BoligPartner

Denne tegning tilhører BoligPartner AS og kan ikke benyttes uten skriftlig samtykke

Tiltakshaver :
Knut Ove Gravdal

Byggeplass :
Stølhaugane 25, 5911 Alversund

Dette tiltaket er prosjektert etter TEK 17

Gnr: 141
Bnr: 83
Fnr:


MÅL 1 : 100

Dato 15.02.19 Sign.HB

Pnr.:PF238010013

Tegnings Nr.
— 502

- A = Avstivende vegg
- B = Bærevegg
- L = Åpningsbart vindu
- F = Fast vindu
- L/F = Fast med åpningsbart felt iht. fasade
- Syn = Synlig drager
- Skj = Skjult drager

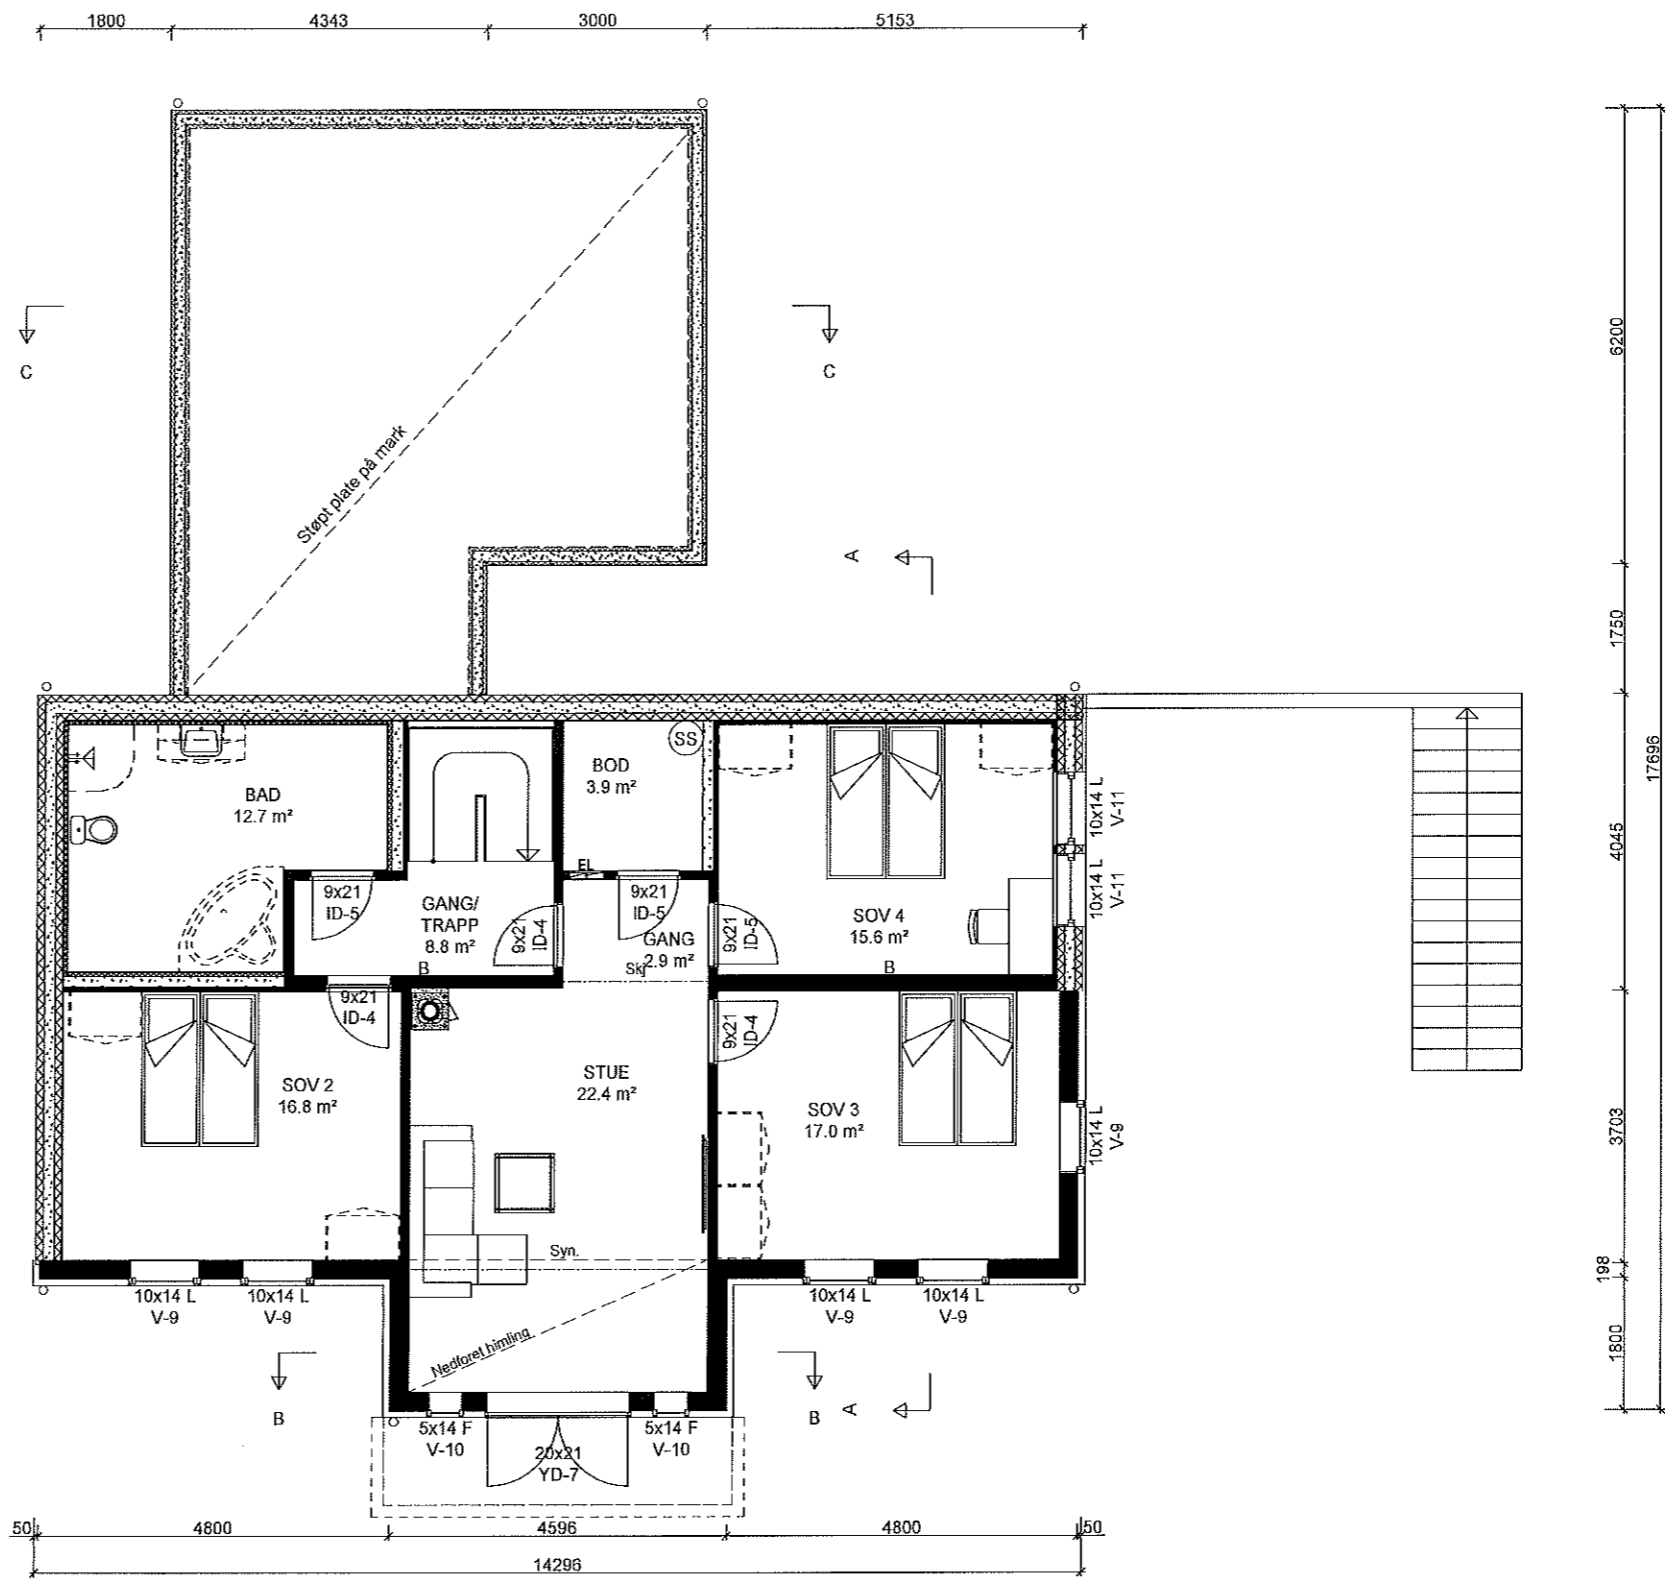

LANDHEIM spes

PLAN U.etg.

BoligPartner

Denne tegning tilhører BoligPartner AS og kan ikke benyttes uten skriftlig samtykke

Tiltakshaver :
Knut Ove Gravdal

Byggeplass :
Stølhaugane 25, 5911 Alversund

Dette tiltaket er prosjektert etter TEK 17


Gnr: 141
Bnr: 83
Fnr:

MÅL 1 : 100

Dato 15.02.19 Sign.HB

Pnr.:PF238010013

Tegnings Nr.
-- 504

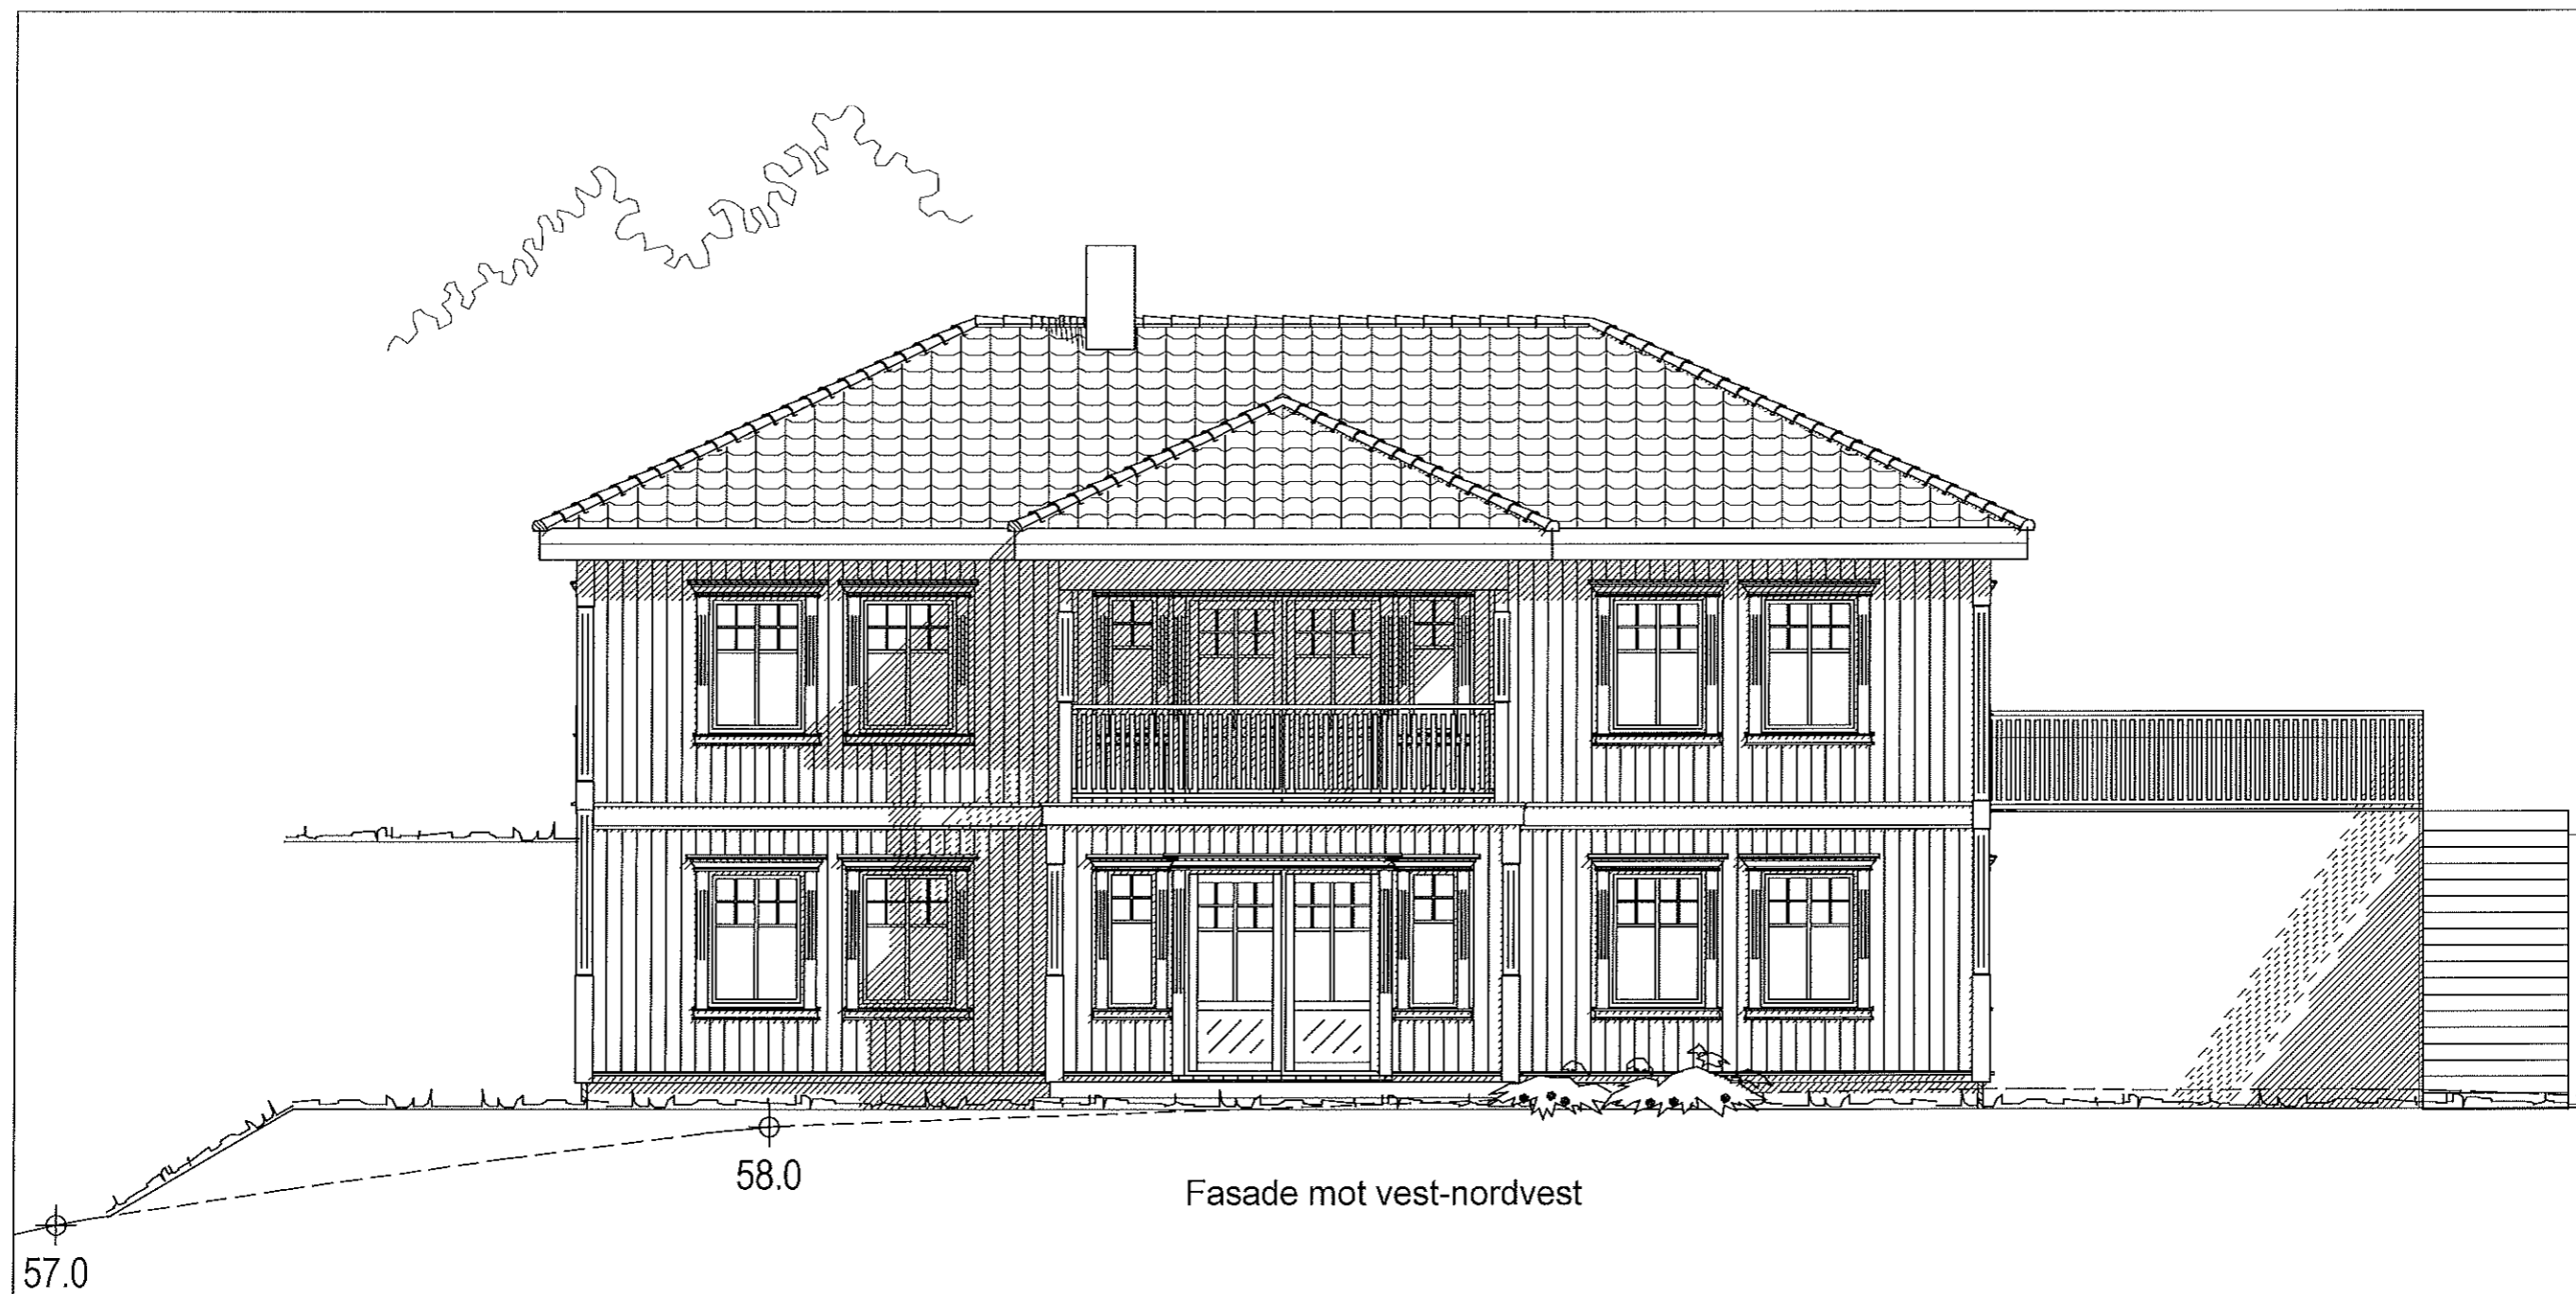

LANDHEIM spes

FASADE 1

Dette tiltaket er prosjektert etter TEK 17

MÅL 1 : 100

Tiltakshaver :
Knut Ove Gravdal

Dato 15.02.19 Sign.HB

Bolig Partner


Byggeplass :
Stølhaugane 25, 5911 Alversund

Gnr: 141
Bnr: 83
Fnr:

Pnr.: PF238010013

Tegnings Nr.
— 505

Denne tegning tilhører Bolig Partner AS og kan ikke benyttes uten skriftlig samtykke

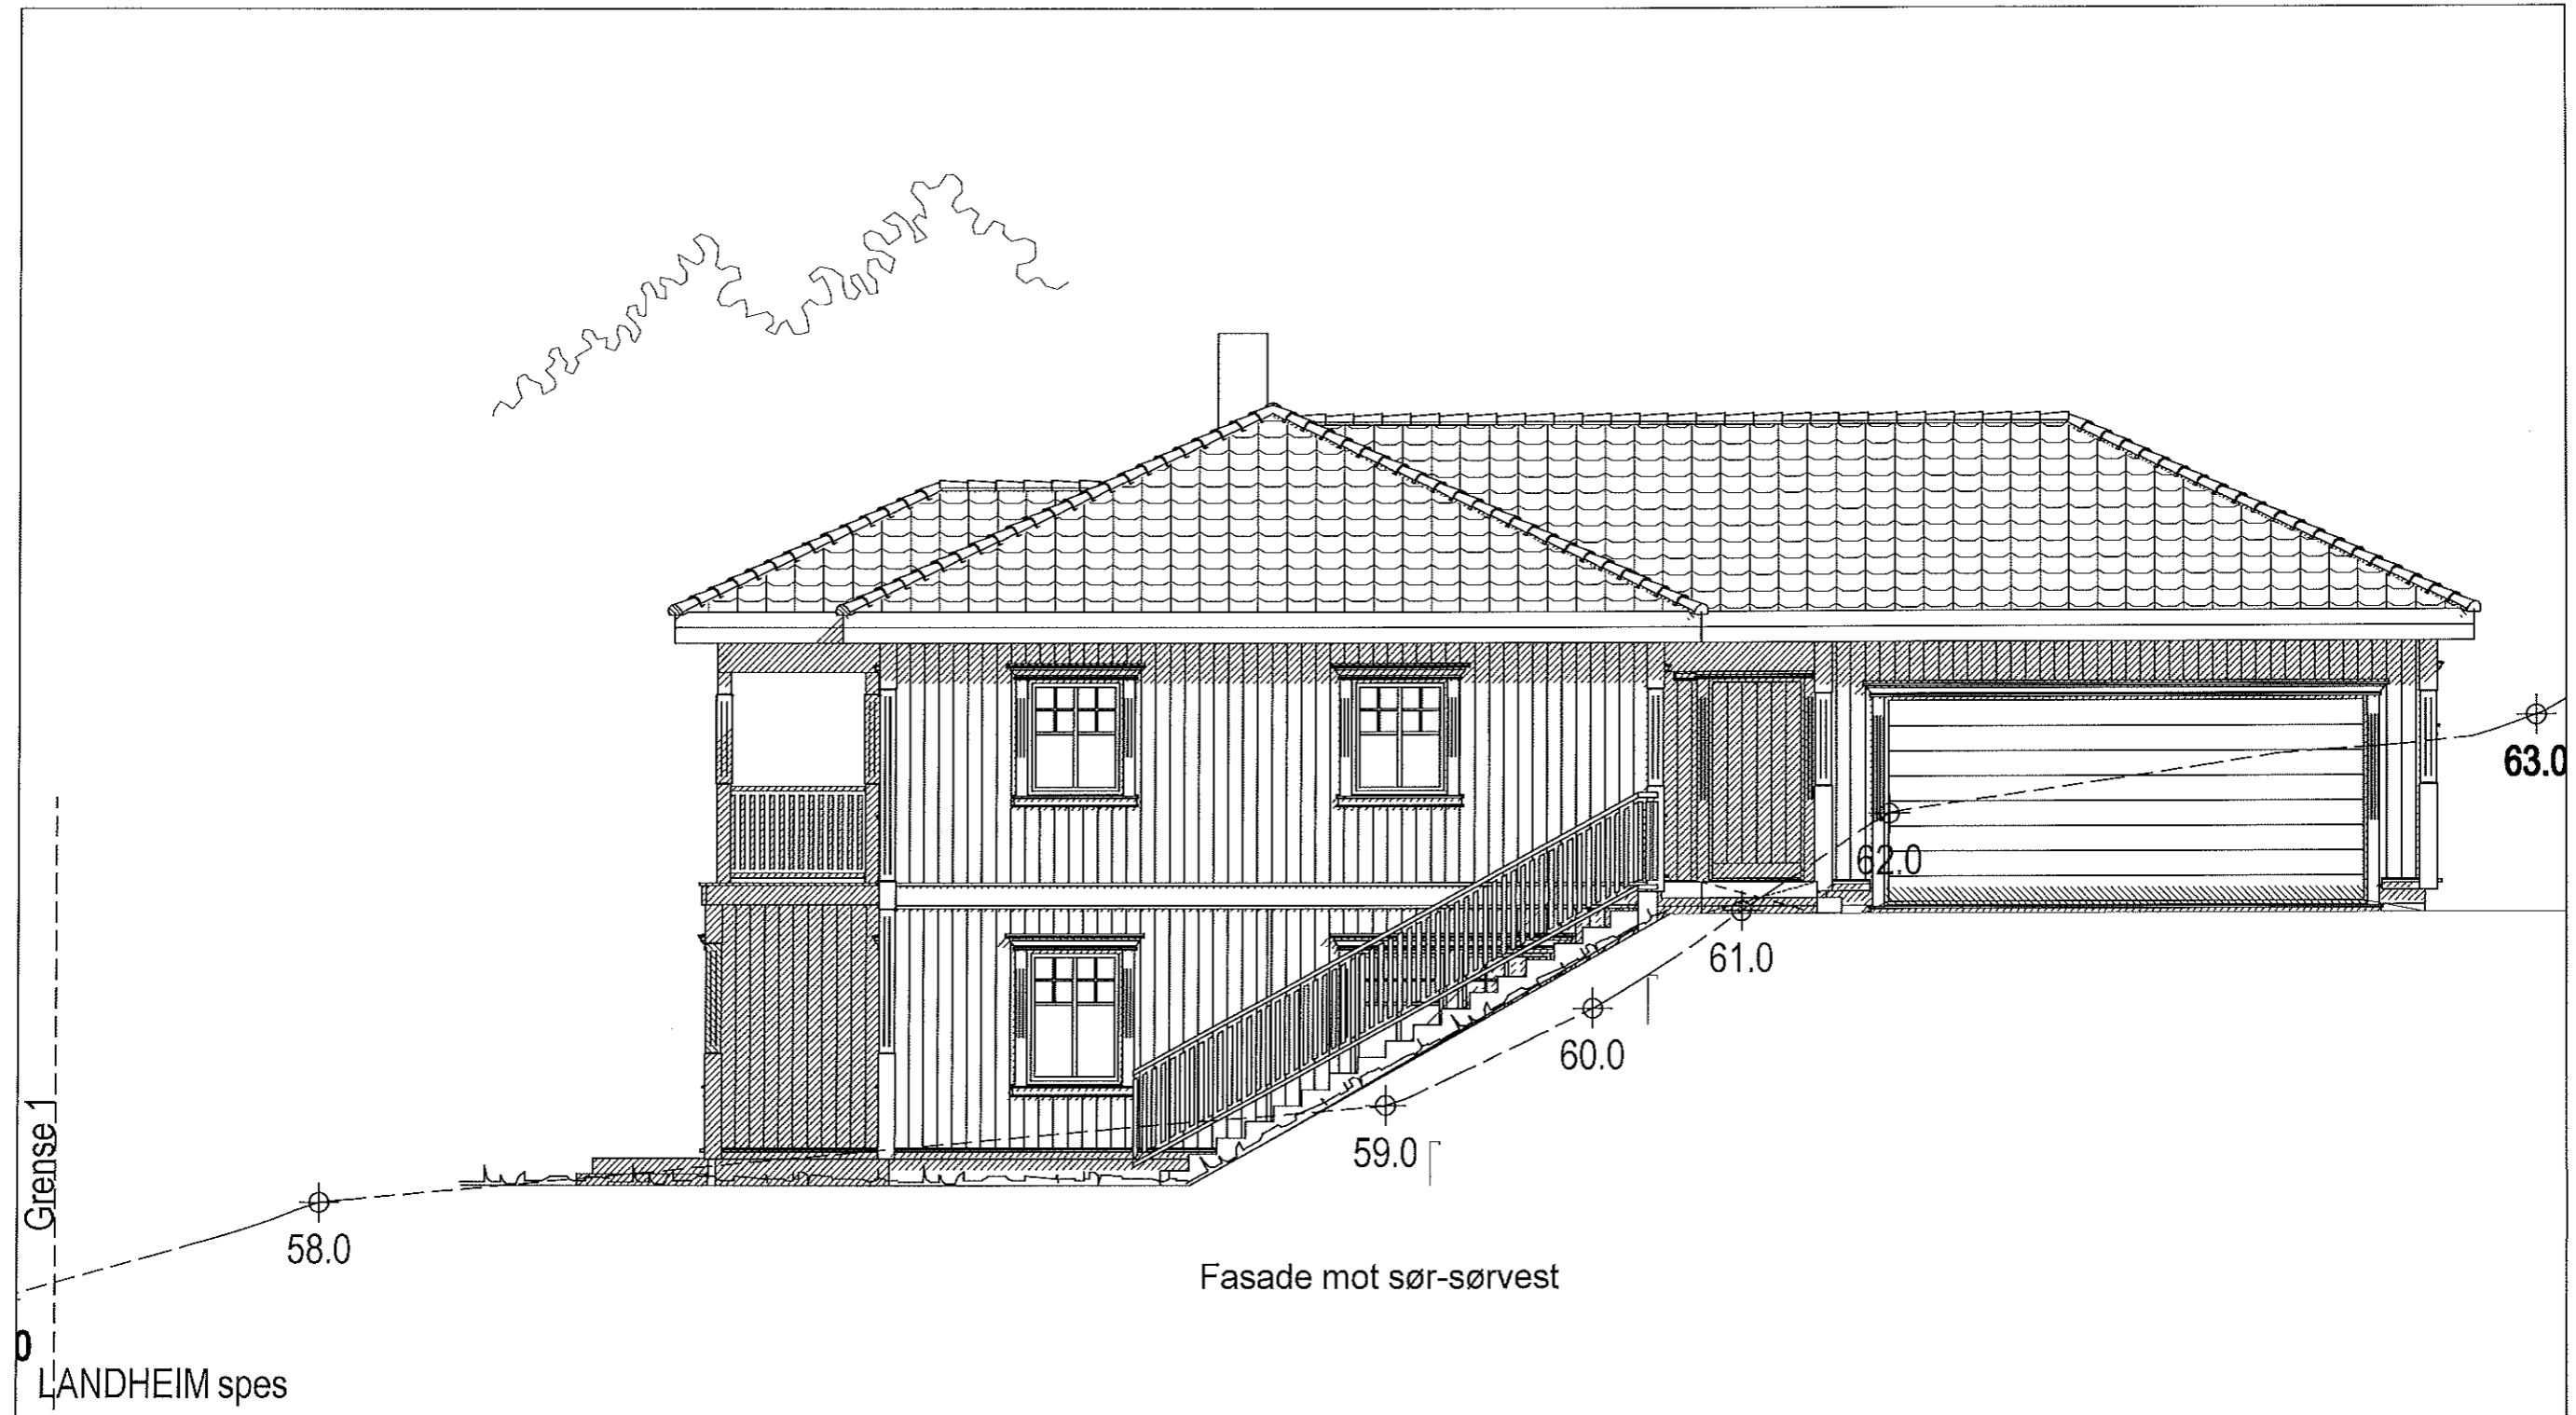


Fasade mot sør-sørvest


<p>FASADE 2</p>	<p>Tiltakshaver : Knut Ove Gravdal</p>	<p>Dette tiltaket er prosjektert etter TEK 17</p>	<p>MÅL 1 : 100</p>
<p>LANDHEIM spes</p>	<p>Byggeplass : Stølhaugane 25, 5911 Alversund</p>	<p>Gnr: 141 Bnr: 83 Fnr:</p>	<p>Dato 15.02.19 Sign.HB</p>
<p>Bolig Partner</p> <p><small>Denne tegning tilhører Bolig Partner AS og kan ikke benyttes uten skriftlig samtykke</small></p>			<p>Pnr.: PF238010013</p> <p>Tegnings Nr. — 506</p>



Fasade mot øst-sørøst

LANDHEIM spes

FASADE 3	Tiltakshaver : Knut Ove Gravdal		Dette tiltaket er prosjektert etter TEK 17		MÅL 1 : 100
	Byggeplass : Stølhaugane 25, 5911 Alversund		Gnr: 141 Bnr: 83 Fnr:	Dato 15.02.19 Sign.HB	
 <p>Denne tegning tilhører Bolig Partner AS og kan ikke benyttes uten skriftlig samtykke</p>				Pnr.: PF238010013	
				Tegnings Nr. — 507	

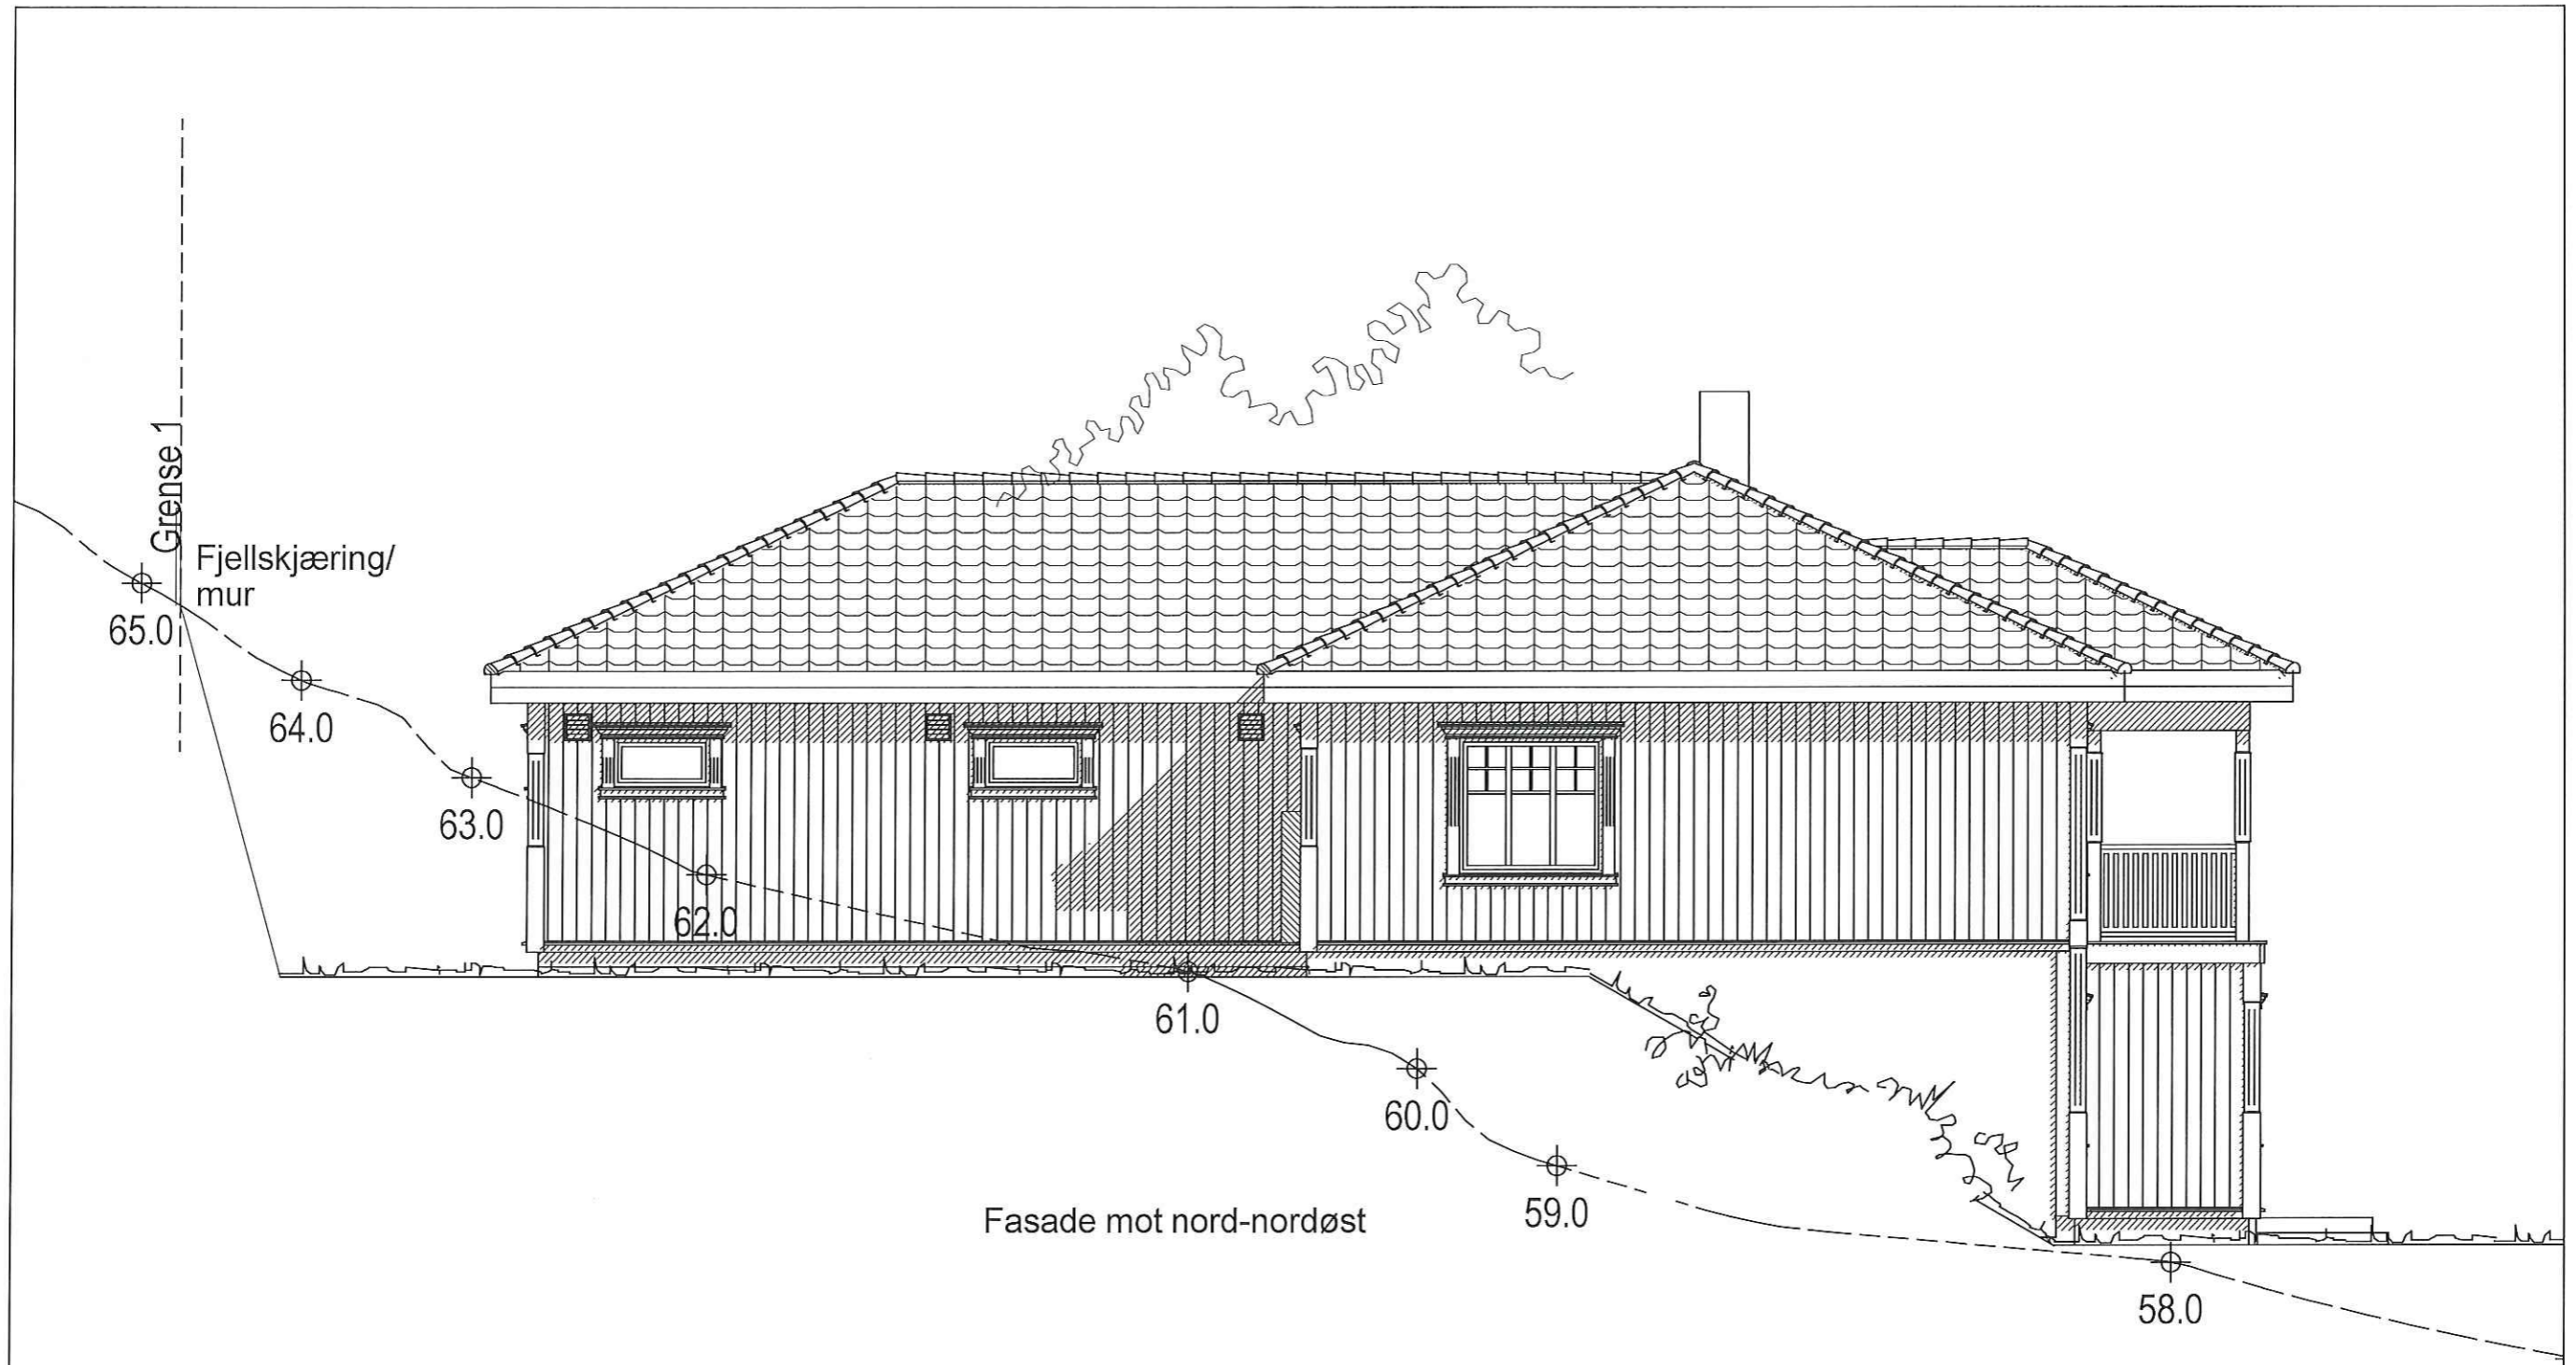

LANDHEIM spes

5

FASADE 4

Dette tiltaket er prosjektert etter TEK 17

MÅL 1 : 100

Tiltakshaver :
Knut Ove Gravdal

Dato 15.02.19 Sign.HB

BoligPartner

Byggeplass :
Stølhaugane 25, 5911 Alversund

Gnr: 141
Bnr: 83
Fnr:

Pnr.: PF238010013

Tegnings Nr.
— 508

Denne tegning tilhører Bolig Partner AS og kan ikke benyttes uten skriftlig samtykke