


D-1

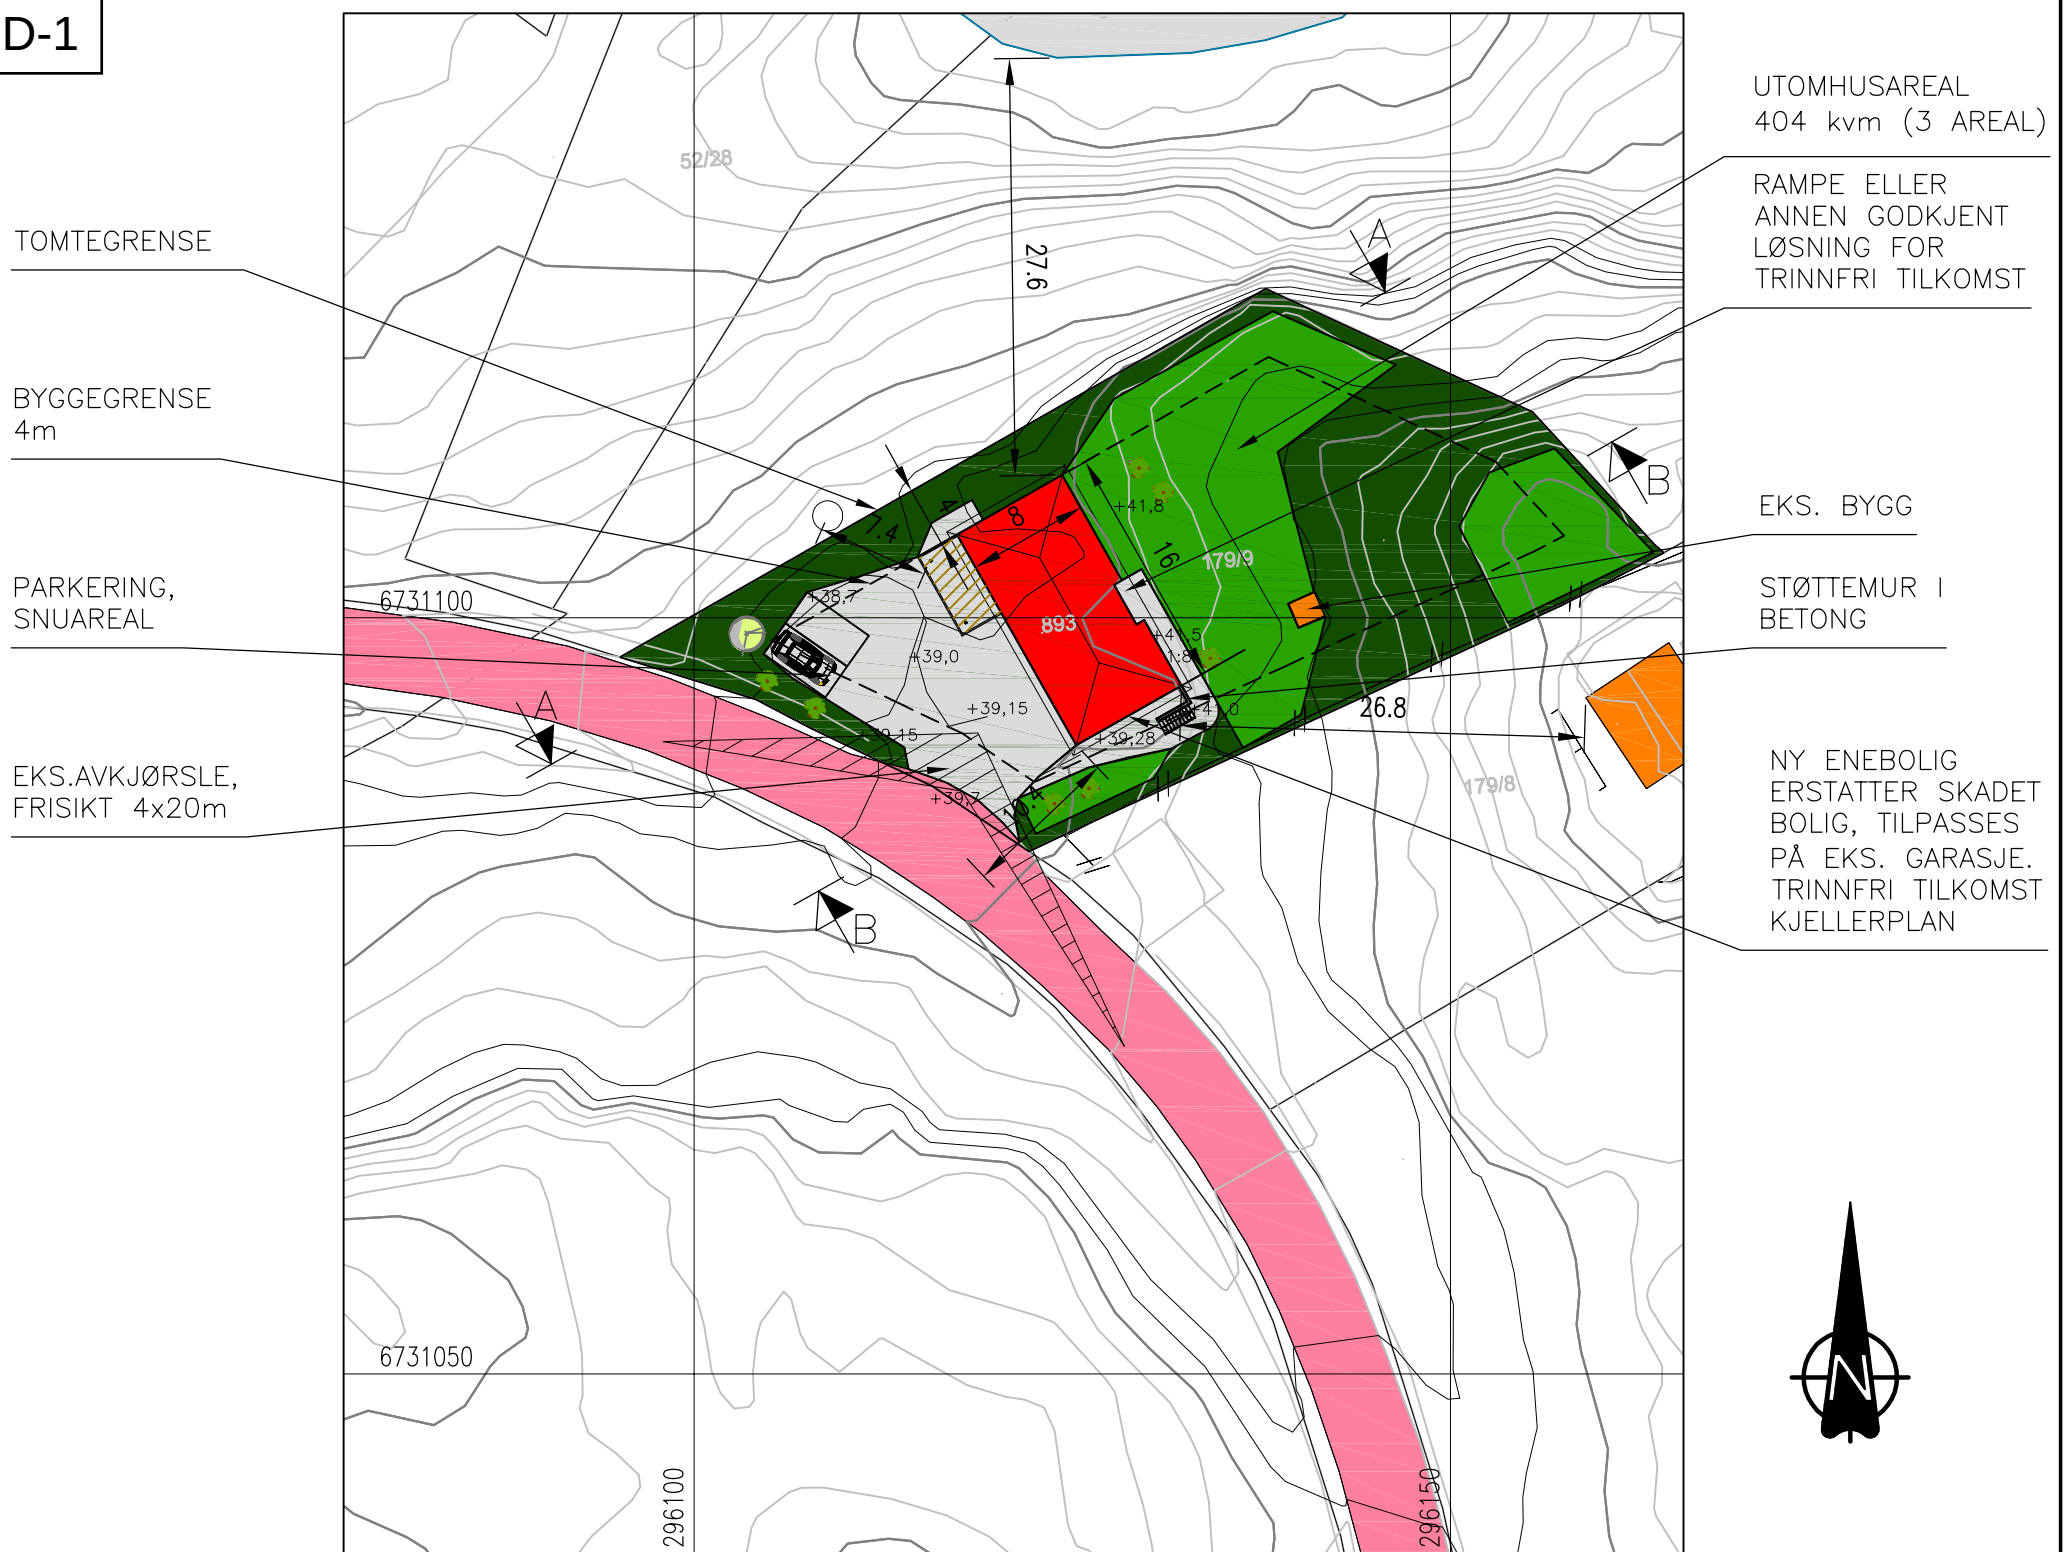

SITUASJONSPLAN


GNR.179, BNR.9, LINDÅS KOMMUNE

OK GULV KJELLERPLAN OG PLASSERING BYGG TILPASSES EKS.

PLANERING OG GARASJE PÅ TOMTEN, ca: KOTE +39,3

FOR TERRENGSNITT, SE TEGNING 061518200A11 OG 12.

NB: GARASJE ER EKSISTERENDE PÅ TOMTEN, Huset gjenoppbygges sammen med den. Vi har ikke nøyaktige innmålte koordinater for eks. garasje, plassering blir derfor omtrentlig, og må tilpasses garasjen som står der i dag.

A	JUSTERT MUA REV. DESCRIPTION	250119/OH DATE/SIGN	NOTE! * PART OF DRAWING MAY NOT BE SHOWN IN SCALE * DO NOT TAKE MEASURES ON DRAWING * ONLY RELAY ON GIVEN DIMENSIONS	ACCORDING TO INTERNATIONAL LAWS, THIS DRAWING IS THE PROPERTY OF ARKOCONSULT AS. THE DRAWING CAN NOT BE USED, MADE PUBLIC OR HANDED OVER TO A THIRD PART WITHOUT OUR WRITTEN CONSENT. ANY INFRINGEMENT WILL LEAD TO LEGAL PROCEEDINGS.
			RAYMOND AASE, SØKN. TEKN. NY BOLIG M/UTLEIE OG GARASJE	REVISION/DATE: A/25.01.19 PROJECT NO.: 2018200
			GBNR. 179/9, LINDÅS SITUASJONSPLAN	DRAWING NO.: 61518200A10
			 ARKOCONSULT AS, Postboks 103, 5291 Valest.f. Tel.: 56390003 – Fax.: 56191130 – Mob.: 93241511 Mail: post@arkoconsult.no – Org.nr.: 918269665 MVA	SCALE: 1:500 FORMAT: A3 DRAWN: LAH DATE: 10.12.18 CHECKED: OH DATE: 10.12.18