


BYA:	137,7m ²
BRA KJELLERPLAN INNV.:	114,6m ²
BRA HOVEDPLAN:	115,9m ²
BRA TAKOVERBYGG:	8,0m ²


A	TRAPP PLASSERING	15.02.19/OH
REV.	DESCRIPTION	DATE/SIGN
	<p>OBS!</p> <p>* TEGNINGEN KAN PRINTES I FEIL SKALA</p> <p>* IKKE TA MÅL DIREKTE PÅ TEGNING</p> <p>* BRUK BARE OPPGITTE MÅL</p>	

<p>RAYMOND AASE, SØKN. TGN.</p> <p>NY BOLIG M/GARASJE</p> <p>GBNR. 179/9, LINDÅS</p> <p>PLAN OG SNITT</p>		<p>REVISION/DATE: A/15.02.19</p> <p>PROJECT NO.: 2018200</p> <p>DRAWING NO.: 61518200A01</p>
---	--	----------------------------------------------------------------------------------------------


<p>arkoconsult</p> <p>ARKOCONSULT AS, Postboks 103, 5291 Valesst.f.</p> <p>Tel.: 56390003 – Fax.: 56191130 – Mob.: 93241511</p> <p>Mail: post@arkoconsult.no – Org.nr.: 918269665 MVA</p>	<p>SCALE: 1:100</p> <p>FORMAT: A3</p> <p>DRAWN: OH</p> <p>DATE: 10.12.18</p> <p>CHECKED: LAH</p> <p>DATE: 10.12.18</p>
---	---

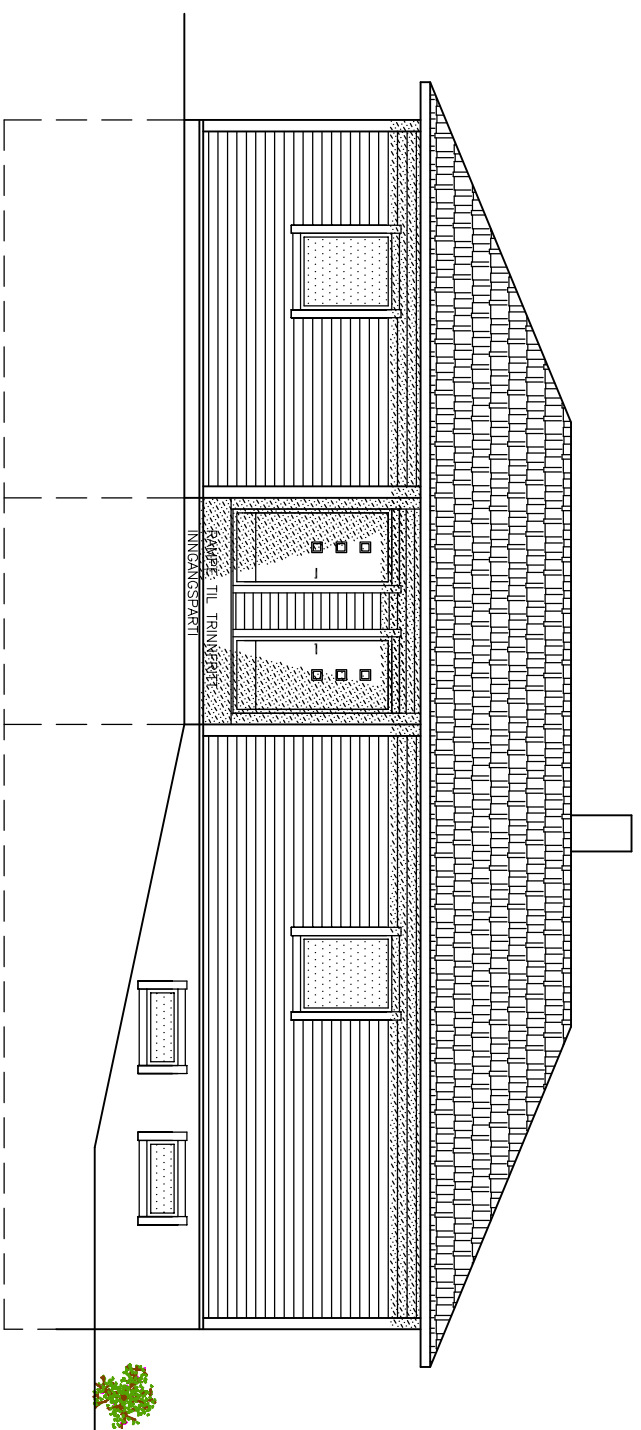

FASADE NORD ØST


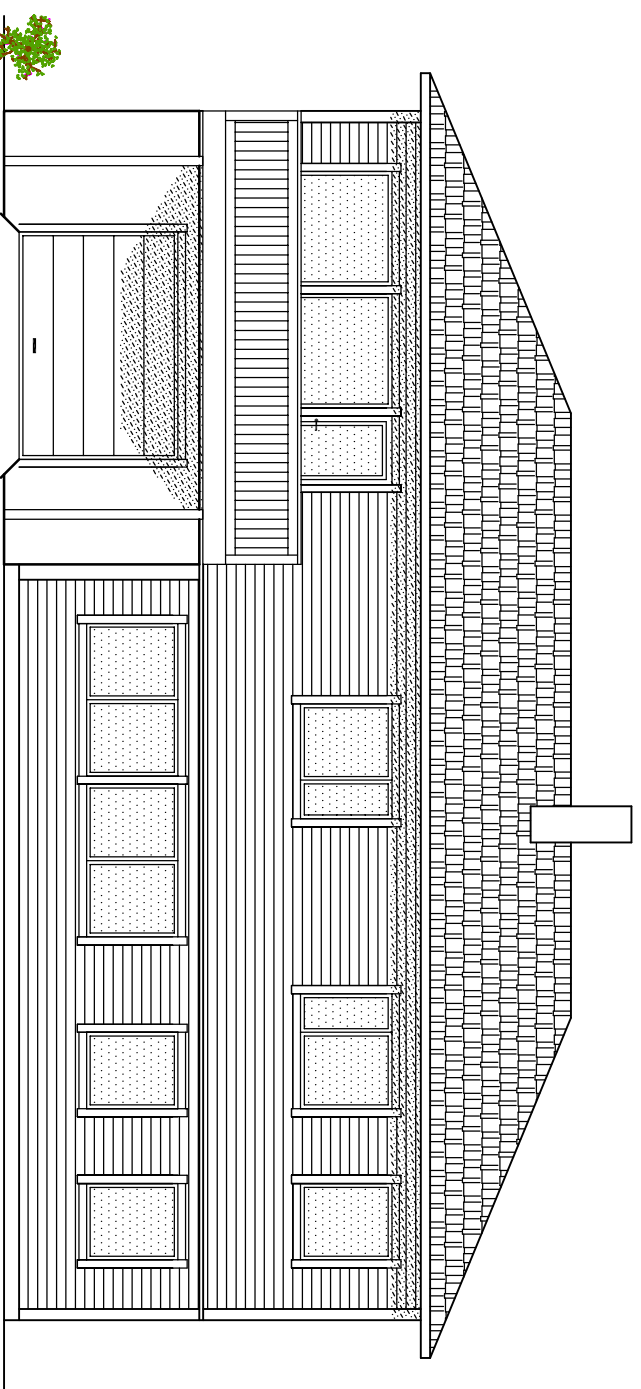


FASADE SØR VEST

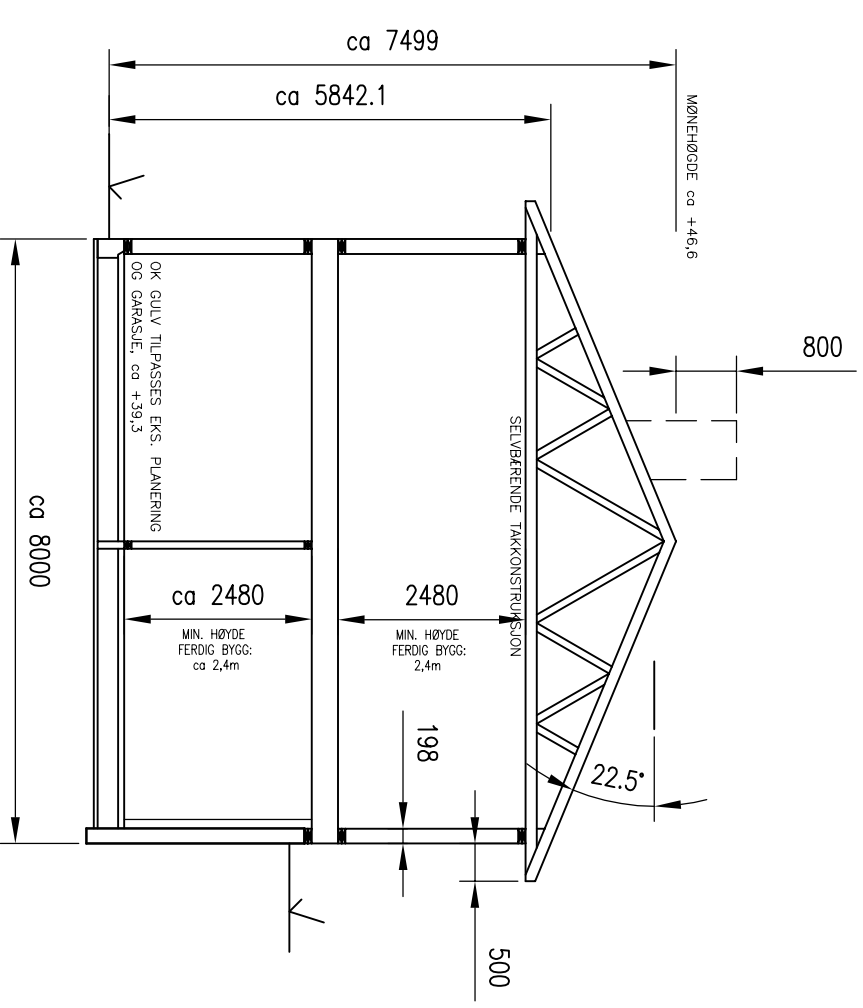


TYPISK SNITT

REV.	DESCRIPTION	DATE/SIGN
	<p>ARKOCONSULT</p> <p>ARKOCONSULT AS, Postboks 103, 5291 Valesst.f. Tel.: 56390003 – Fax.: 56191130 – Mob.: 93241511 Mail: post@arkoconsult.no – Org.nr.: 918269665 MVA</p>	<p>OBS!</p> <ul style="list-style-type: none"> * TEGNINGEN KAN PRINTES I FEIL SKALA * IKKE TA MÅL DIREKTE PÅ TEGNING * BRUK BARE OPPGITTE MÅL
	<p>RAYMOND AASE, SØKN. TEGN</p> <p>NY BOLIG M/UTLEIE OG GARASJE</p> <p>GBNR. 179/9, LINDÅS</p> <p>FASADER OG SNITT</p>	<p>I HENHOLD TIL LOWERK ER DENNE TEGNINGEN ARKOCONSULT AS SIN EIENDOM. DENNE TEGNINGEN KAN IKKE BLI BRUKT, OFFENTLIGGJORT ELLER GIS VIDERE TIL TREDJEPART UTEN VÅRT SKRITLIGE SAMTYKKE. OVERTREDELSE AV DETTE KAN SØKSMÅL.</p>
	<p>REVISION/DATE:</p> <p>PROJECT NO.: 2018200</p> <p>DRAWING NO.: 61518200A02</p>	<p>SCALE: 1:100</p> <p>FORMAT: A3</p> <p>DRAWN: OH</p> <p>DATE: 10.12.18</p> <p>CHECKED: LAH</p> <p>DATE: 10.12.18</p>

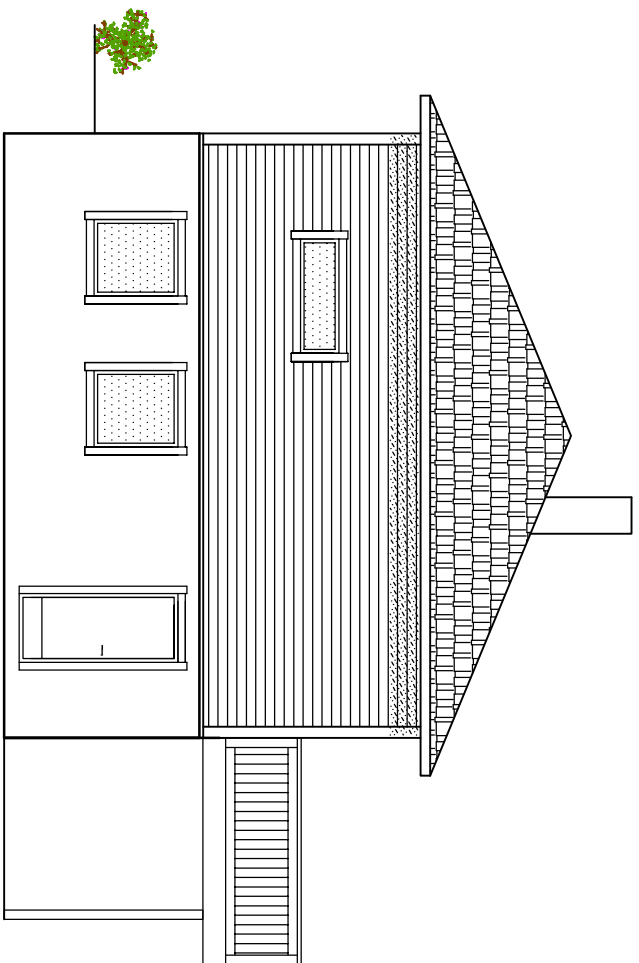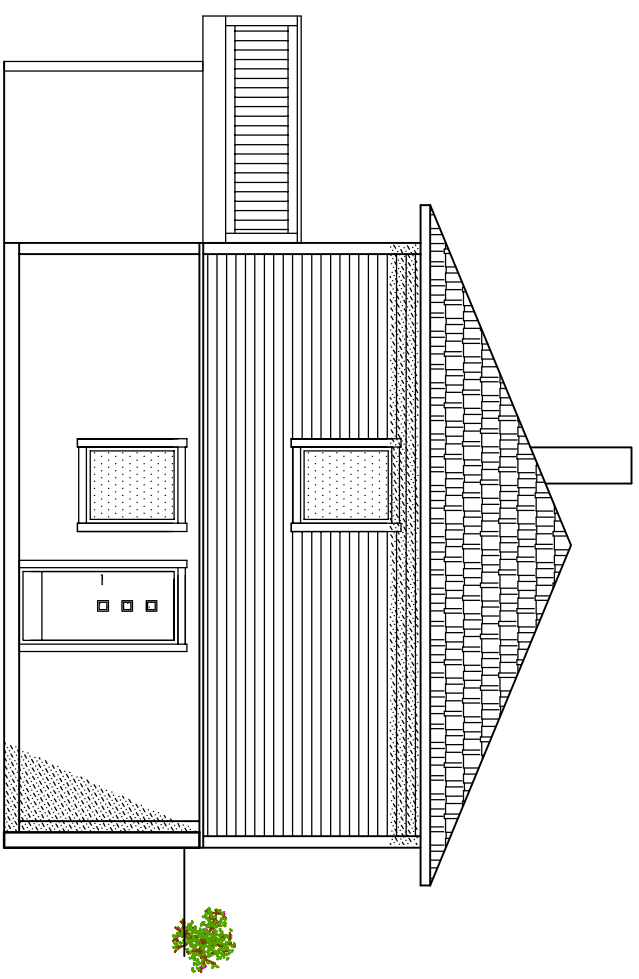FASADE NORD VESTFASADE SØR ØST

REV.	DESCRIPTION	DATE/SIGN
	 <p>ARKOCONSULT AS, Postboks 103, 5291 Valestf. Tel.: 56390003 – Fax.: 56191130 – Mob.: 93241511 Mail: post@arkoconsult.no – Org.nr.: 918269665 MVA</p>	<p>OBS!</p> <ul style="list-style-type: none"> * TEGNINGEN KAN PRINTES I FEIL SKALA * IKKE TA MÅL DIREKTE PÅ TEGNING * BRUK BARE OPPGITTE MÅL
	<p>RAYMOND AASE, SØKN. TEGN. NY BOLIG M/UTLEIE OG GARASJE</p>	<p>I HENHOLD TIL LOWERK ER DENNE TEGNINGEN ARKOCONSULT AS SIN EIENDOM. DENNE TEGNINGEN KAN IKKE BLI BRUKT, OFFENTLIGGJORT ELLER GIS VIDERE TIL TREDJEPART UTEN VÅRT SKRITLIGE SAMTYKKE. OVERTREDELSE AV DETTE KAN SØKSMÅL.</p>
	<p>GBNR. 179/9, LINDÅS FASADER</p>	<p>REVISION/DATE:</p>
	<p>61518200A03</p>	<p>PROJECT NO.: 2018200</p>
	<p>SCALE: 1:100 FORMAT: A3</p>	<p>DRAWING NO.:</p>
	<p>DRAWN: OH DATE: 10.12.18</p>	<p>DRAWING NO.:</p>
	<p>CHECKED: LAH DATE: 10.12.18</p>	<p>DRAWING NO.:</p>

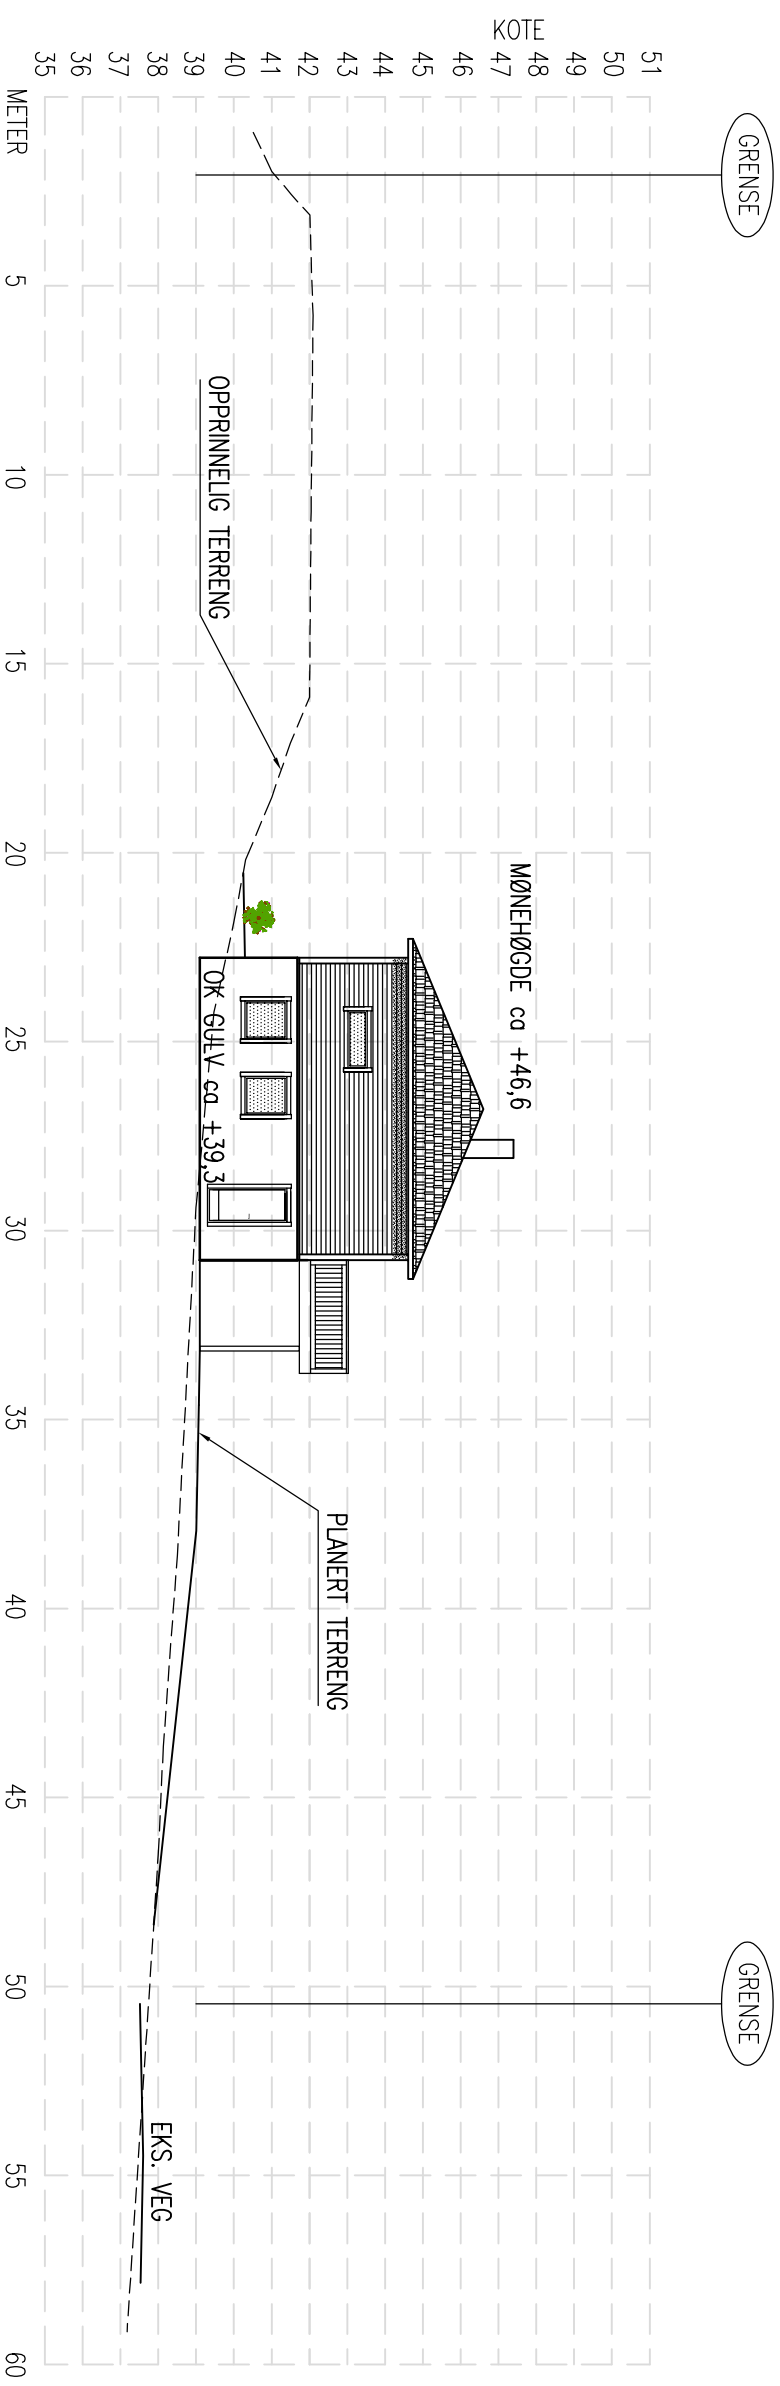


TERRENGPROFIL A-A

REV.	DESCRIPTION	DATE/SIGN
	<p>OBS!</p> <ul style="list-style-type: none"> * TEGNINGEN KAN PRINTES I FEIL SKALA * IKKE TA MÅL DIREKTE PÅ TEGNING * BRUK BARE OPPGITTE MÅL 	<p>I HENHOLD TIL LOWERK ER DENNE TEGNINGEN ARKOCONSULT AS SIN EIENDOM. DENNE TEGNINGEN KAN IKKE BLI BRUKT, OFFENTLIGGJORT ELLER GIS VIDERE TIL TREDJEPART UTEN VÅRT SKRITLIGE SAMTYKKE. OVERTREDELSE AV DETTE KAN SØKSMÅL.</p>
	<p>RAYMOND AASE, SØKN. TEGN</p> <p>NY BOLIG M/UTLEIE OG GARASJE</p> <p>GBNR. 179/9, LINDÅS</p> <p>TERRENGPROFIL A-A</p>	<p>REVISION/DATE:</p> <p>PROJECT NO.: 2018200</p>
	<p>61518200A11</p>	<p>DRAWING NO.:</p>
	<p>SCALE: 1:200</p> <p>FORMAT: A3</p> <p>DRAWN: LAH</p> <p>DATE: 10.12.18</p> <p>CHECKED: OH</p> <p>DATE: 10.12.18</p>	

arkoconsult

ARKOCONSULT AS, Postboks 103, 5291 Valesst.f.
Tel.: 56390003 – Fax.: 56191130 – Mob.: 93241511
Mail: post@arkoconsult.no – Org.nr.: 918269665 MVA

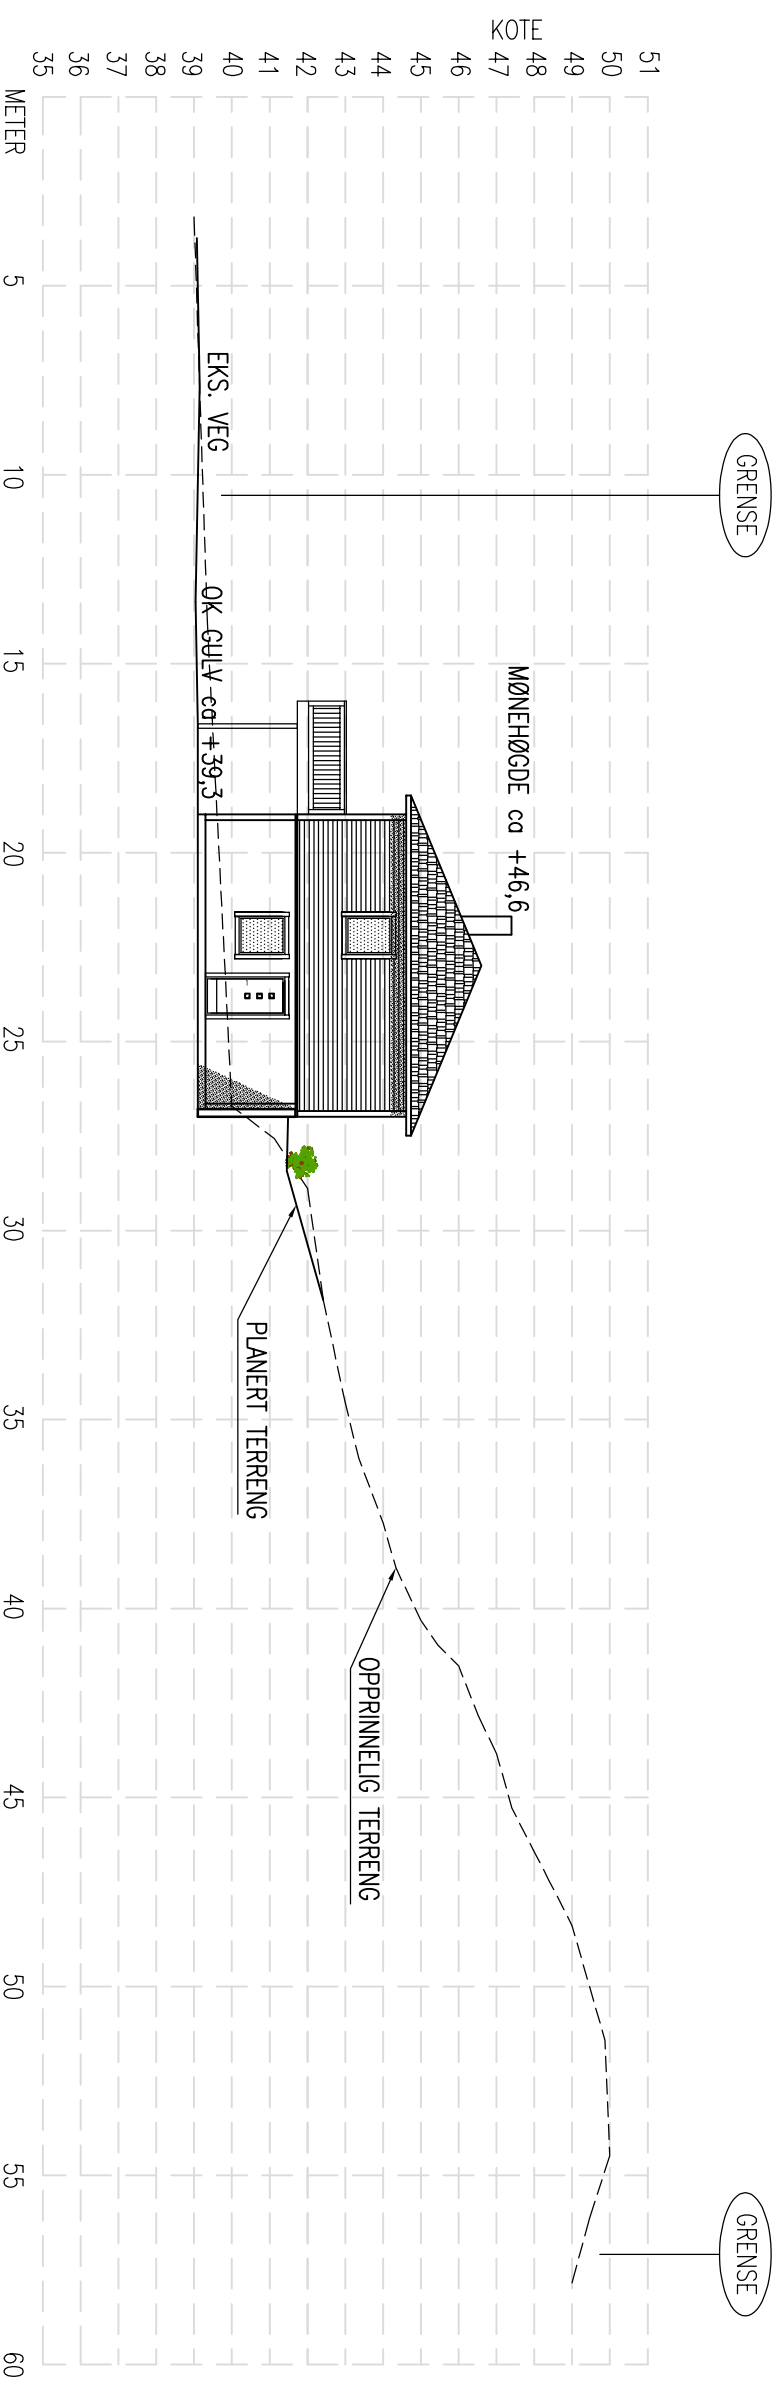

TERRENGPROFIL B-B

REV.	DESCRIPTION	DATE/SIGN
	<p>OBS!</p> <ul style="list-style-type: none"> * TEGNINGEN KAN PRINTES I FEIL SKALA * IKKE TA MÅL DIREKTE PÅ TEGNING * BRUK BARE OPPGITTE MÅL 	<p>I HENHOLD TIL LOWEREK ER DENNE TEGNINGEN ARKOCONSULT AS SIN EIENDOM. DENNE TEGNINGEN KAN IKKE BLI BRUKT, OFFENTLIGGJORT ELLER GIS VIDERE TIL TREDJEPART UTEN VÅRT SKRITLIGE SAMTYKKE. OVERTREDELSE AV DETTE KAN SØKSMÅL.</p>
	<p>RAYMOND AASE, SØKN. TEKN. NY BOLIG M/UTLEIE OG GARASJE</p>	<p>REVISION/DATE:</p> <p>PROJECT NO.: 2018200</p>
	<p>GBNR. 179/9, LINDÅS TERRENGPROFIL B-B</p>	<p>DRAWING NO.: 61518200A12</p>
	<p>arkoconsult</p> <p>ARKOCONSULT AS, Postboks 103, 5291 Valesstf. Tel.: 56390003 – Fax.: 56191130 – Mob.: 93241511 Mail: post@arkoconsult.no – Org.nr.: 918269665 MVA</p>	<p>SCALE: 1:200 FORMAT: A3</p> <p>DRAWN: LAH DATE: 10.12.18</p> <p>CHECKED: OH DATE: 10.12.18</p>