



ØRNA 2+
Trend
TEK10 01.01.2016

Merkl!
Fasadeperspektiv ment
som illustrasjon -
detaljer vil fremkomme på
endelige tegninger.

NB! Omgivelser er ikke autentiske!

ILLUSTRASJONSTEGNING - IKKE MENT FOR BYGGESØKNAD

DATA DESIGN SYSTEM

Prosjekt: HYTTE - Revidert ØRNA 2+ TREND

Tegning vedr.: FASADEPERSPEKTIV

Tiltakshaver: ERIK ROCCA

Byggested: LINDÅS, Storneset

Arkitekt: E.A. SMITH AS AVD. HIBA HUS - 5239 RÅDAL

Leverandør: STEVNEBØ BYGGEVARE AS - 5937 BØVÅGEN

G.nr.: 214 B.nr.: 107

Prosjekt ID: 18-144

Tegn.nr.: 503

Målestokk: -- A3

Dato: 02.10.2018

Tegnet av: RS

Tlf. 40006375

Tlf. 56349460



© Tegningen er beskyttet i.h.t. lov om opphavsrett.



ØRNA 2+
Trend
TEK10 01.01.2016

Merkl!
Fasadeperspektiv ment
som illustrasjon -
detaljer vil fremkomme på
endelige tegninger.

NB! Omgivelser er ikke autentiske!

ILLUSTRASJONSTEGNING - IKKE MENT FOR BYGGESØKNAD

DATA DESIGN SYSTEM

Prosjekt: HYTTE - Revidert ØRNA 2+ TREND

Tegning vedr.: FASADEPERSPEKTIV

Tiltakshaver: ERIK ROCCA

Byggested: LINDÅS, Storneset

Arkitekt: E.A. SMITH AS AVD. HIBA HUS - 5239 RÅDAL

Leverandør: STEVNEBØ BYGGEVARE AS - 5937 BØVÅGEN

Prosjekt ID: 18-144

Tegn.nr.: 504

Målestokk: -- A3

Dato: 02.10.2018

Tegnet av: RS



Tlf. 40006375

Tlf. 56349460



HIBA HYTTE

© Tegningen er beskyttet i.h.t. lov om opphavsrett.

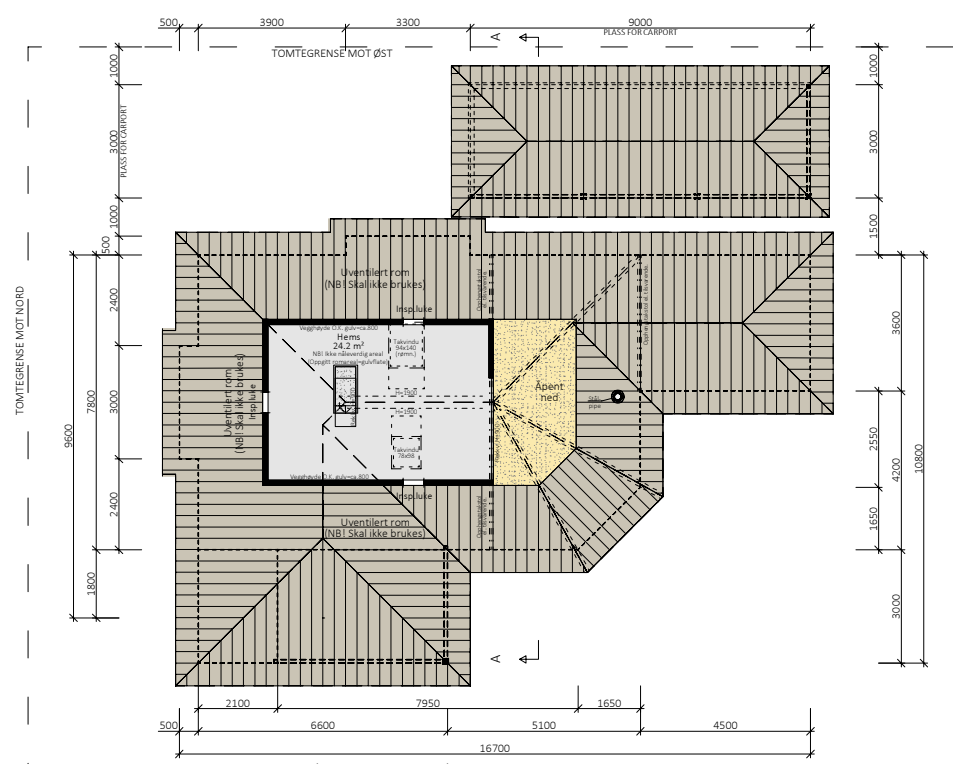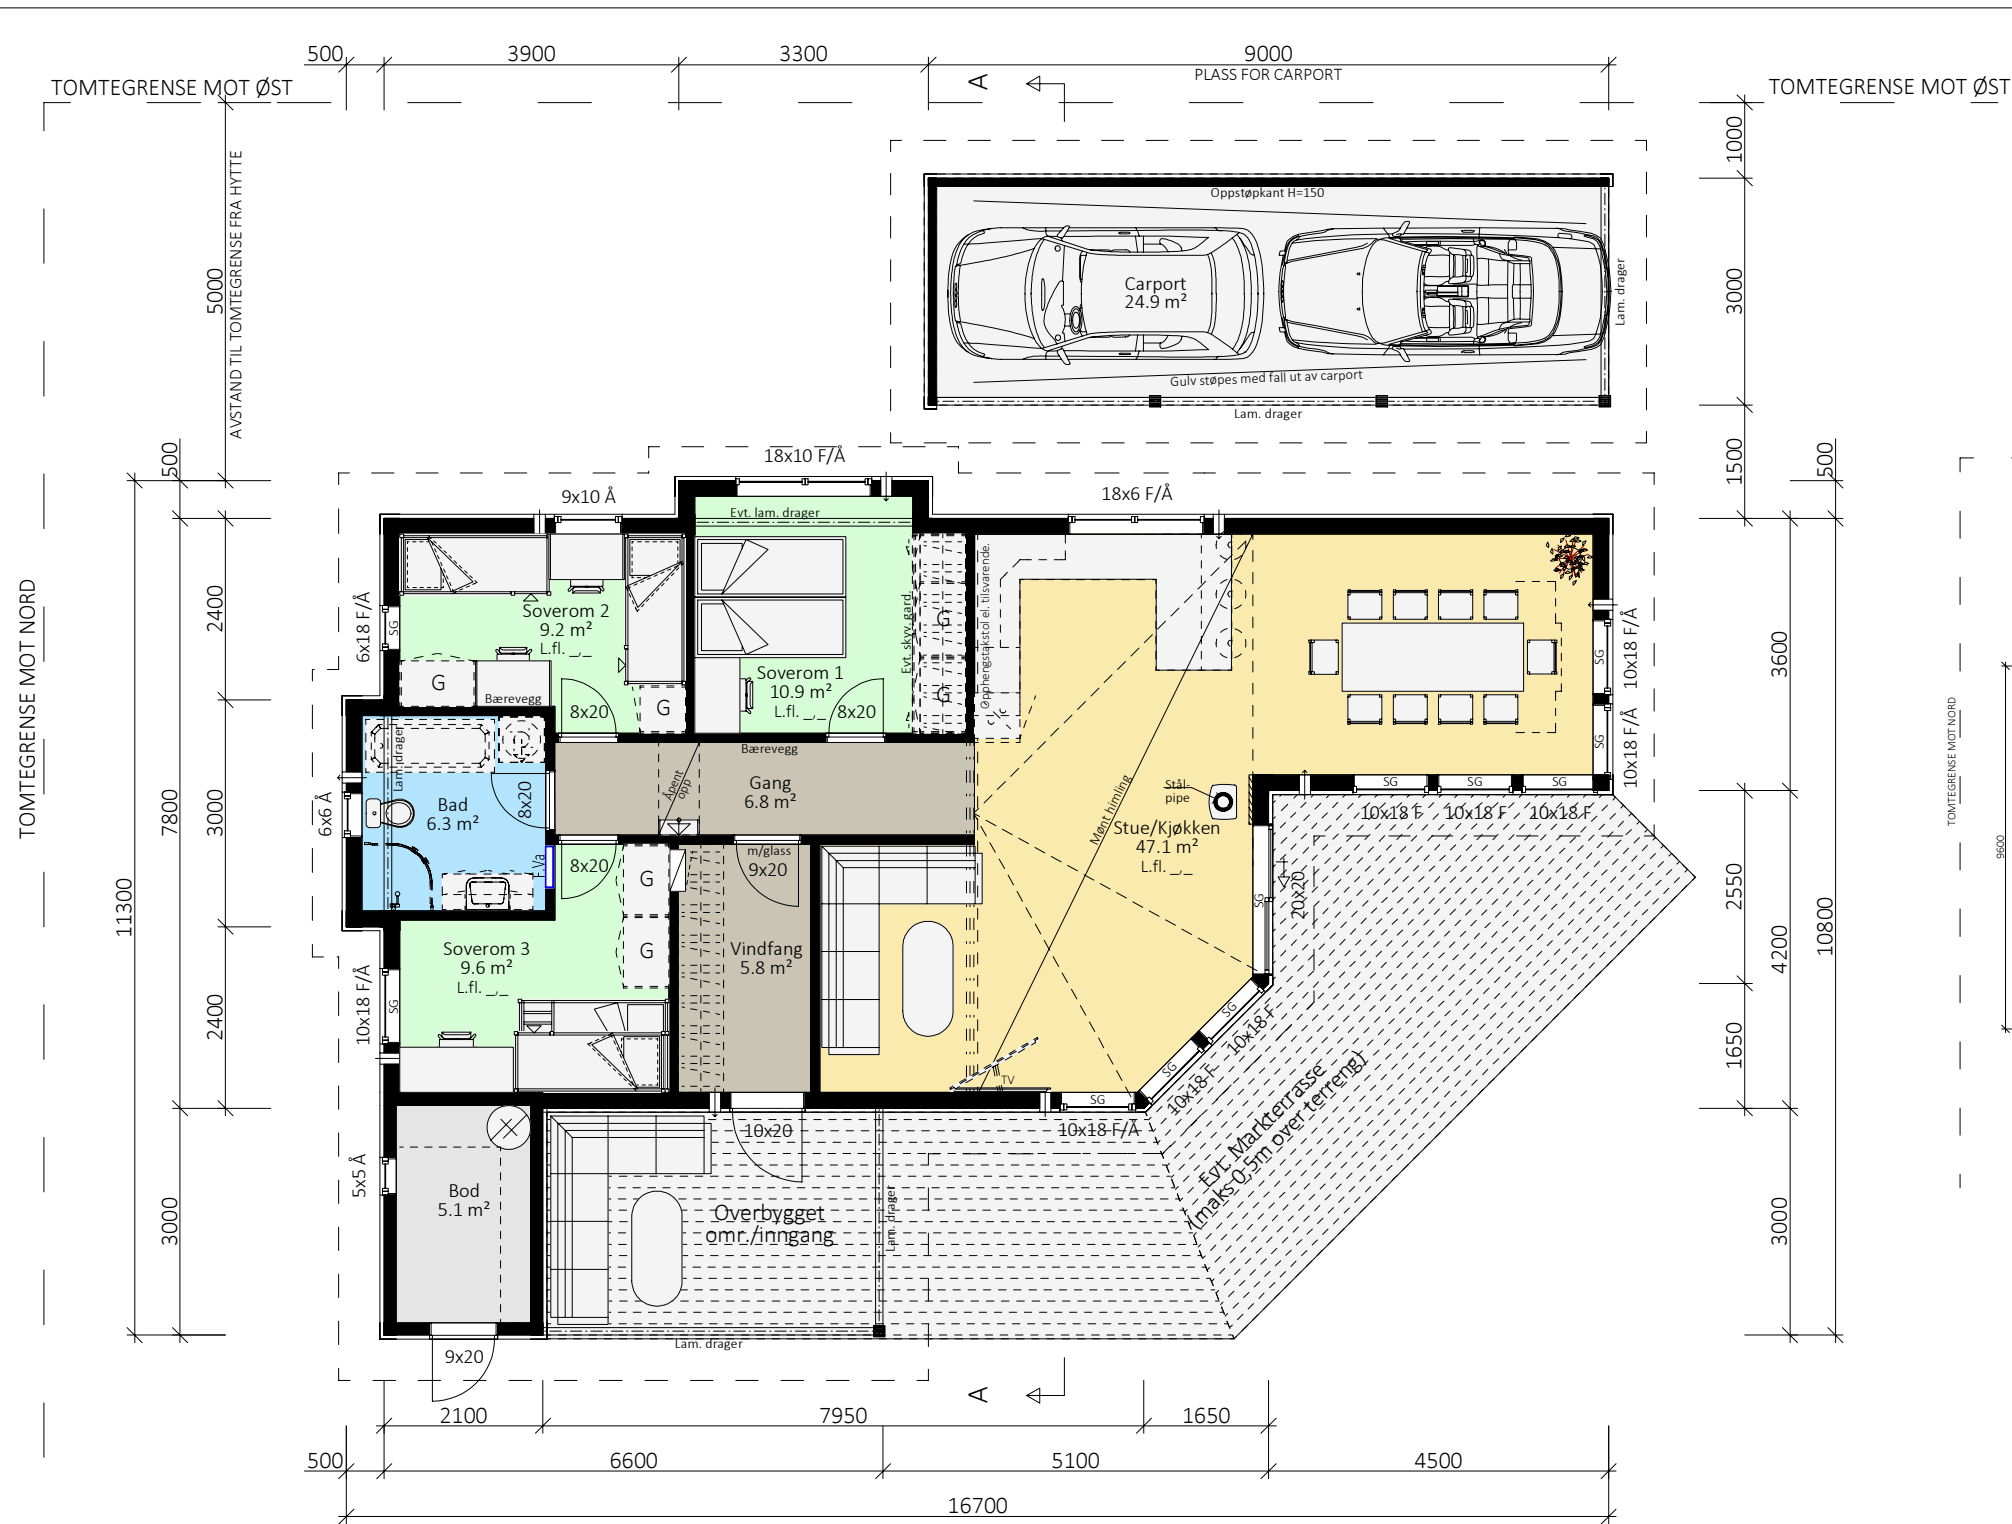

HOVEDETASJEPLAN HYTTE OG CARPORT

Yttervegg i tre (CARPORT): 98 mm uisolert.
 Yttervegg i tre (HYTTE) : 148+48 mm med 150+50 mm isolering (NB! inntrukket dampspærre).
 SG = Personsikkerhetsglass, NB! Gjennomgående sprosser i stue (ref. Designpakke "Moderne").


ØRNA 2+
 Trend
 TEK10 01.01.2016


Arealberegninger i hht. NS 3940	Bruksareal BRA i m ²		
	Pr etasje	Utvendig bod/garasje	Sum BRA
H. etg. plan	104.3	24.9	129.2
SUM :	104.3	24.9	129.2
BYA :	1319.0	28.3	1347.3
Grunnflate/fotavtrykk :	115.5		

FORSLAGSTEGNING - IKKE MENT FOR BYGGESØKNAD


Prosjekt:	HYTTE - Revidert ØRNA 2+ TREND	Prosjekt ID:	18-144
Tegning vedr.:	HOVEDETASJEPLAN OG HEMSPLAN	Tegn.nr.:	501
Tiltakshaver:	ERIK ROCCA	Målestokk:	1:100 A3
Byggested:	LINDÅS, Storneset	Dato:	02.10.2018
Arkitekt:	E.A. SMITH AS AVD. HIBA HUS - 5239 RÅDAL	Tegnet av:	RS
Leverandør:	STEVNEBØ BYGGEVARE AS - 5937 BØVÅGEN	Tlf. 40006375	
		Tlf. 56349460	

© Tegningen er beskyttet i.h.t. lov om opphavsrett.

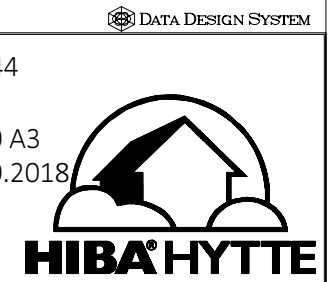


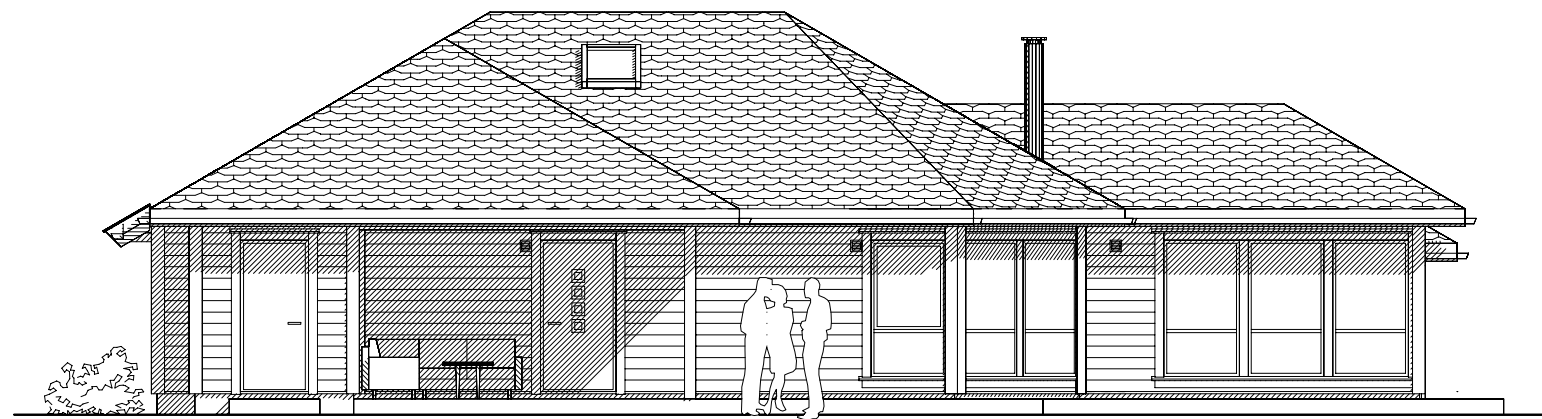

FASADE MOT VEST

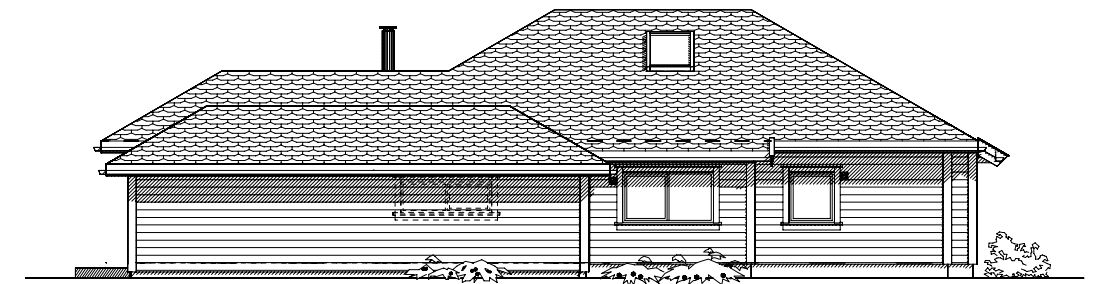

FASADE MOT ØST
MÅLESTOKK 1:150

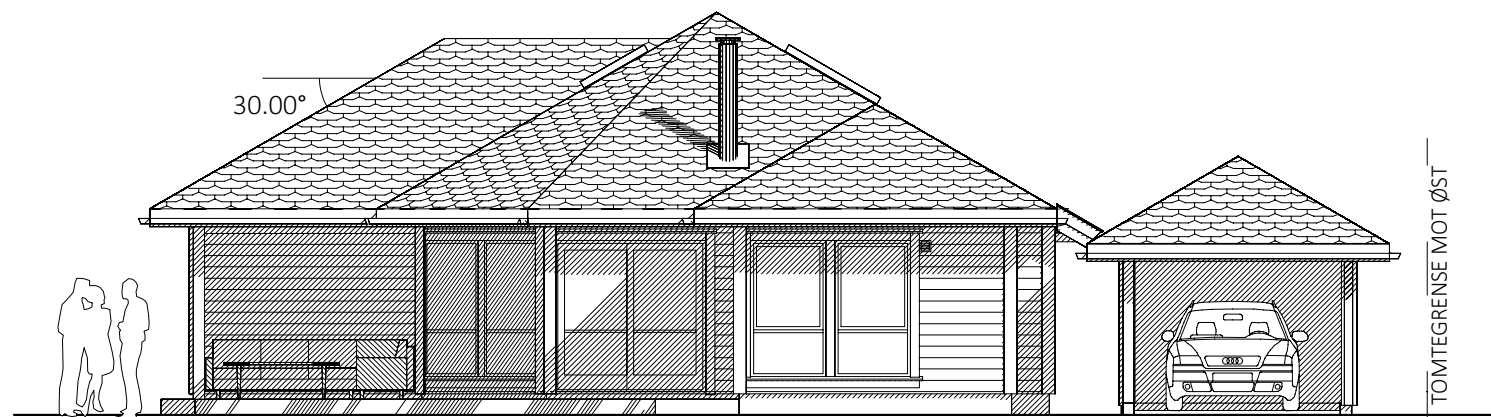

FASADE MOT SØR



FASADE MOT NORD
MÅLESTOKK 1:150

ØRNA 2+
Trend
TEK10 01.01.2016

NB! Terrenklinjer på fasadetegningene er kun anbefaling til ferdig planert terreng.
Terrengtilpasning i forhold til eksisterende terreng vil fremgå på eget situasjonsplan
med tilhørende profiltegnning (ikke prosjektert av E.A. Smith AS avd. HIBA HUS).

FORSLAGSTEGNING - IKKE MENT FOR BYGGESØKNAD

Prosjekt: HYTTE - Revidert ØRNA 2+ TREND
Tegning vedr.: FASADER

Tiltakshaver: ERIK ROCCA
Byggested: LINDÅS, Storneset

Arkitekt: E.A. SMITH AS AVD. HIBA HUS - 5239 RÅDAL
Leverandør: STEVNEBØ BYGGEVARE AS - 5937 BØVÅGEN

G.nr.: 214 B.nr.: 107

Prosjekt ID: 18-144
Tegn.nr.: 502
Målestokk: 1:100 A3
Dato: 02.10.2018
Tegnet av: RS

Tlf. 40006375
Tlf. 56349460

DATA DESIGN SYSTEM



HIBA HYTTE

© Tegningen er beskyttet i.h.t. lov om opphavsrett.