

SØKNAD OM GRAVETILLATELSE I OFFENTLIG VEG OG GATEGRUNN

(eller kryssing med luftstrekk)

Etter bestemmelsene i Vegloven, §§ 32 og 57, og forskrifter om varsling av arbeid på offentlig veg søkes om gravetillatelse for legging /utskifting / reparasjon. (Stryk ut)

Kryss av:

☒ Vannledning

☒ Avløpsledning

☐ El-kabel

☐ Telekabel

☐ TV-kabel

☐ Annet

Eks dekke:

☐ Asfalt

☐ Brostein

☐ Annet

Off. veg nr.: _____ Hp.: _____ Arbeidssted: _____

Lengder på grøft/luftspenn langs veg: _____ m. Kryssinger: _____

Opplysninger om gravingen: Graving rundt komme utenfor asfaltert veg.

Fra eiendom gnr.: 137 bnr.: 36 Slik det er vist på vedlagte kart / skisse (M = 1: 1000).

Arbeidet ønskes oppstartet: 02.10.14 og ventes avsluttet: 03.10.14

Jeg er kjent med de plikter som gjelder for undersøkelse av gravestedet. Det er satt kryss for de typer anlegg/interesser som finnes på stedet.

☐ El-kabel

☐ Telekabel

☐ TV-kabel

☐ Vannledning

☐ Avløpsledning

☐ Skilt

☐ Signalkabel

☐ Polygonpunkt

☐ Grøntanlegg

☐ Andre berørte

☐ Antikvarisk

Nødvendige opplysninger og direktiv vedr. anleggene er innhentet, og varsel om gravingen er gitt. (Kryss av) ☒

Arbeidet skal utføres etter regler i offentlig veg- og gategrunn, og etter anvisning fra berørte parter.

Jeg godtar de forpliktelser som graving i offentlig veg medfører etter reglene.

Entr.: ISDALSTØ ANLEGGSSERVICE Adresse: ISDALSTØBAKKEN 11

Dato 02.10.14

Vigleik Vågenes
Underskrift

Kontaktperson hos entreprenør: VIGLEIK VÅGENES Tlf.: 95285075

Som eier av og oppdragsgiver for anlegget påtar jeg meg det ansvaret som reglene pålegger meg og garanterer for ferdigstillelse av anlegget uten utgift for vegetaten. Jeg godtar også de til enhver tid gjeldende betingelser for å ha anlegg i offentlig veg.

Eier/søker: VELAUG HOLMÅS Adresse: SØNDRE SKOGVEI

Dato 02.10.14

Underskrift

Kontaktperson hos eier/søker: _____ Tlf.: _____

☐ Gravetillatelse er gitt med forbehold at det stilles garanti, etter reglene, pålydende kr. _____

☐ Endelig vegdekke skal utføres av: _____

☒ Spesielle vilkår gjelder: JFR samtale 2/10-14 der vi blei samde om at VÅGENES
STILLET som GARANTIST. TIL VELAUG HOLMÅS HAR UNDERTEGNET.
VÅGENES GARANTERER AT DET HJELPER IKKE FINNS KABEL I OMRADET.

☒ Gravetillatelse er gitt SØNDÅS KOMMUNE den 2 / 10 20 14

☐ Gravetillatelse avslått Teknisk drift VVA Etat Underskrift

Tillatelsen og godkjente planer skal oppbevares på arbeidsstedet og fremvises ved kontroll

Betingelser for graving i offentlig veg- og gategrunn

Det er vedtatt egne **Regler for graving i offentlig veg- og gategrunn**. Disse gjelder for all graving i eller ved offentlig veg. Entreprenør kan få reglene ved henvendelse til vegetaten.

Ansvarshavende entreprenør

Det skal alltid være en ansvarshavende entreprenør (eventuelt offentlig teknisk etat) for graving i offentlig veg.

Den som skal være ansvarshavende entreprenør for et anlegg i eller ved offentlig veg skal ha de nevnte regler som vedkommende skal ha full kjennskap til dem. Ved underskrift på søknadskjema skal entreprenør forplikte seg til å følge reglene og påta seg det ansvar som følger med.

Ansvarlig entreprenør har et særlig ansvar for at det er gjort tilstrekkelig undersøkelse om det er andre anlegg i vegen på det stedet der det skal graves. Entreprenøren må ha full oversikt over forholdene selv om andre har gjort undersøkelsen. Avkryssing på søknadskjema skal gjelde som forpliktende erklæring om at tilstrekkelig undersøkelse er gjort. Manglende avkryssing kan føre til avvist søknad.

Ansvarlig entreprenør skal gi nødvendig orientering om reglene til oppdragsgiver. Egenkontroll skal utføres og skjema leveres på ferdigbefaring. Garantitid løper 3 år fra denne dato for ferdigbefaring. Entreprenøren er ansvarlig for ferdigstillelse.

Ansvarshavende eier (oppdragsgiver)

Søknad om gravetillatelse skal alltid underskrives av eier av det aktuelle anlegg (oppdragsgiver). Ved sin underskrift skal eieren (oppdragsgiveren)


- påta seg ansvaret for det ferdige anlegg, og for hendelser og skader som anlegget måtte medføre på vegen og tredjemann.
- være garantist for at entreprenørens forpliktelser etter reglene blir oppfylt.
- godta de til enhver tid gjeldende offentlige betingelser for å ha anlegg i offentlig veggrunn.


Betingelser for å ha liggende lednings- og kabelanlegg i offentlig veg- og gategrunn.

Vegholders tillatelse er gitt midlertidig. Lednings- og kabeleierne er forpliktet til, for egen regning, å foreta de nødvendige endringer med lednings- eller kabelanlegget – eventuelt fjerne det – dersom vegholder senere måtte finne det nødvendig.

Vilkår for tillatelse.

Mulig ulempe for lednings- eller kabelanlegget ved vegholders vedlikeholds-, reparasjons- eller utbedringsarbeid er vegholder uvedkommende. Vegholder har heller ikke ansvar for skader/ulemper på lednings- eller kabelanlegg som følge av trafikkbelastning på vegen.

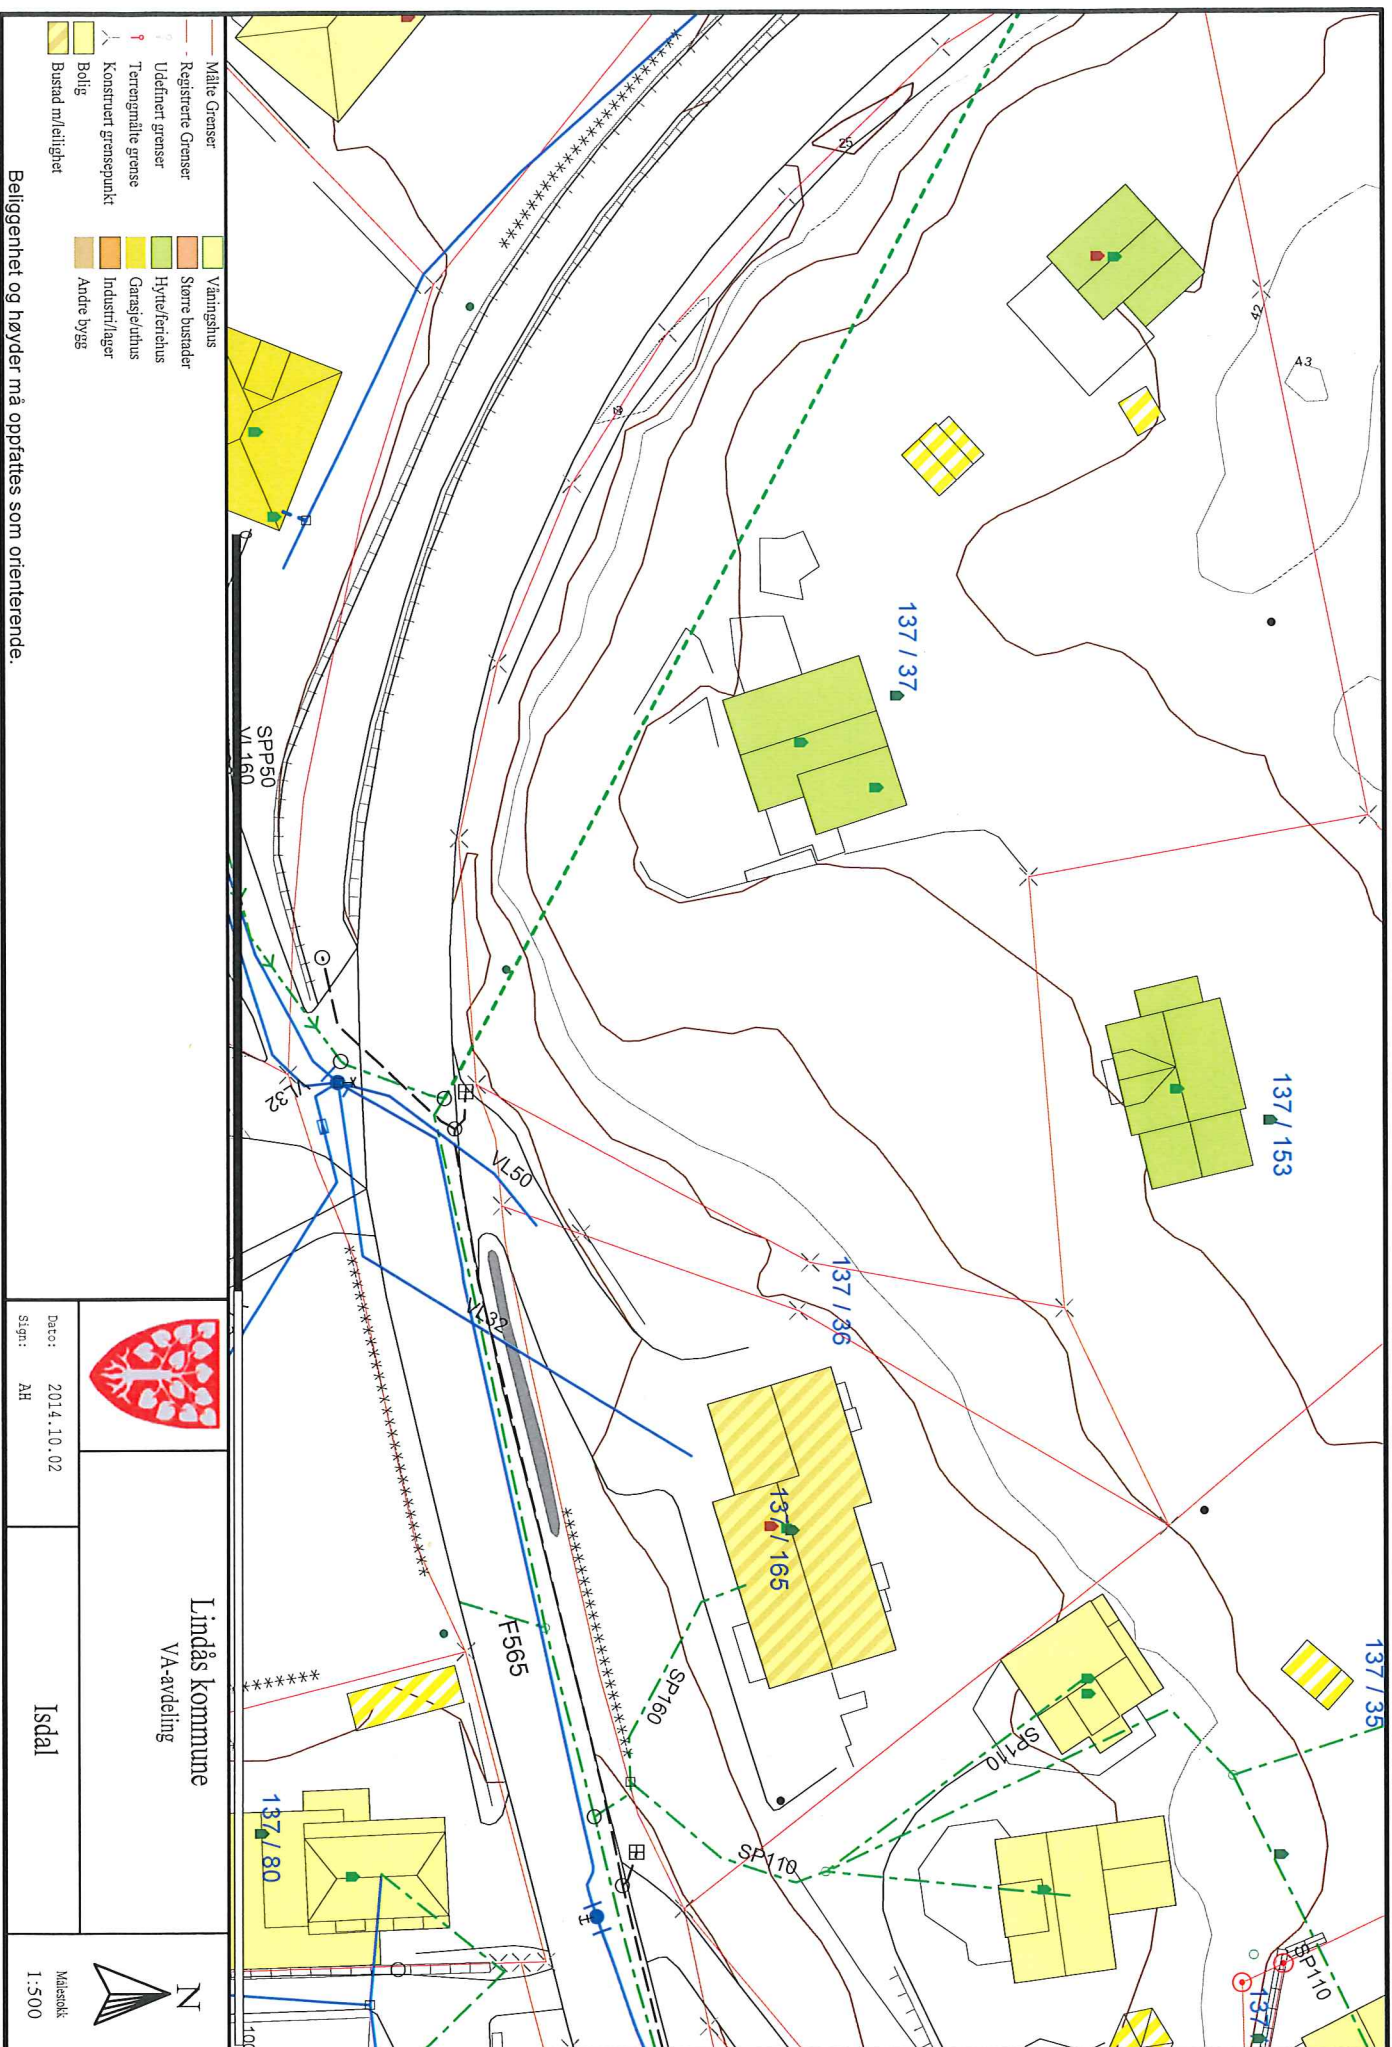

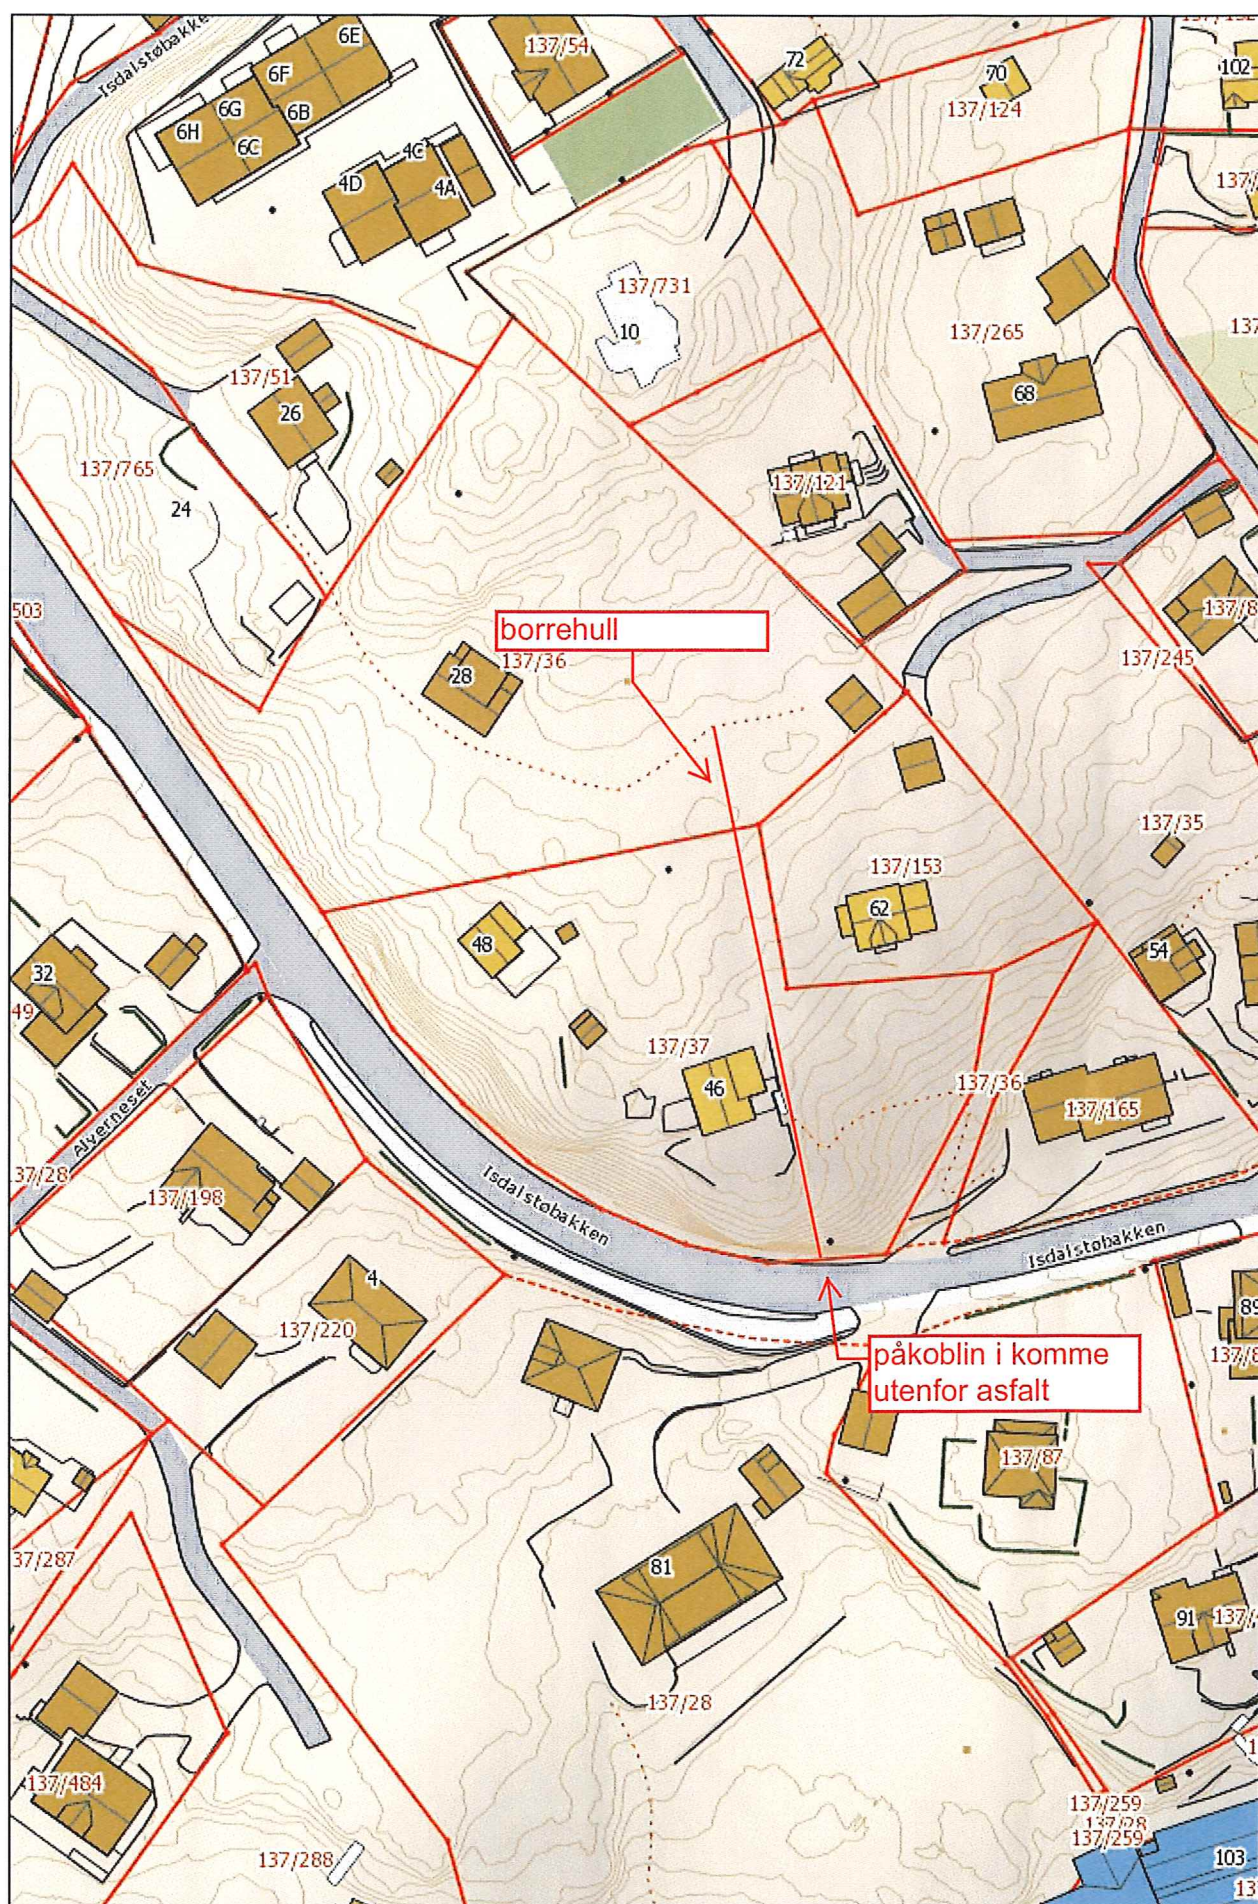

Målestokk: 1:996

