




BTA
1 574,6 m²

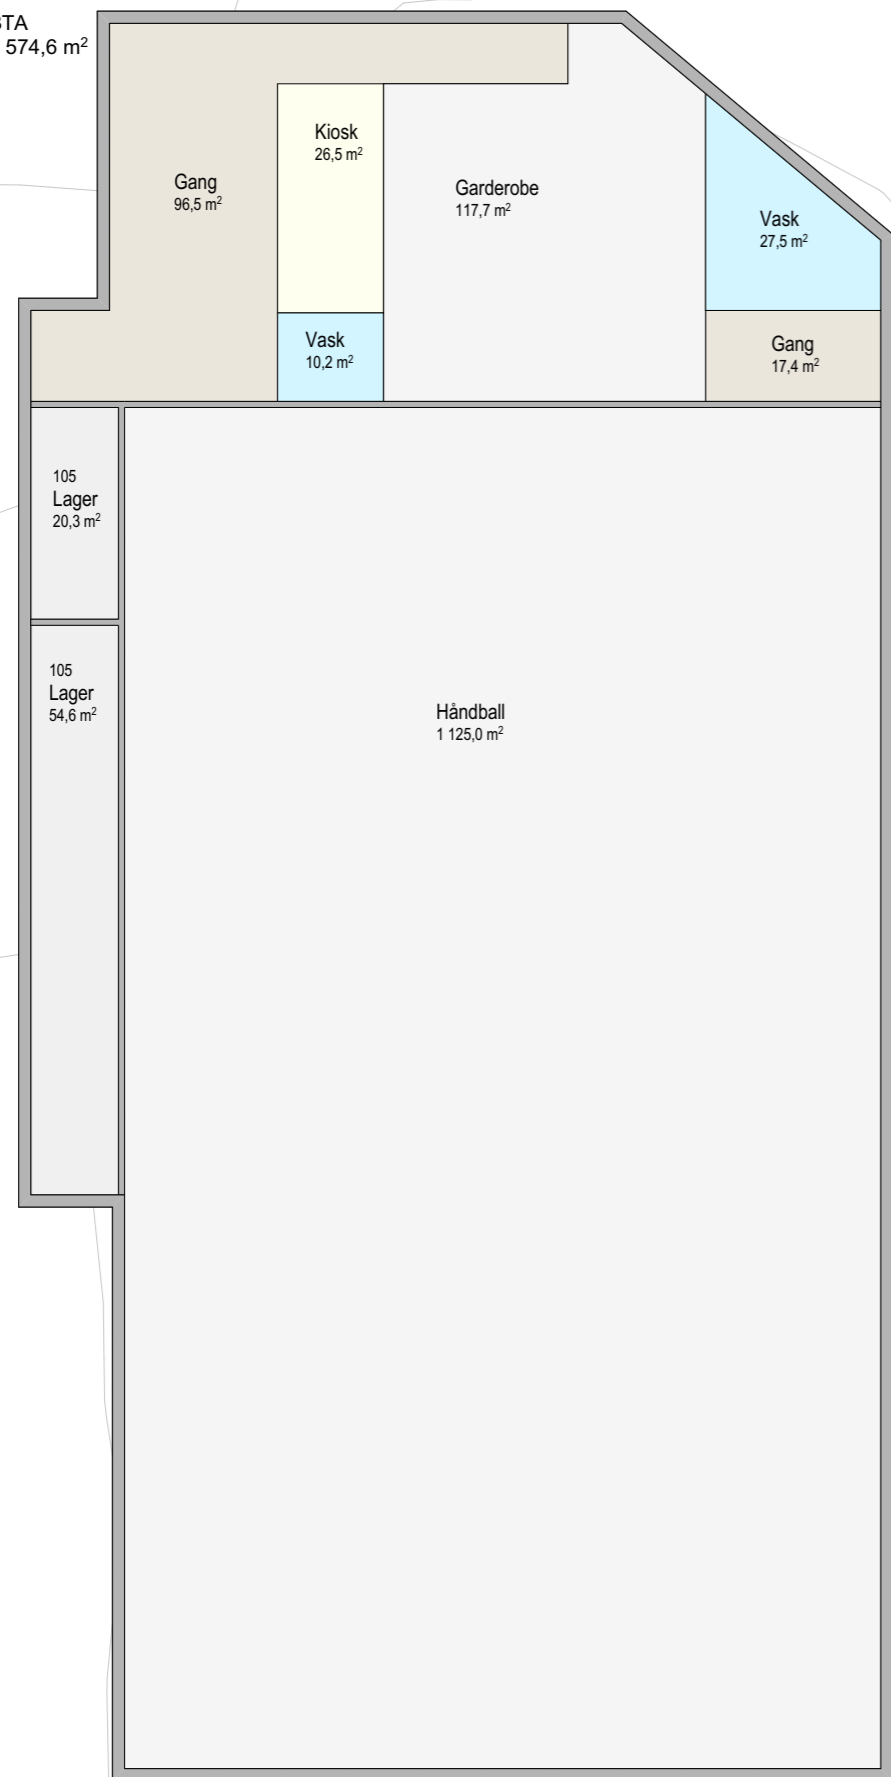


BTA
413,9 m²

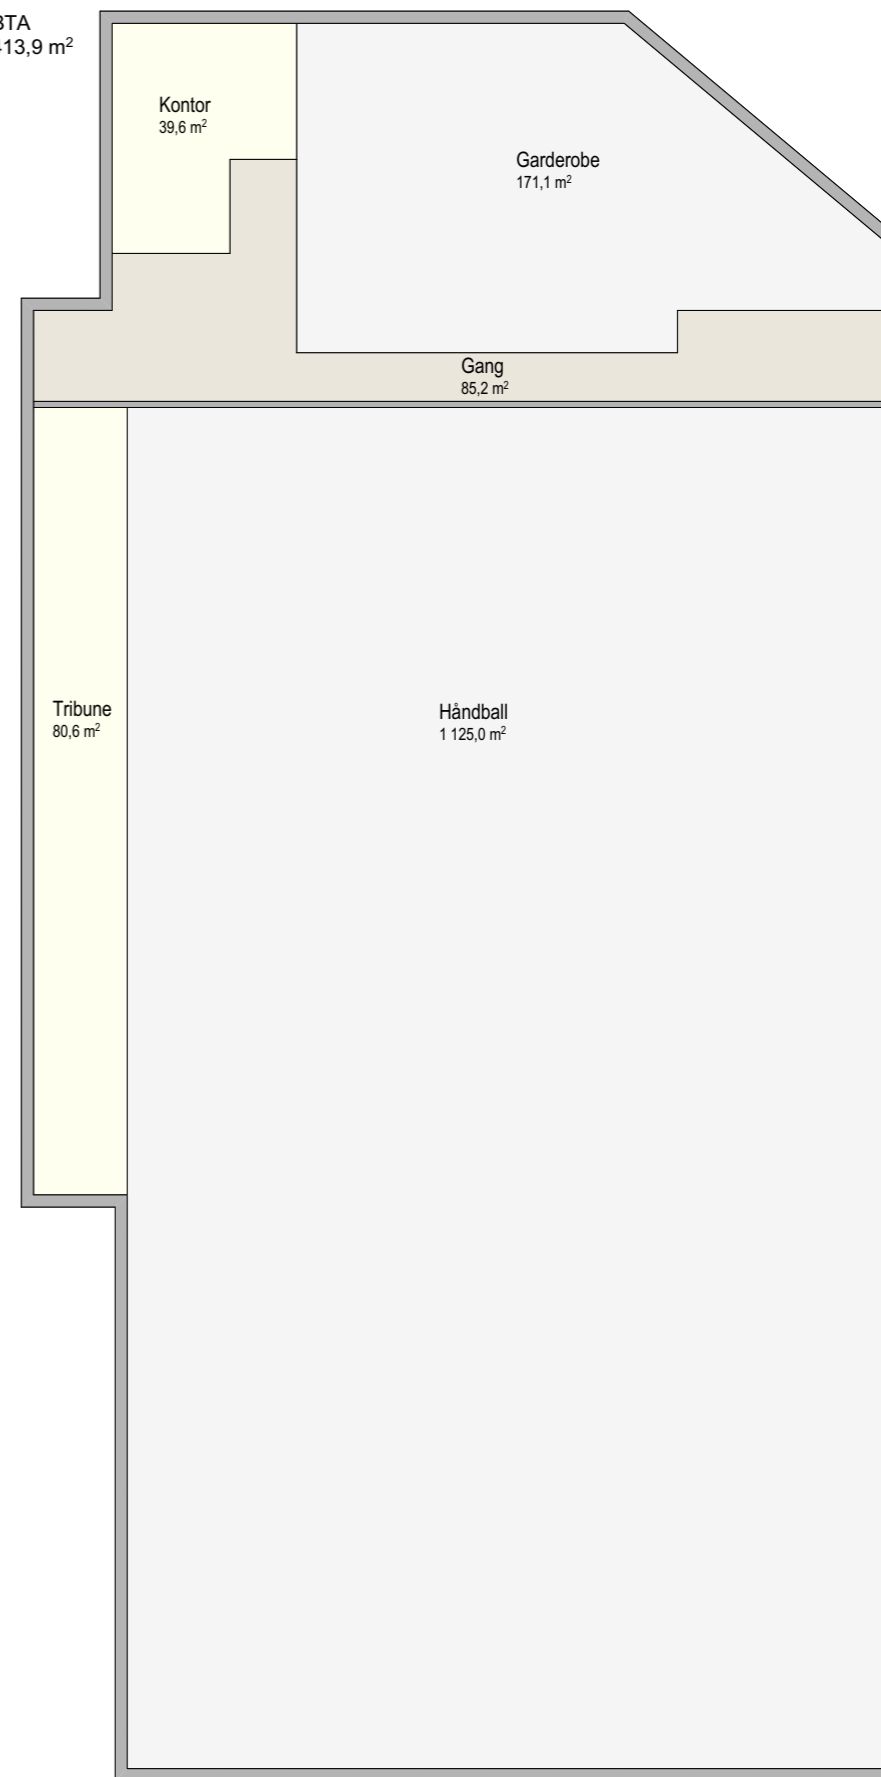


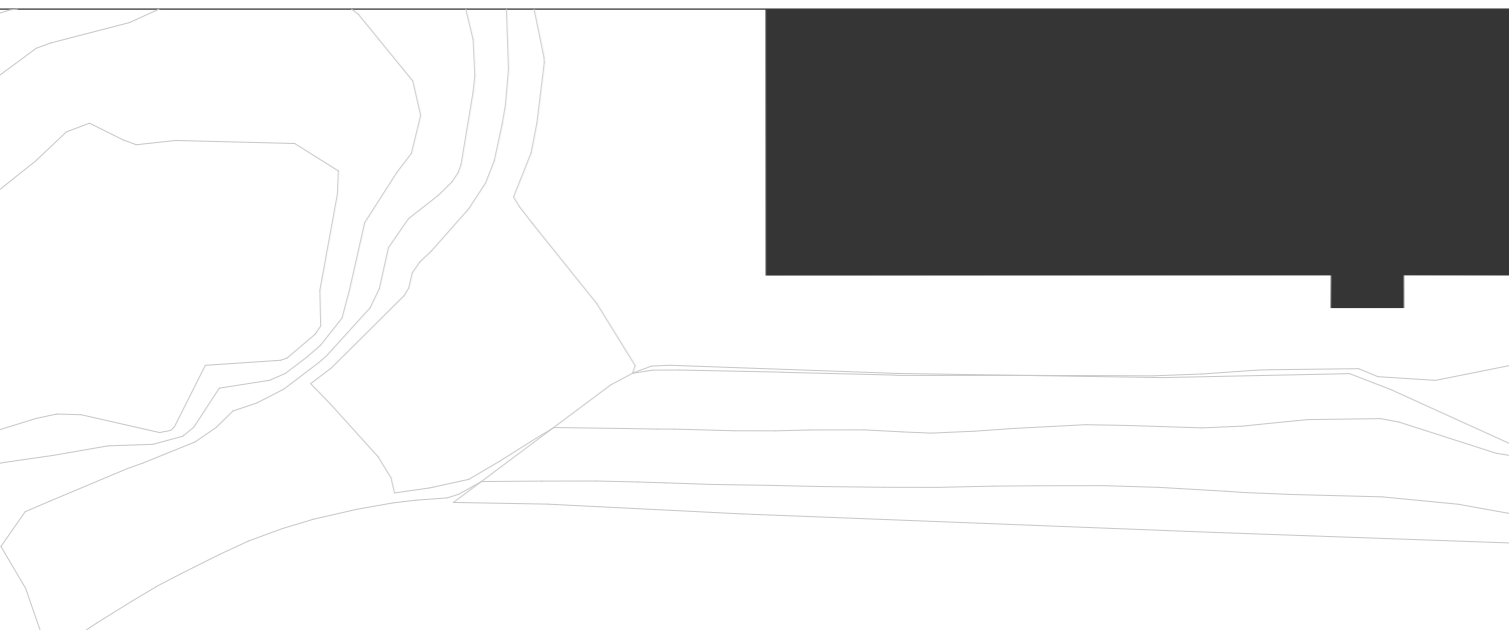

BTA
1 735,8 m²

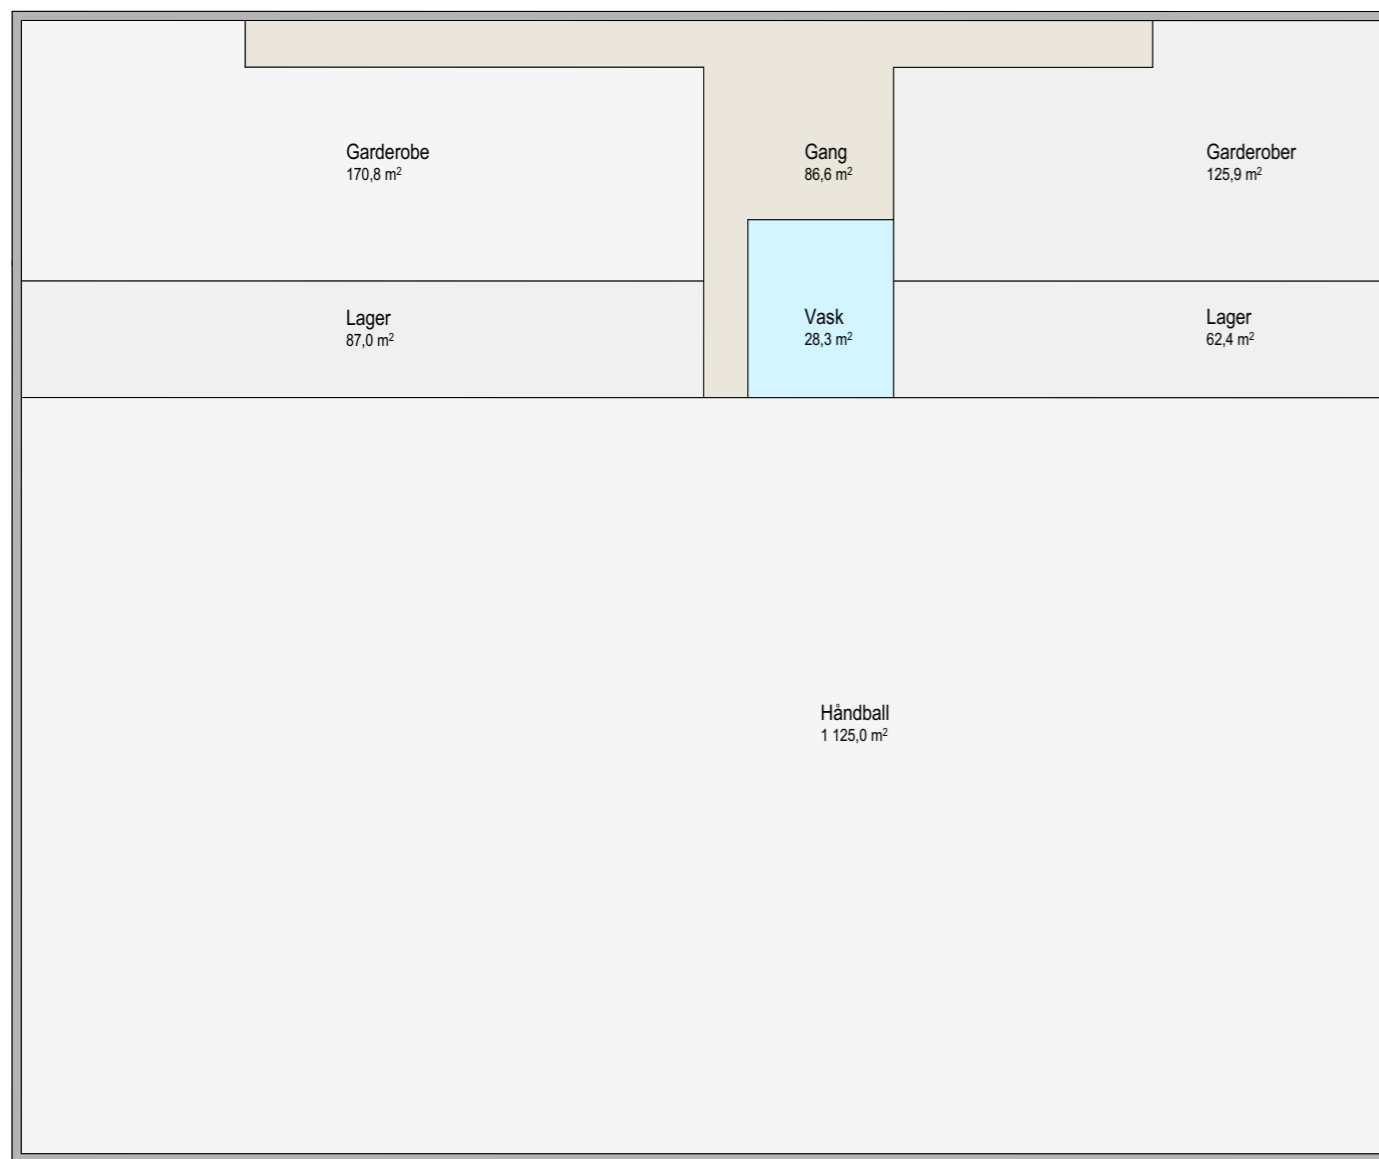

BTA
402,7 m²

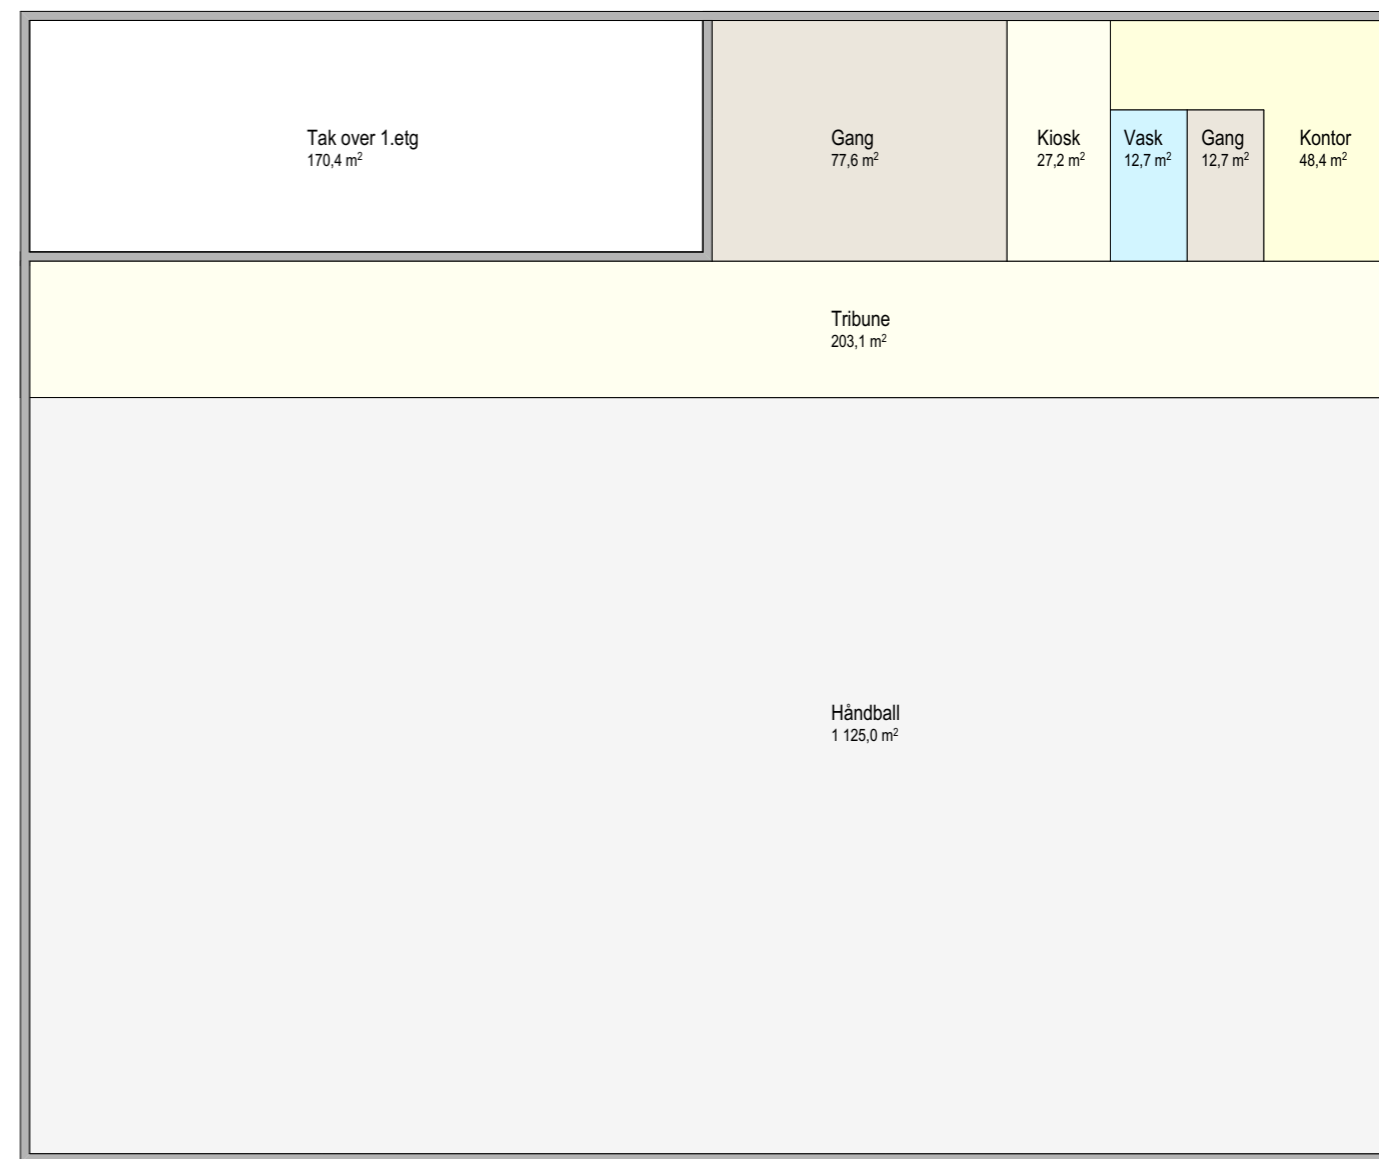



Håndball lang tribune



Håndball kort tribune

asplan viak - Oppdragsnr.: 617674-01 - Lokumentnr.: AC 01 - Tegning: Oversiktskart_på kollen_Håndball - Prosjekt: Ny flerbrukshall, Ostereidet - Lindås kommune - Målestokk: 1:1000



Basketball



Volleyball

asplan viak\oppgaver\617674-01\dokument\AC_02\10mm\overblik\Gnr Bnr\Kollen_Volley\Oppdragsnr-Arbeidsplan\Arbeidsplan\1:1000



Håndball

Basketball

Prosjekt: **Ny flerbrukshall, Ostereidet**
 Oppdragsgiver: **Lindås kommune**

asplan viak
 Fase: **Skisseprosjekt**

Tegning: **Oversiktskart_grusbane_Hånd/Basket**

Oppdragsleder: Vidar Myrnes	Gnr./Bnr.:	Målestokk: 1:1000 (A3)	Tegn. nr.:	Rev.:
Oppdragsnr.: 617674-01	Kontr.:	Tegn.:	AC 03	
		MSC	Dato: 12.03.2019	Fag Type Et./openr.

#:\s\prosjekt\oppgaver\110443\lokument\ac_03\Tegning\kart\grusbane\Håndball\Baskett\oversiktskart\skisse\110443