

Kommunens saksnr.	Vedlegg nr. G-	Side 1 av
-------------------	-------------------	--------------



## Erklæring om ansvarsrett

etter plan- og bygningsloven (pbl) § 23-3

Erklæringen skal sendes til *ansvarlig søker*.

Alternativt kan erklæringen sendes direkte til kommunen, men da må ansvarlig søker få tilsendt en kopi.

Erklæringen gjelder						
Eiendom/ byggested	Gnr.	Bnr.	Festenr.	Seksjonsnr.	Bygningsnr.	Bolignr.
	123	13				
	Adresse Risasjøenvegen 312				Postnr. 5955	Poststed Lindås
						Kommune Lindås

Foretak			
Foretakets navn HAUGEN ODD MASKINSTASJON AS			Organisasjonsnr. 953498685
Adresse Hoplandsjøen 59		Postnr. 5943	Poststed Austrheim
Kontaktperson Odd Haugen		Telefon 56169162	Mobiltelefon 90848298
E-post ODD.HAUGEN.MASKINSTASJON@GMAIL.COM			
Foreligger sentral godkjenning? <input checked="" type="checkbox"/> Ja <input type="checkbox"/> Nei			
Hvis ja, dekkes ansvarsområdene av sentral godkjenning? <input checked="" type="checkbox"/> Helt <input type="checkbox"/> Delvis <input type="checkbox"/> Nei			

Ansvarsområde						
Funksjon (SØK, PRO, UTF, kontroll)	Beskriv arbeidet foretaket skal ha ansvar for	Tiltaks- klasse	Våre samsvarserklæringer/kontrollerklæringer vil foreligge ved: (sett X)			
			Søknad om ramme- tillatelse	Søknad om igangsettings- tillatelse/ ett-trinns søknad	Søknad om midlertidig brukstillatelse	Søknad om ferdigattest
UTF	Etablering av ny avkjørsel	1		<input checked="" type="checkbox"/>		
-		-				
-		-				
Erklæring og underskrift	
Foretaket er kjent med reglene om straff og sanksjoner i pbl kap 32 og at det kan medføre reaksjoner dersom det gis uriktige opplysninger. Foretaket forplikter seg til å stille med nødvendig kompetanse i tiltaket jf. SAK10 kap. 10 og 11	
<input type="checkbox"/> Ansvarlig prosjekterende erklærer at prosjekteringen skal være planlagt, gjennomført og kvalitetssikret i henhold til pbl jf. SAK10 §12-3 <input checked="" type="checkbox"/> Ansvarlig utførende erklærer at arbeidet ikke skal starte før det foreligger kvalitetssikret produksjonsunderlag for respektive del av utførelsen jf SAK10 § 12-4 <input type="checkbox"/> Ansvarlig kontrollerende erklærer uavhengighet, jf. SAK10 § 14-1, og vil redegjøre for endringer som kan påvirke uavhengigheten jf. SAK10 §12-5	
Dato	Underskrift
14.03.2019	
Gjentas med blokkbokstaver Odd Haugen	
Haugen Odd Maskinstasjon AS 5943 Austrheim	




Nordigital.no





Dato: 31-08-2018

Målestokk: 1:500

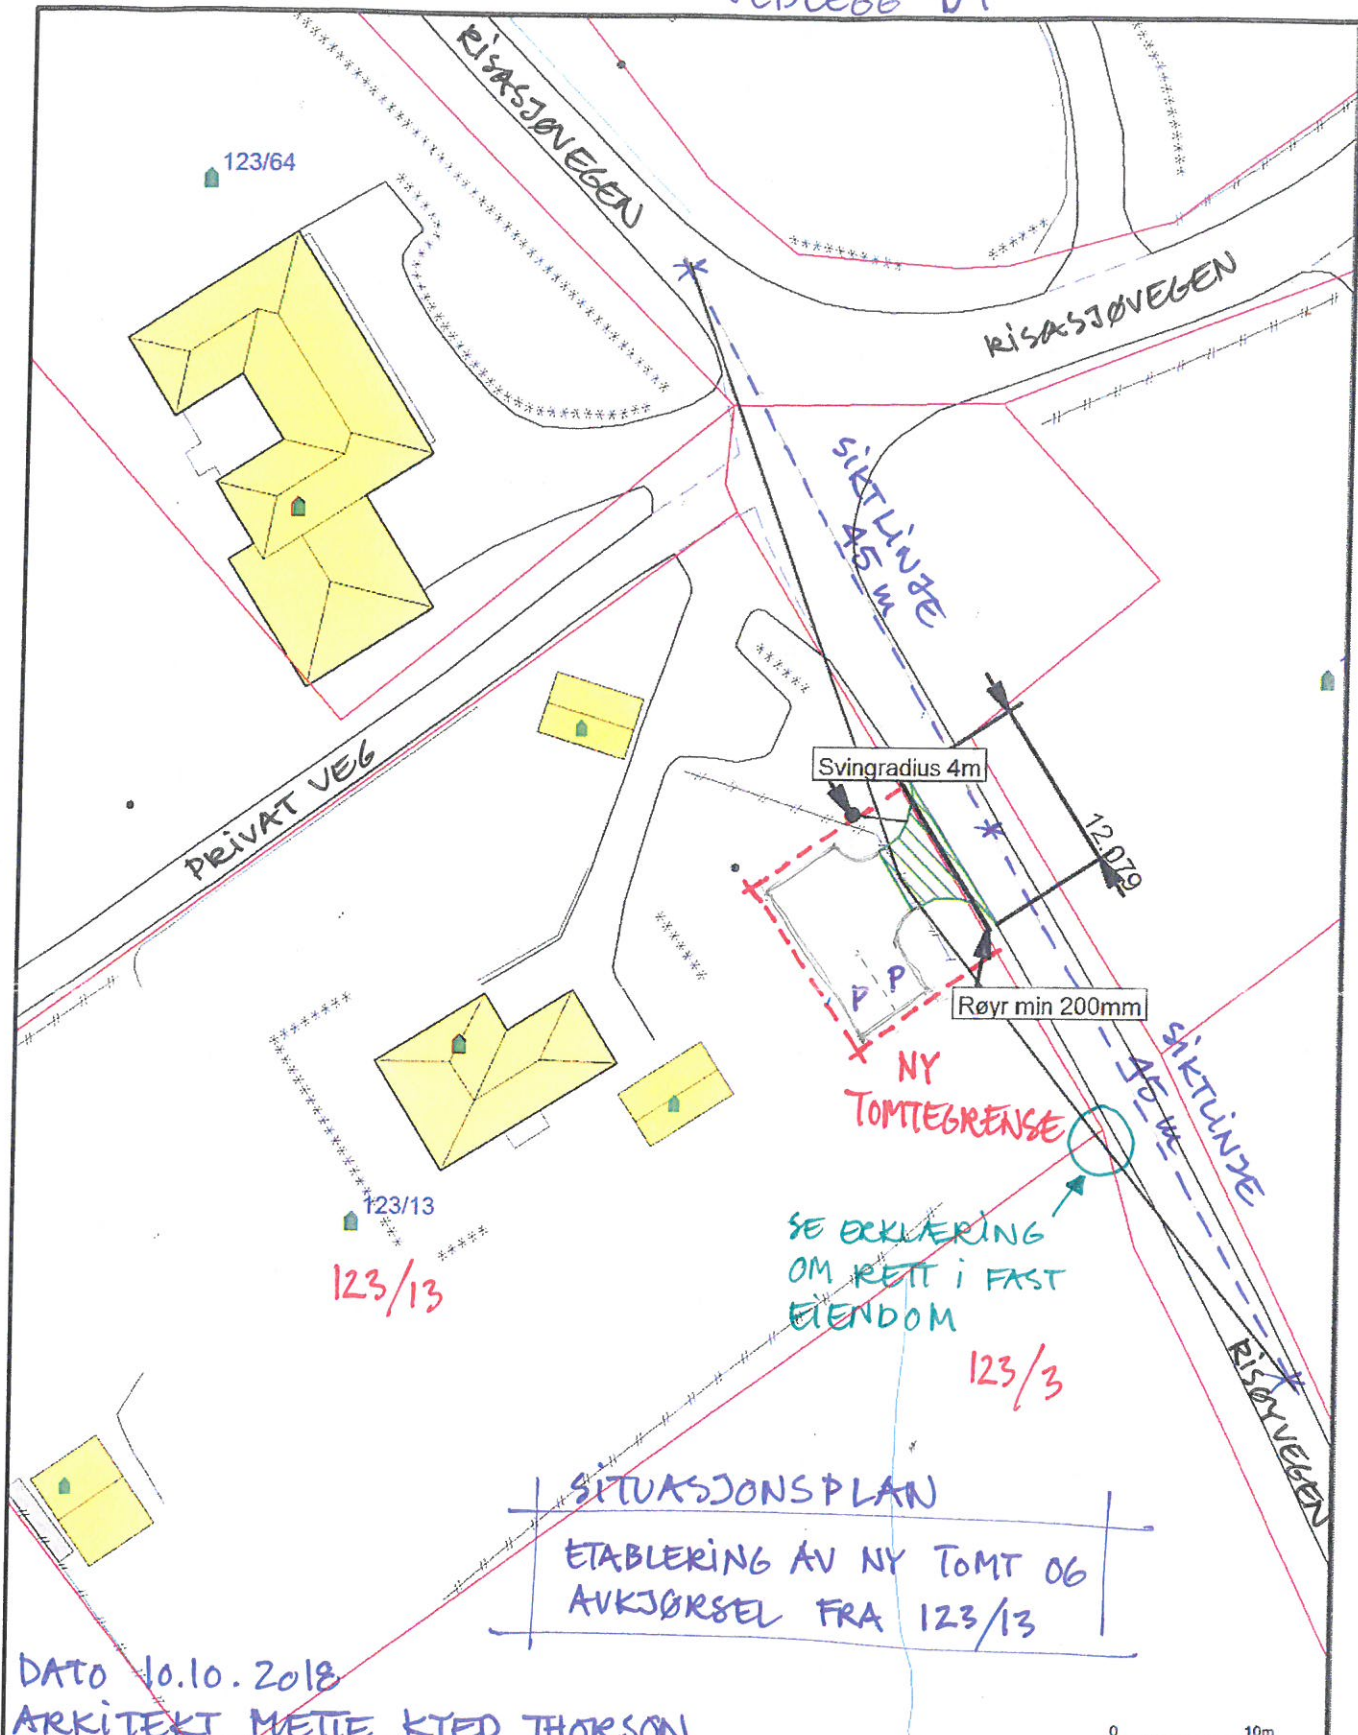



DATE 10.10.2018  
 ARKITEKT METTE KTED THORSON

<ul style="list-style-type: none"> <li>— Måte Grenser</li> <li>— Registrerte Grenser</li> <li>— Udefinert grenser</li> <li>— Terrengmålte grense</li> <li>— Konstruert grensepunkt</li> <li>— Bolig</li> <li>— Bustad m/leilighet</li> </ul>	<ul style="list-style-type: none"> <li>— Våningshus</li> <li>— Større bustader</li> <li>— Hytterferiehus</li> <li>— Garasje/luthus</li> <li>— Industri/lager</li> <li>— Andre bygg</li> </ul>	 <p>Lindås kommune                  VVA</p> <p>Avkøyrslse med mål</p>	<p>N</p> 
<p>Beliggenhet og høyder må oppfattes som orienterende.                  Koordinatsystem: UTM(EUREF89) - SONE 32 (EPSG:32632)                  Høydesystem: (EPSG:)</p>	<p>Dato: 2018.08.31                  Sign: liir</p>	<p>Avkøyrslse parkering gbnr 123/13</p>	<p>Målestokk                  1:500</p>