

TOMTEGRENSE
GBNR. 121/1,
LINDÅS

6745050


NY GRENSE NY
FRADELST TOMT,
2027,72m²

EKSISTERENDE
GARASJE,
BOLIG OG
BYGNINGER
PÅ TOMTEN

EKSISTERENDE
VEG PÅ
TOMTEN


6745000

EKS. AVKJØRSLE
TIL TOMTEN,
UENDRET

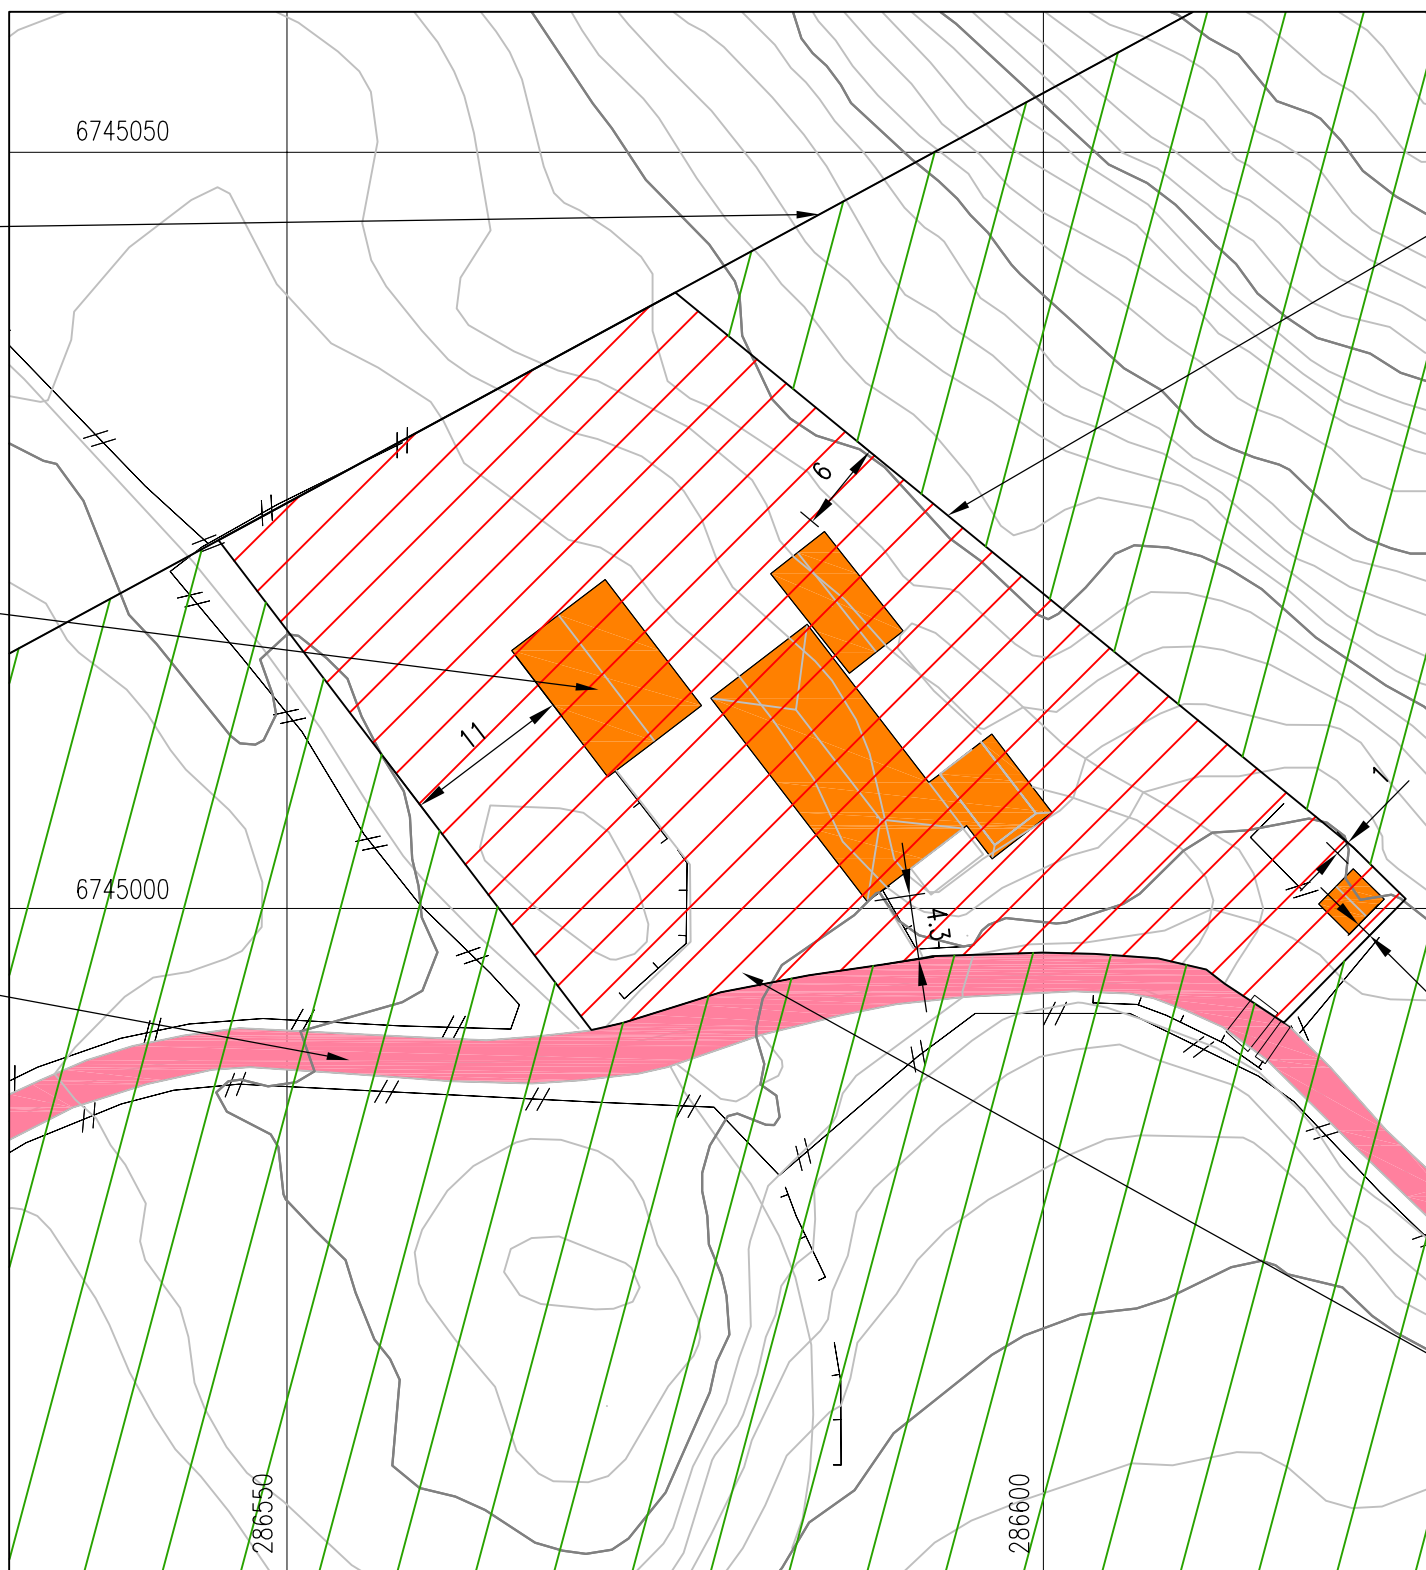

SITUASJONSPLAN, FRADELING
GNR.121, BNR.1, LINDÅS KOMMUNE



DATE/SIGN	NOTE! * PART OF DRAWING MAY NOT BE SHOWN IN SCALE * DO NOT TAKE MEASURES ON DRAWING * ONLY RELAY ON GIVE DIMENSIONS	ACCORDING TO INTERNATIONAL LAWS, THIS DRAWING IS THE PROPERTY OF ARKOCONSULT AS. THE DRAWING CAN NOT BE USED, MADE PUBLIC OR HANDED OVER TO A THIRD PART WITHOUT OUR WRITTEN CONSENT. ANY INFRINGEMENT WILL LEAD TO LEGAL PROCEEDINGS.	
	THORE LID KNARVIK FRADELING TOMT	REVISION/DATE:	
REV. DESCRIPTION	GBNR. 121/1, LINDÅS SIT. PLAN FRADELING	PROJECT NO.: 2019046	
	 ARKOCONSULT AS, Postboks 103, 5291 Valest.f. Tel.: 56390003 – Fax.: 56191130 – Mob.: 93241511 Mail: post@arkoconsult.no – Org.nr.: 918269665 MVA	DRAWING NO.: 02319046A01	
		SCALE: 1:500	FORMAT: A3
		DRAWN: LAH	DATE: 08.02.19
	CHECKED: PKT	DATE: 08.02.19	