


1

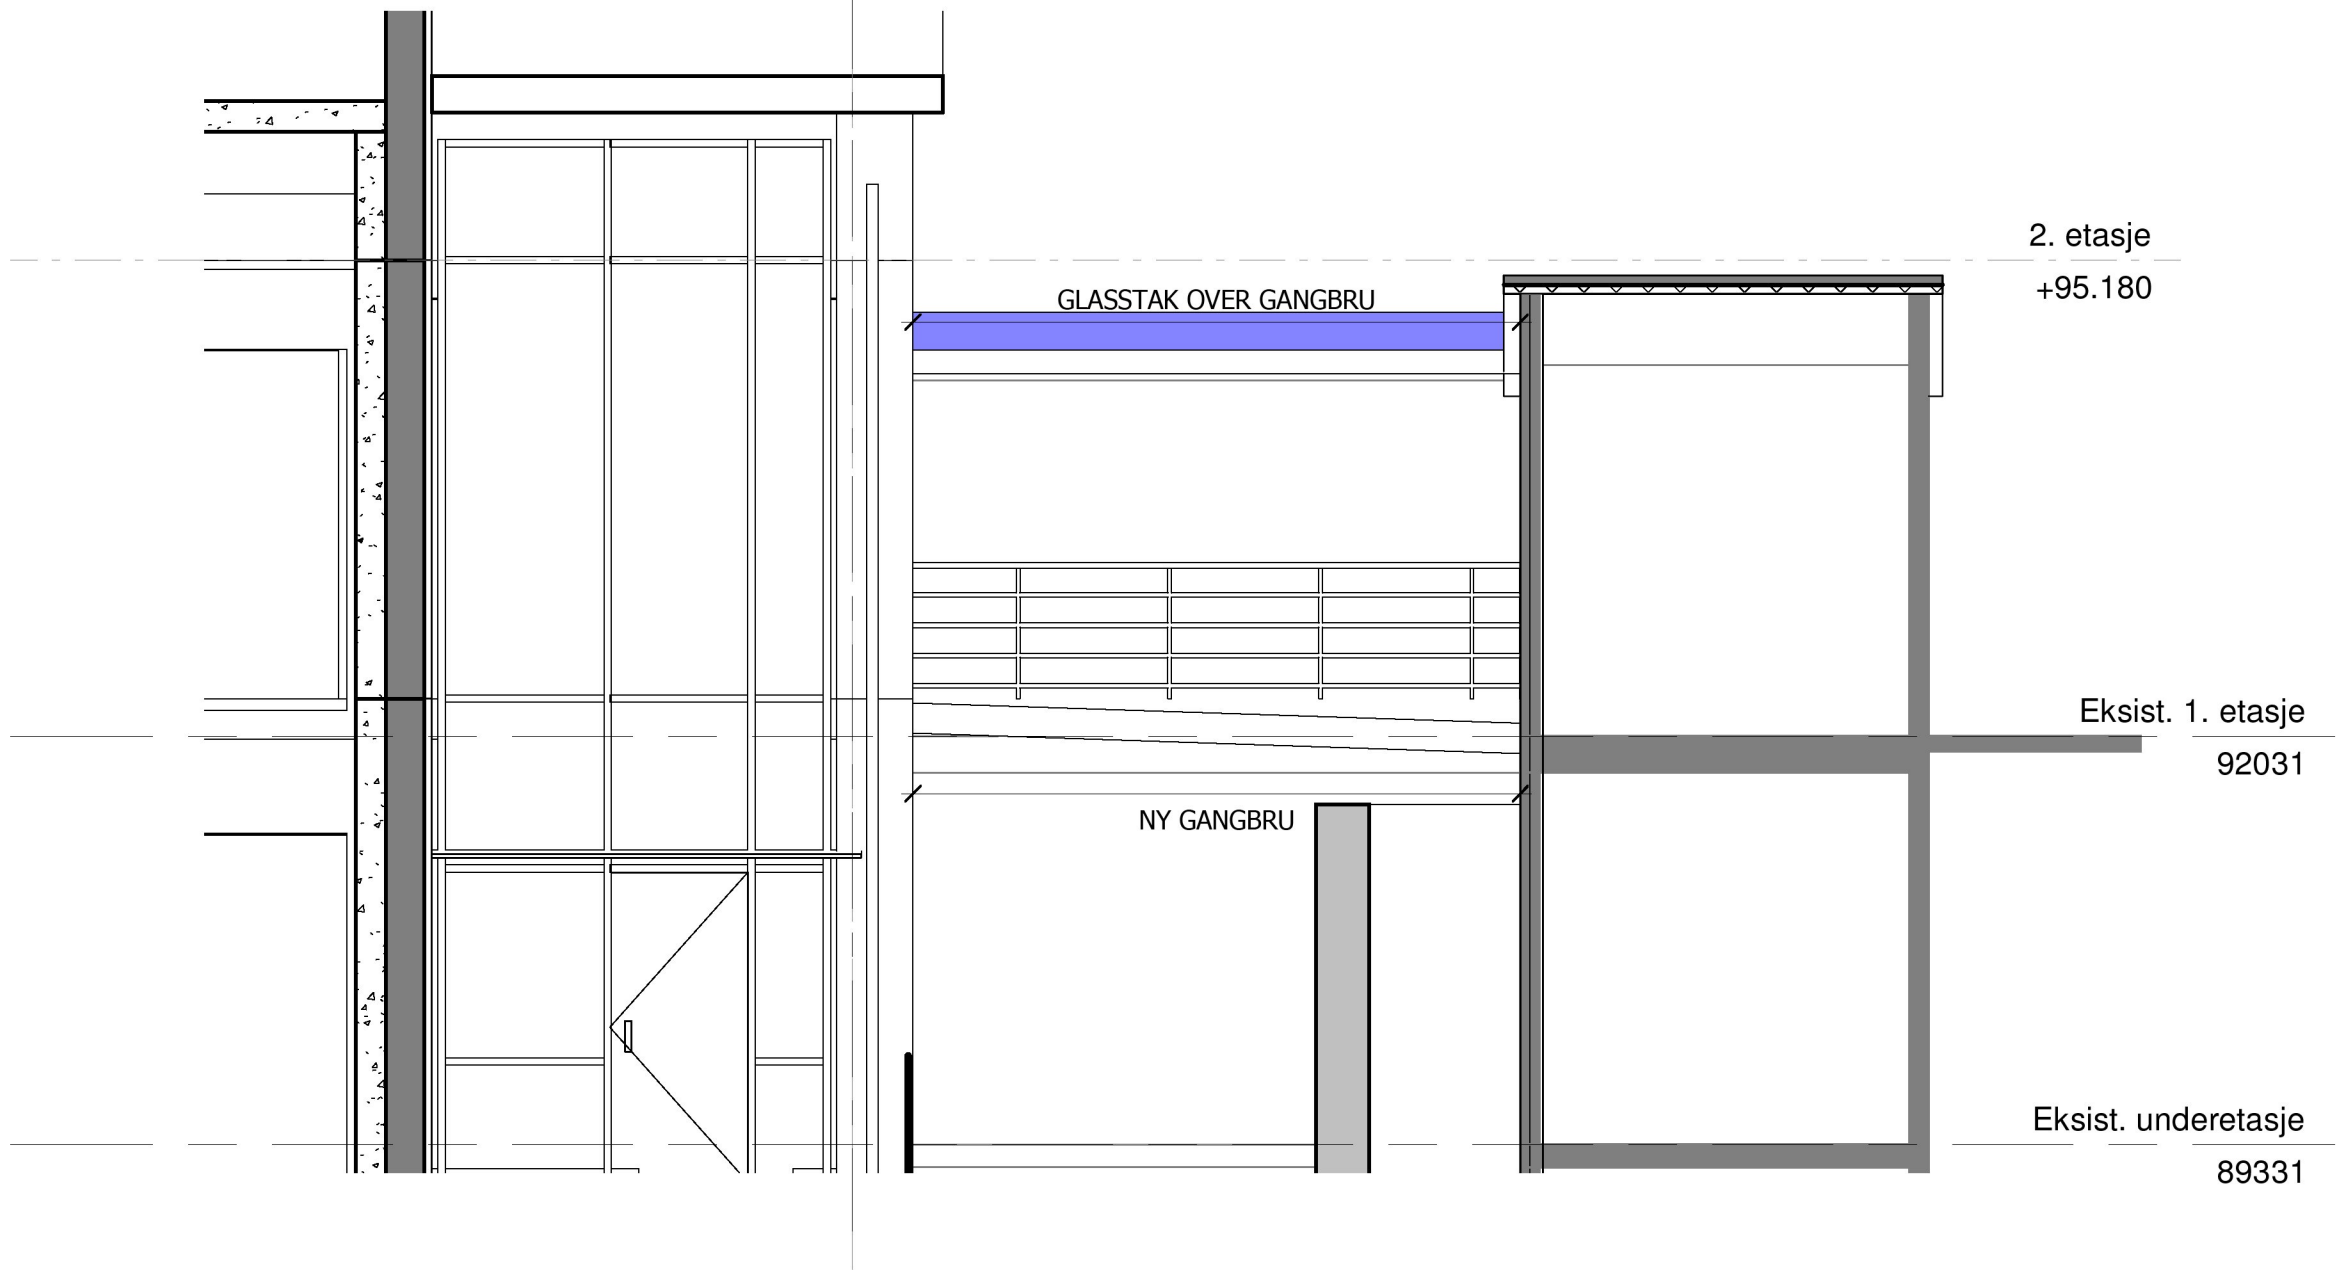

HENVISNINGER			
TEGN. NR.	TEGNING TITTEL		
☐ DOKUMENTASJONSTEGNING			
☐ ARBEIDSTEGNING			
☐ ANBUDSTEGNING			
☒ FORELØPIG TEGNING			
REV.	REVIDERING GJELDER	REV. DATO	SIGN.
Lindås kommune		DATO	
OSTERTUNET		SIGN:	KONTROL:
SØKNADSTEIKNING OPPRISS		ÅR:	HH
		MÅL: 1 : 50	
		PROSJEKT NR. 19021	
		TEGN. NR. E2	

H2 Byggeteknikk
H2 Hordanger as
Sandnessveien 17, 5600 Norheimsmund
Mobil: 90 82 42 52 - www.h2b.no