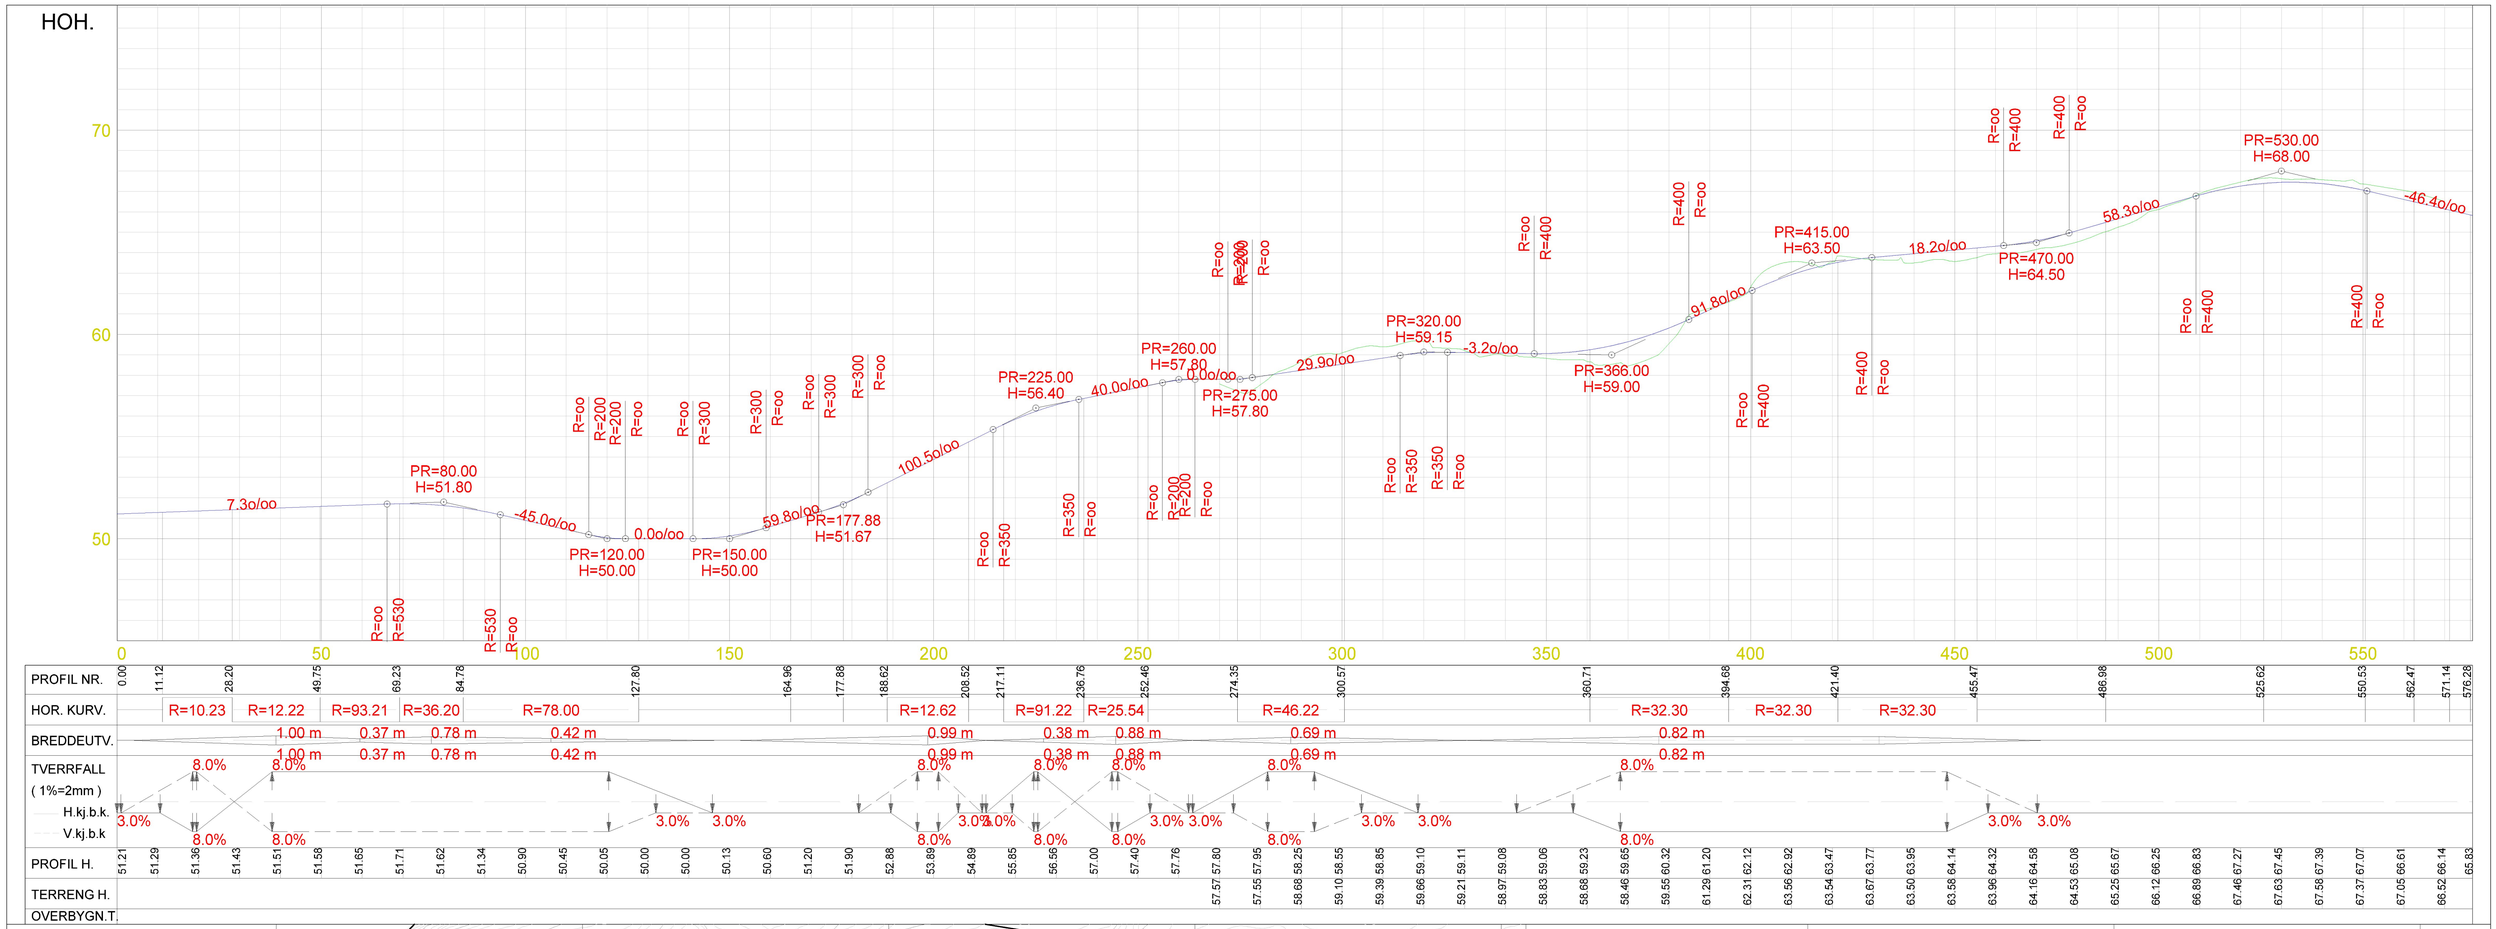

PROFIL NR.	0.00	11.12	28.20	49.75	69.23	84.78	127.80	164.96	177.88	188.62	208.52	217.11	236.76	252.46	274.35	300.57	360.71	394.68	421.40	455.47	486.98	525.62	550.53	562.47	571.14	576.28
HOR. KURV.		R=10.23	R=12.22	R=93.21	R=36.20	R=78.00				R=12.62		R=91.22	R=25.54		R=46.22			R=32.30	R=32.30	R=32.30						
BREDDEUTV.			1.00 m	0.37 m	0.78 m	0.42 m					0.99 m		0.38 m	0.88 m		0.69 m		0.82 m								
			1.00 m	0.37 m	0.78 m	0.42 m					0.99 m		0.38 m	0.88 m		0.69 m		0.82 m								
TVERRFALL (1%=2mm)		8.0%	8.0%								8.0%		8.0%	8.0%		8.0%		8.0%								
H.kj.b.k.	3.0%					3.0%	3.0%				3.0%	3.0%			3.0%	3.0%				3.0%	3.0%					
V.kj.b.k		8.0%	8.0%								8.0%		8.0%	8.0%		8.0%		8.0%								

PROFIL H.	51.21	51.29	51.36	51.43	51.51	51.58	51.65	51.71	51.62	51.34	50.90	50.45	50.05	50.00	50.00	50.13	50.60	51.20	51.90	52.88	53.89	54.89	55.85	56.56	57.00	57.40	57.76	57.57.80	57.55.57.95	58.68.58.25	59.10.58.55	59.39.58.85	59.66.59.10	59.21.59.11	58.97.59.08	58.83.59.06	58.68.59.23	58.46.59.65	59.55.60.32	61.29.61.20	62.31.62.12	63.56.62.92	63.54.63.47	63.67.63.77	63.50.63.95	63.58.64.14	63.96.64.32	64.16.64.58	64.53.65.08	65.25.65.67	66.12.66.25	66.89.66.83	67.46.67.27	67.63.67.45	67.58.67.39	67.37.67.07	67.05.66.61	66.52.66.14	65.83
TERRENG H.	
OVERBYGN.T.	

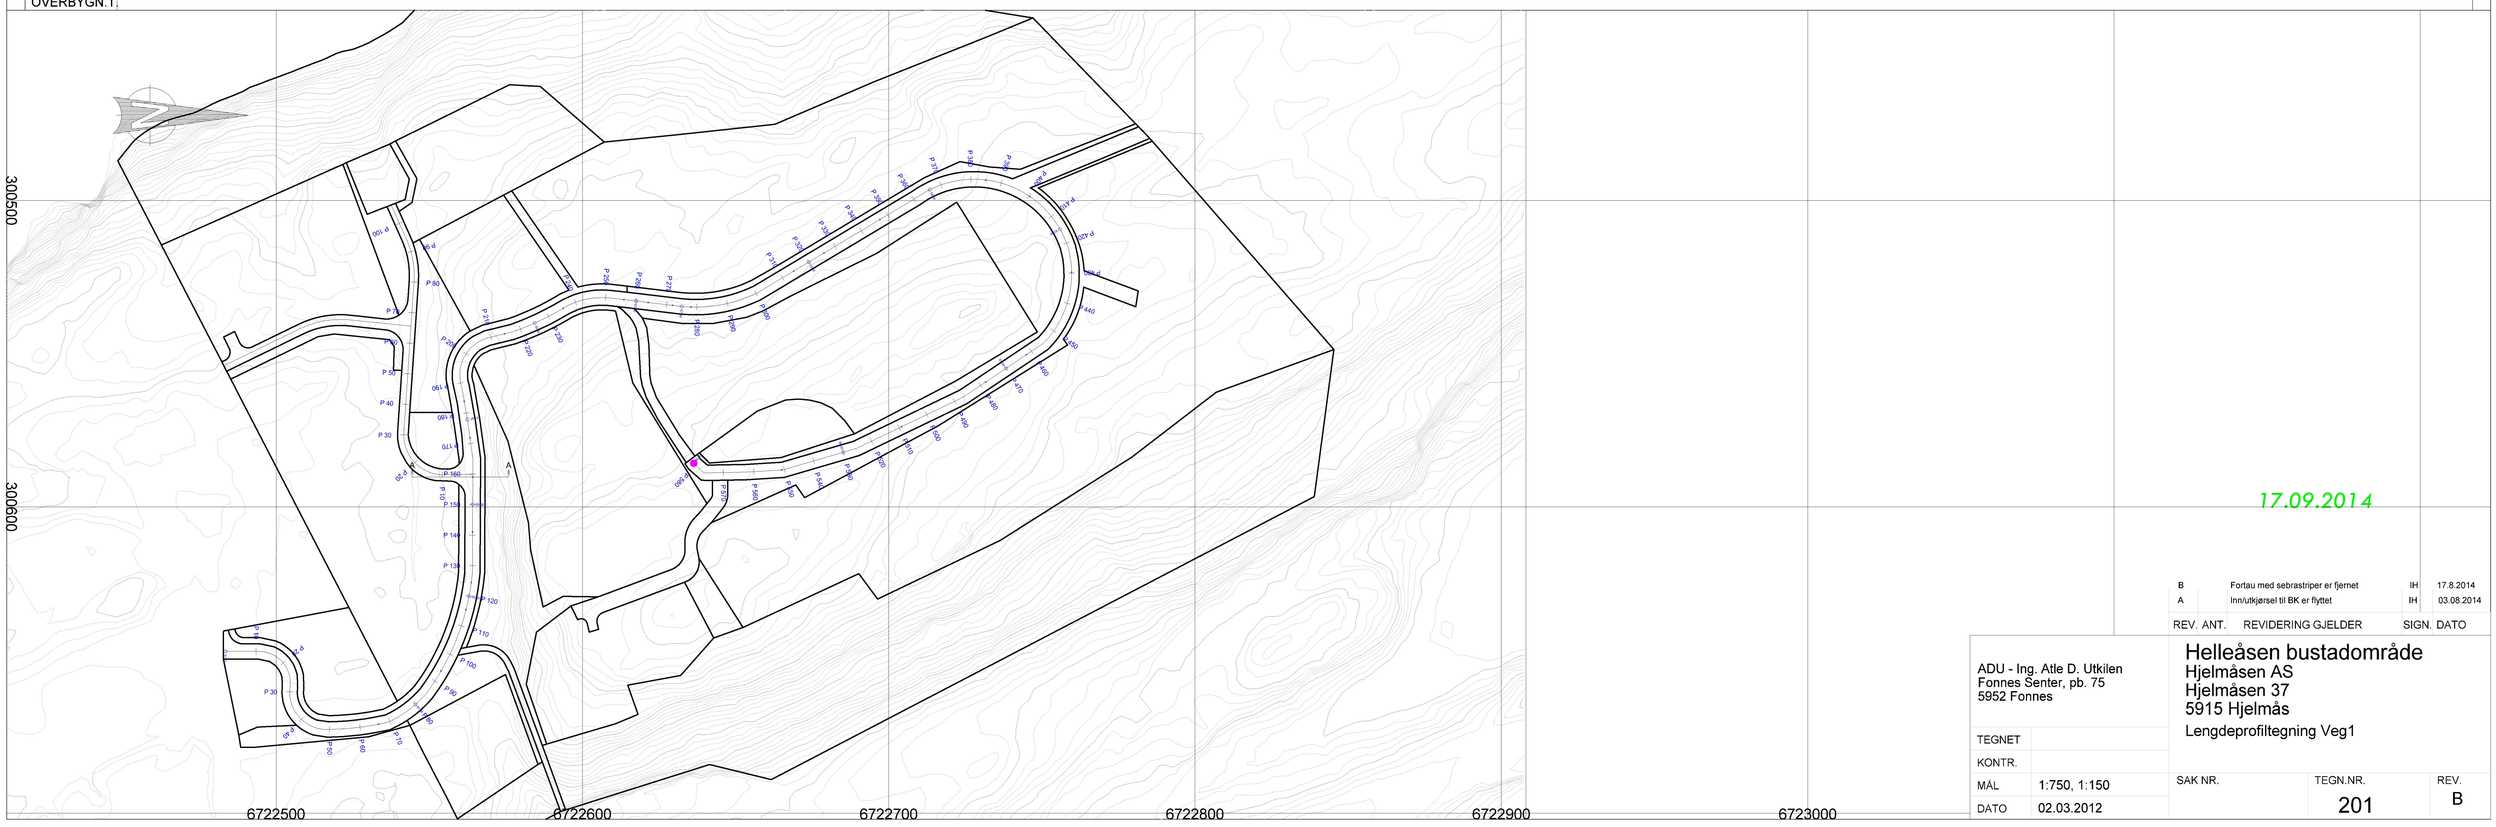

17.09.2014

REV.	ANT.	REVIDERING GJELDER	SIGN.	DATO
B		Fortau med sebrastriper er fjernet	IH	17.8.2014
A		Inn/utkjørsel til BK er flyttet	IH	03.08.2014

ADU - Ing. Atle D. Utkilen
Fonnes Senter, pb. 75
5952 Fonnes

Helleåsen bustadområde

Hjelmåsen AS
Hjelmåsen 37
5915 Hjelmås

Lengdeprofiltegning Veg1

TEGNET			
KONTR.			
MÅL	1:750, 1:150	SAK NR.	TEGN.NR. 201
DATO	02.03.2012		REV. B