




Plan 01 Presentasjon 200

Rev.	Beskrivelse	Dato	Sign.	Kontroll
------	-------------	------	-------	----------


Tegningsnummer		Etasje	Fig.	Byg.dato	Type tegn.	Løpnr.	Rev.
00-A-200-00-103							

Prosjekteringsgruppen:

- ARK: HLM ARKITEKTUR AS  TELEFON: +47 55 55 04 00
- LARK: SMEDSVIG LANDSKAPSRKITEKTER  +47 55 21 04 70
- RIB: MULTICONSULT
- RIE: MULTICONSULT Multiconsult +47 55 62 37 00
- RV: MULTICONSULT
- Rbx: xxx

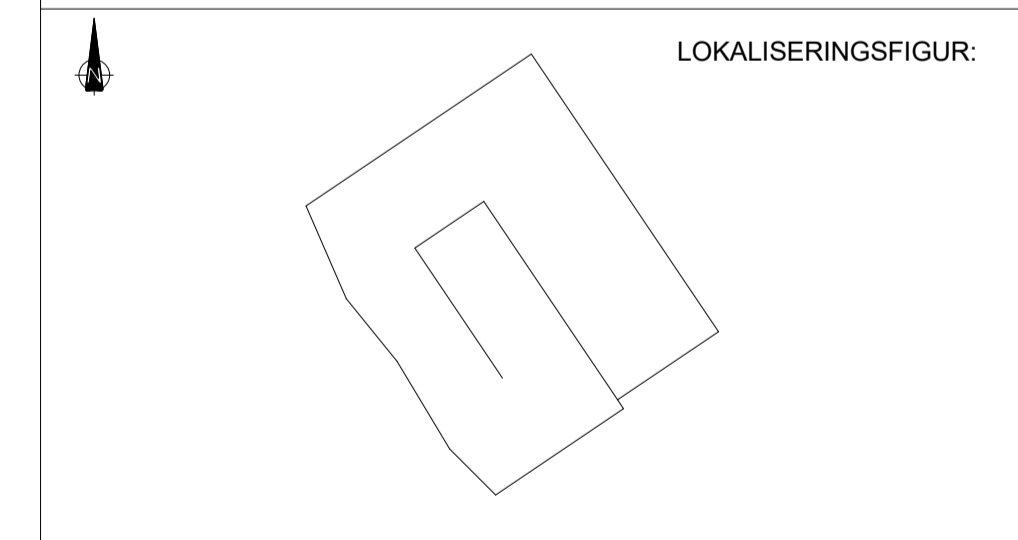

Fase: NABOVARSEL

Arbeidsgiver:  LINDÅS KOMMUNE

Entreprenør:  CONSTRUCTA Entreprenør AS

Titel: Alversund Skole
Plan 01

Dato: 11/06/18
Målestokk: 1 : 200

Tegningsnummer		Etasje	Fig.	Byg.dato	Type tegn.	Løpnr.	Rev.
00-A-200-00-103							

Godkjent Approver
Kontroll prosjekt.
Sign. Kontroll
AutoChecker
Fåsien xxx
Dato 11/06/18
Målestokk 1 : 200
Kontroll utførende
Sign. Kontroll