



Plan 02 Presentasjon 200


Rev.	Beskrivelse	Dato	Sign.	Kontroll

Tegningsnummer		Etasje	Fag	Byg.dato/num	Type tegn	Lappnr.	Rev.
00-A-200-00-104							

Prosjekteringsgruppen:

- ARK: HLM ARKITEKTUR AS  +47 55 55 04 00
- LARK: SMEDSVIG LANDSKAPSARKITEKTER  +47 55 21 04 70
- RIB: MULTICONSULT
- RIE: MULTICONSULT Multiconsult +47 55 62 37 00
- RIV: MULTICONSULT
- Rbx: xxx

TELEFON:

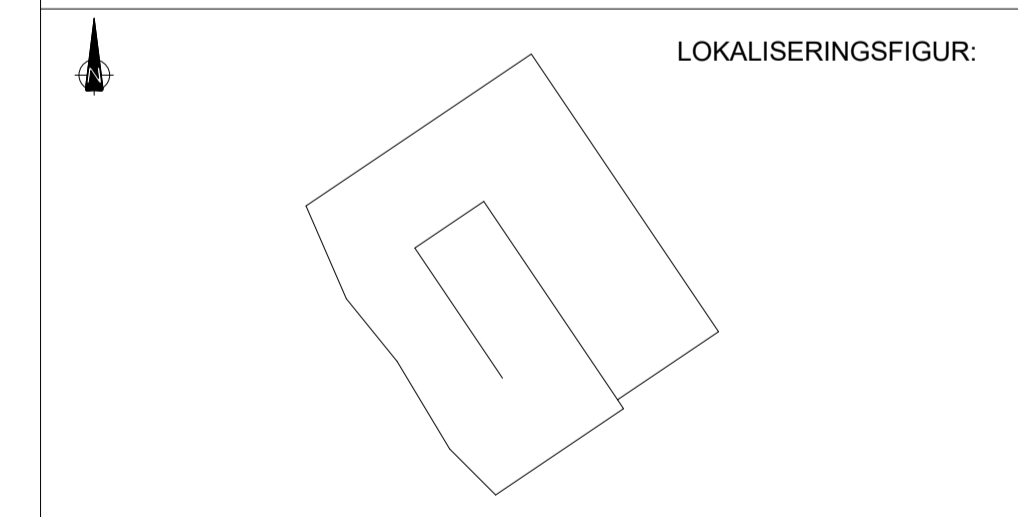

Fase: **NABOVARSEL**

Arbeidsgiver:  **LINDÅS KOMMUNE**

Entreprenør:  **CONSTRUCTA**
Entreprenør AS

Titel: **Alversund Skole**
Plan 02

Godkjent Approver
Kontroll prosjekt. Sign. Kontroll
AuthoChecker
Fasen
xxx
Dato 11/06/18
Målestokk 1 : 200
Kontroll utførende
Sign. Kontroll

Tegningsnummer		Etasje	Fag	Byg.dato/num	Type tegn	Lappnr.	Rev.
00-A-200-00-104							