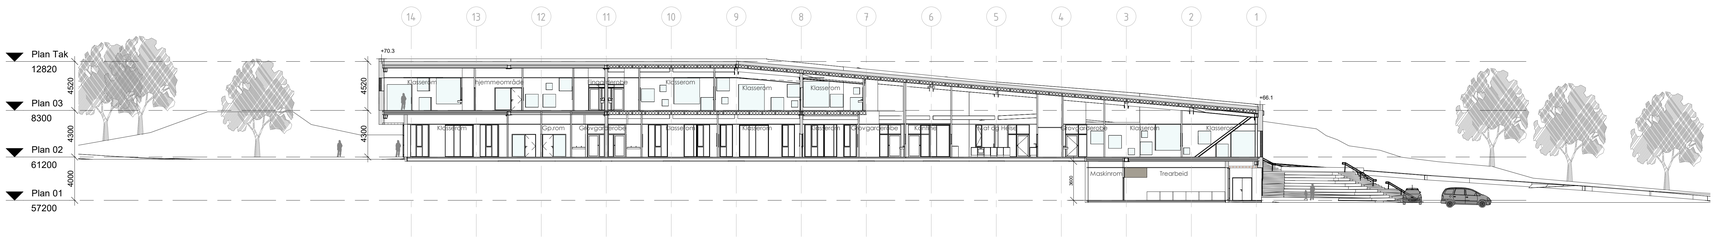

Snitt A-A

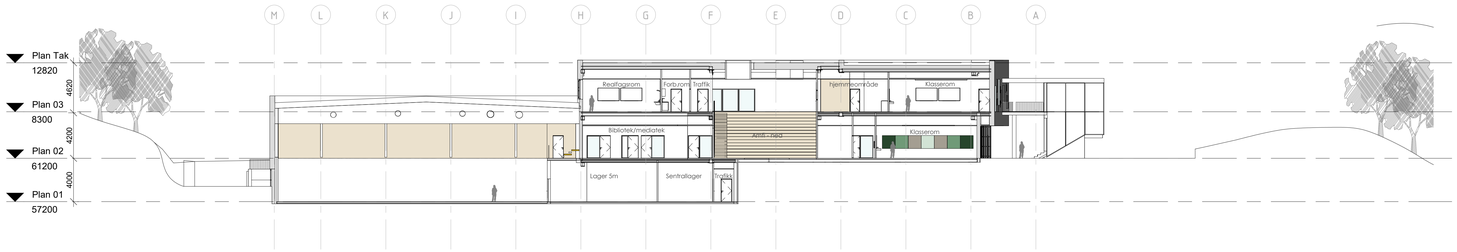

Snitt B-B

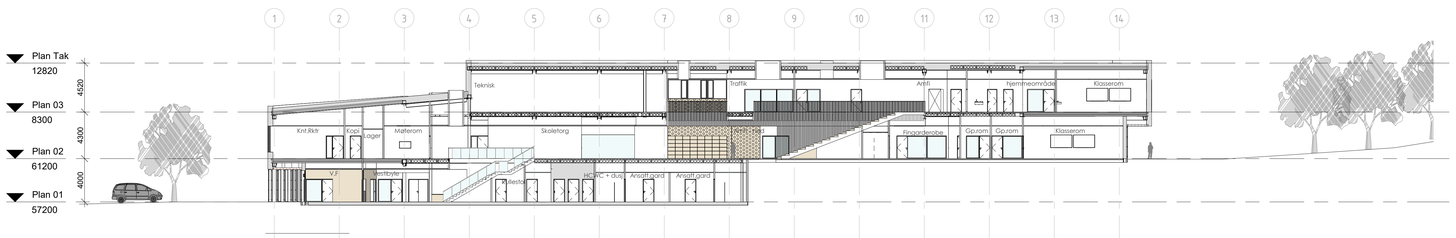

Snitt C-C

Rev.	Beskrivelse	Dato	Sign.	Kontroll

Tegningsnummer

Etasje	Fag	Byg.delsnum.	Type tegn.	Løpenr.	Rev.
				00-A-200-40-101	

Prosjekteringsgruppen:

			TELEFON:
●	ARK:	HLM ARKITEKTUR AS	+47 55 55 04 00
○	LARK:	SMEDSVIG LANDSKAPSARKITEKTER	+47 55 21 04 70
○	RIB:	MULTICONSULT	
○	RIE:	MULTICONSULT	+47 55 62 37 00
○	RIV:	MULTICONSULT	
○	Rxx:	xxx	

LOKALISERINGSFIGUR:

Fase: NABOVARSEL

Arbeidsgiver: LINDÅS KOMMUNE

Entreprenør: CONSTRUCTA Entreprenør AS

Tittel:

Alversund Skole

Hovedsnitt

Godkjent	Approver
Kontroll prosjekt. Sign.	DB
Kontroll	PHN
Filnavn	xxx
Dato	17/06/2018
Målestokk	1 : 200
Kontroll utførende. Sign.	
Kontroll	

Tegningsnummer

Etasje	Fag	Byg.delsnum.	Type tegn.	Løpenr.	Rev.
				00-A-200-40-101	