


SKILT												OPPMERKING																									
POS. NR.	SKILT - TEGN	SKILTNR.	STØRRE-ELSE	FOLIE-KLASSE	PLATE		OPPSETT		HØYDE	VEDTAK	MERKNAD	POS. NR.	SKILT - TEGN	SKILTNR.	STØRRE-ELSE	FOLIE-KLASSE	PLATE		OPPSETT		HØYDE	VEDTAK	MERKNAD	POS	LINJETYPE	NR.	SYMBOL			MÅL I METRER			FARGE	MATERIAL TYPE	MENGDE	VEDTAK	MERKNAD
					ANTALL	TYPE	ANTALL	TYPE								ANTALL	TYPE	ANTALL	TYPE								A	B	A	A	B	C					
①②		404.1 906.0V US	US 150x500	3 3	2-NY 2-NY		2-NY 3-2		700 u/H															1	Varsellinje	1002		3,0	1,0	0,1	Gul	•	264 m				
③①		202	LS	2	2-NY		1-NY 3		2000 u/H															2	Enkel sperrelinje	1004				0,1	Gul	•	17,5 m				
④⑤		366	600x800	1	2-NY		1-NY 3		1600 u/H															3	Heltrukken kantlinje	1012.1				0,1	Hvit	•	486 m				
④⑤		368	600x800	1	2-NY		1-NY 3		1600 u/H															4	Stiplet kantlinje	1012.2		2,0	2,0	0,1	Hvit	•	50 m				
⑥		512	400x260	1	1-NY Tosidig		1-NY 3		2000 u/H																5	Vikelinje	1022		0,5	0,5	0,6	Hvit	•	17,5 m			
																									6	Fartshump	1027		0,5	0,5	0,5	Hvit	•	37 m			
																									7	Bussymbol	1050.2					Hvit	•	1 stk.	Teksthøyde 1,6 m		

• Termoplast, tykkelse 3mm. Avstrøs m/glassperler ca. 0,3 kg/m2

<b>STØRRELSE TEKST</b> US - Understørrelse LS - Liten størrelse MS - Medium størrelse SS - Stor størrelse OS - Overstørrelse	<b>TYPE SKILTPLATE</b> FULLGR - Fullgrafisk skilt BLDPKT - Bildpunktsskilt MEKVAR - Mekanisk variabel skilt Z-POS - 2-posisjonsskilt KLAPP - Klappskilt TOSIDIG - Budskap på begge sider	<b>ANTALL PLATER/OPPSETT</b> NY = ny plate/nytt oppsett FJ = eksisterende plate/oppsett fjernes FL = eksisterende plate/oppsett flyttes EKS = eksisterende plate/oppsett	<b>HØYDE UNDER SKILT</b> u/H - avstand fra kjørebane til underkant hovedskilt u/S - avstand fra gangareal til underkant av nederste skilt, uavhengig av om dette er hovedskilt eller underskilt
<b>FOLIEKLASSE</b> Type 1. Engineer Grade (EG), Type 2. High Intensive Grade (HI), Type 3. Diamond Grade (DG)	<b>TYPE OPPSETT</b> 1. Dagens stolpe 2. Stolpe 60mm, med fundament 3. Stolpe 89mm, med fundament 4. NE - godkjent mast og fundament 5. Monteres på	<b>MERKNAD</b> Eksisterende skilt som ikke er vist på skiltplanen, skal fjernes. Før arbeidene settes i gang må gammel vegmerking som kan virke misvisende fjernes/dekkes.	

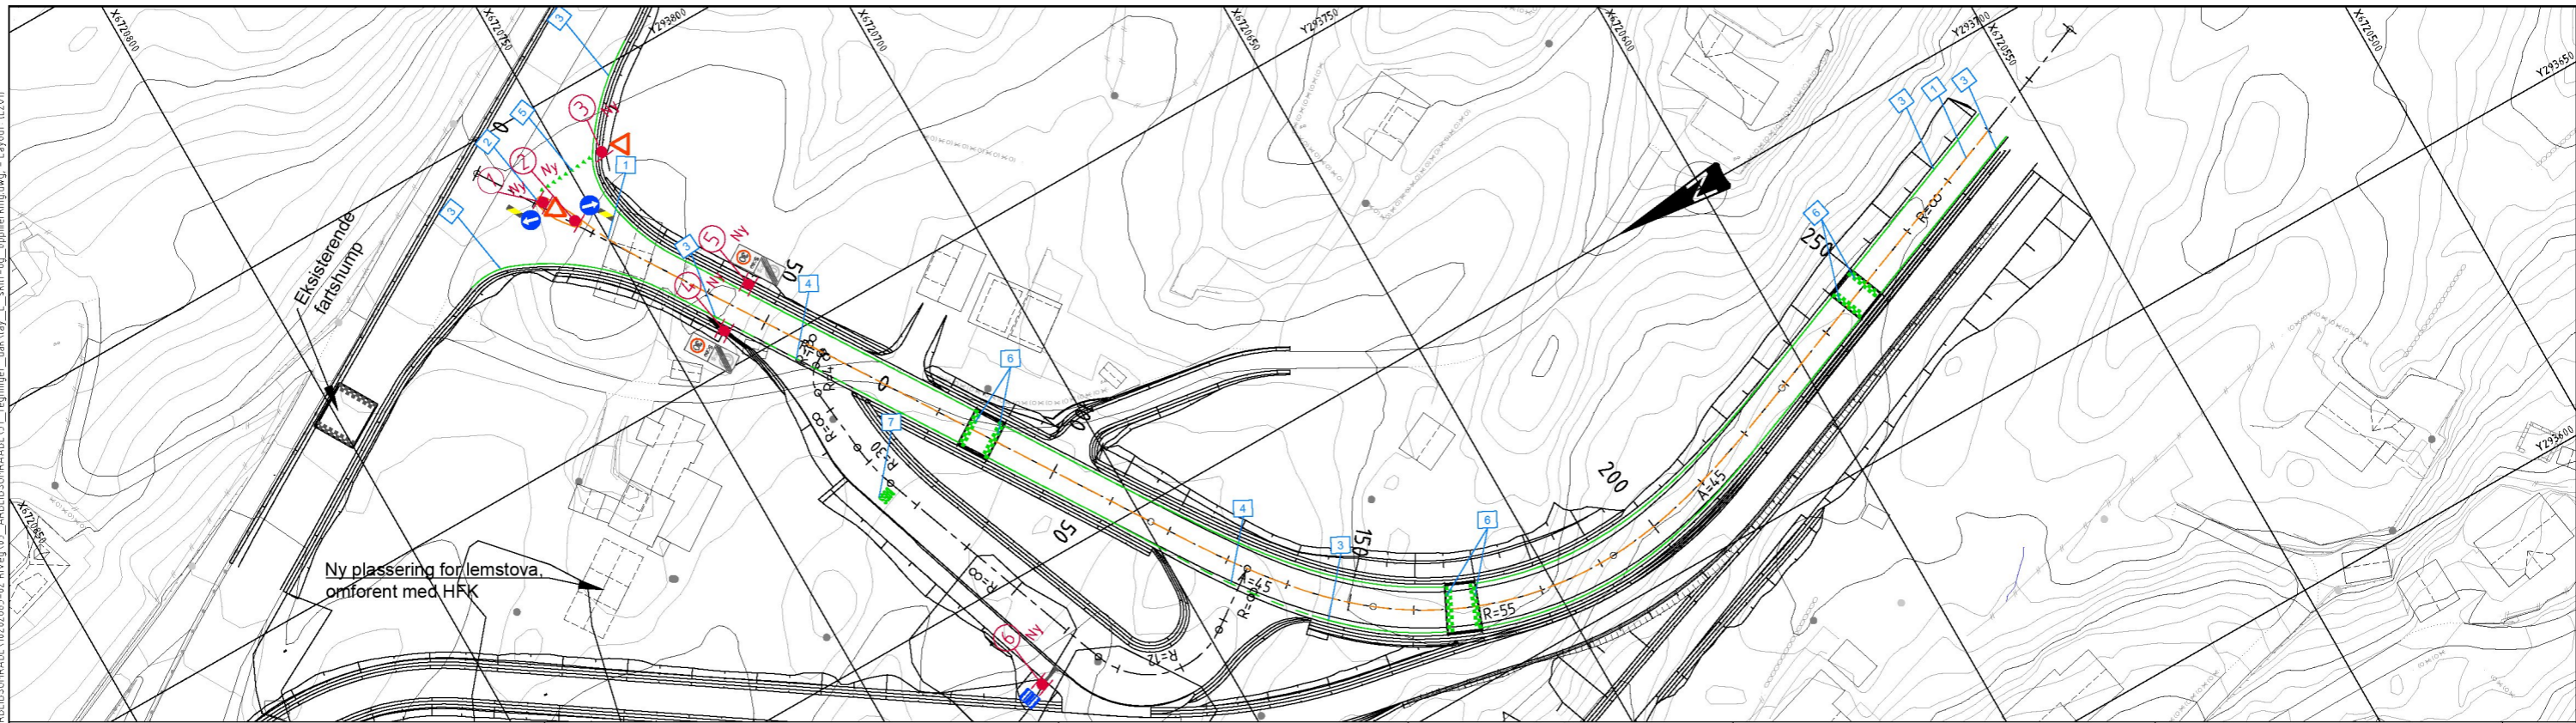

<b>Tegnforklaring skilt</b> Posisjonsangivelse Skiltoppsett på stolpe/mast Tosidig skilt på stolpe/mast Fargekode for symbol: Ny (red square) Eksisterende (black square)	<b>Tegnforklaring oppmerking</b> Posisjonsangivelse (blue square) Gul oppmerking (orange line) Hvit oppmerking (green line)	Prosjekteringsgruppen: ARK: HLM ARKITEKTUR AS HUS ARKITEKTER AS LARK: SMEDSVIG LANDSKAPSARKITEKTER RIB: MULTICONSULT RIE: MULTICONSULT RIVA: MULTICONSULT RIVeg: MULTICONSULT	TELEFON: +47 55 55 04 00 +47 55 21 04 70 +47 55 62 37 00	LOKALISERINGSFIGUR:	Fase: Teknisk plan Arbeidsgiver: LINDÅS KOMMUNE Entreprenør: CONSTRUCTA Entreprenør AS	Tittel: Alversund Skole Skilt- og oppmergingsplan, SKV3/SKH Veg 20000 og veg 21000	Tegnenummer: L201 Etasje   Fase   Bygdetatum   Type tegn   Leper   Rev.	Godkjent: RBS JHV 15.03.2019 1:500 (A1)
---	--	---	---	---------------------	--	--	--	---

0:10102021:102020265-02-03 ARBEIDSGRADE:102020265-02 RIVeg\_03 ARBEIDSGRADE:102020265-02 skilt-og-oppmerking.dwg - Layout: IL201