


SKILT											OPPMERKING																										
POS. NR.	SKILT - TEGN	SKILTNR.	STØRR-ELSE	FOLIE-KLASSE	PLATE		OPPSETT		HØYDE	VEDTAK	MERKNAD	POS. NR.	SKILT - TEGN	SKILTNR.	STØRR-ELSE	FOLIE-KLASSE	PLATE		OPPSETT		HØYDE	VEDTAK	MERKNAD	POS	LINJETYPE	NR.	SYMBOL			MÅL I METER			FARGE	MATERIAL TYPE	MENGD	VEDTAK	MERKNAD
					ANTALL	TYPE	ANTALL	TYPE									ANTALL	TYPE	A	B							A	A	B	C							
9 10		520	400x400	1	2-NY		2-NY	2	2000 u/H																8	Varsellinje, sykkel	1002		0,75	0,25	0,1	Gul	•	130 m			
																									9	Enkel sperrelinje	1004				0,1	Hvit	•	130 m			
																									10	Gangsymbol	1037					Hvit	•	2 stk.	Symbolhøyde 1,0 m		
																									11	Sykkelsymbol	1039					Hvit	•	4 stk.	Symbolhøyde 1,0 m		

• Termoplast, tykkelse 3mm. Avstrøs m/glassperler ca. 0,3 kg/m2

STØRRELSE TEKST US - Understørrelse LS - Liten størrelse MS - Medium størrelse SS - Stor størrelse OS - Overstørrelse	TYPE SKILTPLATE FULLGR - Fullgrafisk skilt BLDPKT - Billedpunkt skilt MEKVAR - Mekanisk variabel skilt Z-POS - 2-posisjons skilt KLAPP - Klappskilt TOSIDIG - Budskap på begge sider	ANTALL PLATER/OPPSETT NY = ny plate/nytt oppsett FJ = eksisterende plate/oppsett fjernes FL = eksisterende plate/oppsett flyttes EKS = eksisterende plate/oppsett	HØYDE UNDER SKILT u/H - avstand fra kjørebane til underkant hovedskilt u/S - avstand fra gangareal til underkant av nederste skilt, uavhengig av om dette er hovedskilt eller underskilt
FOLIEKLASSE Type 1. Engineer Grade (EG), Type 2. High Intensive Grade (HI), Type 3. Diamond Grade (DG)	TYPE OPPSETT 1. Dagens stolpe 2. Stolpe 60mm, med fundament 3. Stolpe 89mm, med fundament 4. NE - godkjent mast og fundament 5. Monteres på	MERKNAD Eksisterende skilt som ikke er vist på skiltplanen, skal fjernes. Før arbeidene settes i gang må gammel vegmerking som kan virke misvisende fjernes/dekkes.	

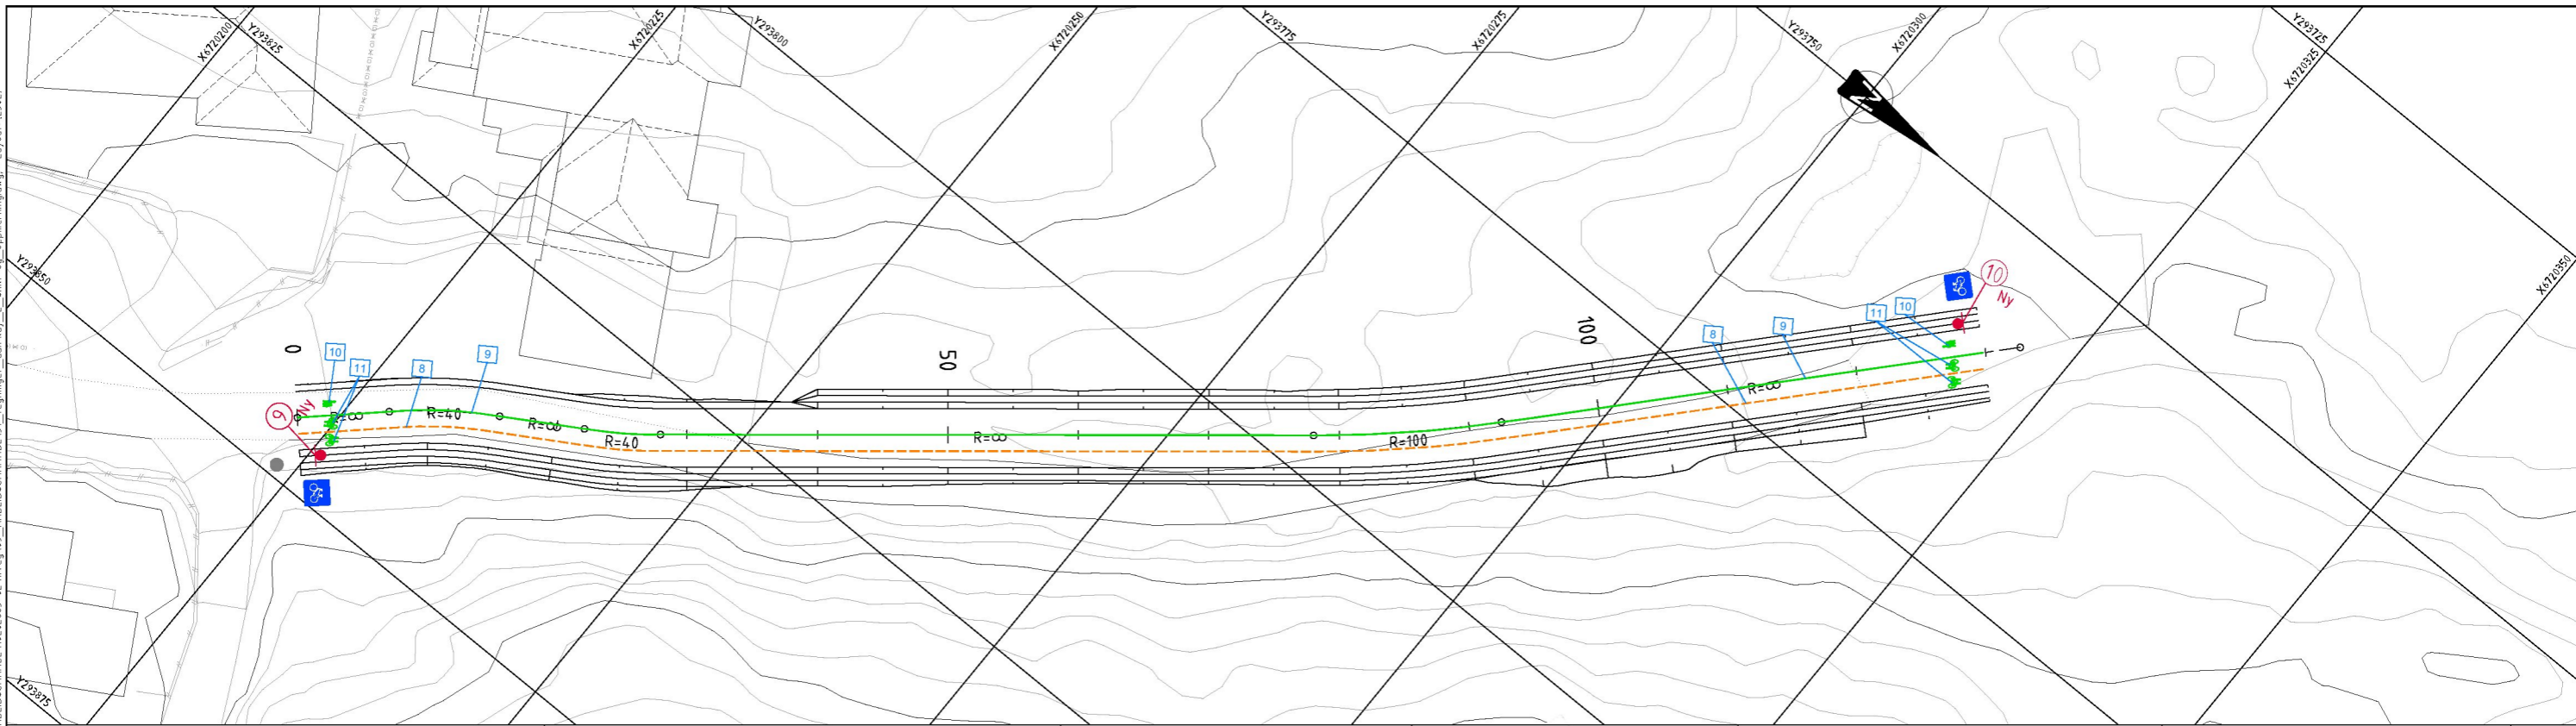

Tegnforklaring skilt Posisjonsangivelse Skiltoppsett på stolpe/mast Tosidig skilt på stolpe/mast Fargekode for symbol: Ny Eksisterende	Tegnforklaring oppmerking Posisjonsangivelse Gul oppmerking Hvit oppmerking	Prosjekteringsgruppen: ARK: HLM ARKITEKTUR AS HUS ARKITEKTER AS LARK: SMEDSVIG LANDSKAPSRKITEKTER RIB: MULTICONSULT RIE: MULTICONSULT RIVA: MULTICONSULT RIVeg: MULTICONSULT	TELEFON: 47 55 55 04 00 47 55 21 04 70 47 55 62 37 00	LOKALISERINGSFIGUR:	Fase: Teknisk plan Arbeidsgiver: LINDÅS KOMMUNE Entreprenør: CONSTRUCTA Entreprenør AS	Tittel: Alversund Skole Skilt- og oppmergingsplan, SGS3 Veg 74000 Tegningsnummer: L302	Godkjent: RBS, JHV 15.03.2019 1:250 (A1)
---	---	---	--	---------------------	--	---	--

G:\010202\10202645-03\10202645-02\03 ARBEIDSDOKUMENTER\10202645-02 RIVeg_03_ARBEIDSDOKUMENTER\10202645-02 RIVeg_03_skiil-og_oppmerking.dwg - Layout (L302)