


0:\1020265-03\1020265-02\ARBEIDSSOMRÅDE\1020265-02\RIVveg_03_ARBEIDSSOMRÅDE\1020265-02\RIVveg_03_Arbeidsområde\1020265-02\Tverrprofiler\02.dwg - Layout (2019)

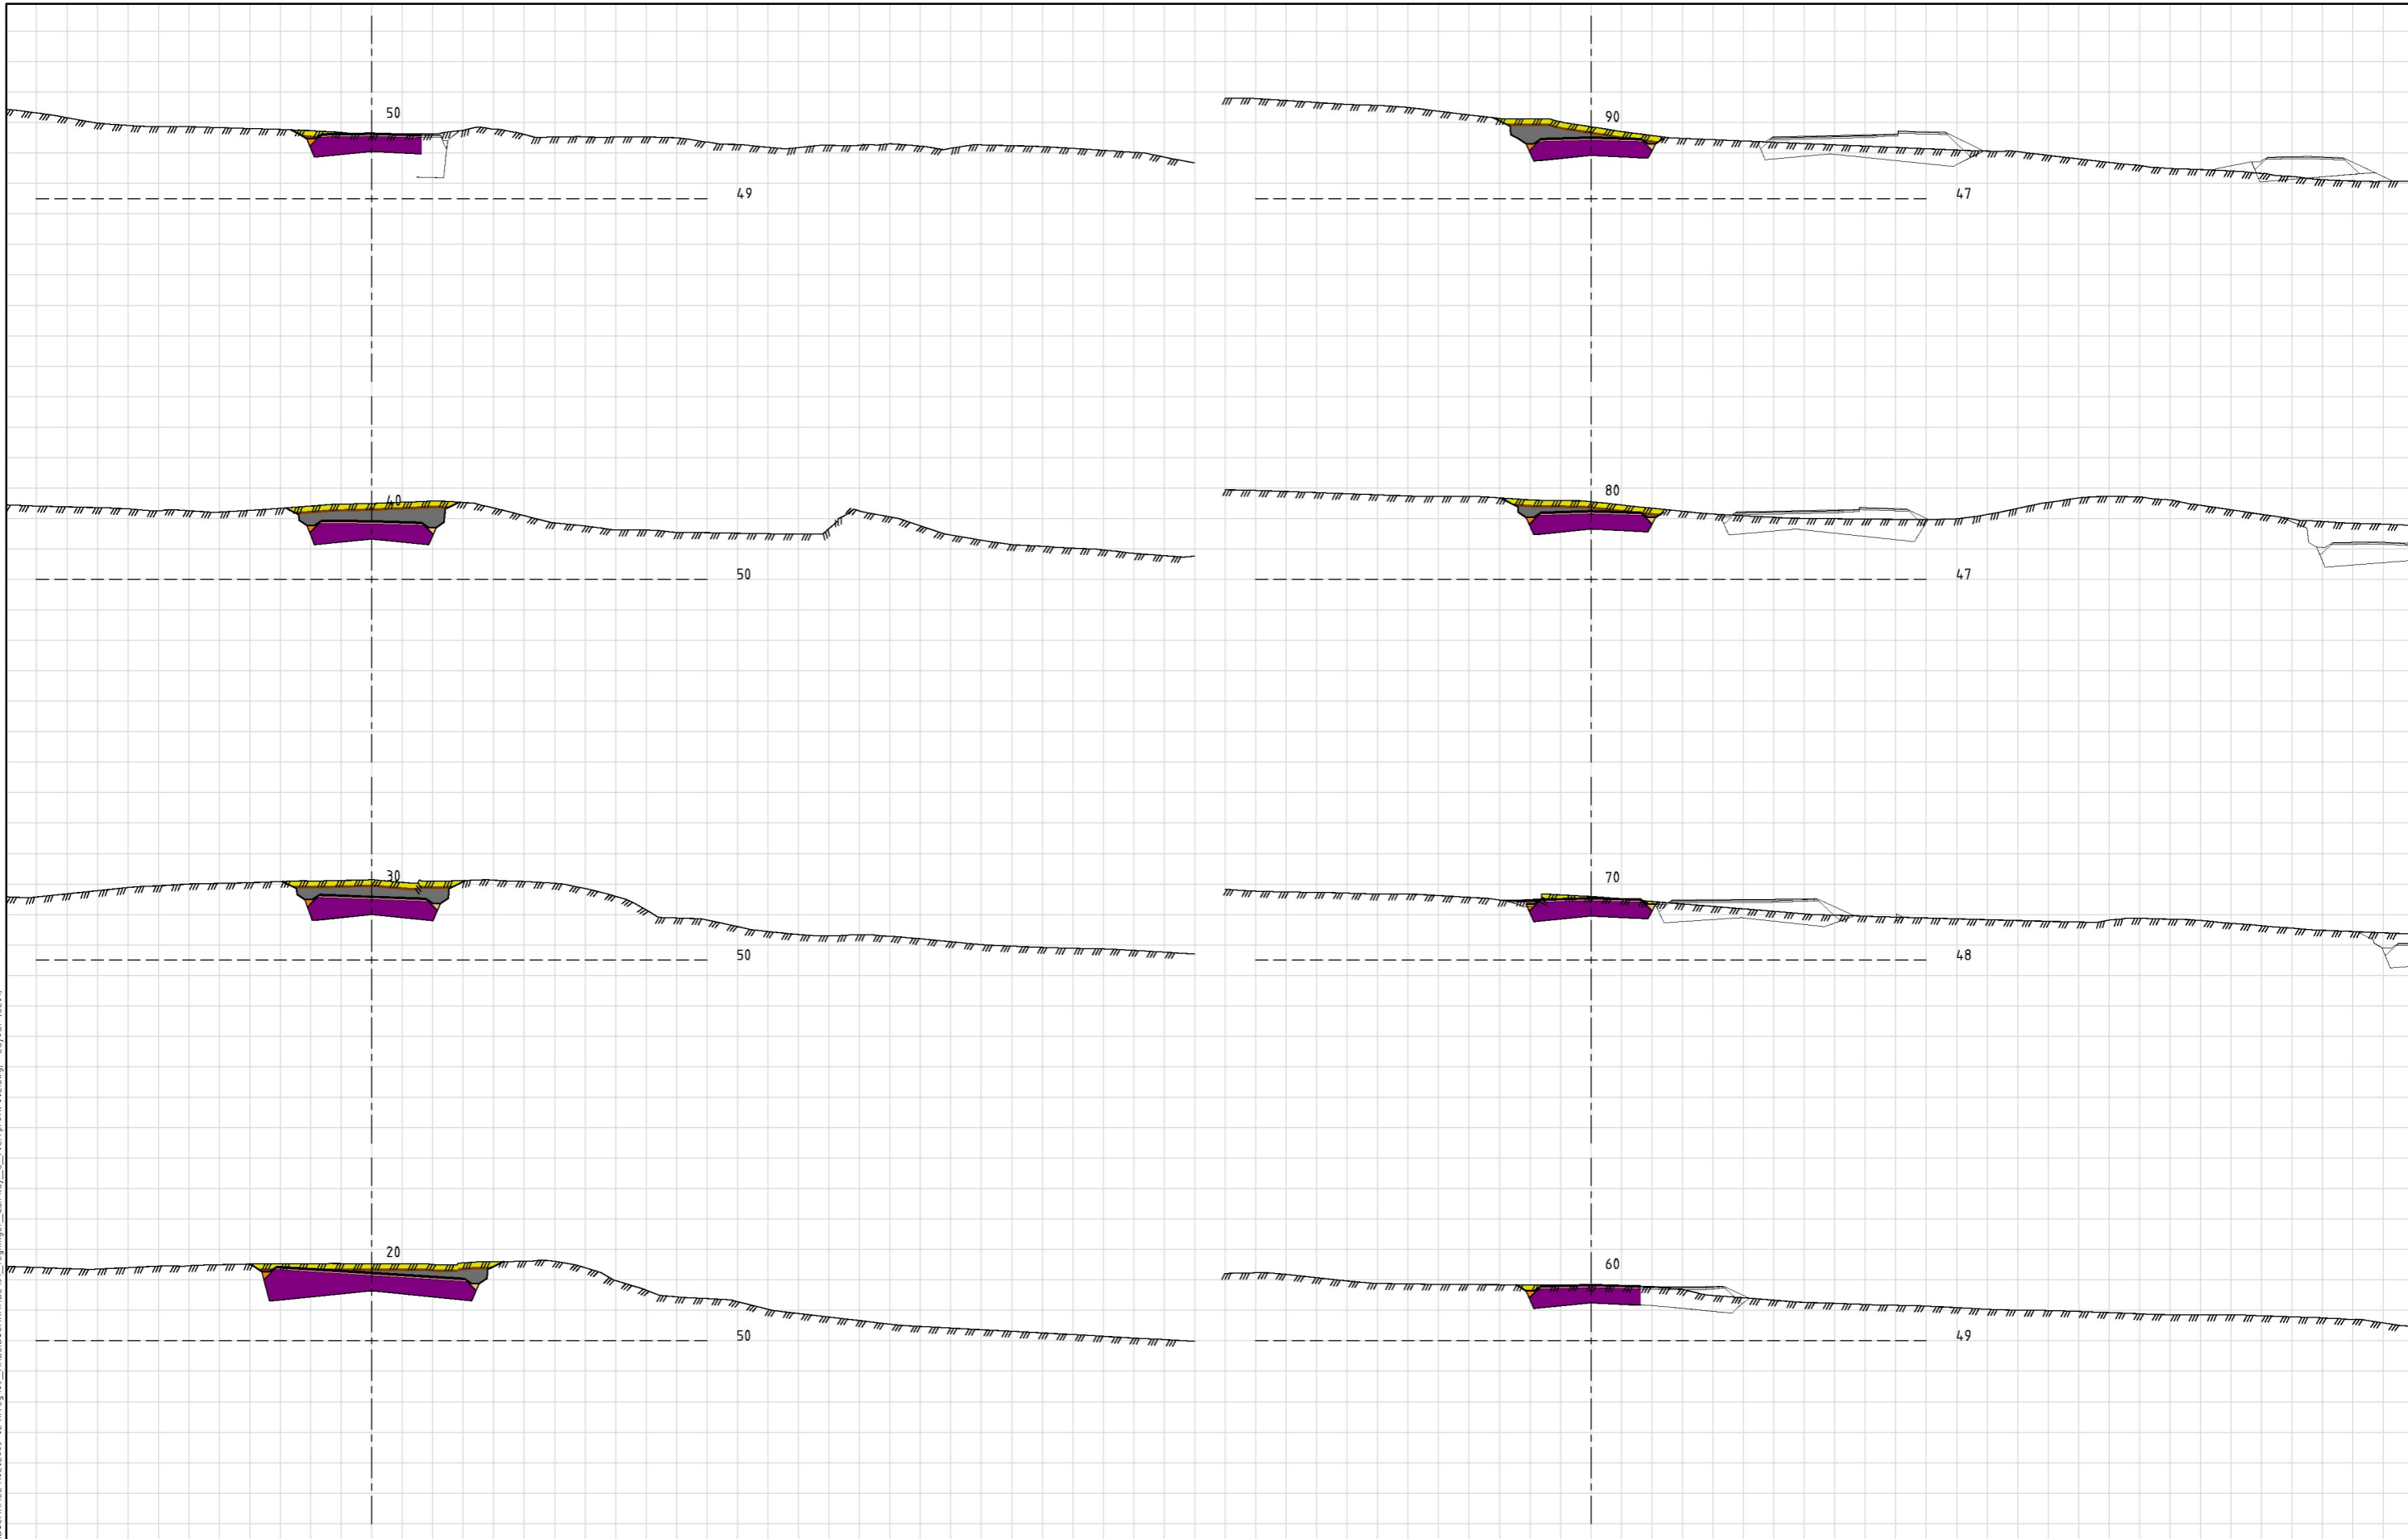

- UndersideAv Jordlag
- FJELL (6)_
- UndersideAv Jordlag
- Bærelag 1
- Bærelag 2
- Filterlag
- Slitelag
- Forsterkningslag 1
- Utkilingsmengder venstre side
- Utkilingsmengder høyre side

Rev	Beskrivelse	Dato	Tegn.	Kontr.

Prosjekteringsgruppen:

- ARK: HLM ARKITEKTUR AS
HUS ARKITEKTER AS
- LARK: SMEDSVIG
LANDSKAFSARKITEKTER
- RIB: MULTICONSULT
- RIE: MULTICONSULT
- RIVA: MULTICONSULT
- RIVeg: MULTICONSULT

SMEDSVIG
VIG


Multiconsult

TELEFON:

+47 55 55 04 00

+47 55 21 04 70

+47 55 62 37 00

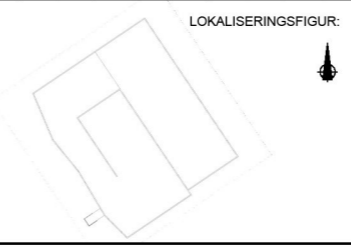

Fase: **Teknisk plan**

Arbeidsgiver:

LINDÅS KOMMUNE

Entreprenør:

CONSTRUCTA
Entreprenør AS

Tittel: **Alversund Skole**
Tverrprofiler, SKV3
Veg 20000

Utdybet: **RBS** | Kontroll: **JHV**

Fileren: **lay_U_tverrprofil_002**

Dato: **15.03.2019**

Målestokk: **1:200 (A1)**

Tegningsnummer: **U201**

Etasje	Fag	Byg detum	Type tegn	Lepener	Rev.