


G:\0102021\10202065-03\10202065-02\ARBEIDSSOMRÅDE\10202065-02\RIVveg\_03\_ARBEIDSSOMRÅDE\10202065-02\RIVveg\_03\_ARBEIDSSOMRÅDE\10202065-02\Tverrprofil\_002.dwg - Layout (10/2021)

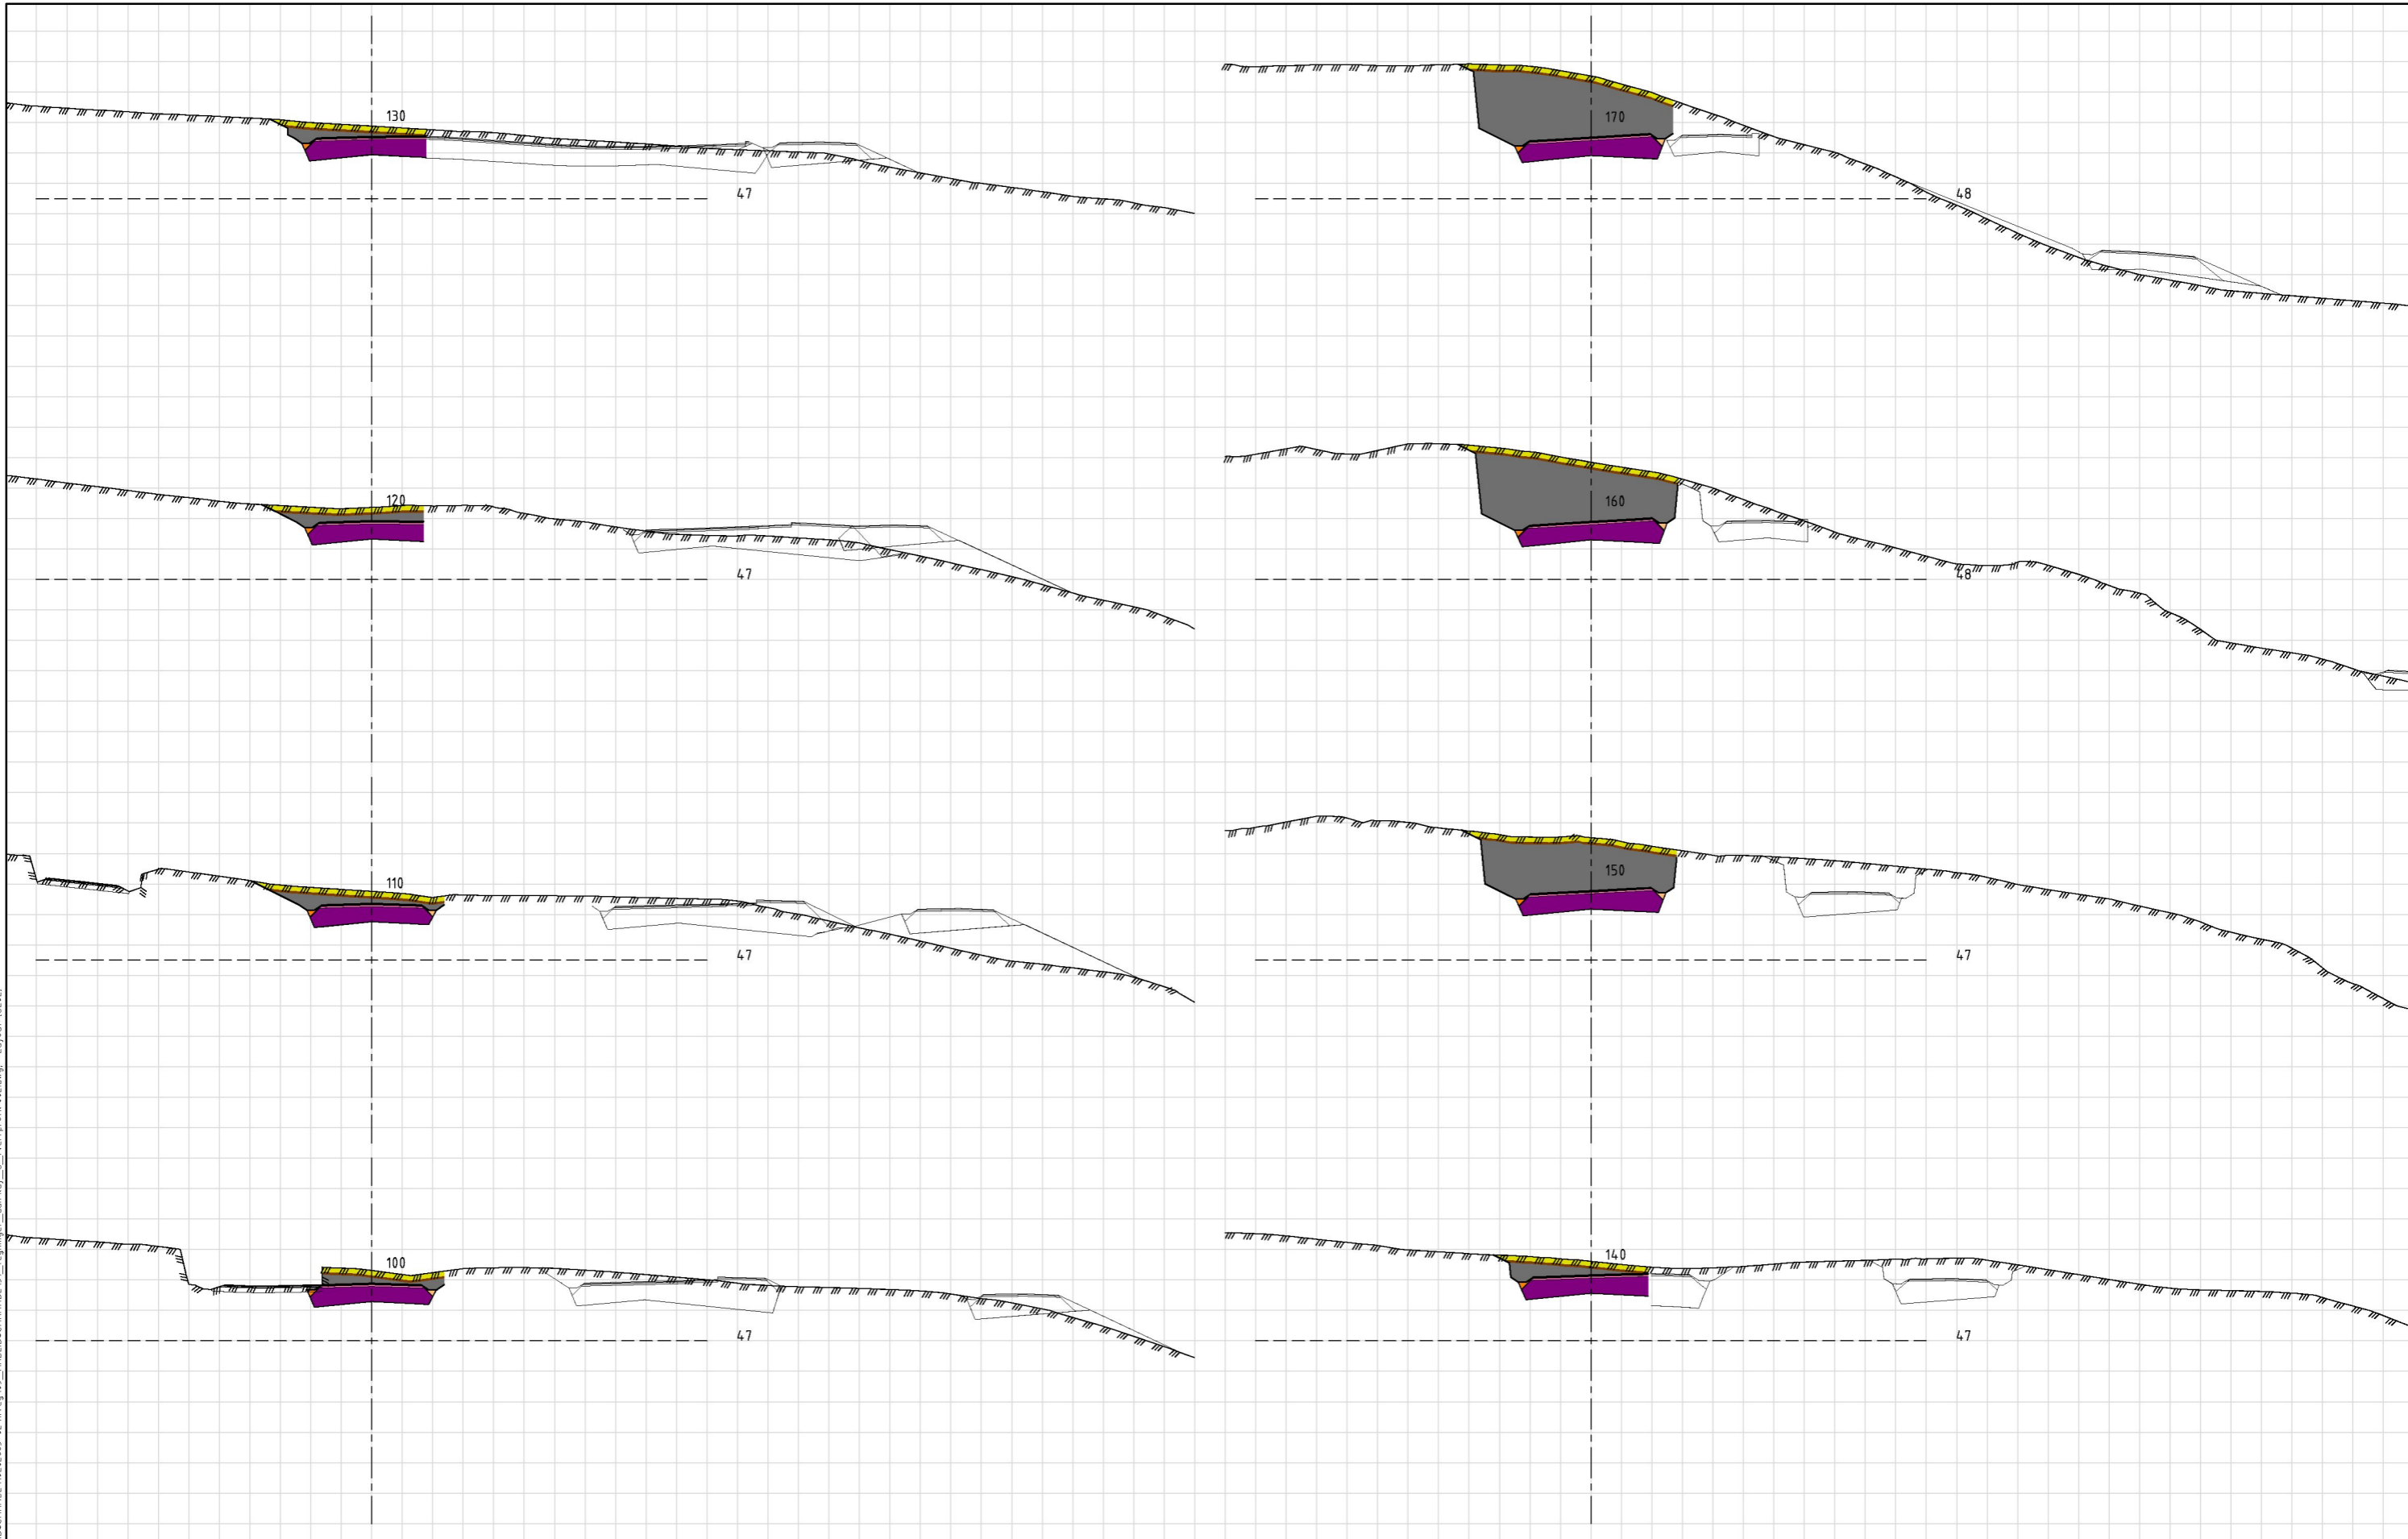

- UndersideAv Jordlag
- FJELL (6)\_
- UndersideAv Jordlag
- Bærelag 1
- Bærelag 2
- Filterlag
- Slitelag
- Forsterkningslag 1
- Utkilingsmengder venstre side
- Utkilingsmengder høyre side

Rev	Beskrivelse	Dato	Tegn.	Kontr.

Prosjekteringsgruppen:

- ARK: HLM ARKITEKTUR AS  
HUS ARKITEKTER AS
- LARK: SMEDSVIG LANDSKAPSRKITEKTER
- RIB: MULTICONSULT
- RIE: MULTICONSULT
- RIVA: MULTICONSULT
- RIVeg: MULTICONSULT


**SMEDSVIG**  
LANDSKAPSRKITEKTER

TELEFON:

+47 55 55 04 00

+47 55 21 04 70

+47 55 62 37 00

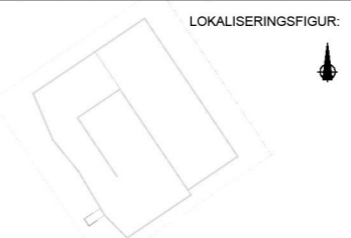

Fase: **Teknisk plan**

Arbeidsgiver:

**LINDÅS KOMMUNE**

Entreprenør:

**CONSTRUCTA**  
Entreprenør AS

Tittel: **Alversund Skole**  
Tverrprofiler, SKV3  
Veg 20000

Tegningsnummer: **U202**

Etappe	Fag	Byg det./num	Type tegn	Lepener	Rev.		

Godkjent	Kontrollert
Sign: RBS	Kontroll: JHV
Fileram: lay_U_tverrprofil_002	
Dato: 15.03.2019	
Målestokk: 1:200 (A1)	
Kontroll utførende	Kontroll
Sign:	Kontroll: