


0:\1020265-03\1020265-02_RIVveg_03_ARBEIDSSOMRÅDE\1020265-02_RIVveg_03_ARBEIDSSOMRÅDE\13_Tegninger_dak\lay_U_tverrprofil_002.dwg - Layout (1/2019)

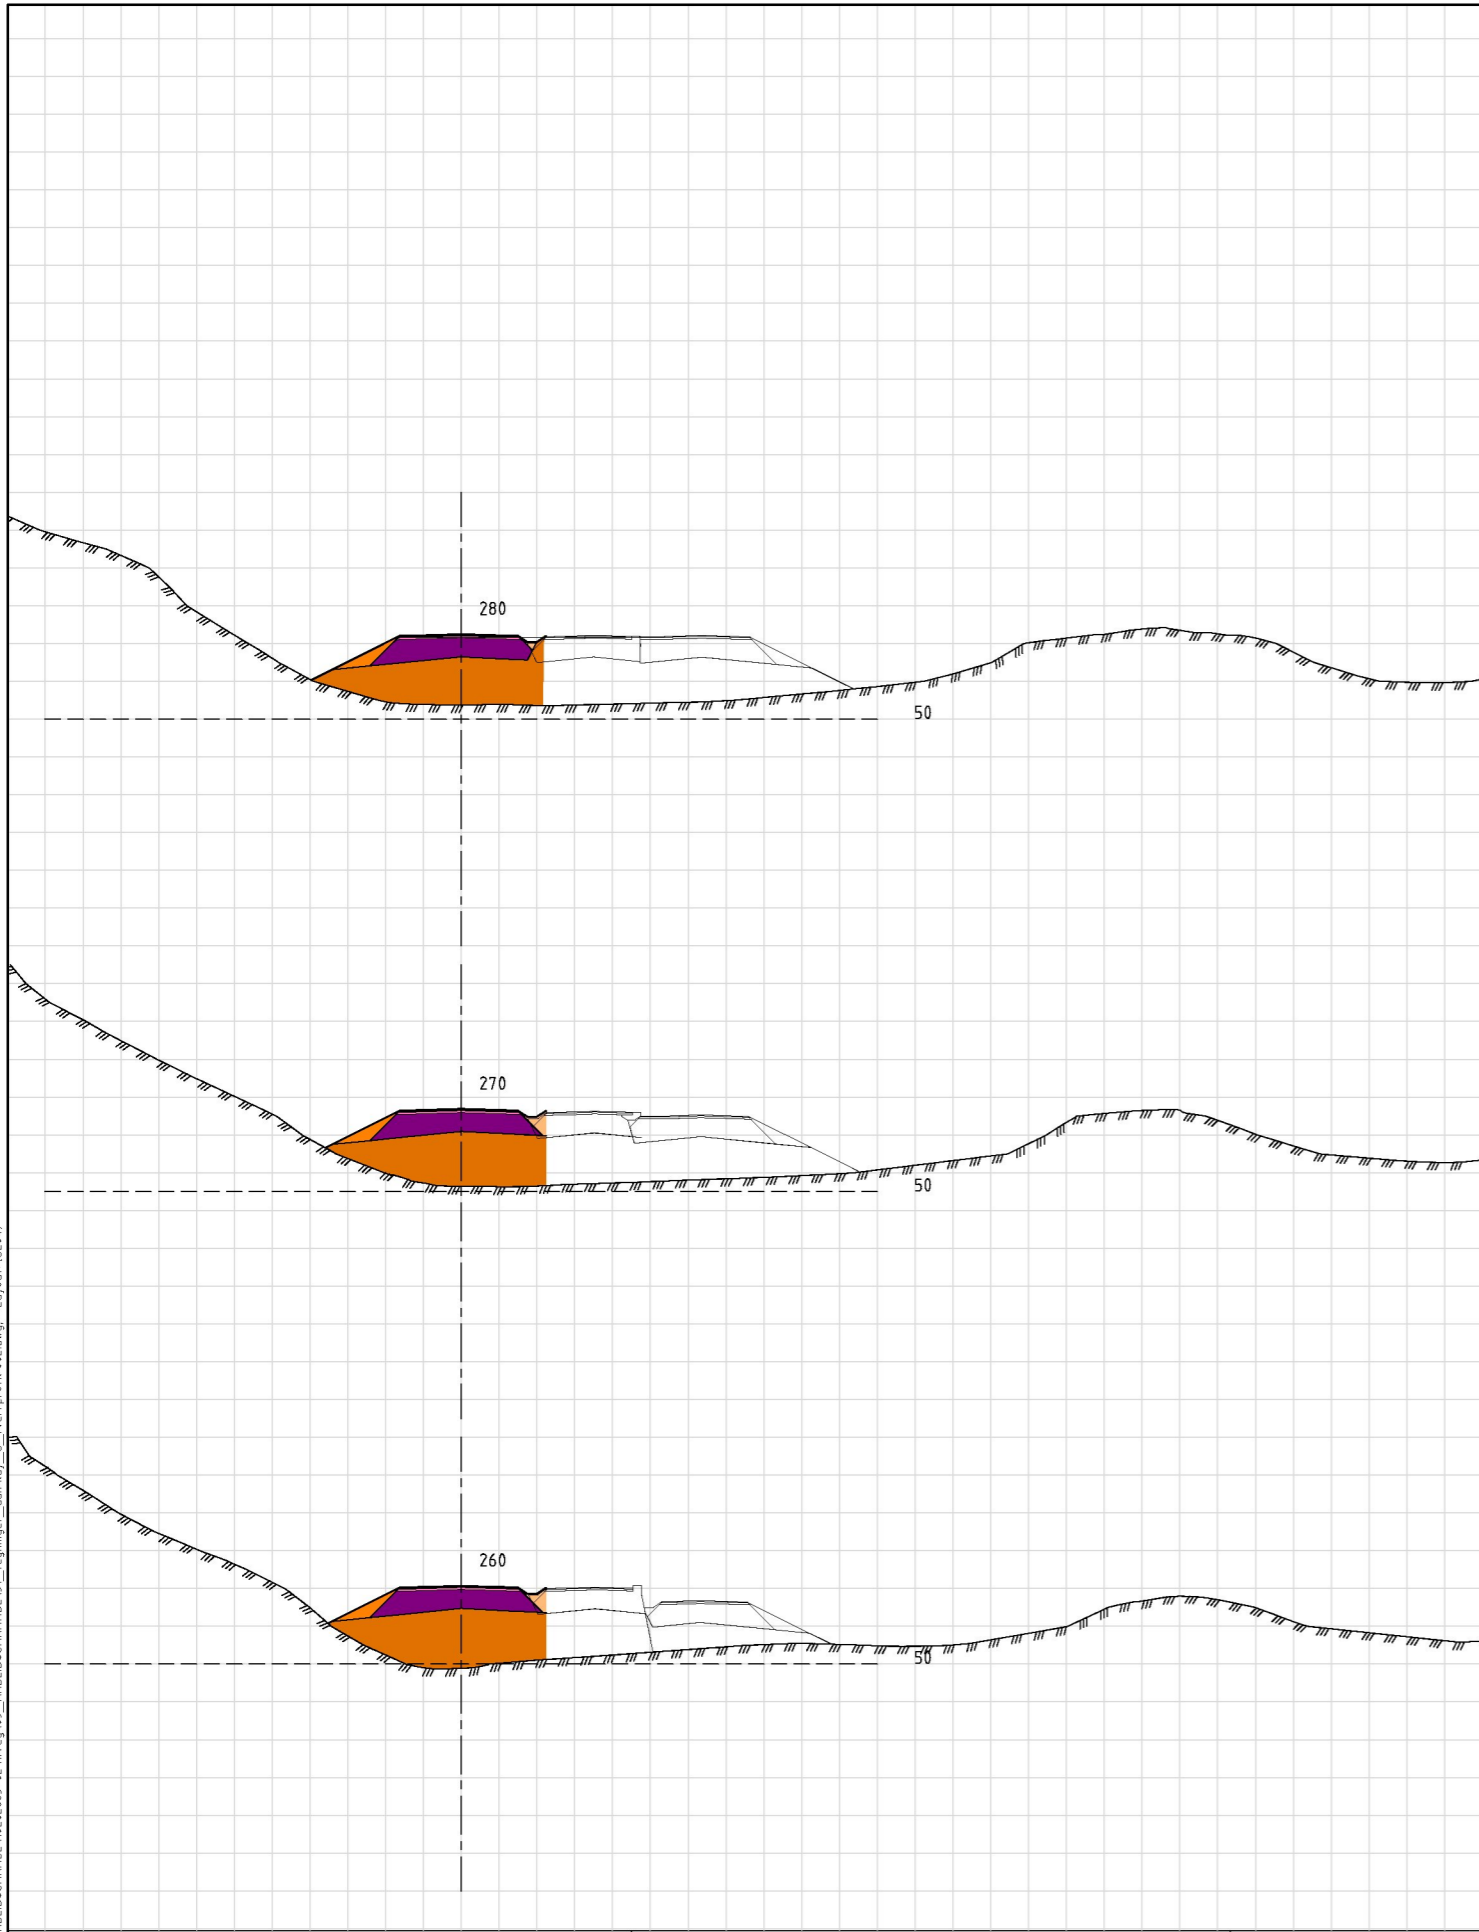

- UndersideAv Jordlag
- FJELL (6) _
- UndersideAv Jordlag
- Bærelag 1
- Bærelag 2
- Filterlag
- Slitelag
- Forsterkningslag 1
- Utkilingsmengder venstre side
- Utkilingsmengder høyre side


Rev	Beskrivelse	Dato	Tegn.	Kontr.

Prosjekteringsgruppen:

- ARK: HLM ARKITEKTUR AS
HUS ARKITEKTER AS
- LARK: SMEDSVIG LANDSKAPSRKITEKTER
- RIB: MULTICOONSULT
- RIE: MULTICOONSULT
- RIVA: MULTICOONSULT
- RIVeg: MULTICOONSULT

TELEFON:

- +47 55 55 04 00
- +47 55 21 04 70
- +47 55 62 37 00

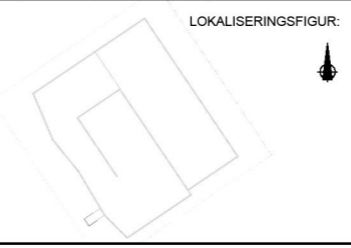

Fase: Teknisk plan

Arbeidsgiver: **LINDÅS KOMMUNE**

Entreprenør: **CONSTRUCTA**
Entreprenør AS

Tittel: **Alversund Skole**
Tverrprofiler, SKV3
Veg 20000

Godkjent	
Kontroll prosjekt	
Sign	Kontroll
RBS	JHV
Fileram	
lay_U_tverrprofil_002	
Dato	15.03.2019
Målestokk	1:200 (A1)
Kontroll utførende	
Sign	Kontroll
Tegningsnummer	U204
Etasje	
Fag	
Byg detanum	
Type tegn	
Lepene	
Rev.	