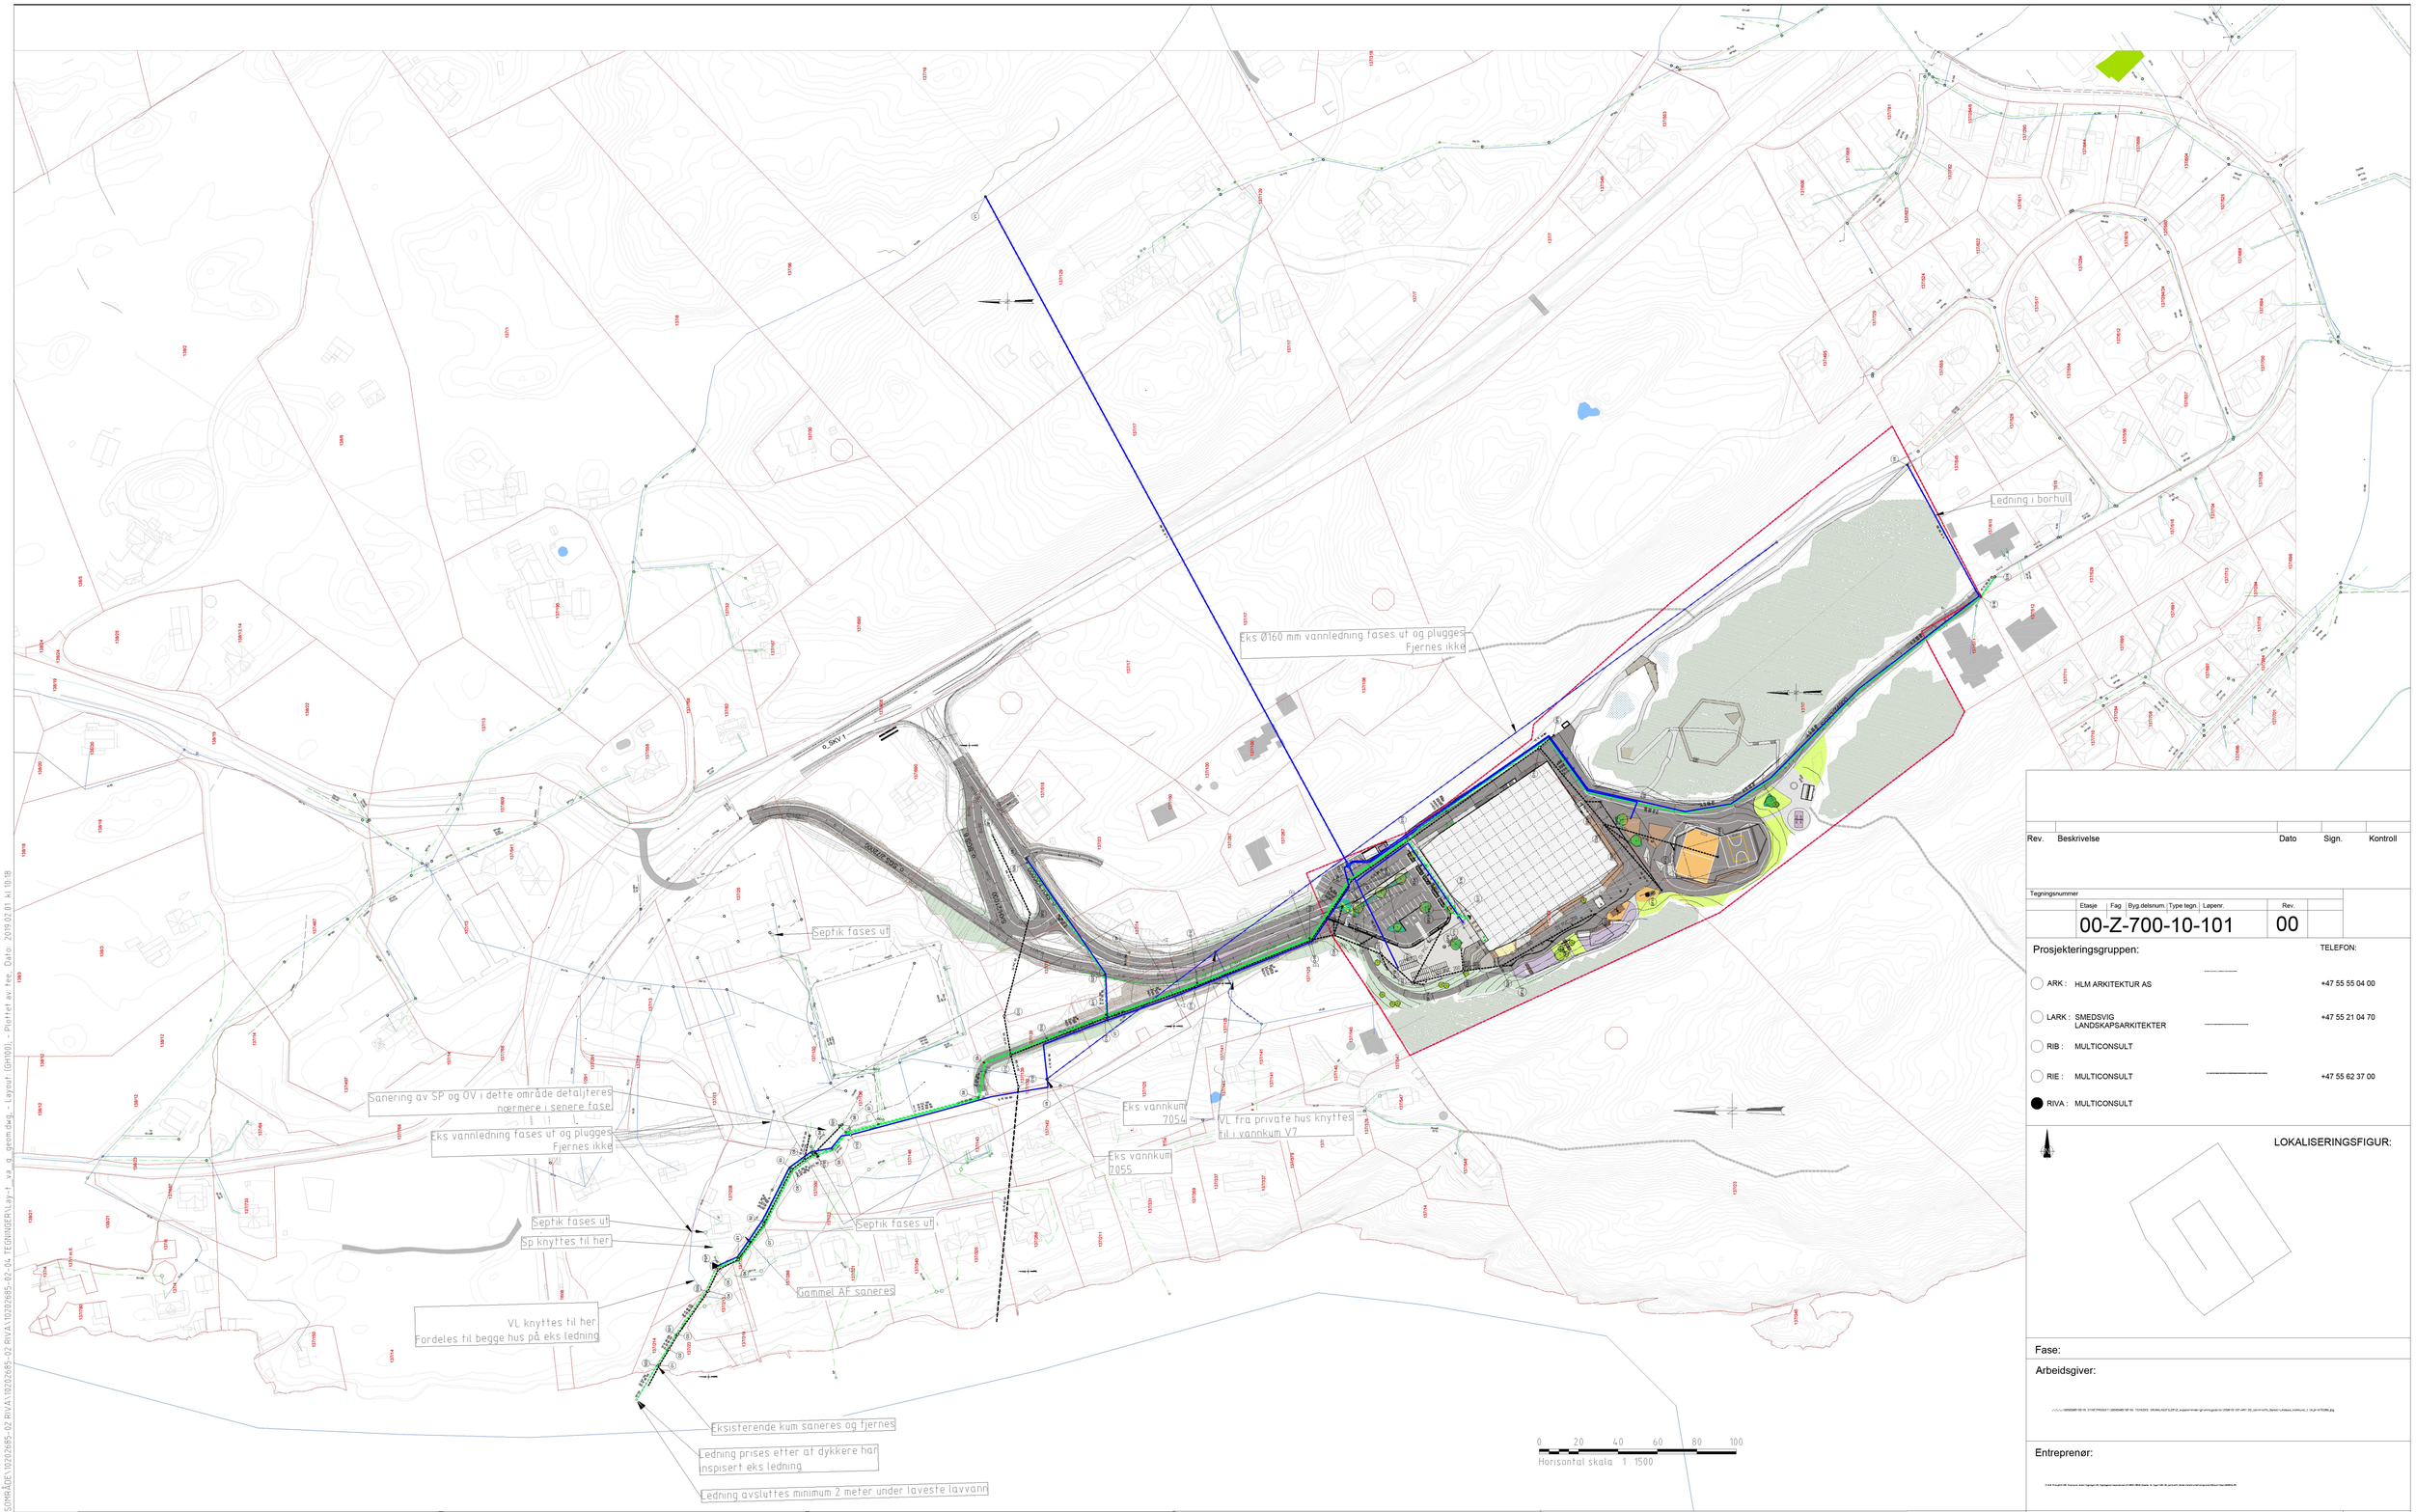

Ledninger

	Eksisterende	Prosjektert
Vannledning (VL)		
Spillvannsledning (SP)		
Overvannsledning (OV)		
Avløp fellesledning (AF)		
Pumpeledning spillvann (PS)		
Ledning utgår		
Drensledning		

Symboler

Prosjektert kum	Pumpestasjon	Kjettesluk/Sandfang		Sandfang	SF
Prosjektert sluk	Bekkeinntak	Ristsluk		Hjelpesluk	HS
Eksisterende kum	Slamavskiller	Kuppelrist		Pumpestasjon	PS
Hydrant	Fordrøyningsmagasin	Vannkum	VK	Fettutskiller	FE
Kran	Overløp	Overvannskum	OK		
Vannkum med brannventil	Entreprisegrense	Spillvannskum	SK		

Rev.	Beskrivelse	Dato	Sign.	Kontroll

Tegningsnummer

Etasje	Fag	Byg.delsnum.	Type tegn.	Løpenr.	Rev.
				00-Z-700-10-101	00

Prosjekteringsgruppen:

		TELEFON:
ARK :	HLM ARKITEKTUR AS	+47 55 55 04 00
LARK :	SMEDSVIG LANDSKAPSARKITEKTER	+47 55 21 04 70
RIB :	MULTICONSULT	
RIE :	MULTICONSULT	+47 55 62 37 00
RIVA :	MULTICONSULT	

LOKALISERINGSFIGUR:

Fase:

Arbeidsgiver:

Entreprenør:

Tittel:

Alversund Skole

Oversiktsplan VA-ledninger

Godkjent	
TAO	
Kontroll prosjekt.	
Sign.	Kontroll
ID	TE
Filnavn	
xxx	
Dato	
xx/01/2019	
Målestokk	
1 : 1500	
Kontroll utførende.	
Sign.	Kontroll

Tegningsnummer

Etasje	Fag	Byg.delsnum.	Type tegn.	Løpenr.	Rev.
				00-Z-700-10-101	00

O:\01\102021\10202685-021\10202685-02\10202685-02-03.ARBEIDSOMRÅDE\10202685-02-04 TEGNINGER\Lay-1 va g geom.dwg, - Layout: (GH100) - Plottet av: tre, Dato: 2019.02.01 kl. 10:18