


**STRANDLY**  
BEARBEIDET FORSLAG  
06.03.2019




# SITUASJONSPLAN - EKSISTERENDE HYTTE

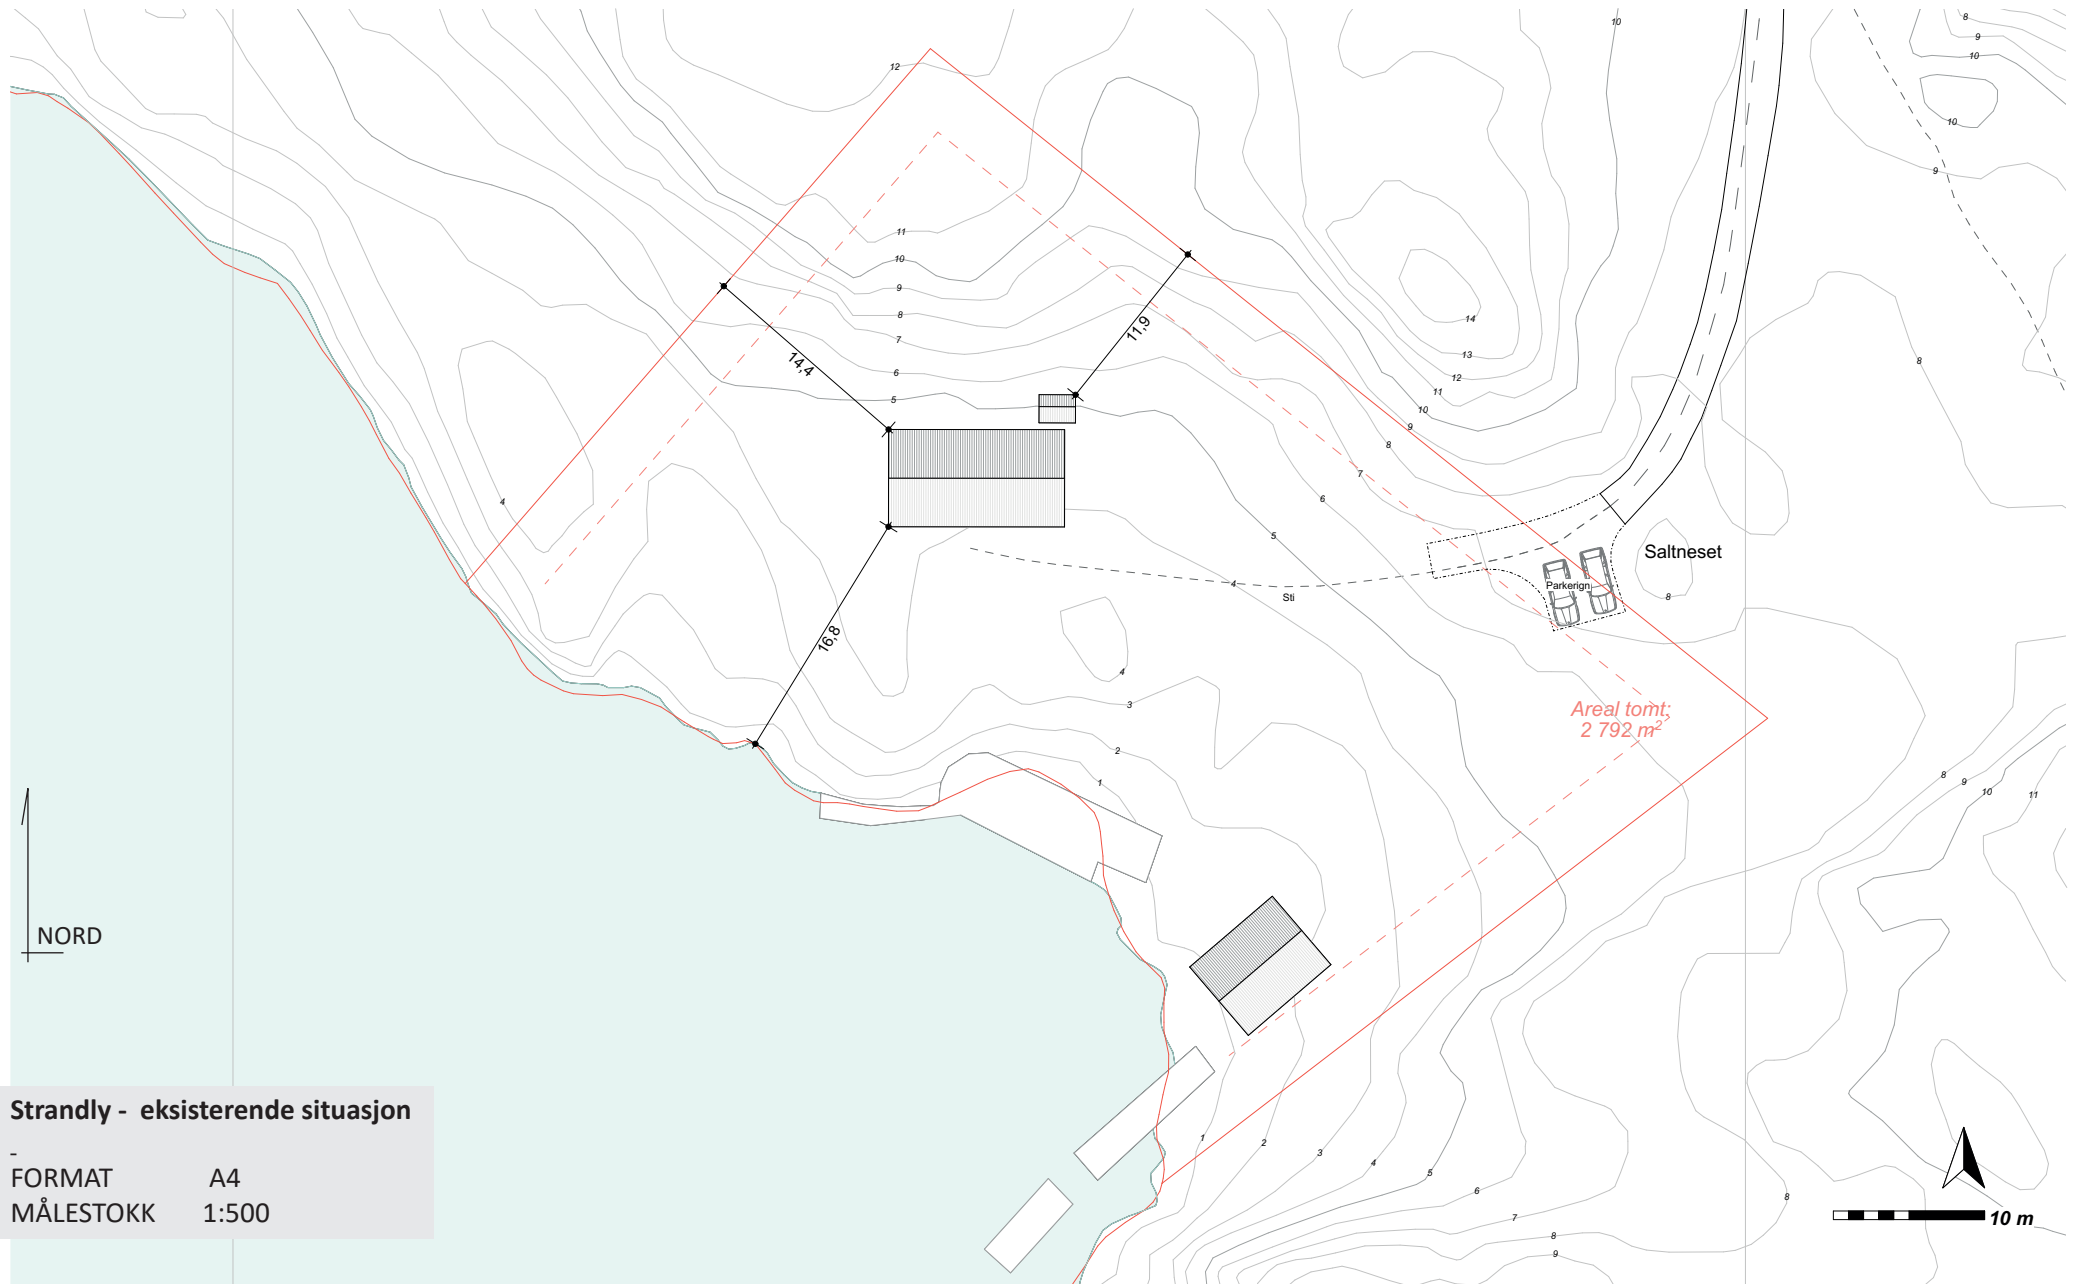

Strandly - eksisterende situasjon

FORMAT A4  
MÅLESTOKK 1:500

# SITUASJONSPLAN - NY HYTTE (Bearbeidet forslag)

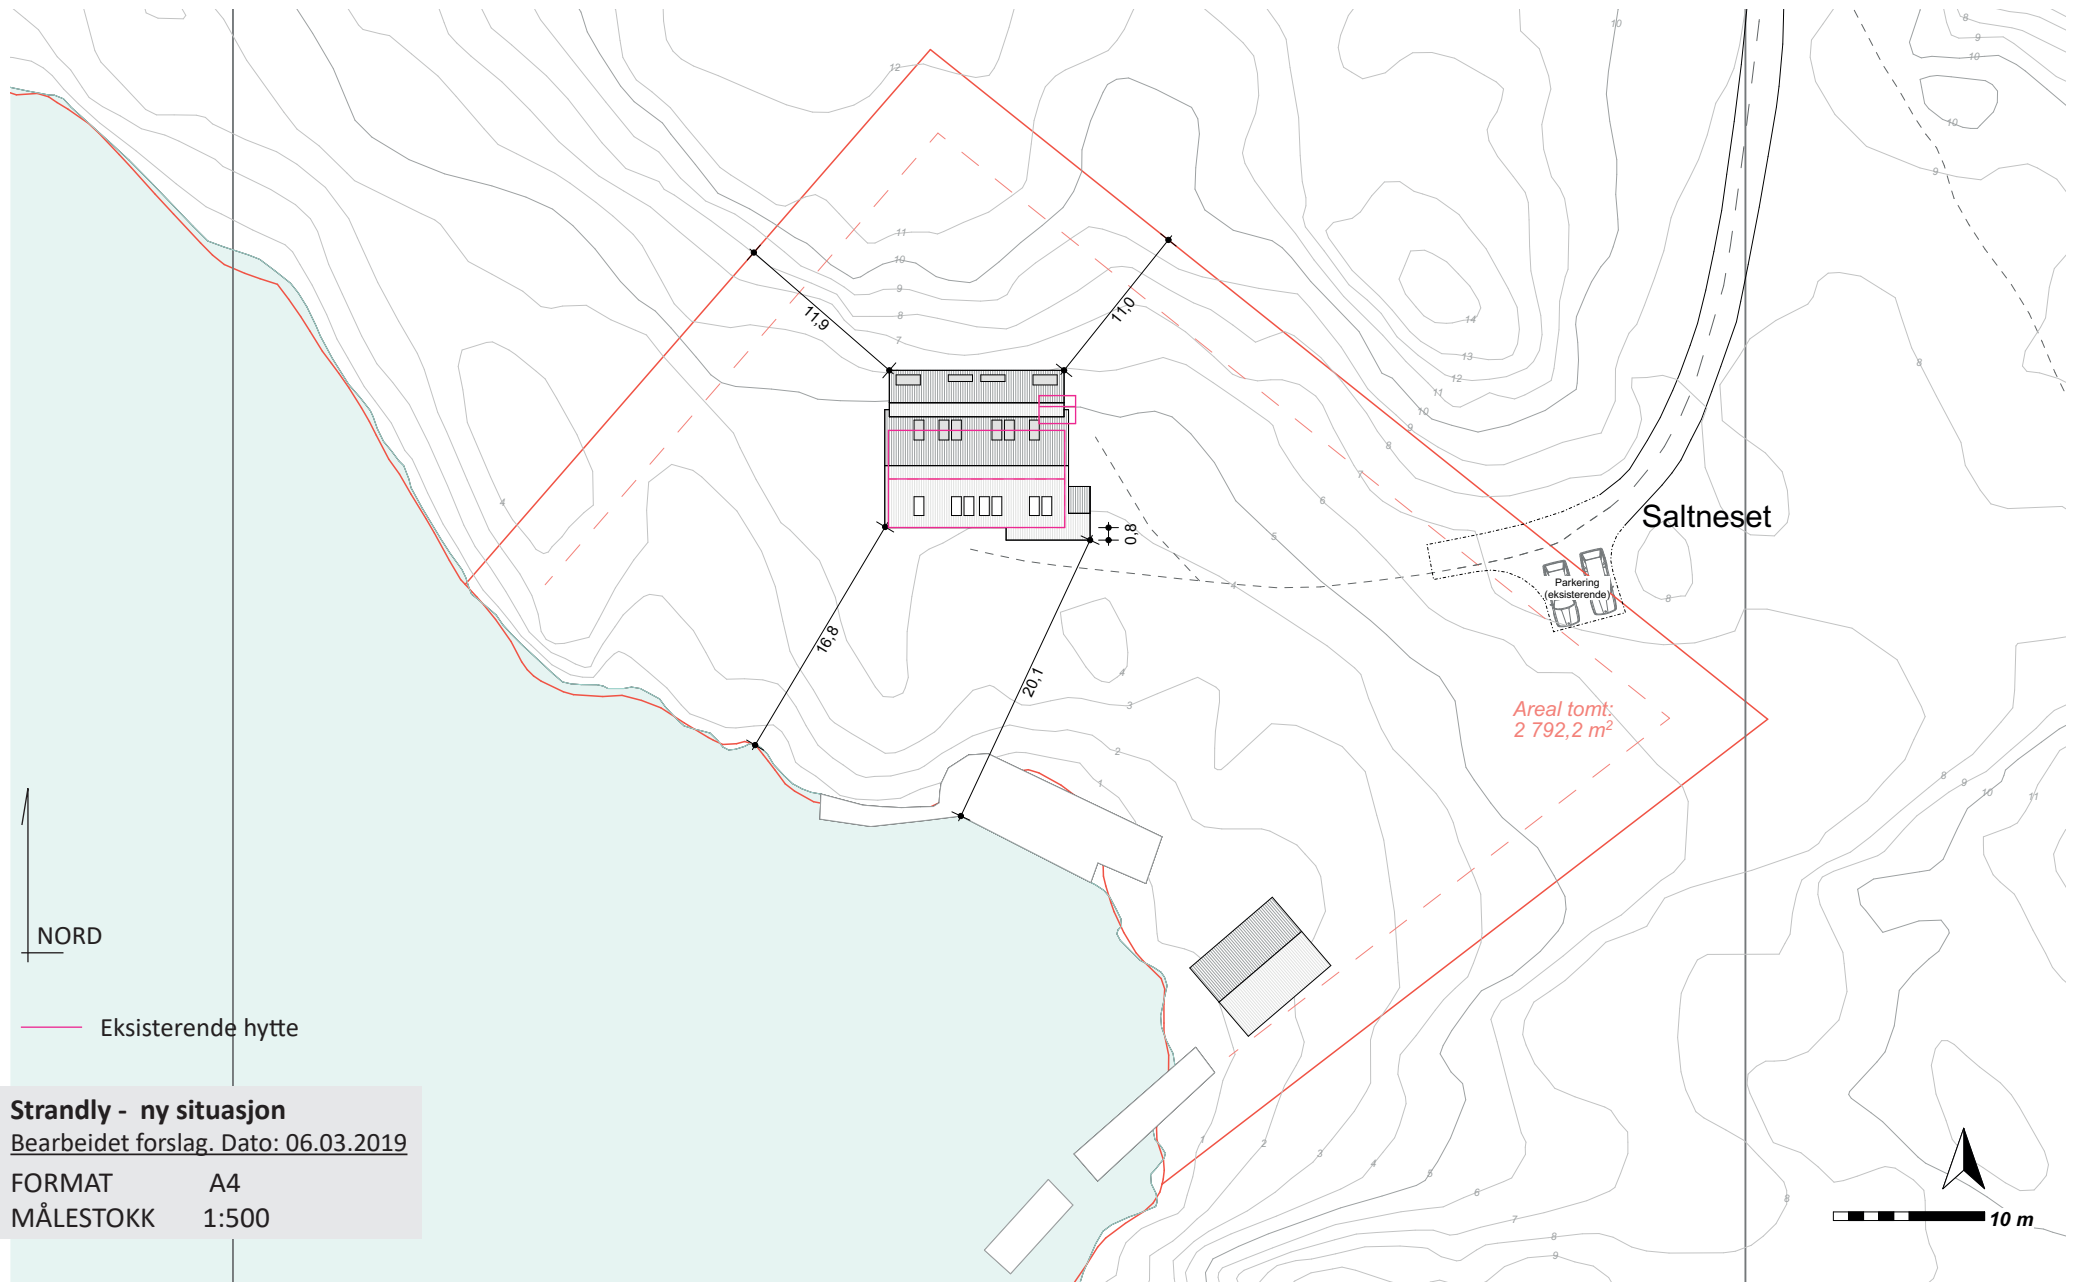

NORD


— Eksisterende hytte

## Strandly - ny situasjon

Bearbeidet forslag. Dato: 06.03.2019

FORMAT A4  
MÅLESTOKK 1:500

## SNITT - NY HYTTE (Bearbeidet forslag)

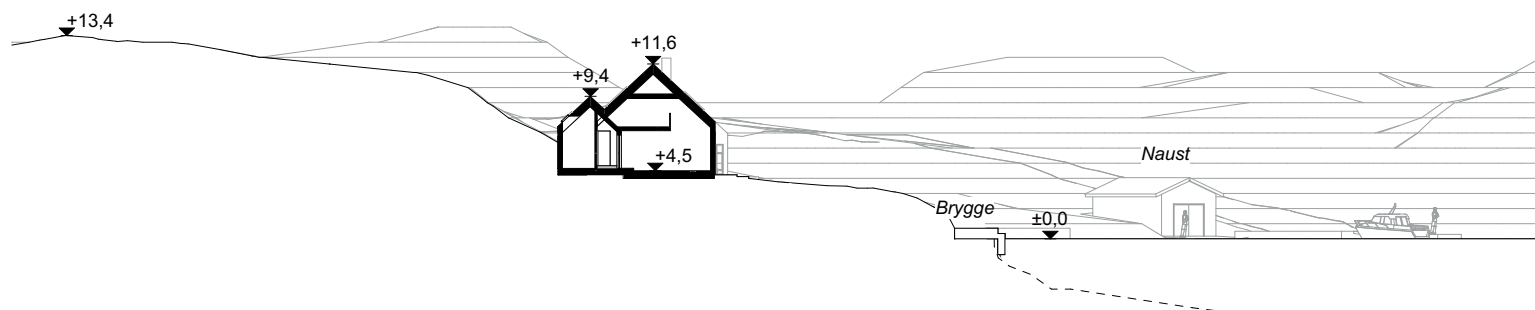


### Strandly - snitt 01

Bearbeidet forslag. Dato: 06.03.2019

FORMAT A4  
MÅLESTOKK 1:500

# SNITT - NY HYTTE (Bearbeidet forslag) MED EKSISTERENDE HYTTE

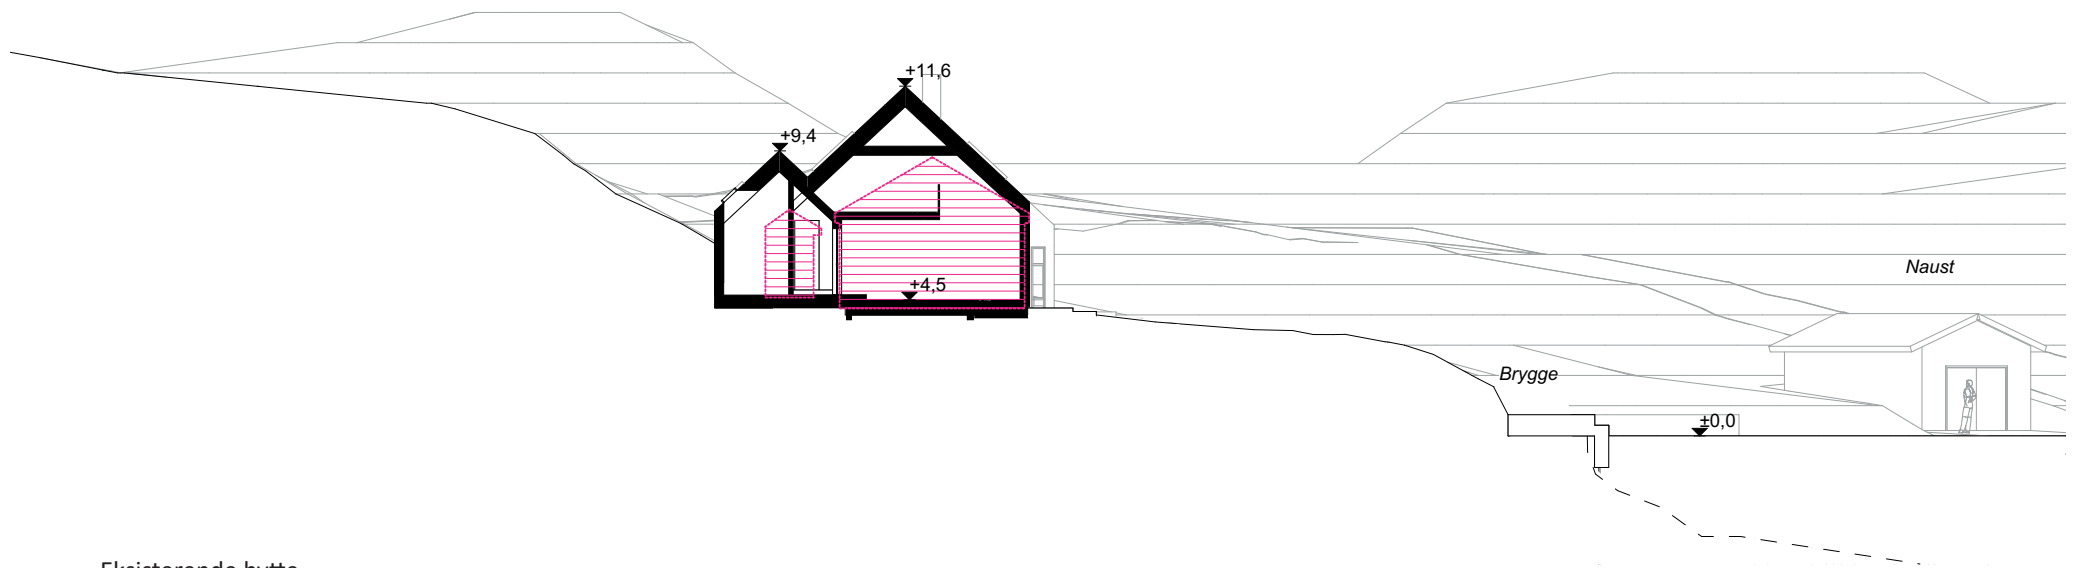



— Eksisterende hytte

## Strandly - snitt 01 m/eksisterende hytte


Bearbeidet forslag. Dato: 06.03.2019

FORMAT A4  
MÅLESTOKK 1:250

# Sammenstilling av situasjonsplaner - tidligere forslag (05.10.2018) & Bearbeidet forslag (06.03.2019)

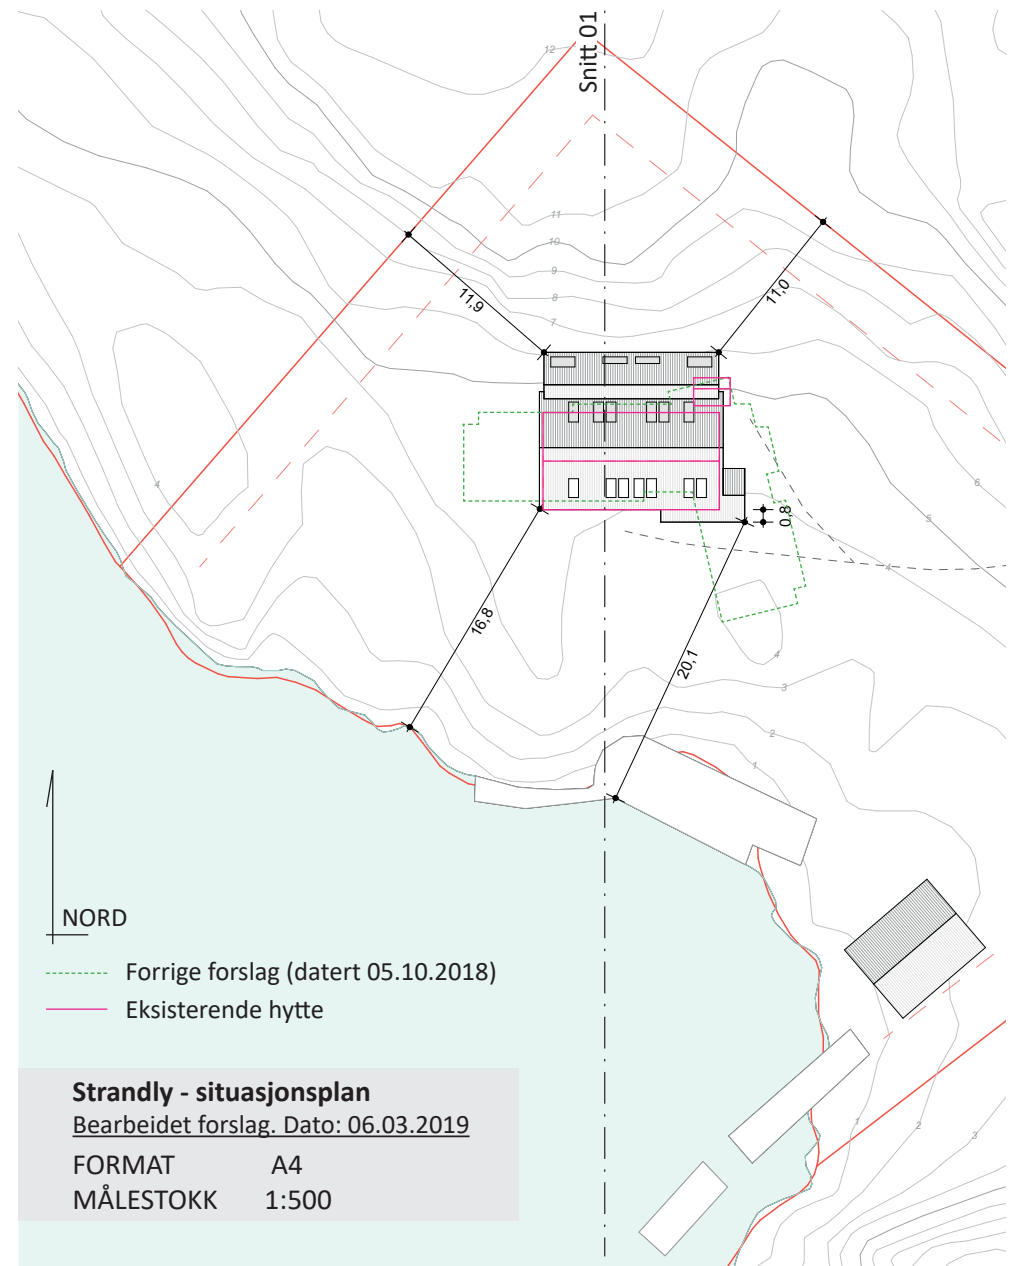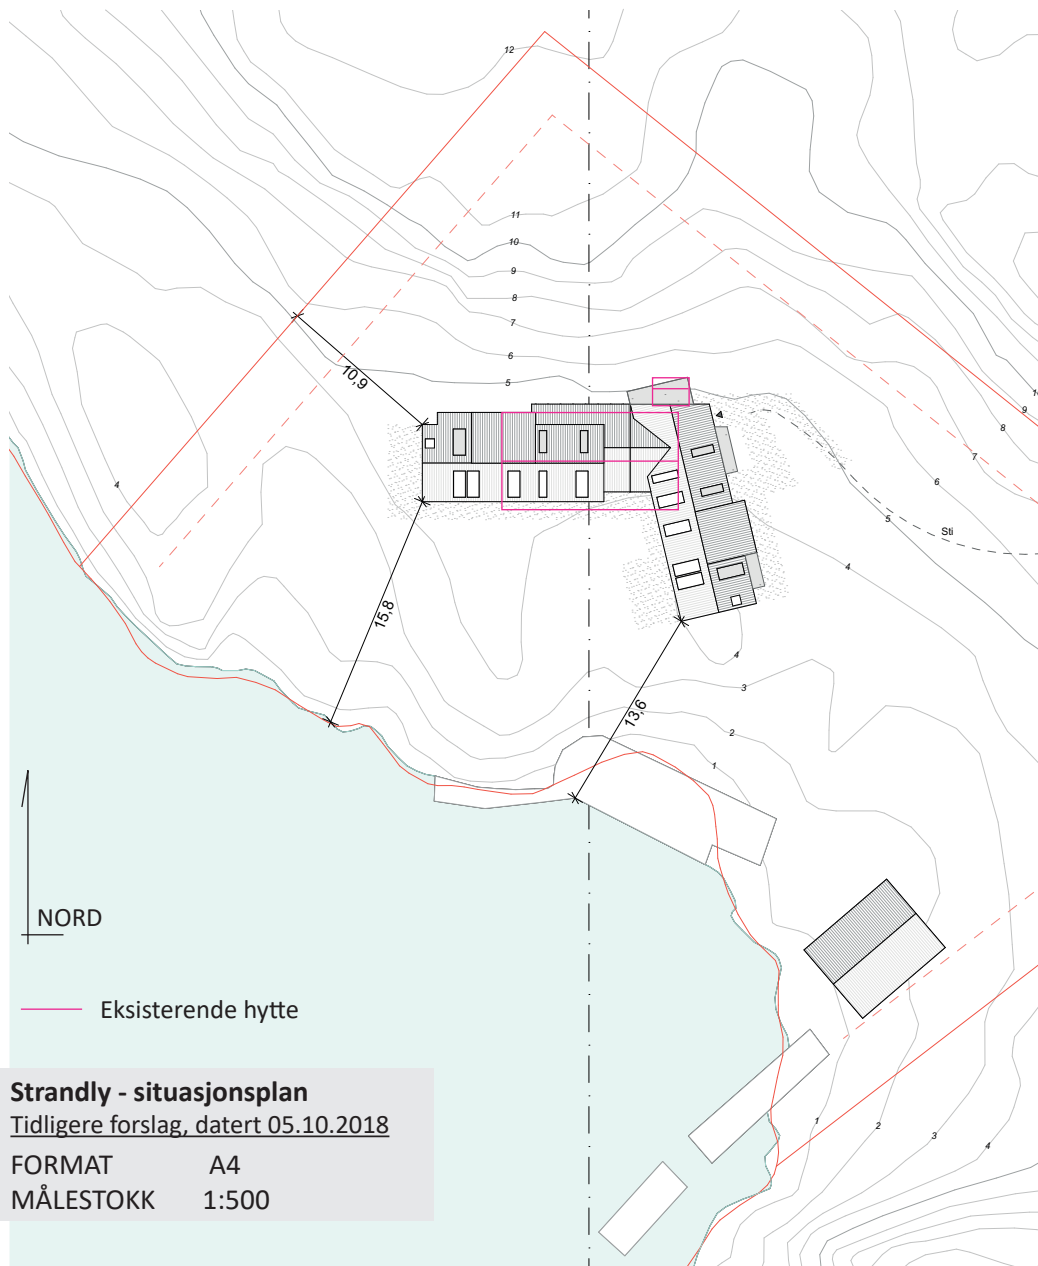

## 3D'PERSPEKTIV - NY HYTTE (Bearbeidet forslag)

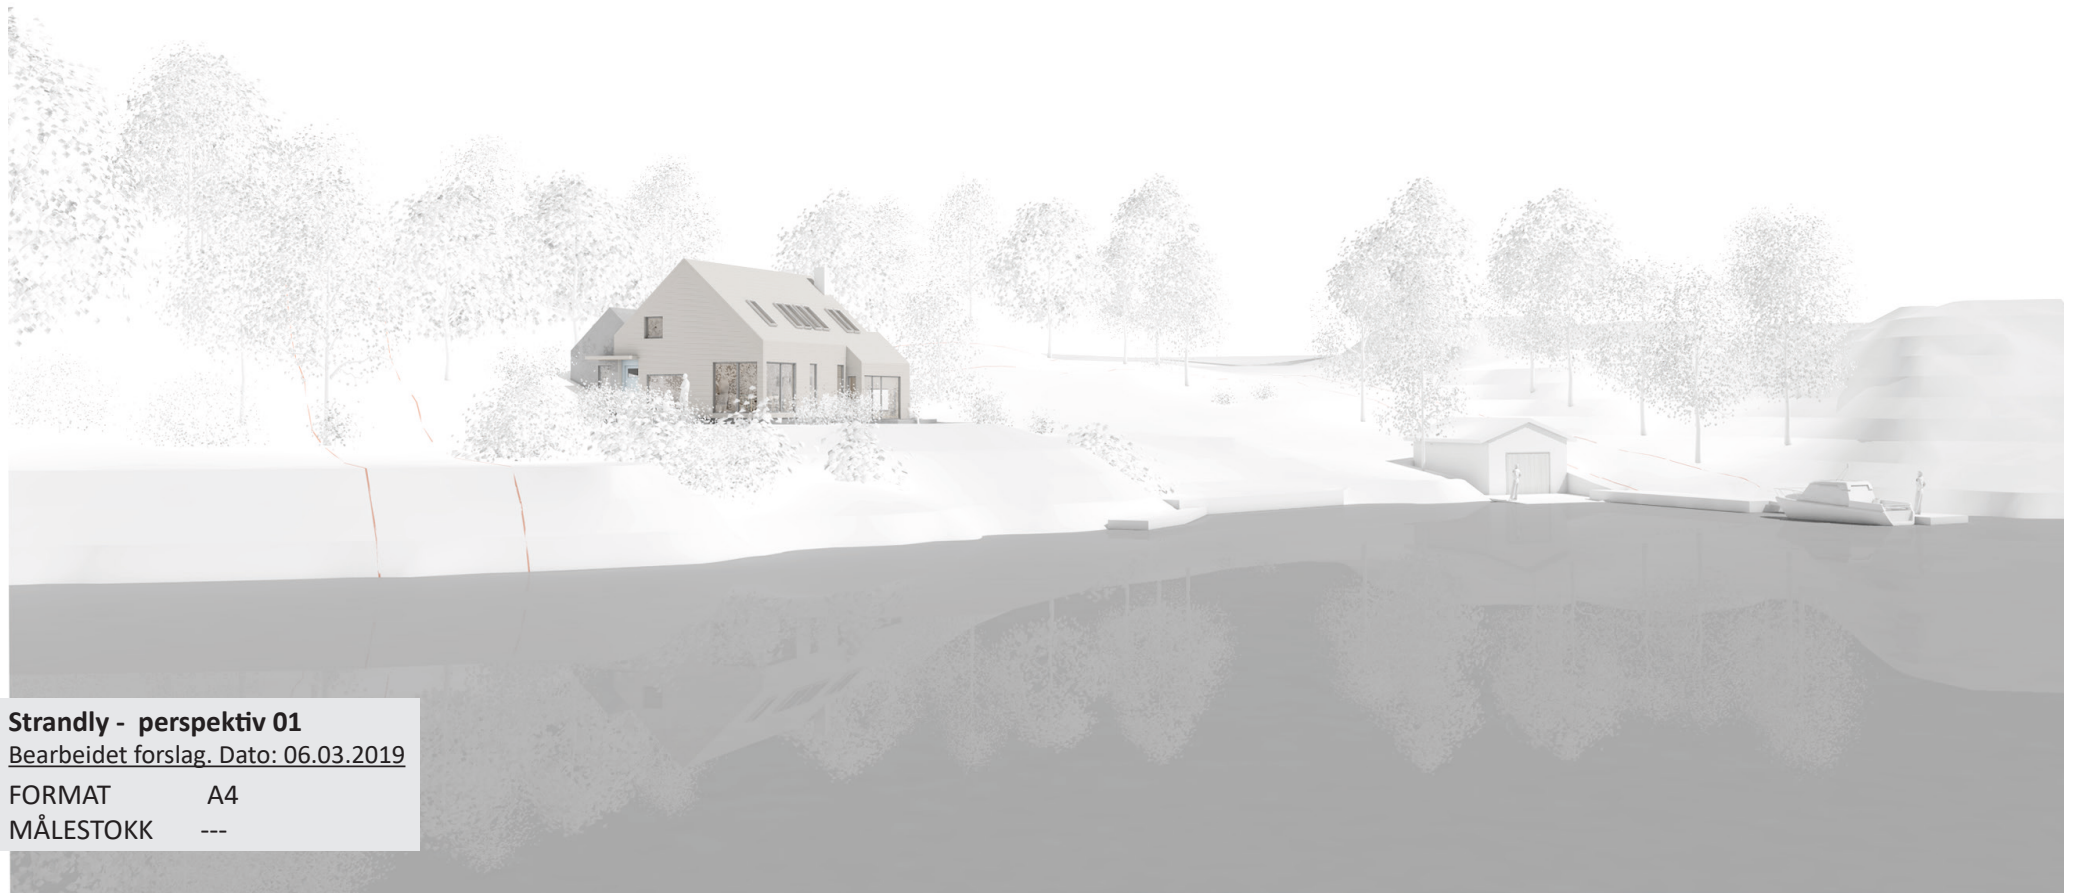


### Strandly - perspektiv 01

Bearbeidet forslag. Dato: 06.03.2019

FORMAT A4

MÅLESTOKK ---



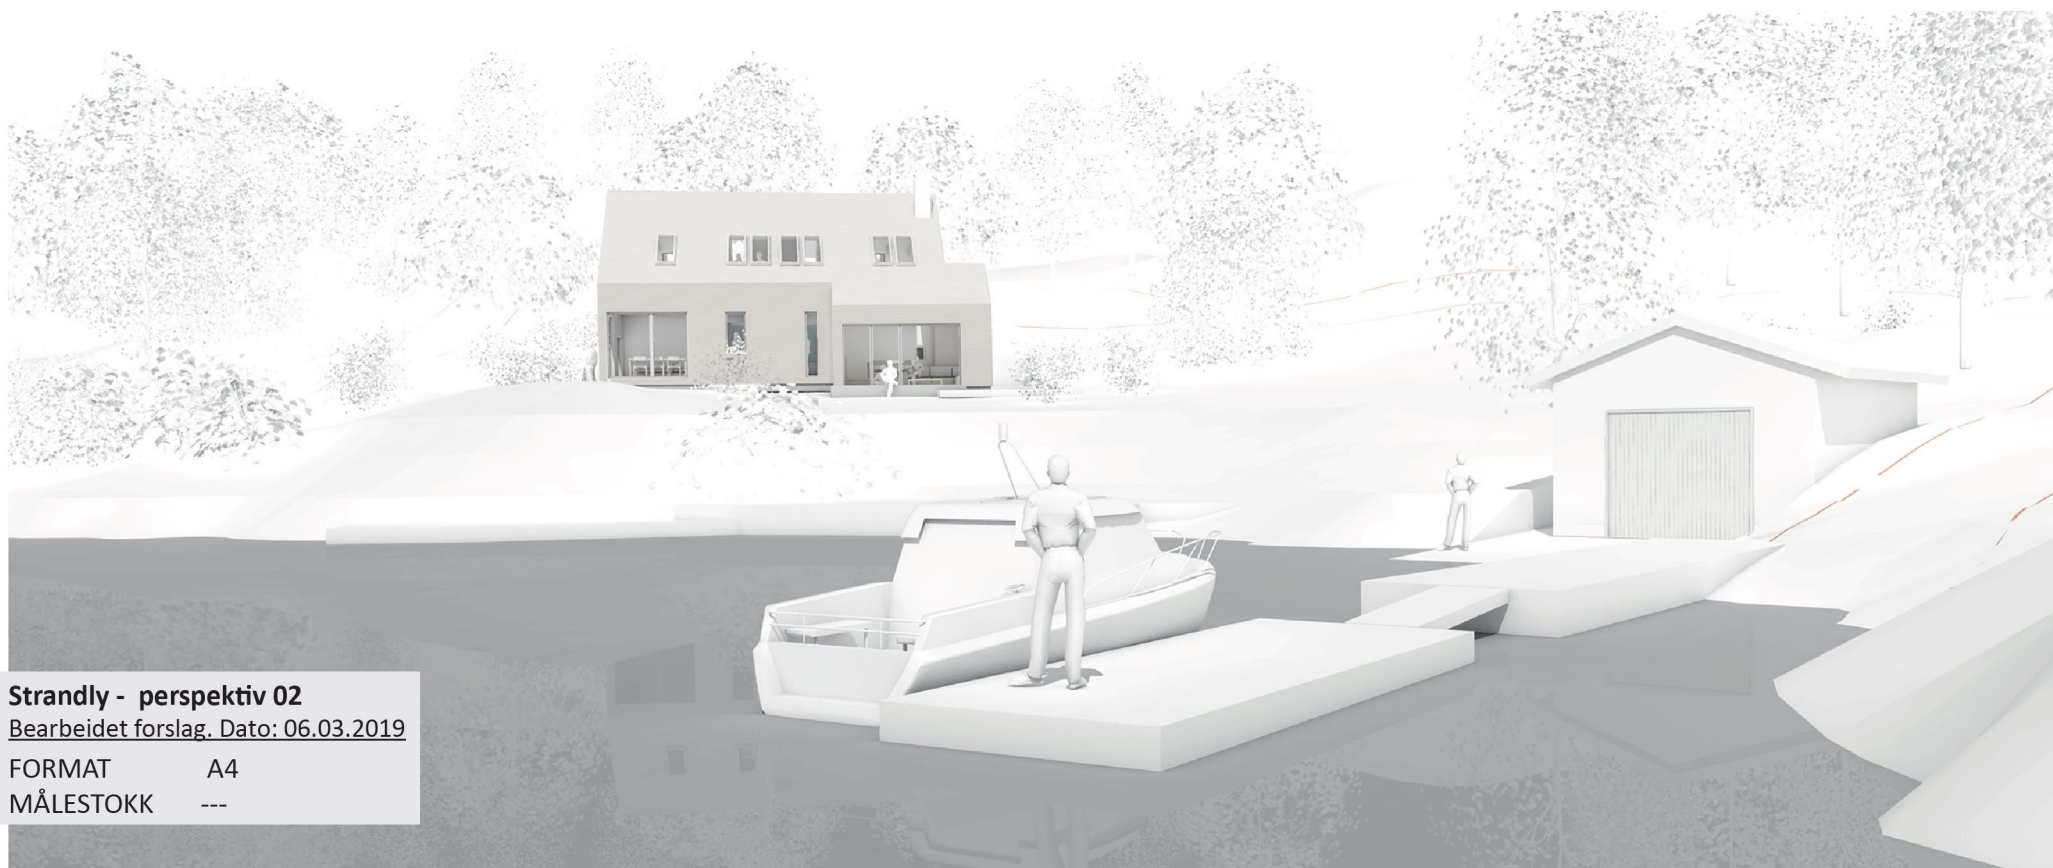

**Strandly - perspektiv 02**

Bearbeidet forslag. Dato: 06.03.2019

FORMAT A4

MÅLESTOKK ---






**Strandly - perspektiv 03**

Bearbeidet forslag. Dato: 06.03.2019

FORMAT A4

MÅLESTOKK ---

# UTFORMINGSPRINSIPP - NY HYTTE (Bearbeidet forslag)

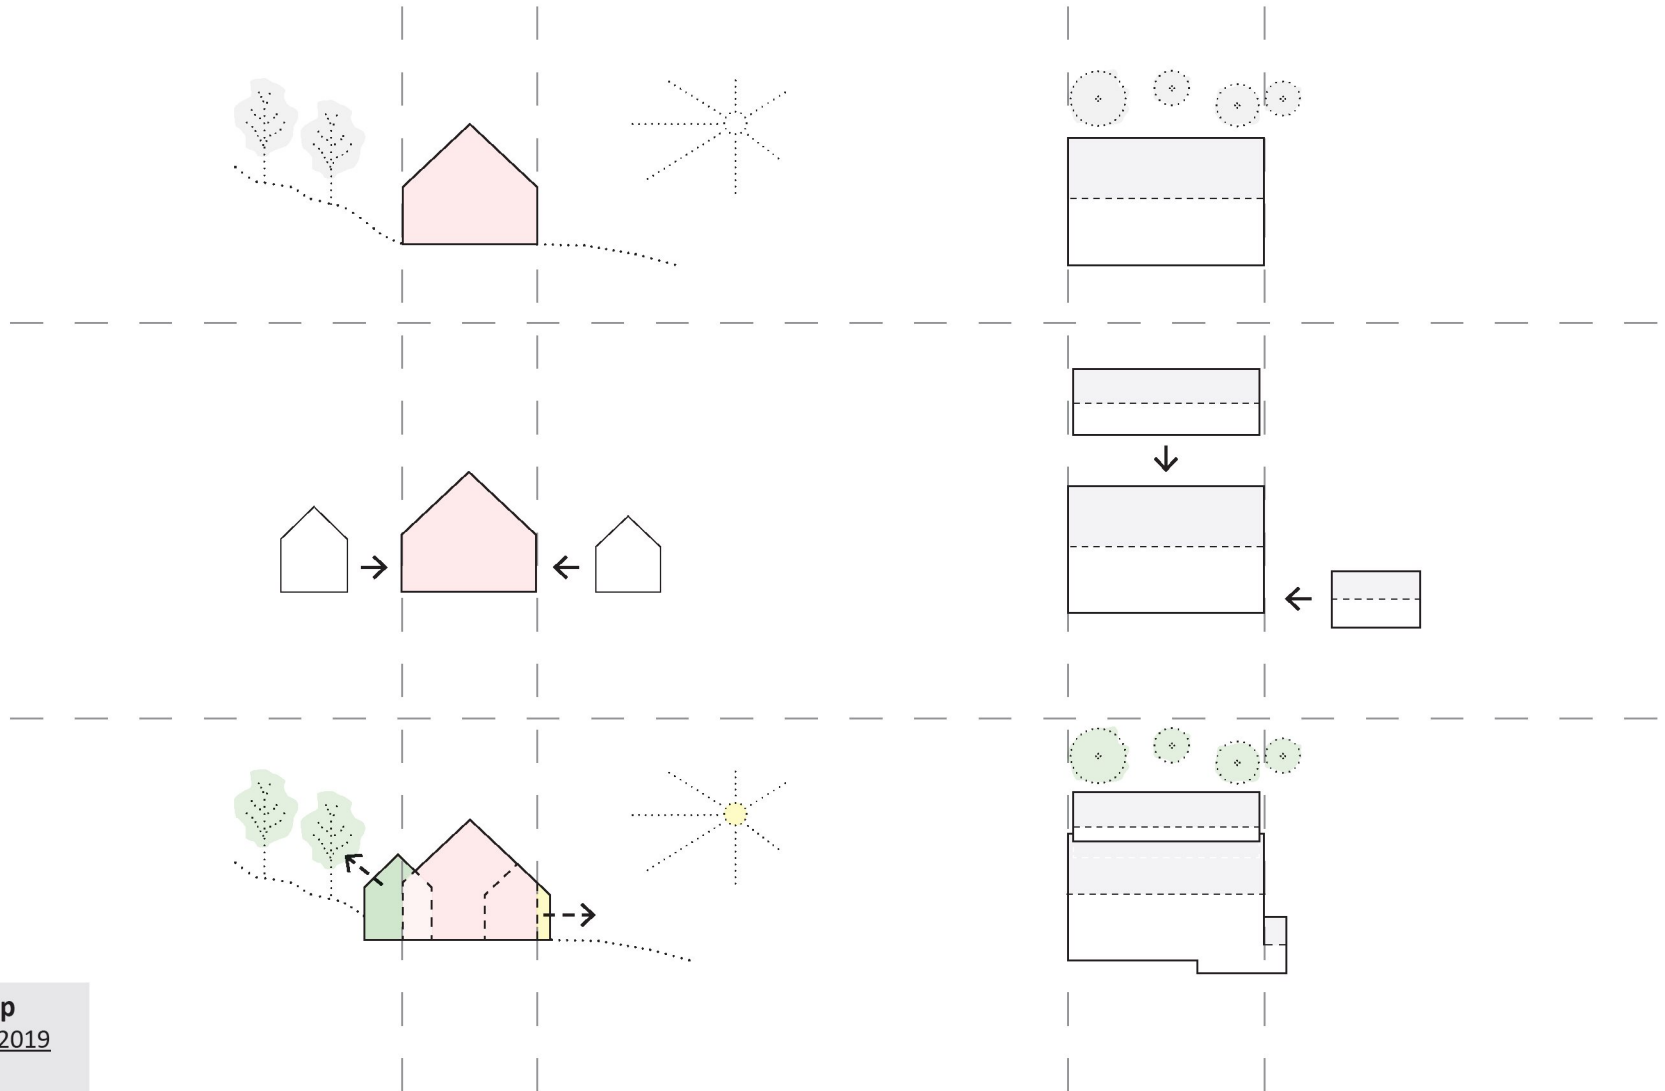


**Strandly - utformingsprinsipp**  
Bearbeidet forslag. Dato: 06.03.2019

FORMAT A4  
MÅLESTOKK ---

## Plantegninger - NY HYTTE (Bearbeidet forslag)

### AREALOPPSETT BRA


BRA ny hytte:	116,8 m <sup>2</sup>
BRA naust:	28,6 m <sup>2</sup>
SUM BRA:	145,4 m <sup>2</sup>

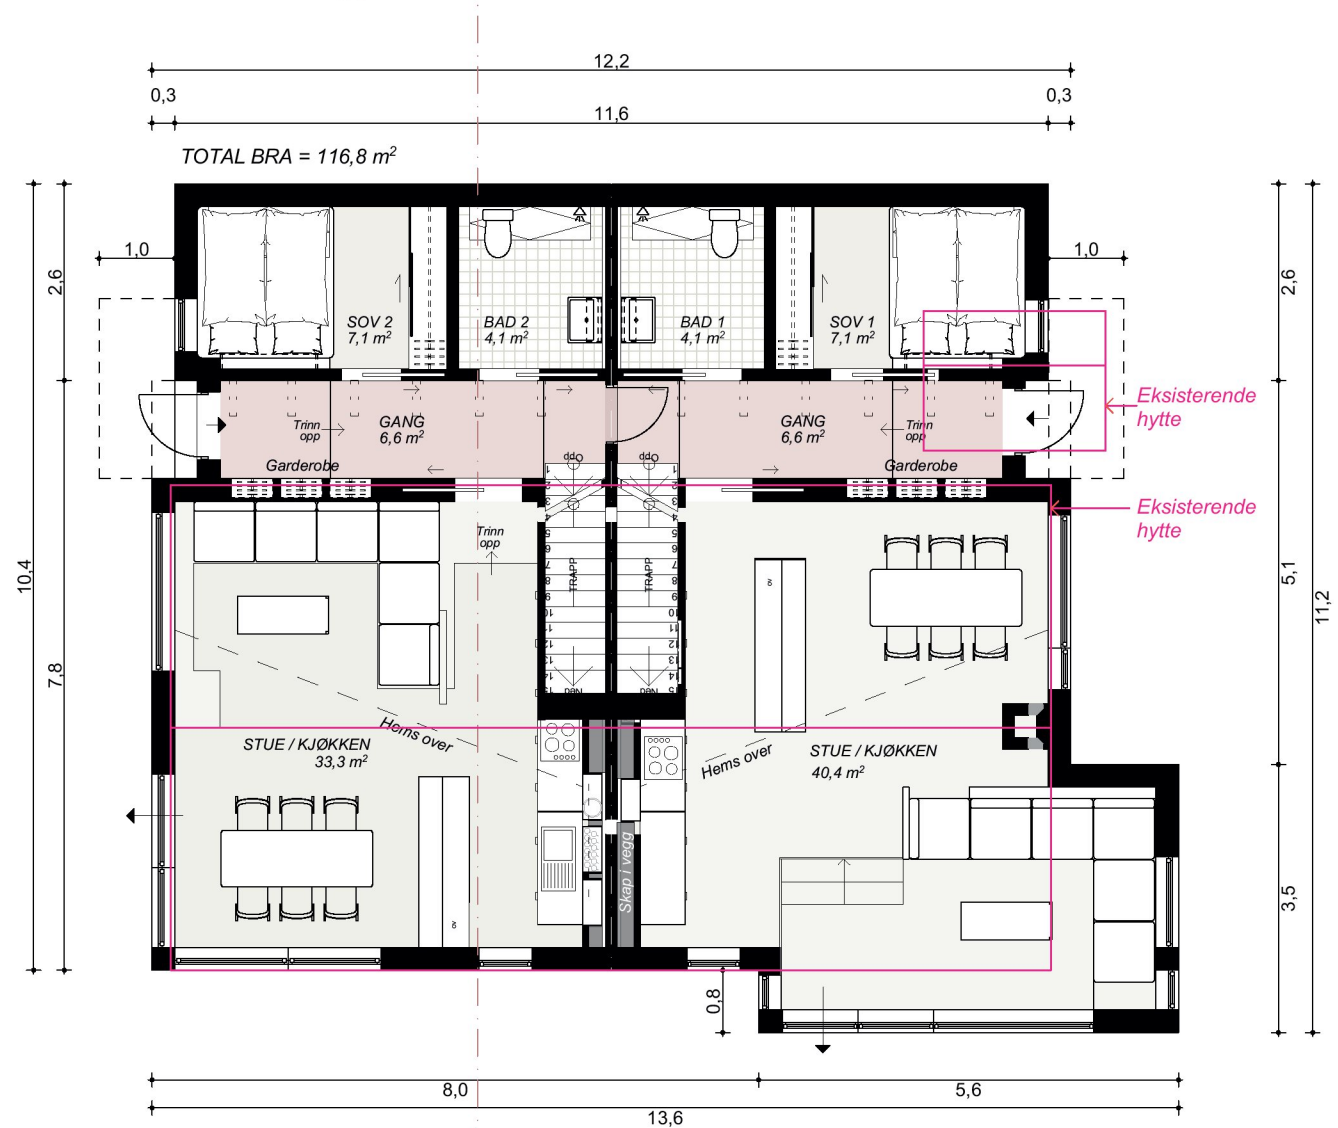

### Strandly - plan 1. etasje

Bearbeidet forslag. Dato: 06.03.2019

FORMAT A4  
MÅLESTOKK 1:100

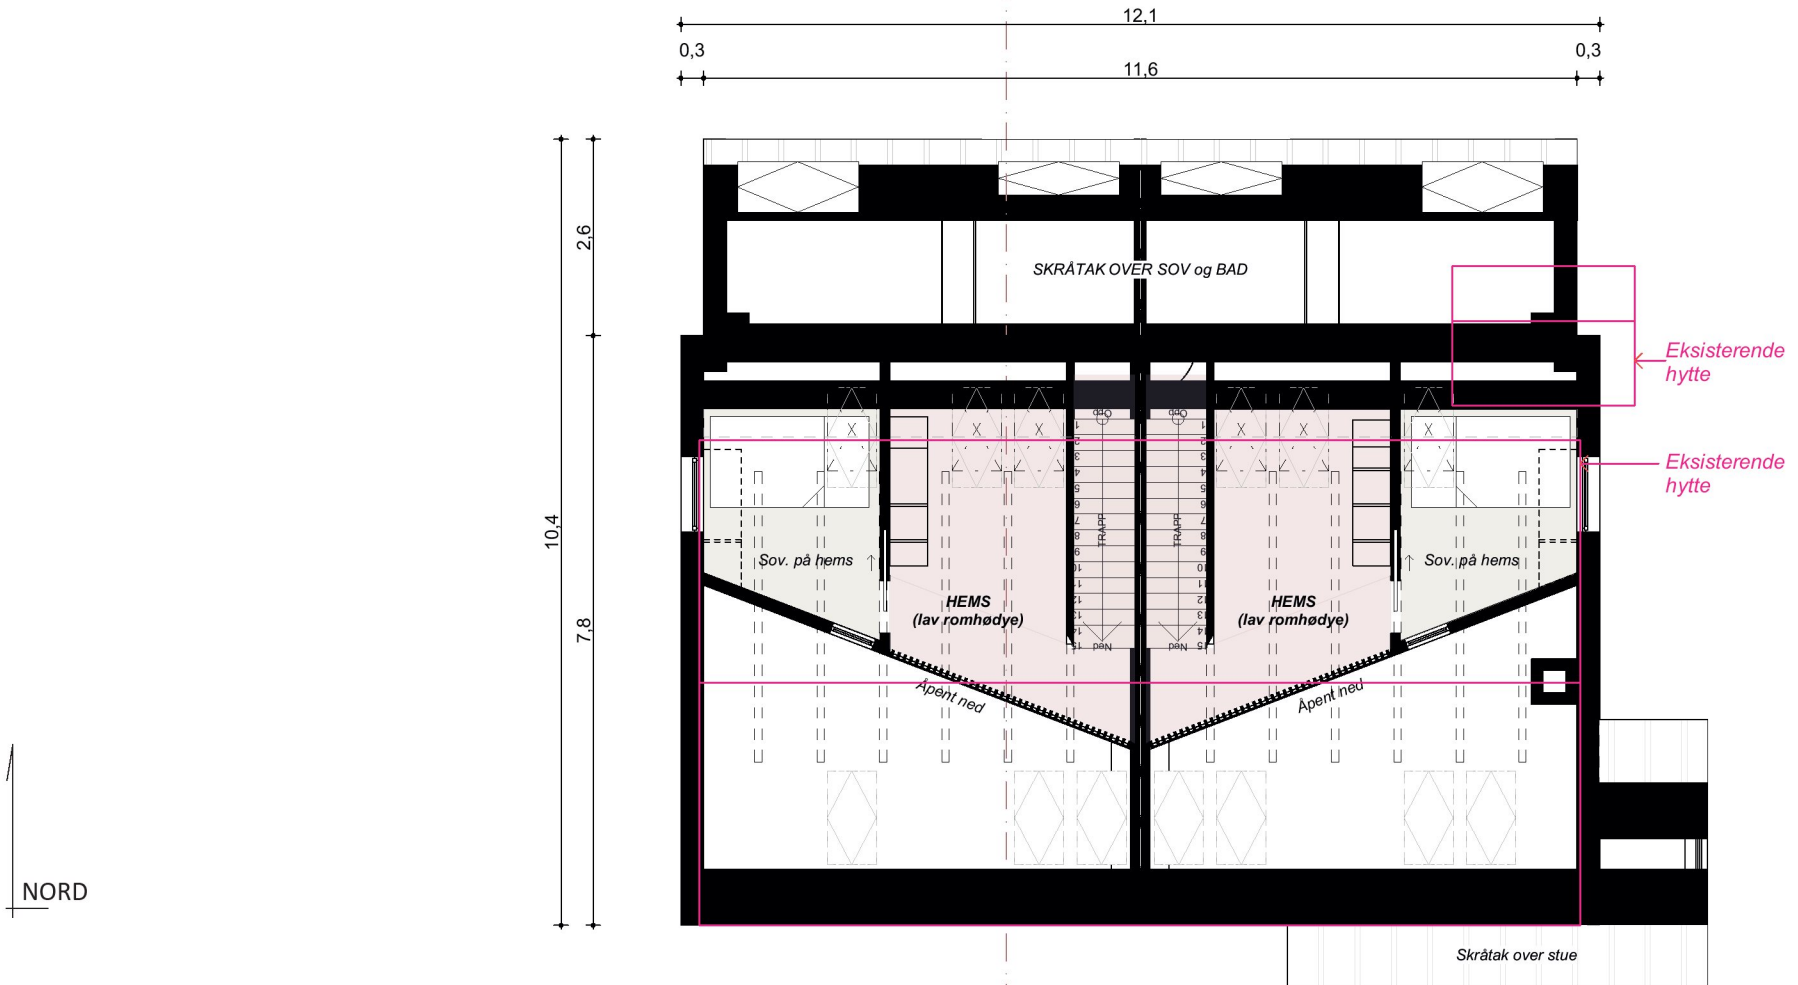

**Strandly - plan hems**

Bearbeidet forslag. Dato: 06.03.2019

FORMAT A4  
MÅLESTOKK 1:100

**BERGEITA**