

**SØKNAD OM AVKØYRSLE FRÅ KOMMUNEVEG**

Arbeida på eigedomen kan ikkje settast i gang før løyve frå kommunen er gjeve.

Tiltakshavar	<i>Geir-Atle Hindenes</i>	Tlf.	<i>97099896</i>
Ansvarleg søker/utførande	<i>Geir-Atle Hindenes</i>	Tlf.	
Byggeplassadresse	<i>Hindenesv. 836</i>	Gnr./bnr	<i>2177</i>
Vegstrekning	<i>Kommunal veg Hindenes Ytre</i>	Stad	
Tiltaket ligg i område med reguleringsplan			
Ja <input type="checkbox"/> Namn på planen: .....		Nei <input type="checkbox"/> (Søknaden vert handsama hjå Teknisk drift).	
Ja <input type="checkbox"/> Namn på planen: .....		(Søknaden vert handsama hjå Byggesak).	

**Søknad om avkøyrslø**

- Ny avkøyrslø  
 Utvida bruk av eksisterande avkøyrslø  
 Flytting av eksisterande avkøyrslø  
 Stenging  
 Anna føremål.....

- Bustadeiningar antall.....stk  
 Hytte antall.....stk  
 Industri/Næring  
 Driftsavkøyrslø  
 Andre

LINDÅS KOMMUNE	
Klassering	
27 MAR 2019	
Ark.saksnr.	Løp.nr.
<i>19/1037</i>	
Saksh.	Tilgangskode

**Vedlegg**

- Det vert vist til vedlagt kart/skisse i målestokk 1:500, med påteikna målsett tiltak, som viser avkøyrslø.

**Signatur**

Eg er kjend med at vanlege fristar for handsaming ikkje gjeld før løyve til avkøyring er avklart.

Dato:	Tiltakshavar
<i>130319</i>	<i>Geir-Atle Hindenes</i>


**Søknad motteke i Teknisk drift, Dato .....**

- Uttale                       Søknad godkjent                       Søknad avslått

**Merknader/vilkår**

- Sikta ut frå avkøyrsla skal vere slik at busker, tre o.l. ikkje skal vere til hinder for sikta. Terreng eller plantar må ikkje kome høgare enn 0,5m over vegbana.  
 Der avkøyrsla er til hinder for overvatn i veggroft, skal det leggst ned min. 200mm drenerør. Røret skal vere køyresterkt og leggst slik at veggroft ikkje vert skada og at grøftevatn får fritt avløp. Støypekantar o.l som kan skade snøryddeutstyr skal ikkje byggast nærare offentleg veg enn 1m.  
 Det skal ikkje først overvatn ut i offentleg veg. På den første meter frå vegkanten skal det vere eit fall frå offentleg veg på 3cm.  
 Vedlikehald av drenerør og frisisikfelt skal til eikvar tid haldast vedlike av tiltakshavar.  
 Svingradius frå avkøyrsla skal i vegkant være min. 3,5m, på begge sider av avkøyrsla.  
 Avkøyrsla skal verte plassert som vist i søknaden  
 Avkøyrsla skal verte plassert som vist i detaljskisse på baksida av dette arket.  
 Det skal være mogeleg å snu på eigen grunn.

Ansvarleg for drift av kommunale vegar Dato.....sign. ....

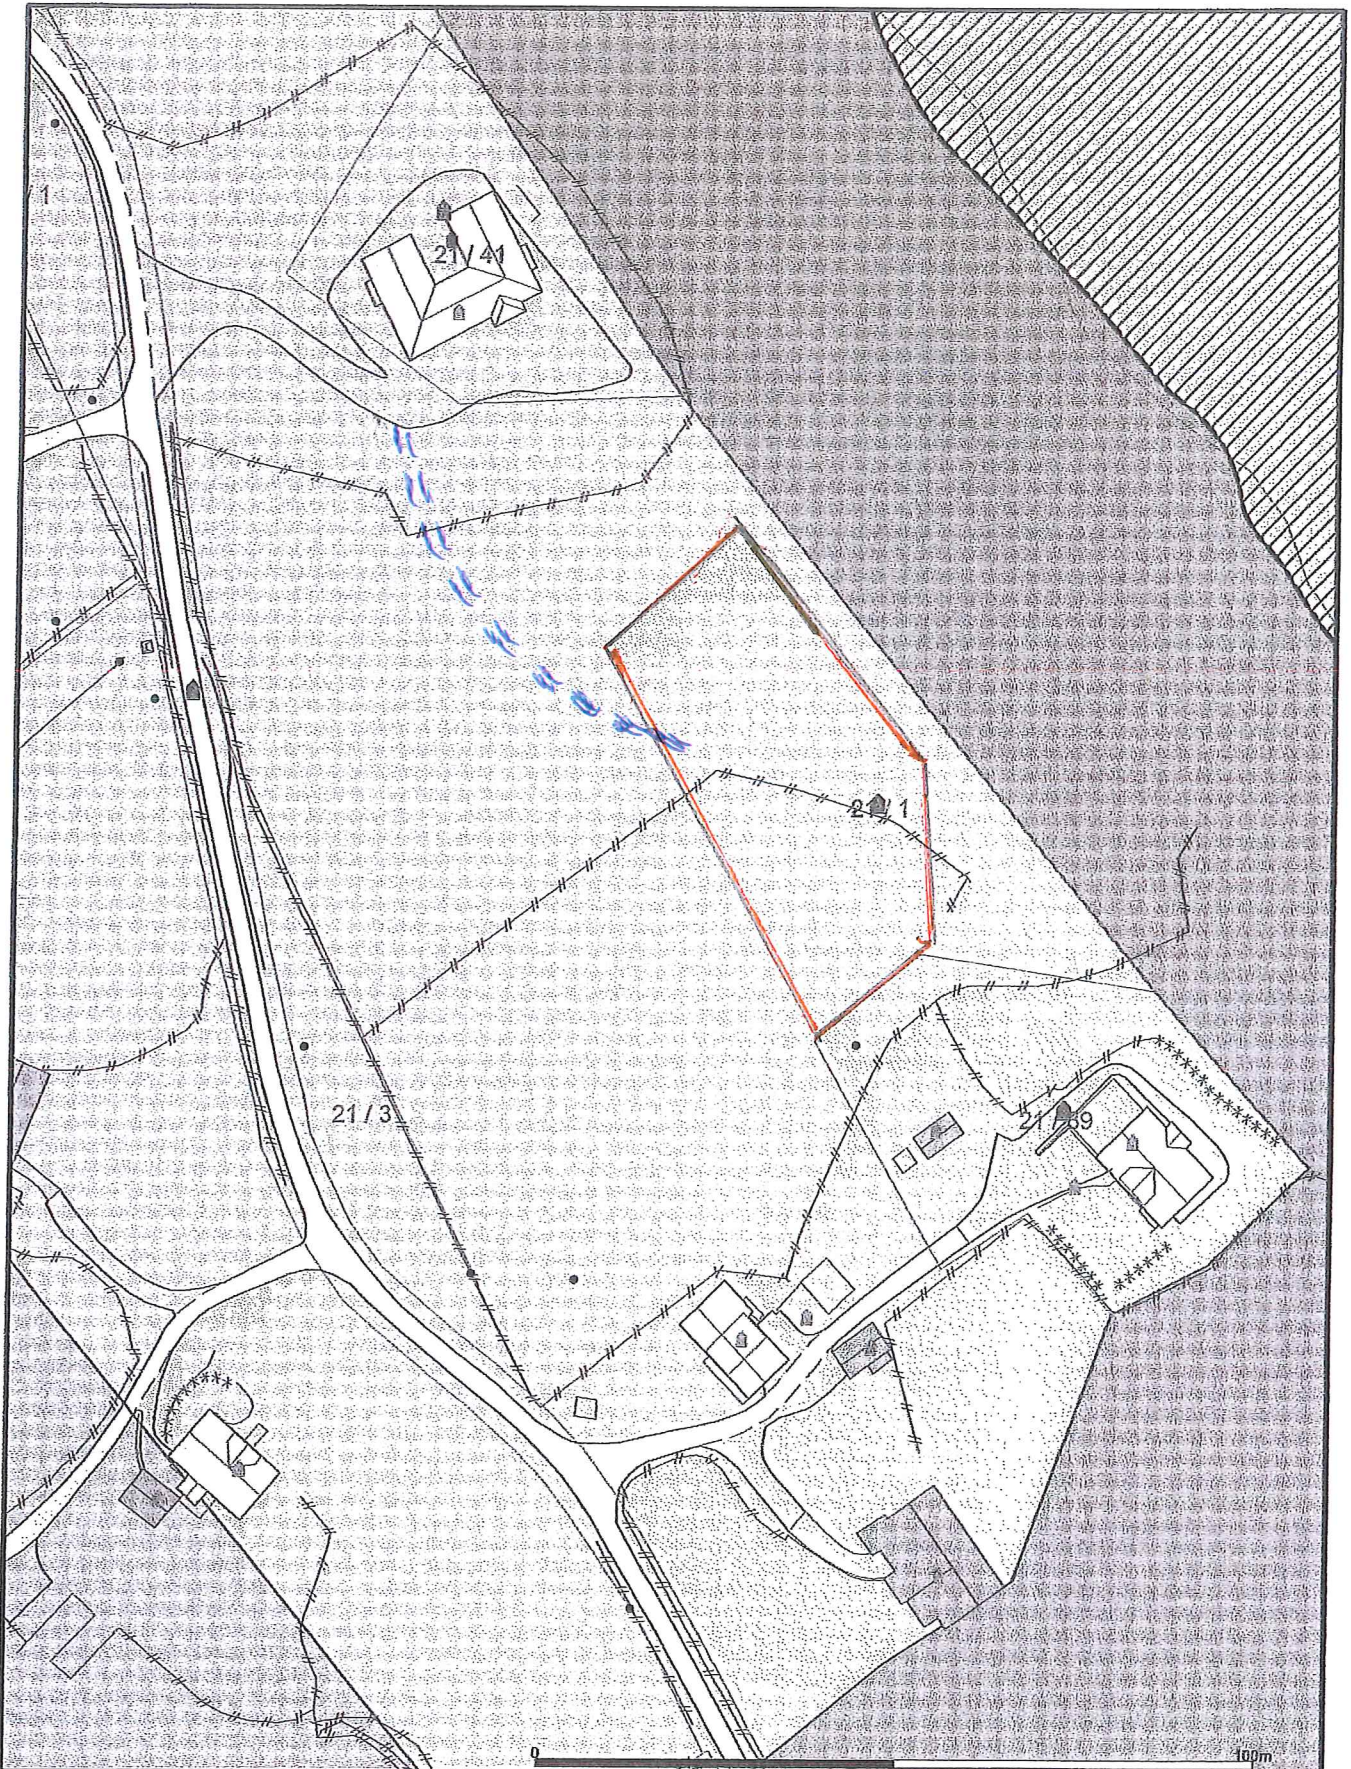

Bustadbygging	Idrettsanlegg	Friområde
Fritidsbustader	Andre typer nærmere angitt b	Eiendomsskilt
Semitransformål	Grav og urnelund	LNFR
Off. privat tenesteyting	Komb bebyggelse og Næring	Spredt bustadbygg
Fritids- og turistforemål	Veg	Spredt Fritidsbygg
Råstoffutnyting	Hamn	Spredt Næringsbygg
Næringsbebyggelse	Grønstruktur	Bruk og vern av s



Lindås kommune  
Landbrukskontoret



Dato: 2019.03.08  
Sjøn: lini

Målestikk  
1:1000

Beliggenhet og høyder må oppfattes som orienterende.  
Koordinatsystem: UTM(EUREF89) - SONE 32 (EPSG:32632)  
Høydesystem: (EPSG:)