



Naust - Gern og Hege Alvret Ture Normans Ø. 33
5033 Fyllingsdalen

LINDÅS KOMMUNE
TEKNISK ETAT
21 MAR 1995
Saksh. Arkiv
714 2.9.91.085/012/01

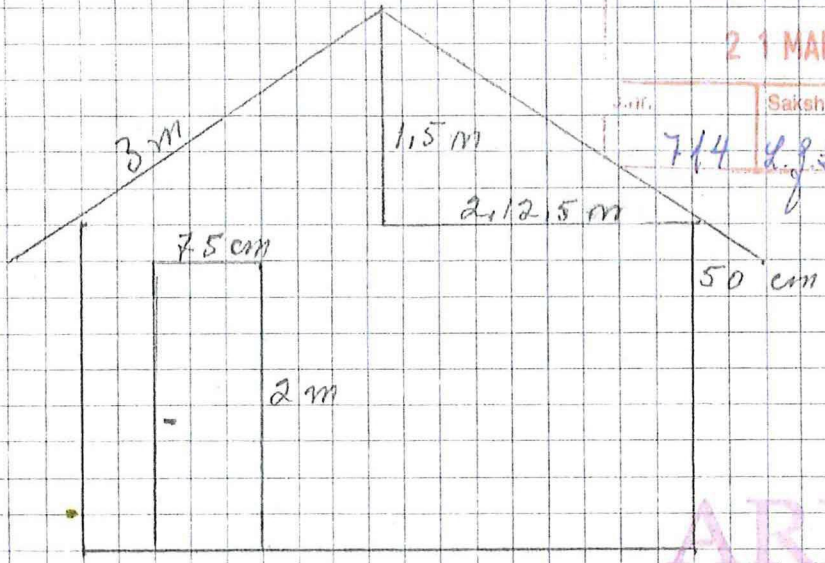

ARKIV


S Ø R

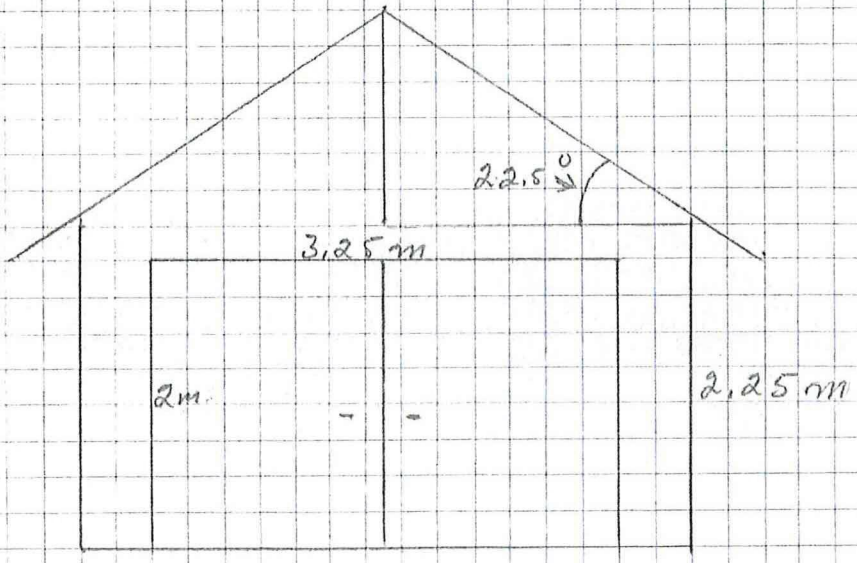

W O R D

MÅLESTOKK 1:50

7 m

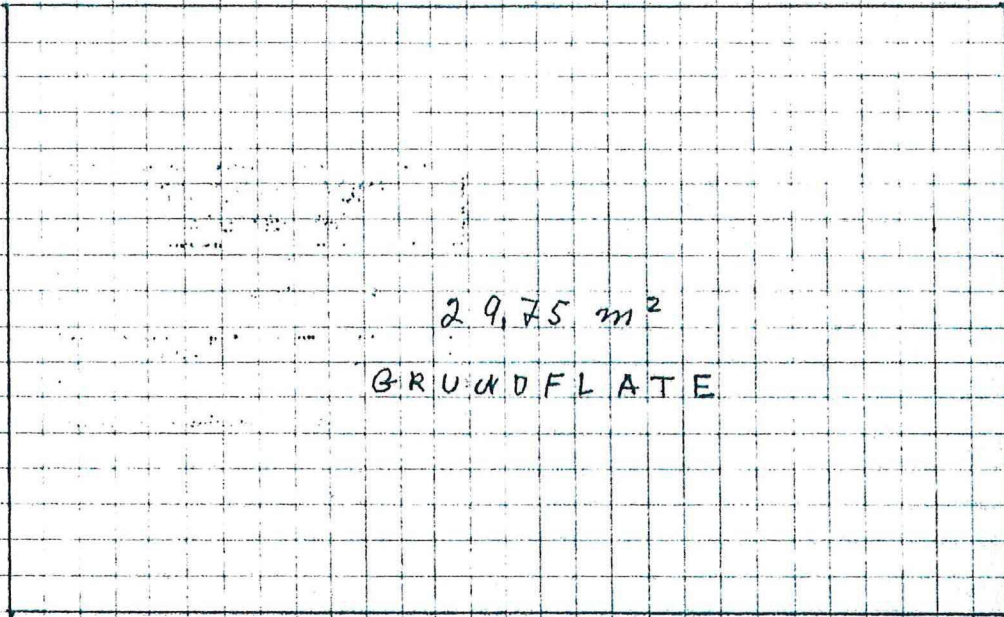


29,75 m²

4,25 m

GRUNDFLATE

BYGNINGSJEFEN I LINDØS
 25. MAR 1995
 HANDSAMV. DEN


7,5 m

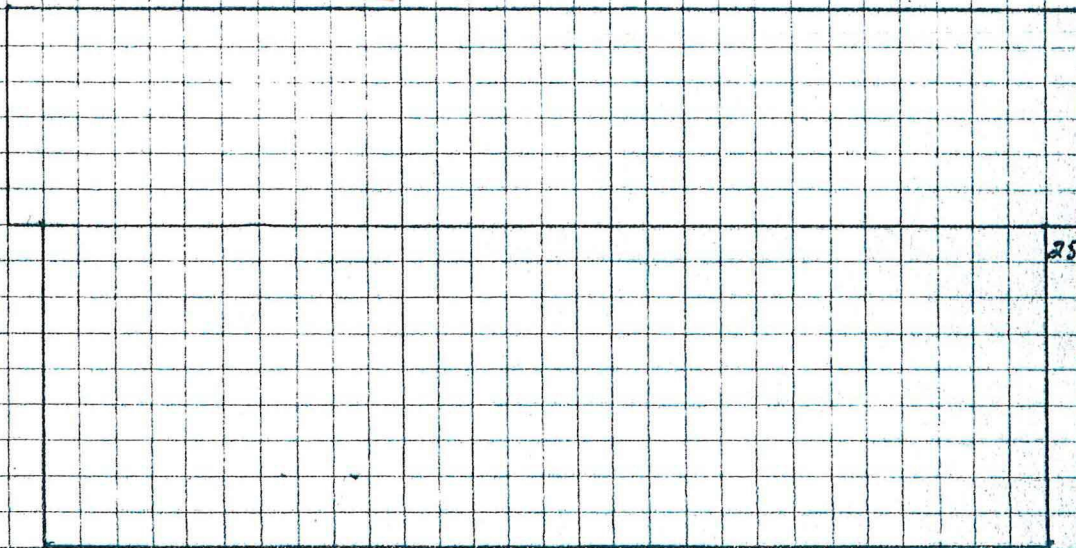

25 cm

ØST OG VEST ER LIKE

Naust, Nord

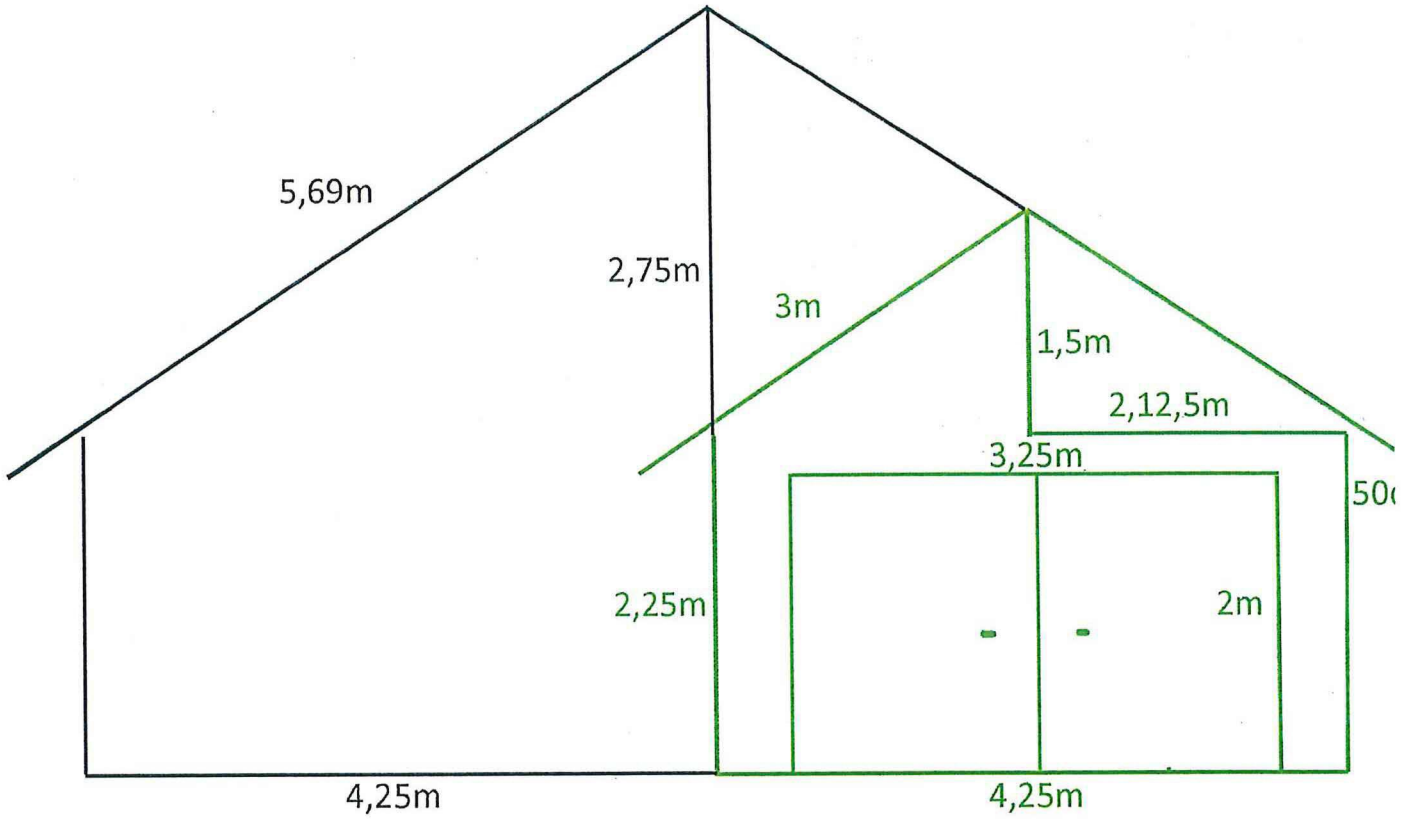


■ = Gammelt bygg

■ = Nybygg

Vedlegg 8

INDUST, ØST
NØST SØR

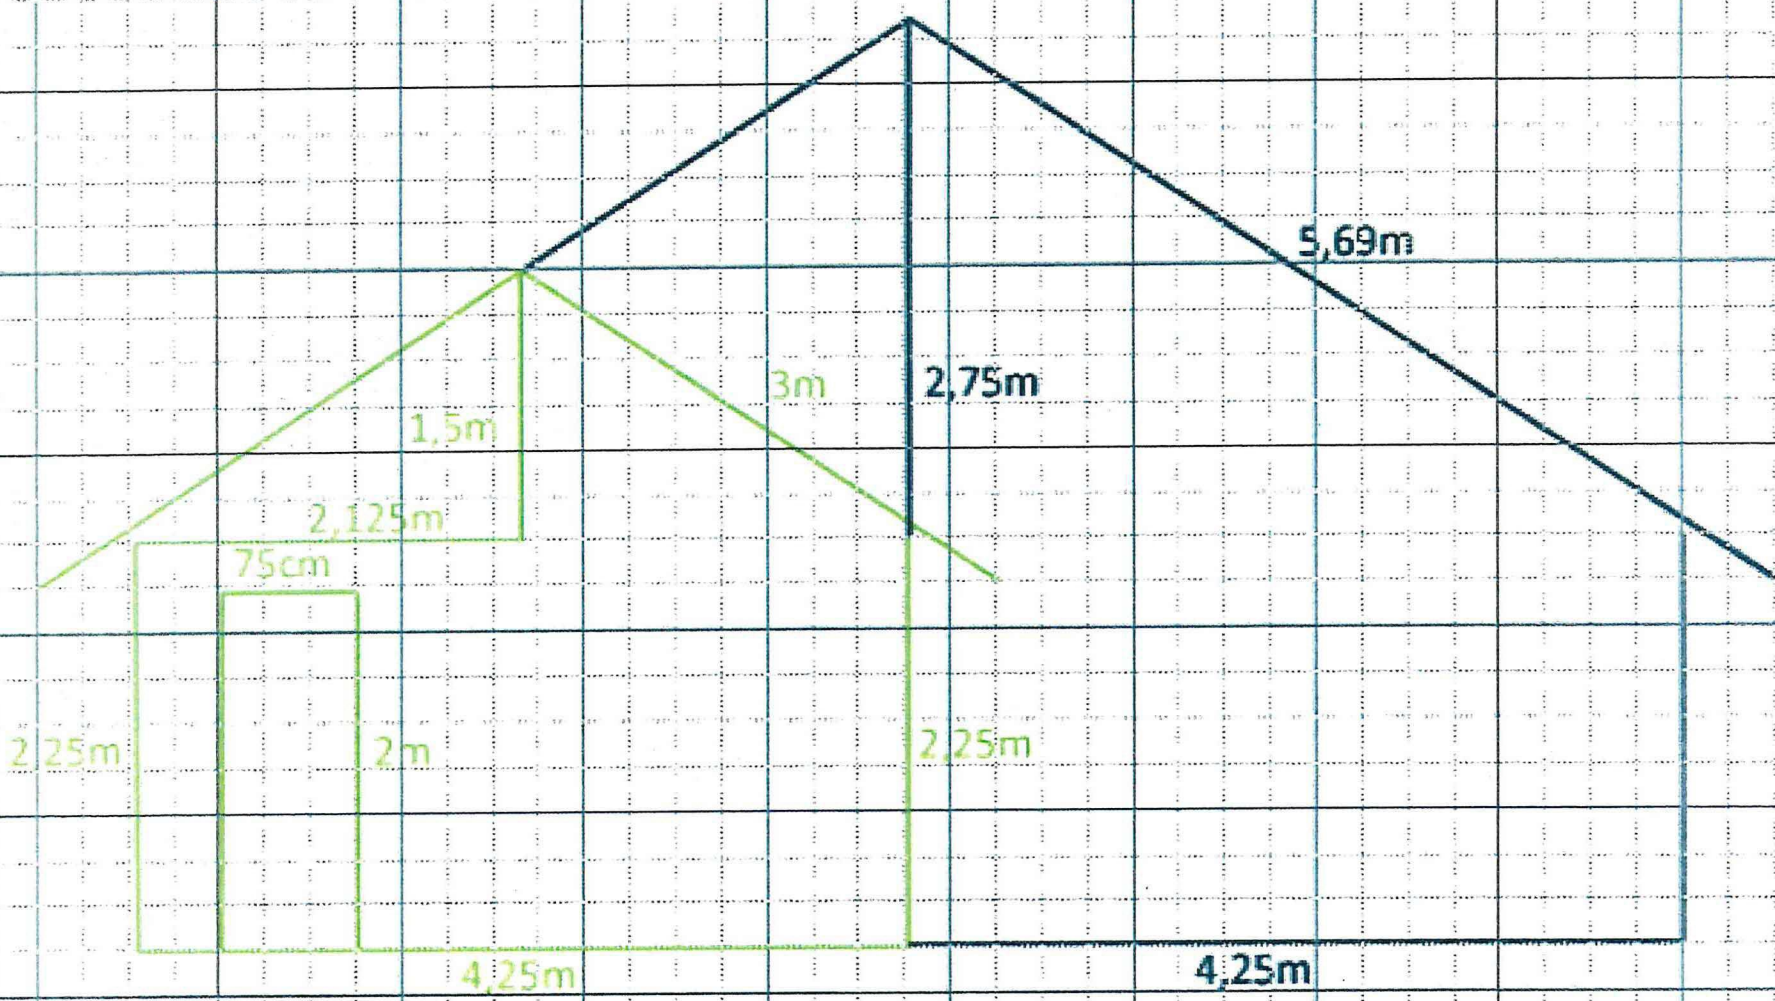


- = Gammelt bygg
- = Nybygg

Vedlegg 9

NØST ØST

9,5m

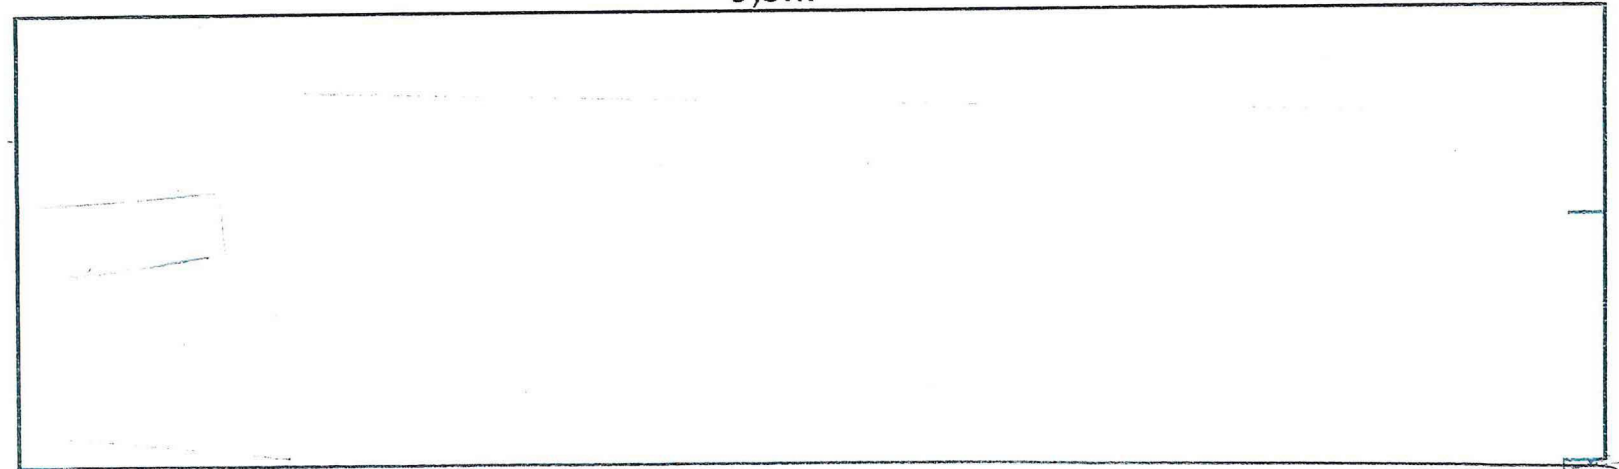


NORD




SØR



9 m

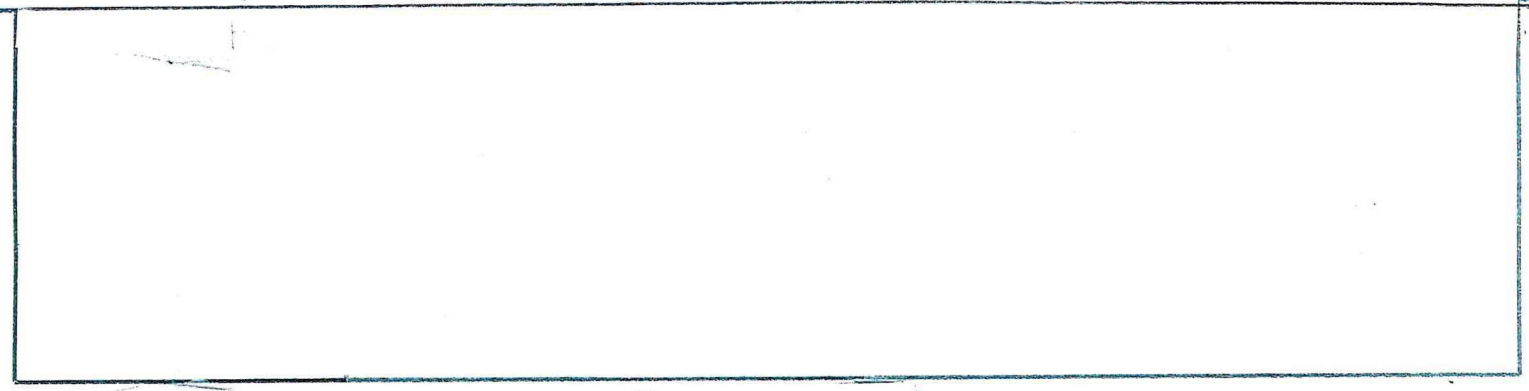


Vedlegg 10

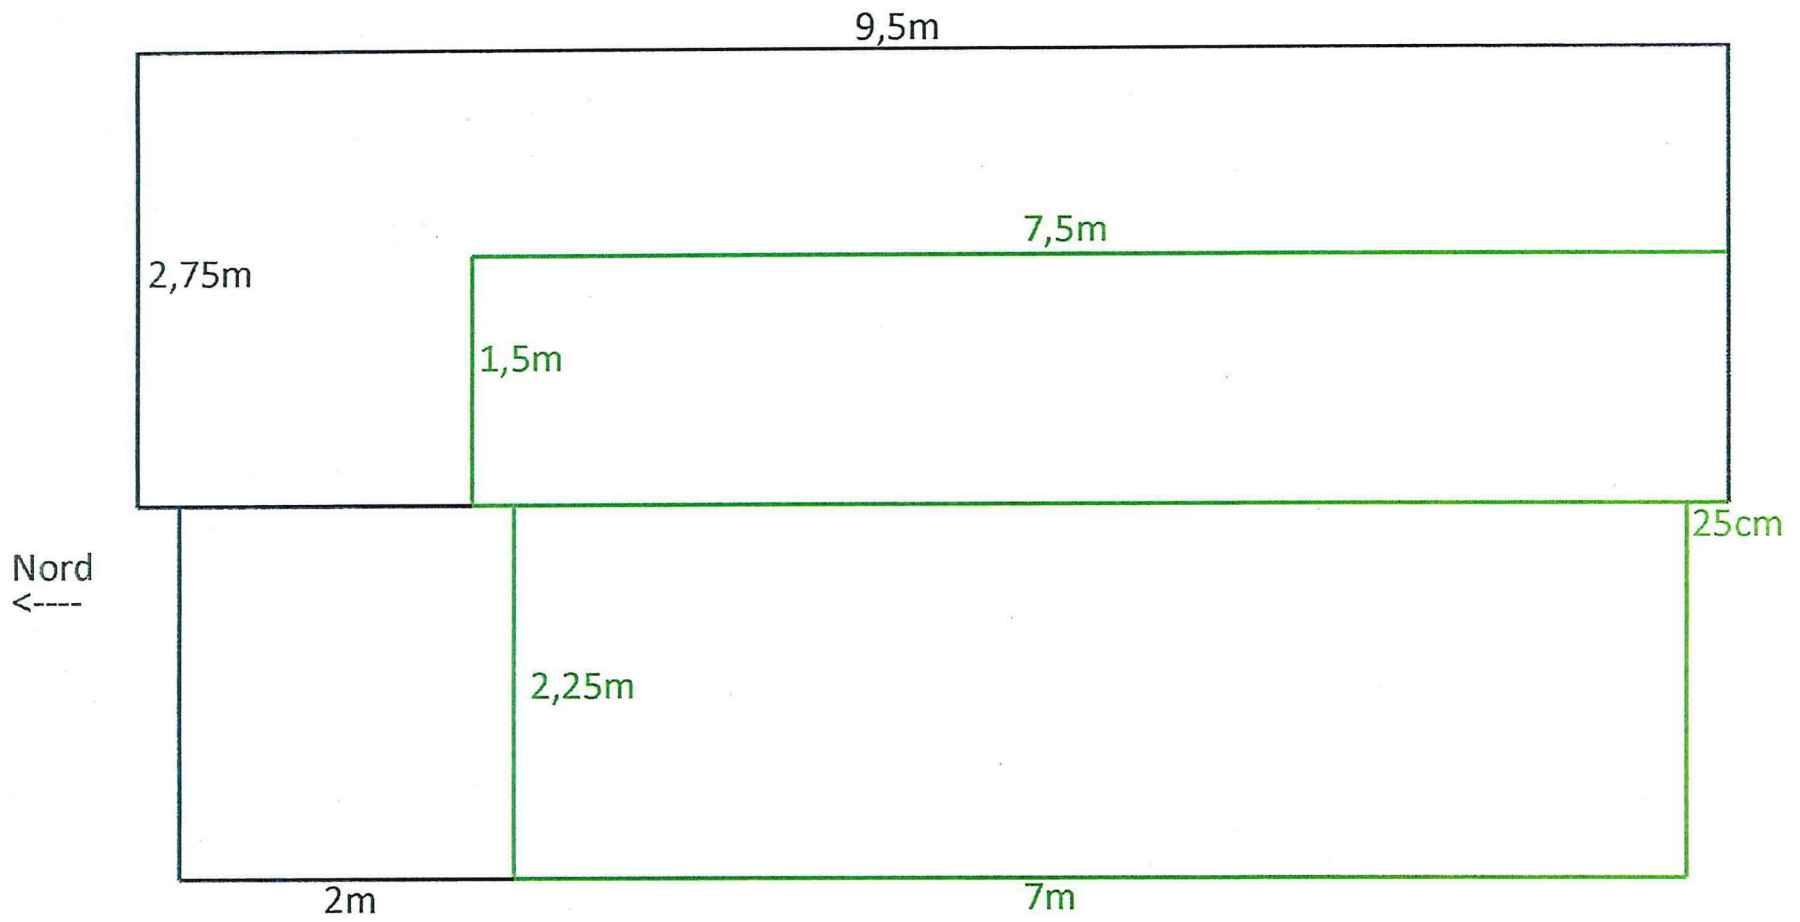

Tegning av ferdigstilt naust

Vedlegg 11

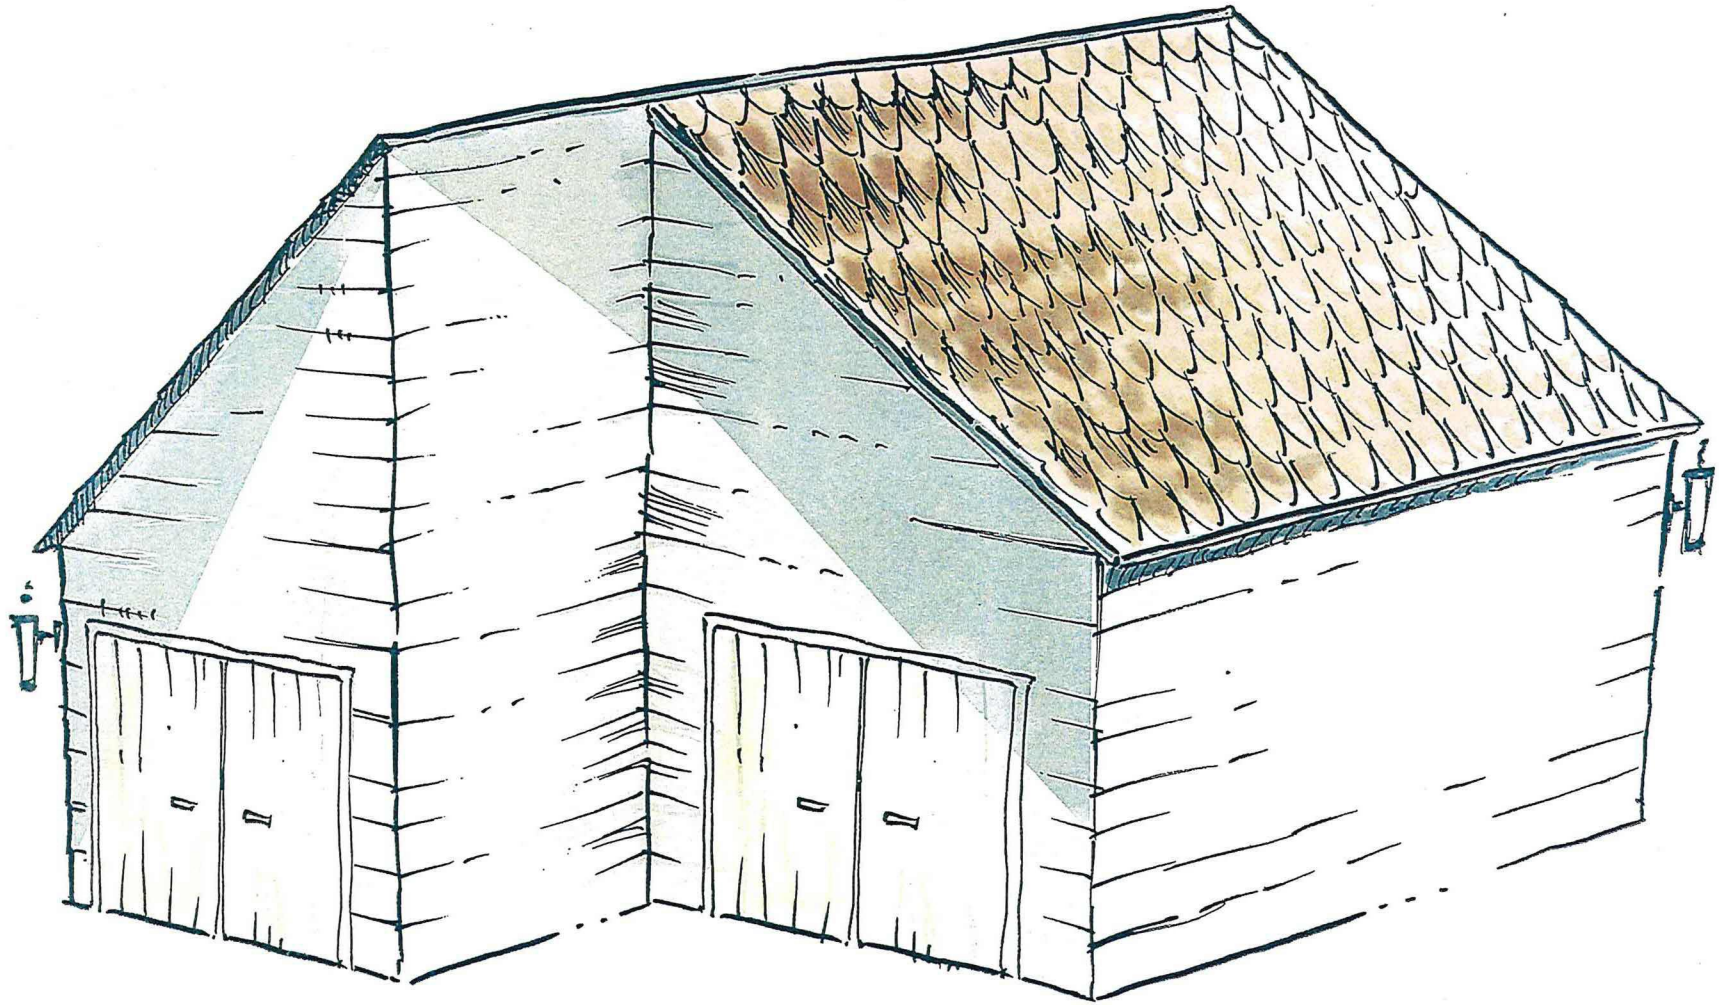

Vedlegg 12



Eksisterende → Ser

Vedlegg 13



Eksisterende → Vest

Vedlegg 14



Eksisterende → øst