


Nhdigi.no

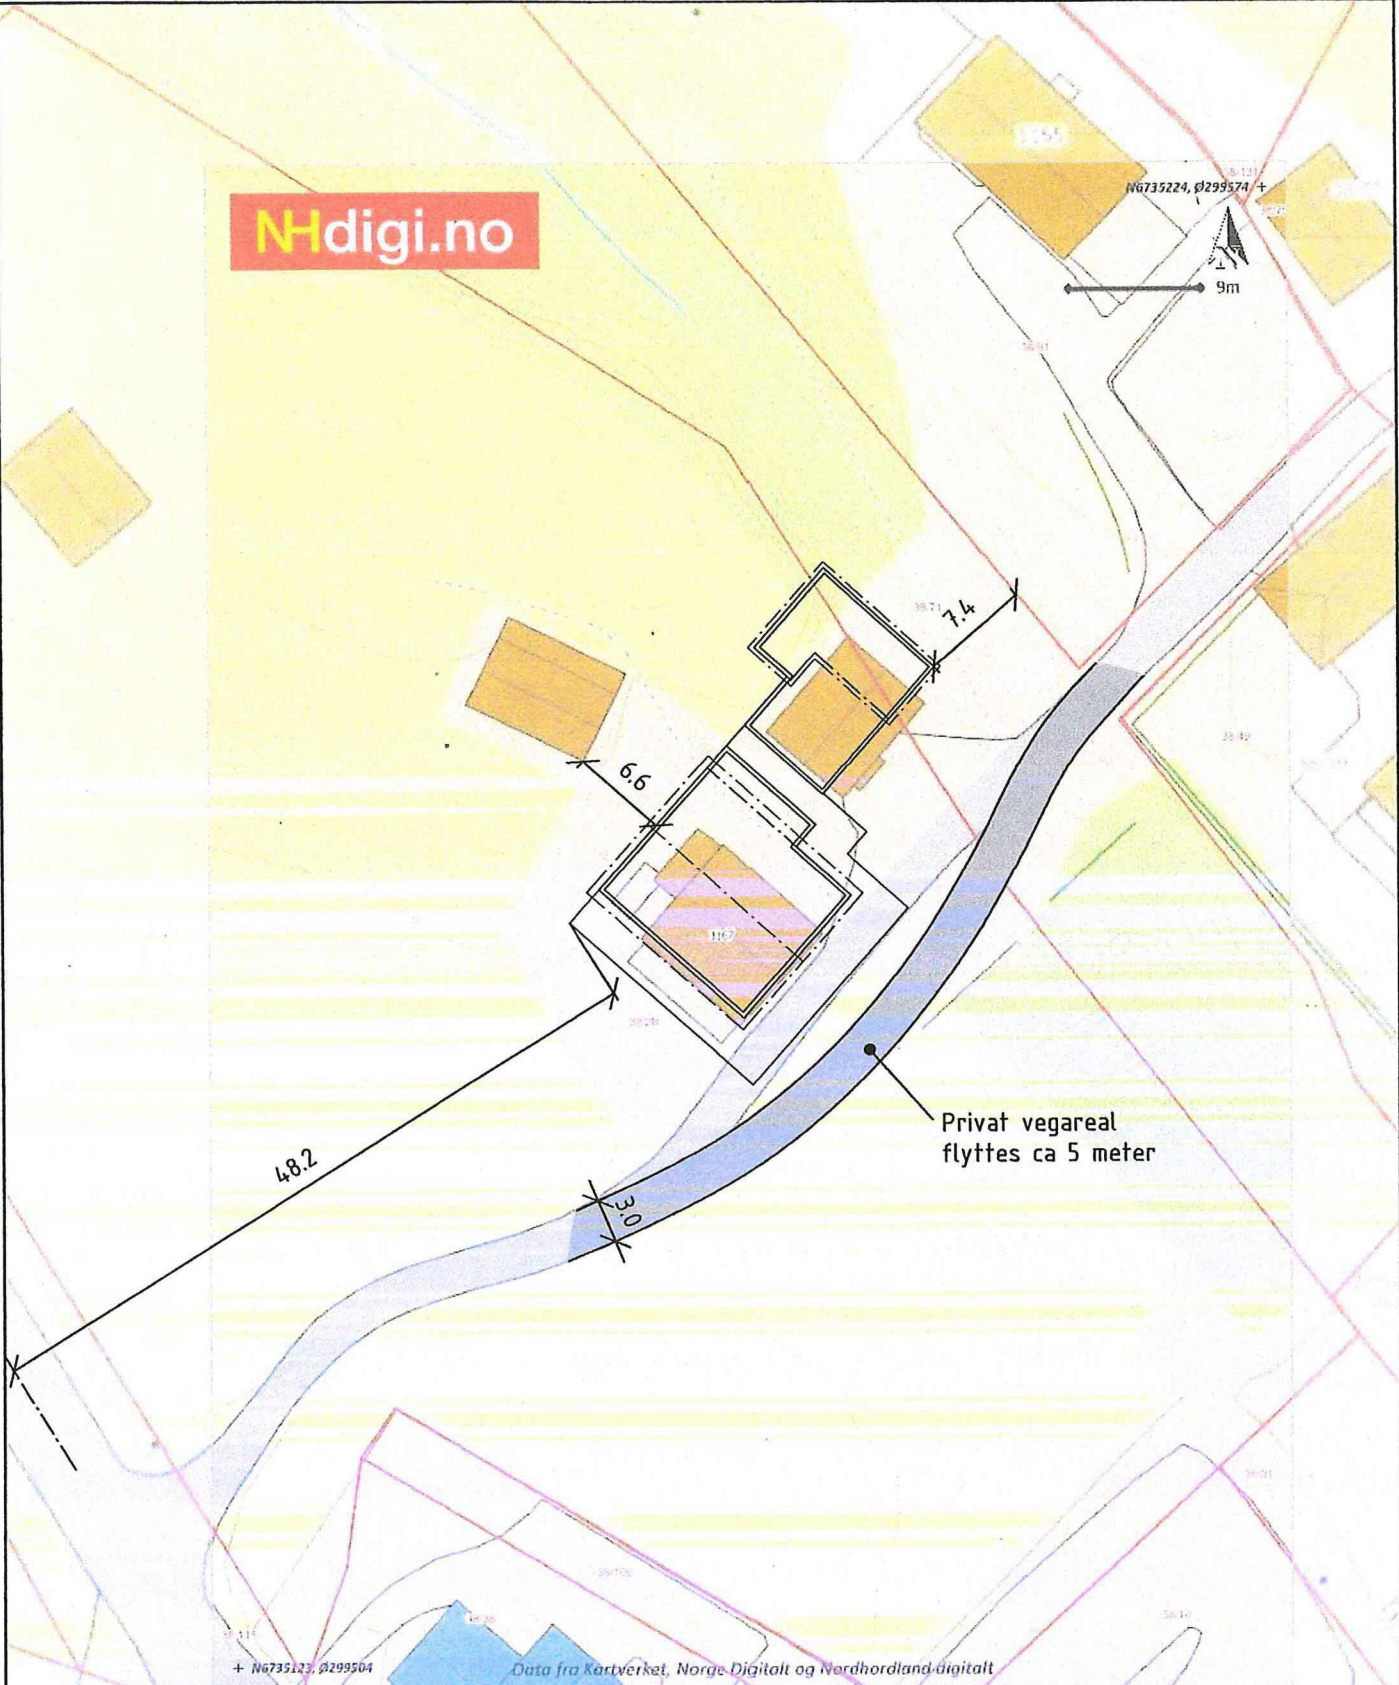

+ N6735123, Ø299504 Data fra Kartverket, Norge Digitalt og Nordhordland digitalt

Uttaksdato kart : 11.01.2019

Dato 11.01.2019	DAK R.Sætre	Målenhet m.	Målestokk A4 1:500	Asle Øvstedal og Malin Carlsen Mykingvegen 1169, 5957 MYKING
Filnavn	Underlag:	Godkjent		

Villa Rasmus
GBnr 38/28, Myking. Lindås kommune.
Situasjonsplan

01629-701

CAD SERVICE VEST
tlf 930 124 35 fax 401 150 66 www.CadServiceVest.com