

Målte Grenser	Storre bustader
Registrerte Grenser	Hytte/feriehuis
Udefinert grenser	Garasje/uthus
Terrengmålte grense	Industri/lager
Konstruert grensepunkt	Andre bygge
Bolig	
Bustad m/leilighet	
Våningshus	

**Lindås kommune**  
Geodata avdeling



Dato: 2014.08.27  
Sign: liha

N  
Målestokk  
1:1000

### TEGNFORKLARING

- BEBYGGELSE & ANLEGG**
  - Takflate nybygg
  - Terrasse/balkong nybygg
  - Takflate eksisterende bebyggelse
  - Takutstikk/Møneretning
- SAMFERDSEL OG INFRASTRUKTUR**
  - Adkomst/veg
  - Parkering
  - Gangarealer/Trapp/Mur
- FRI- OG GRØNTAREALER**
  - Oppholdsareal
  - Fri- og grøntareal
- LINJESYMBOLER**
  - Byggegrense
  - Eiendomsgrense
  - Mur/Skjæring/Fylling
  - 14.37 Avstander/Målsetting

### REFERANSEPUNKTER

Løpenummer	N-koordinat	E-koordinat
001	6741909.136	285213.338
002	6741903.882	285214.585
003	6741899.866	285213.688
004	6741894.807	285214.889
005	6741893.051	285207.495
006	6741895.970	285206.802
007	6741896.109	285207.386
008	6741900.195	285206.416
009	6741902.196	285207.482
010	6741907.450	285206.235

### AREALER/UTNYTTING

Tomt 858 m2






UTSNITT SITUASJONSPLAN  
M=1:500

Revisjon	Dato	Beskrivelse	Utarbeidet av	Godkjent
<b>NINA LOKØEN &amp; JAN OLAV MOSEVOLL</b>				
SITUASJONSPLAN NYBYGG: HYTTE				Dato 04.09.14
GNR 81/BNR 61, RISASJØEN I LINDÅS KOM.				Utarbeidet av GOB
				Godkjent av JOM
				Målestokk 1:1000/1:500
				Jobbnummer <b>2214.02</b>
				Tegningsnummer 001
				Revisjon



Fjøsangerv. 50C - 5059 Bergen  
Tlf. 5538 7870 Fax.5538 7871  
bergen.anko.no - www.anko.no



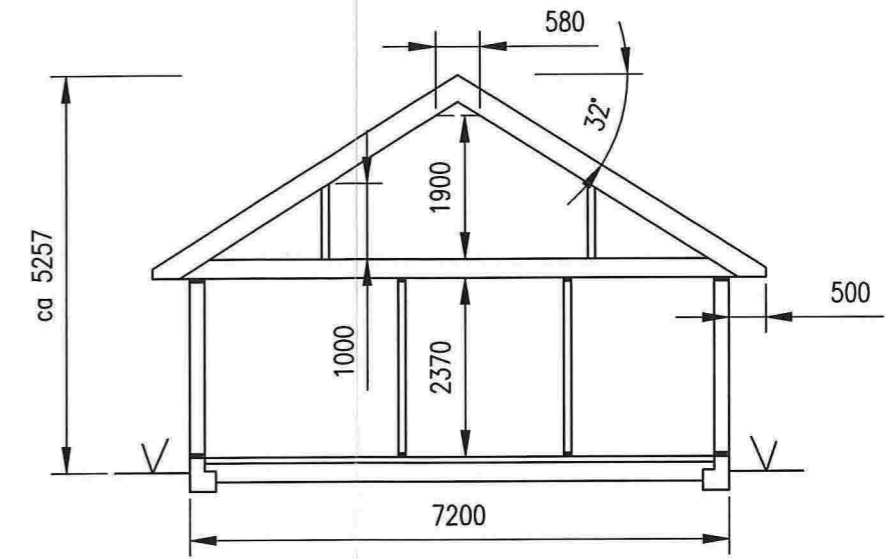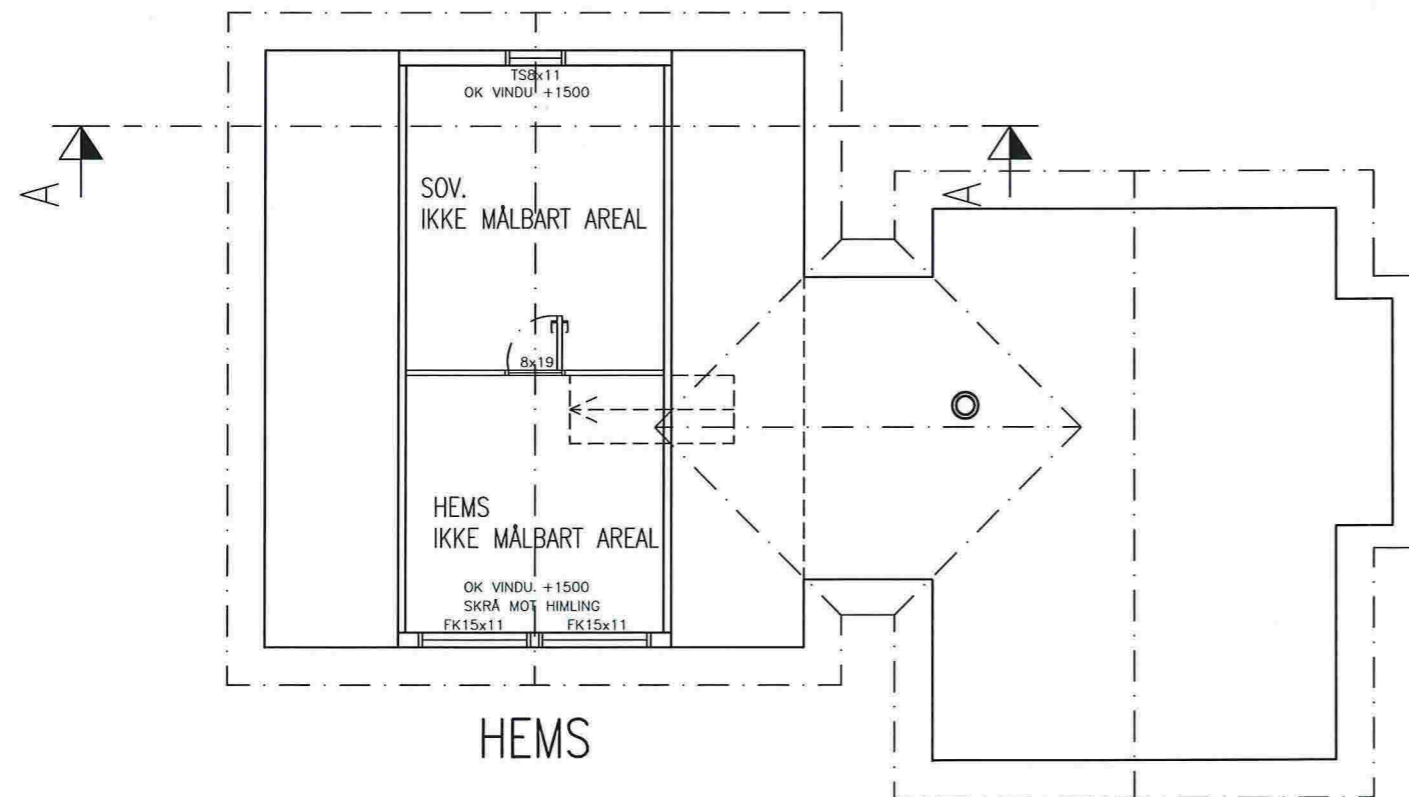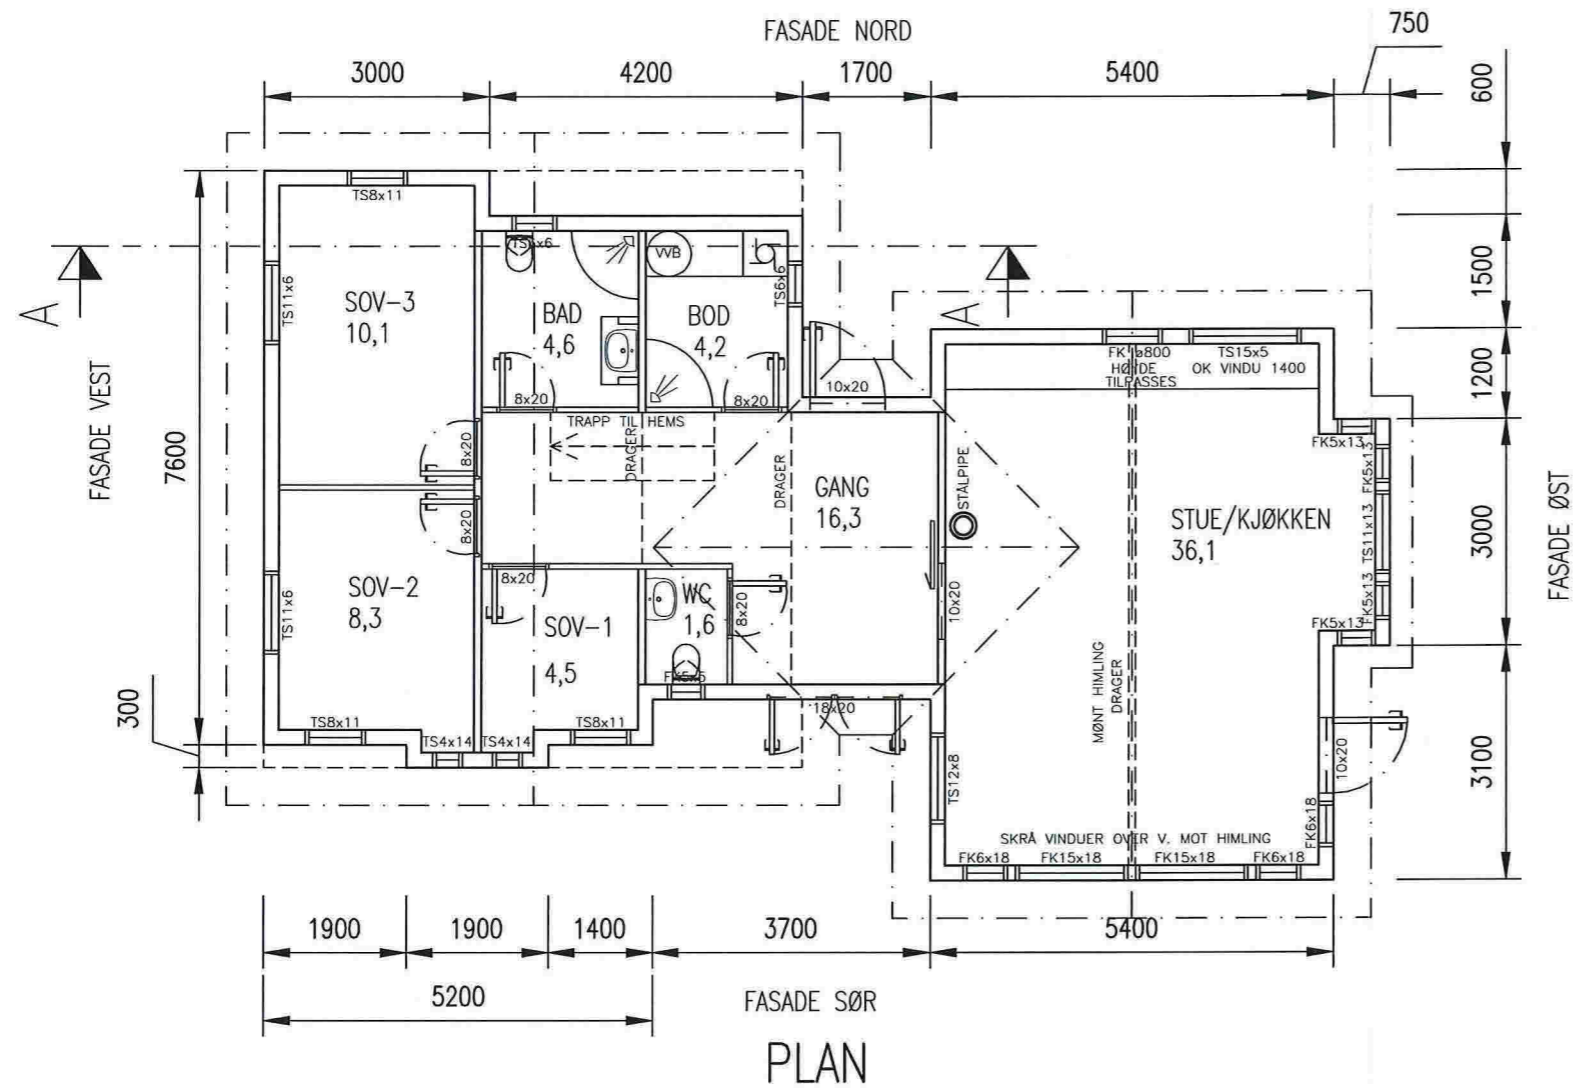

BTA:	100,0 M2
BYA:	100,0 M2
BRA:	89,1 M2

NB!  
DERSOM ANNET IKKE ER BESKREVET, KAN TEGNINGEN KUN BRUKES SOM ANMELDESESTEGNING I BYGGESAK. ARBEIDSTEGNINGER MÅ LEVERES SEPARAT.

REV. DESCRIPTION	DATE/SIGN	<p>OBS!</p> <ul style="list-style-type: none"> <li>* TEGNINGEN KAN PRINTES I FEIL SKALA</li> <li>* IKKE TA MÅL DIREKTE PÅ TEGNING</li> <li>* BRUK BARE OPPGITTE MÅL</li> </ul>	<p>I HENHOLD TIL LOWERK ER DENNE TEGNINGEN ARKOCONSULT AS SIN EIENDOM. DENNE TEGNINGEN KAN IKKE BLI BRUKT, OFFENTLIGGJORT ELLER GIS VIDERE TIL TREDJEPART UTEN VÅRT SKRITLIGE SAMTYKKE. OVERTREDELSE AV DETTE KAN SØKSMÅL.</p>
	<p>JAN OLAV MOSEVOLL NY HYTTE, LINDÅS</p>		<p>REVISION/DATE:</p> <p>PROJECT NO.: 2014195</p>
<p>PLAN OG SNITT</p>		<p>DRAWING NO.:</p> <p>49714195A01</p>	
<p><b>arkoconsult</b> ARKOCONSULT AS, Postboks 103, 5291 Valest.f. Tel.: 56390003 - Fax.: 56191130 - Mob.: 93241511 Mail: post@arkoconsult.no - Org.nr.: 997089782 MVA</p>		<p>SCALE: 1:100</p> <p>FORMAT: A3</p>	<p>DATE: 12.08.14</p>
		<p>CHECKED:</p>	<p>DATE:</p>