




FASADE SØR

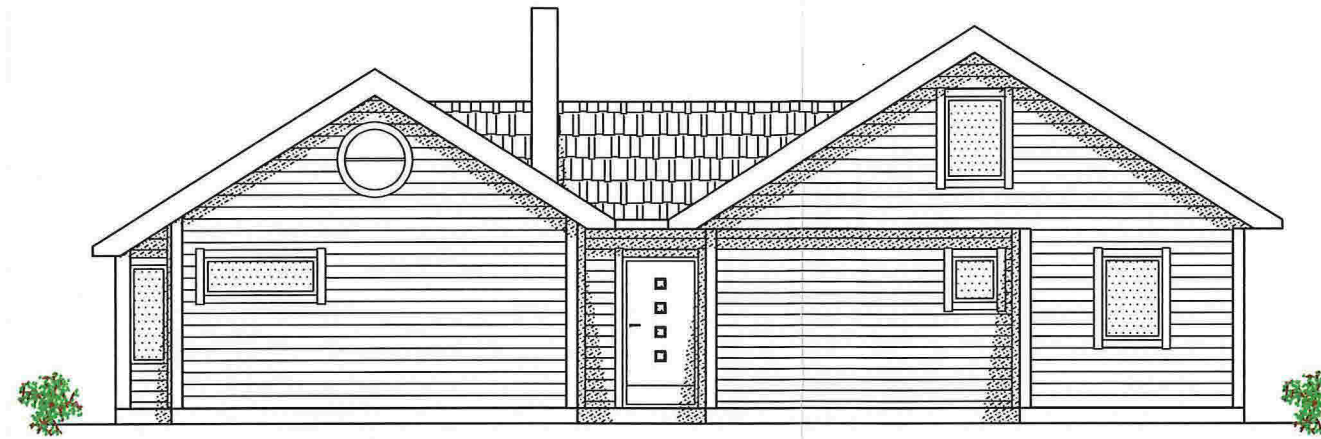


FASADE NORD

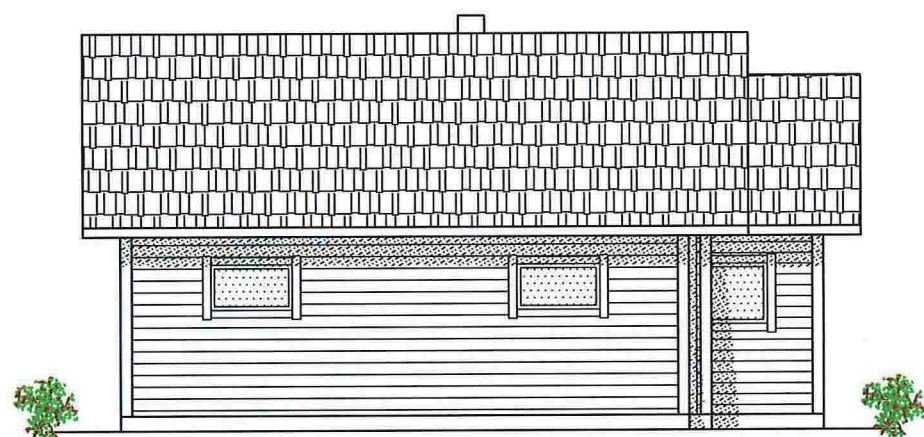

FASADE VEST

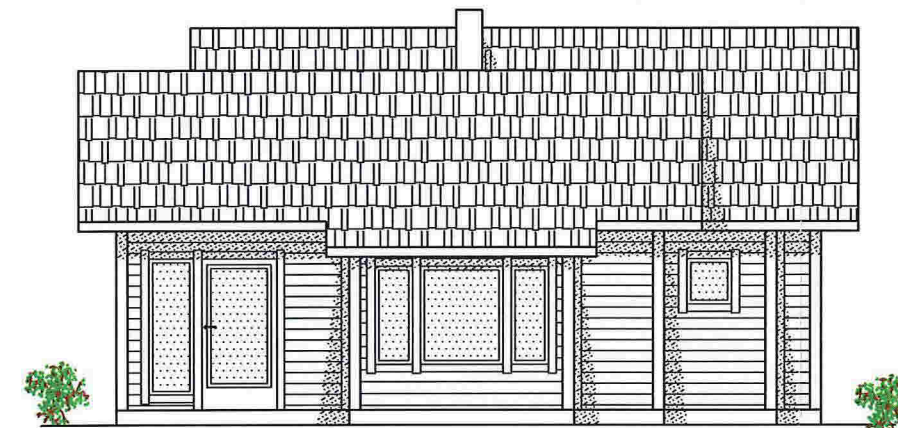




FASADE ØST

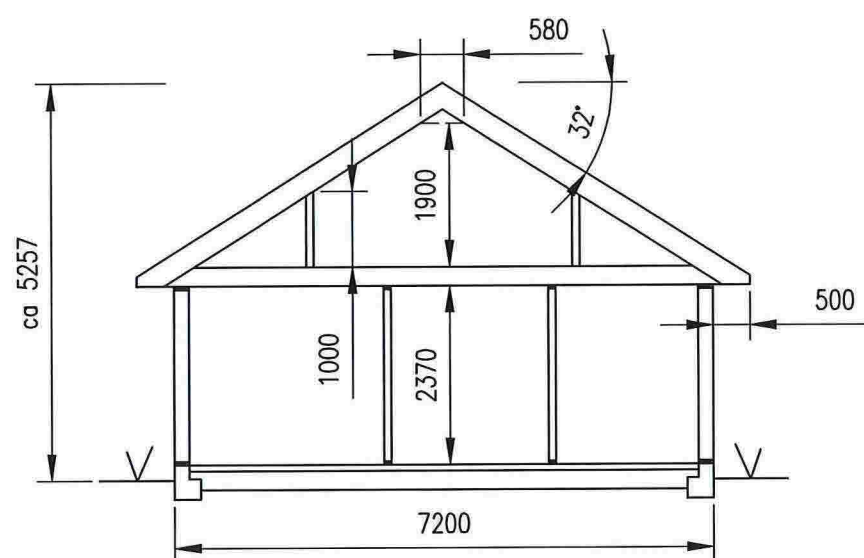

SNITT A-A

DERSOM ANNET IKKE ER BESKREVET, KAN TEGNINGEN KUN BRUKES SOM ANMELDESESTEGNING I BYGGESAK. ARBEIDSTEGNINGER MÅ LEVERES SEPARAT.

DATE/SIGN	OBS! * TEGNINGEN KAN PRINTES I FEIL SKALA * IKKE TA MÅL DIREKTE PÅ TEGNING * BRUK BARE OPPGITTE MÅL	I HENHOLD TIL LOWERK ER DENNE TEGNINGEN ARKOCONSULT AS SIN EIENDOM. DENNE TEGNINGEN KAN IKKE BLI BRUKT, OFFENTLIGGJORT ELLER GIS VIDERE TIL TREDJEPART UTEN VÅRT SKRITLIGE SAMTYKKE. OVERTREDELSE AV DETTE KAN SØKSMÅL.	
	JAN OLAV MOSEVOLL NY HYTTE, LINDÅS	REVISION/DATE: PROJECT NO.: 2014195	
REV. DESCRIPTION	FASADER OG SNITT	DRAWING NO.: 49714195A02	
	 ARKOCONSULT AS, Postboks 103, 5291 Valest.f. Tel.: 56390003 - Fax.: 56191130 - Mob.: 93241511 Mail: post@arkoconsult.no - Org.nr.: 997089782 MVA	SCALE: 1:100	FORMAT: A3
		DRAWN: LAH	DATE: 12.08.14
	CHECKED:	DATE:	

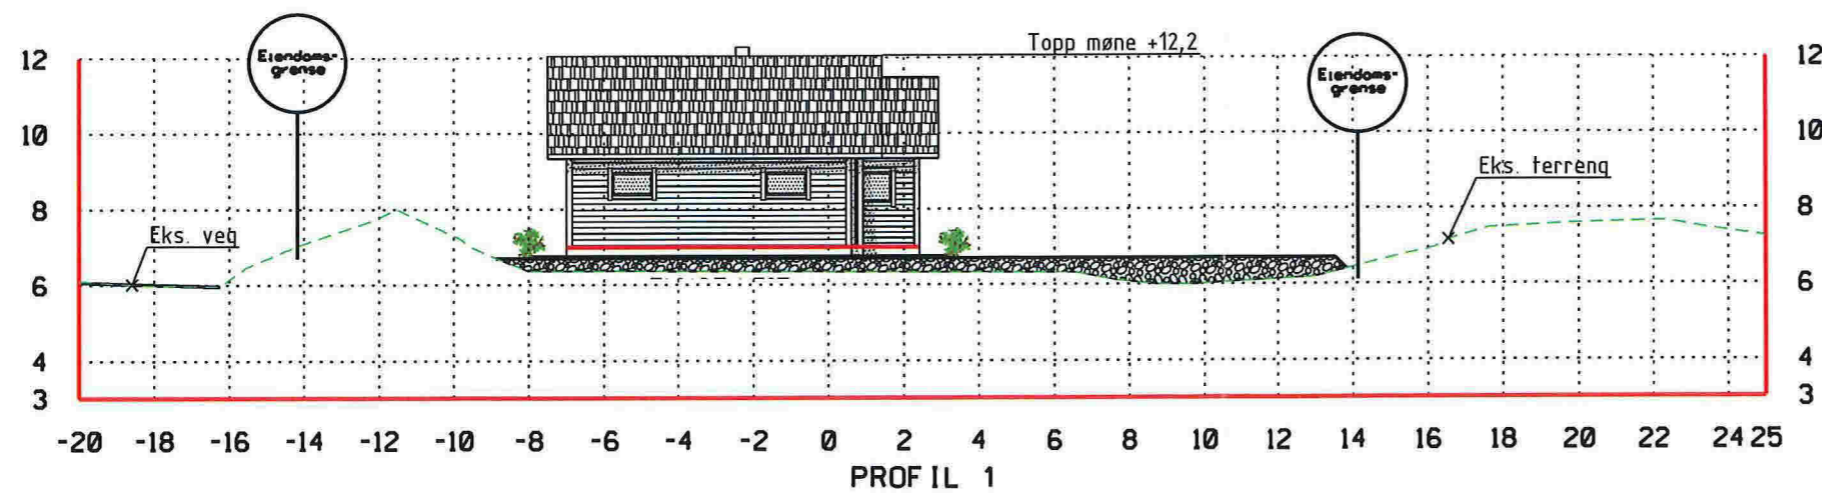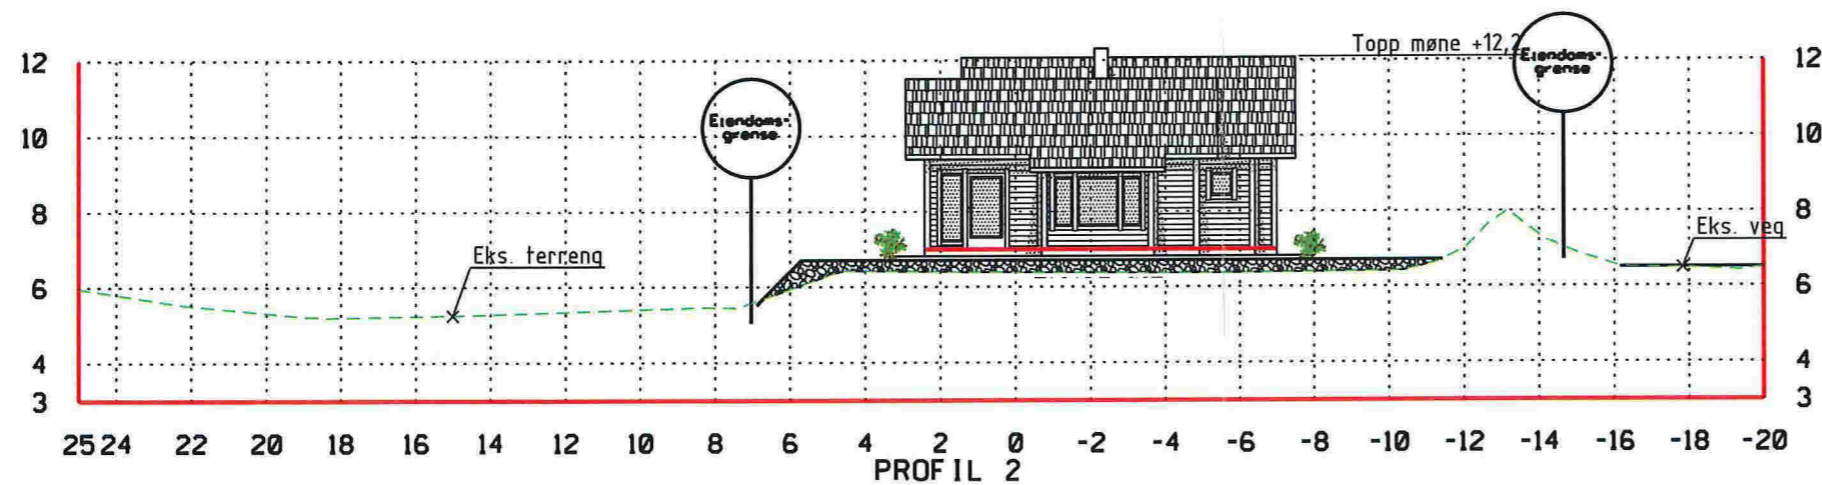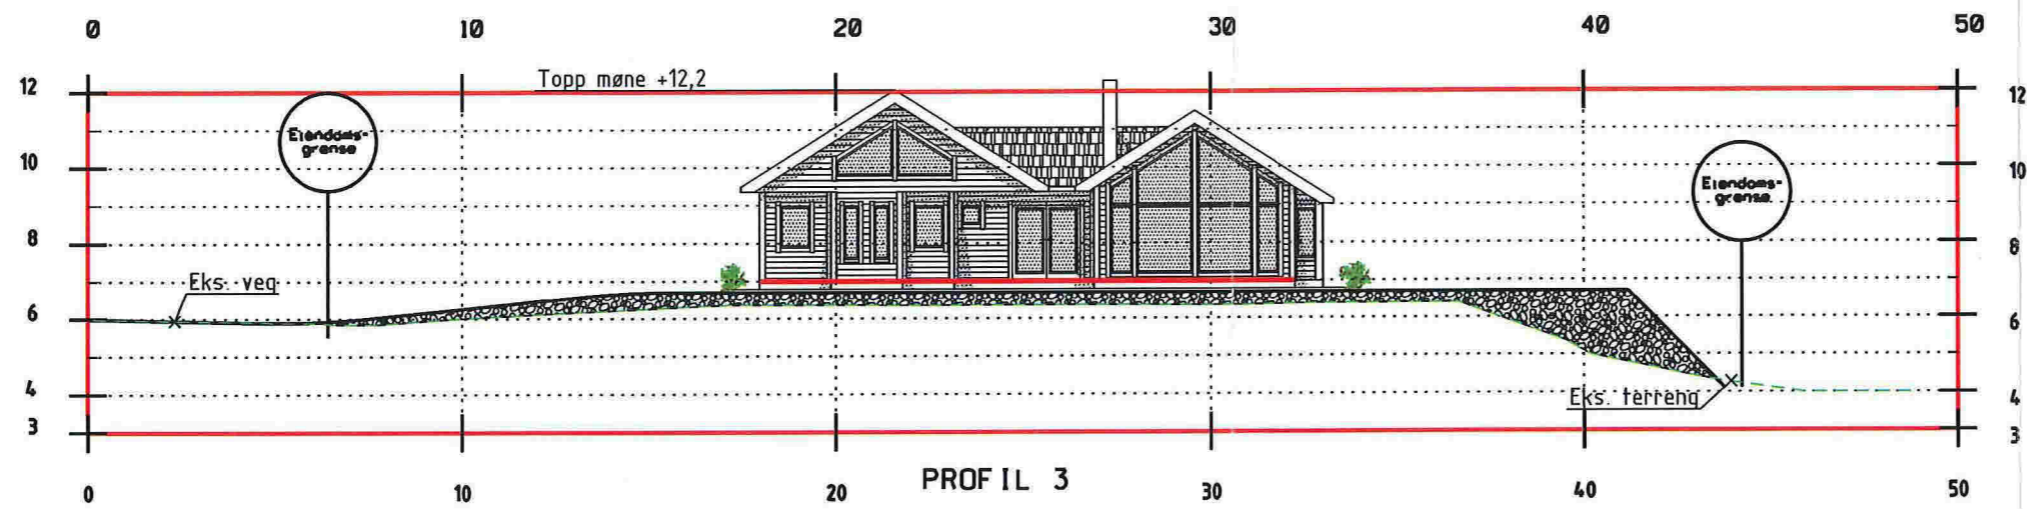

Revisjon	Dato	Beskrivelse	Utarbeidet	Godkjent
NINA LOKØEN & JAN OLAV MOSEVOLL				
PROFILER GRUNN 6 TERRENG				Dato: 04.09.14
GNR 81/BNR 61, RISASJØEN I LINDÅS KOM.				Utarbeidet av: GOB
				Godkjent av: JOM
				Målestokk: 1:200, A3
				Jobbnr: 221402
				Tegningsnr: 001-1
				Beregnet



Fjøsangerv. 50C - 5059 Bergen
 Tlf. 5538 7870 Fax. 5538 7871
 bergen.anko.no - www.anko.no