

Nabosamtykke

Samtykke fra nabo (eier/fester) til oppføring av byggverk nærmere nabogrense enn 4 meter fra felles tomtegrense jf. plan- og bygningsloven § 29-4.

Undertegnede: Aleksandar
Georgiev
som er eier av gnr: 134 bnr: 468
gate-/bruksnavn: Storsteinen 136
samtykker til at min nabo: Øystein
Kvamme
som er eier av gnr: 134 bnr: 352

LINDÅS KOMMUNE	
Klassering	
- 4 APR 2019	
Art. saksnr. <u>19/247</u>	Løpenr.
Saksh.	Tilgangskode

kan plassere følgende tiltak nærmere vår felles nabogrense enn 4 meter:


- Nybygg:
- Tilbygg:
- Påbygg:
- Tiltak:X.....
- Annet (beskriv):

Samtykket er basert på følgende dokumenter:

- Situasjonsskart datert: 26/3-19
- Tegning(er) datert: 26/3-19

Samtykket begrenses til 0 meter fra felles grense.

Dato: 26/3-19 Signatur: [Signature]

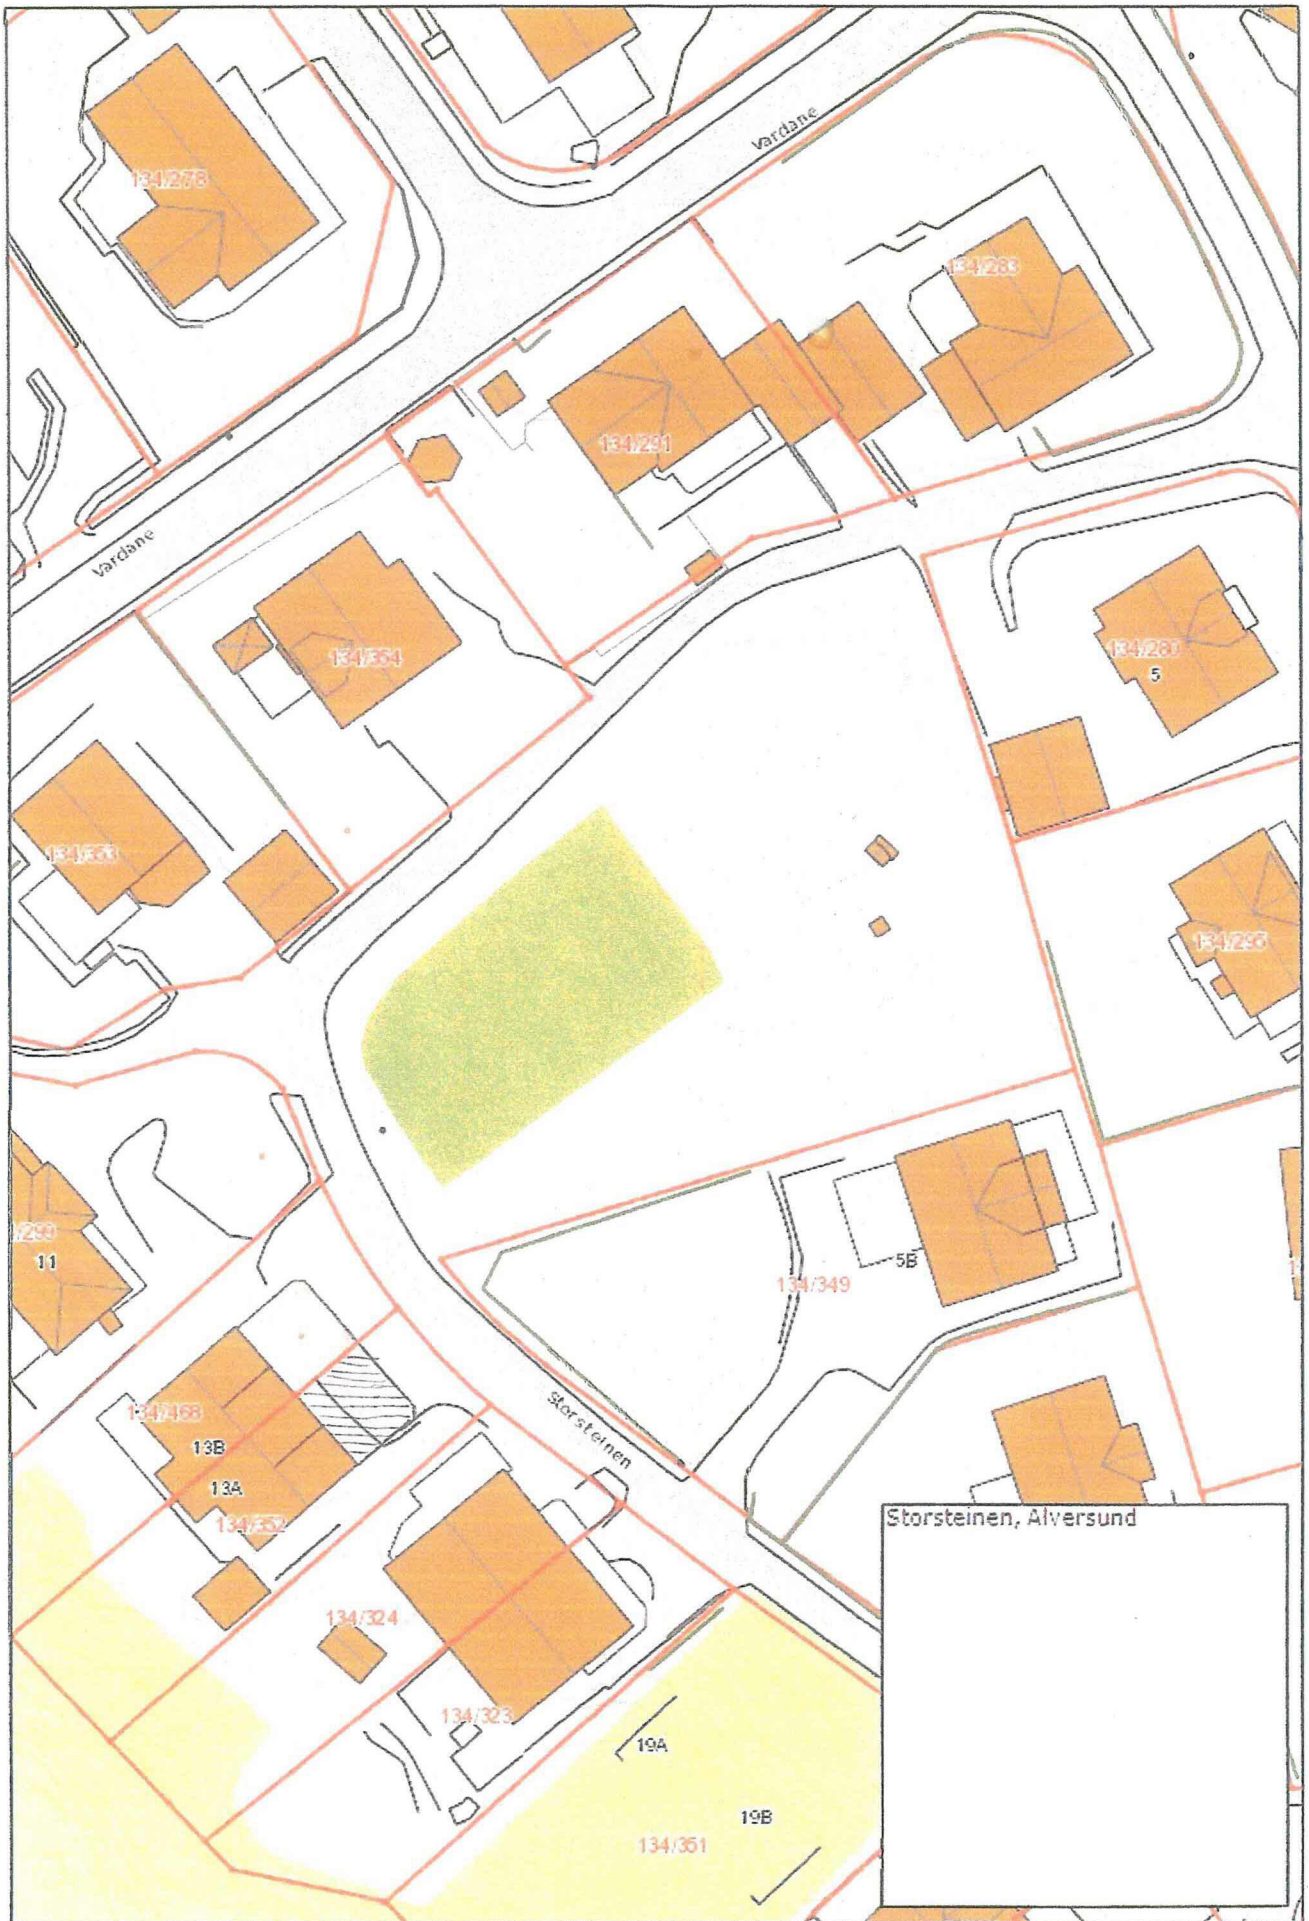

Vedlegg D1
26/3-19