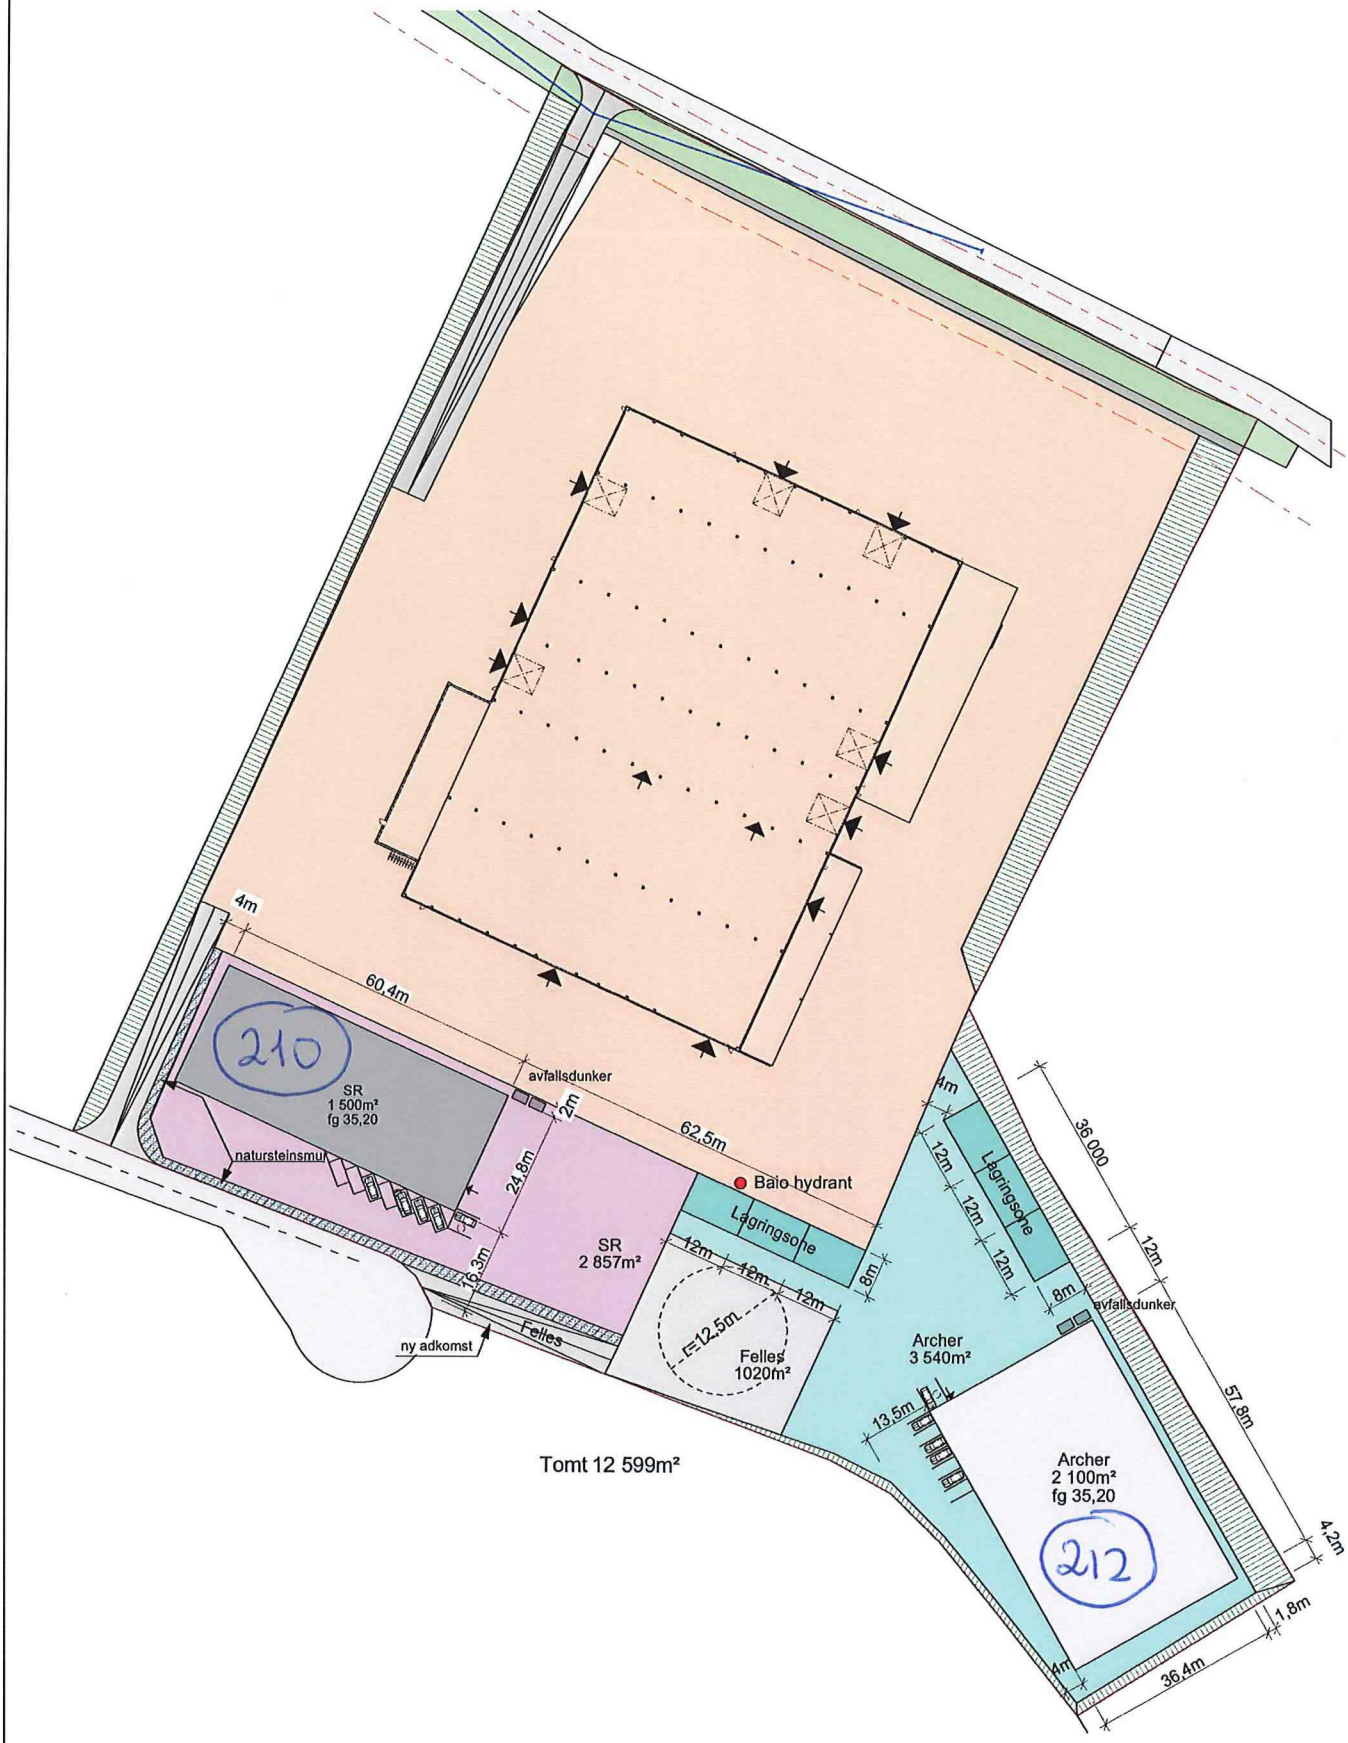

Tiltakshaver:	Dato:	Tegningsnr.:	Tegning:	TEGNAREN
Archer Norge AS Mongstad 5954 Mongstad	10.12.2018	A10-01	Situasjonsplan	Åge Grude Roskiå 17, 4365 Nærbø Tlf. 478 62 336 aage.grude@gmail.com
	Gnr/Bnr: 50/1	Målestokk: 1:1000		