

	Gnr.134 bnr.447- Vardane 147
	SITUASJONSPLAN
	14.09.2014
	Målestokk 1:300
Medaas Oppmåling	



**Profil 3  
Gnr. 134 bnr. 447**

Medaas Oppmåling  
 Littlevika 47, 5914 Isdalste  
 Tlf: 48287186, E-Post: kjameda@online.no

Tegnet av km	Saksbehandler
Sidemannskontr.	Prosjektansvarlig
Dato 07.09.2014	Målestokk 1: 200
Proj.nr.	1: 200
Tegn.nr. 2	Rev.




**Profil 2  
Gnr. 134 bnr.447**

Medaas Oppmåling

Litevika 47, 5014 Isdalste  
Tlf: 48287188, E-Post: kjameda@online.no

Tegnet av km	Saksbehandler
Sidemannskont.	Prosjektansvarlig
Dato 11.09.2014	Målestokk 1: 100
Prosj.nr.	1: 100
Tegn.nr. 3	Rev.

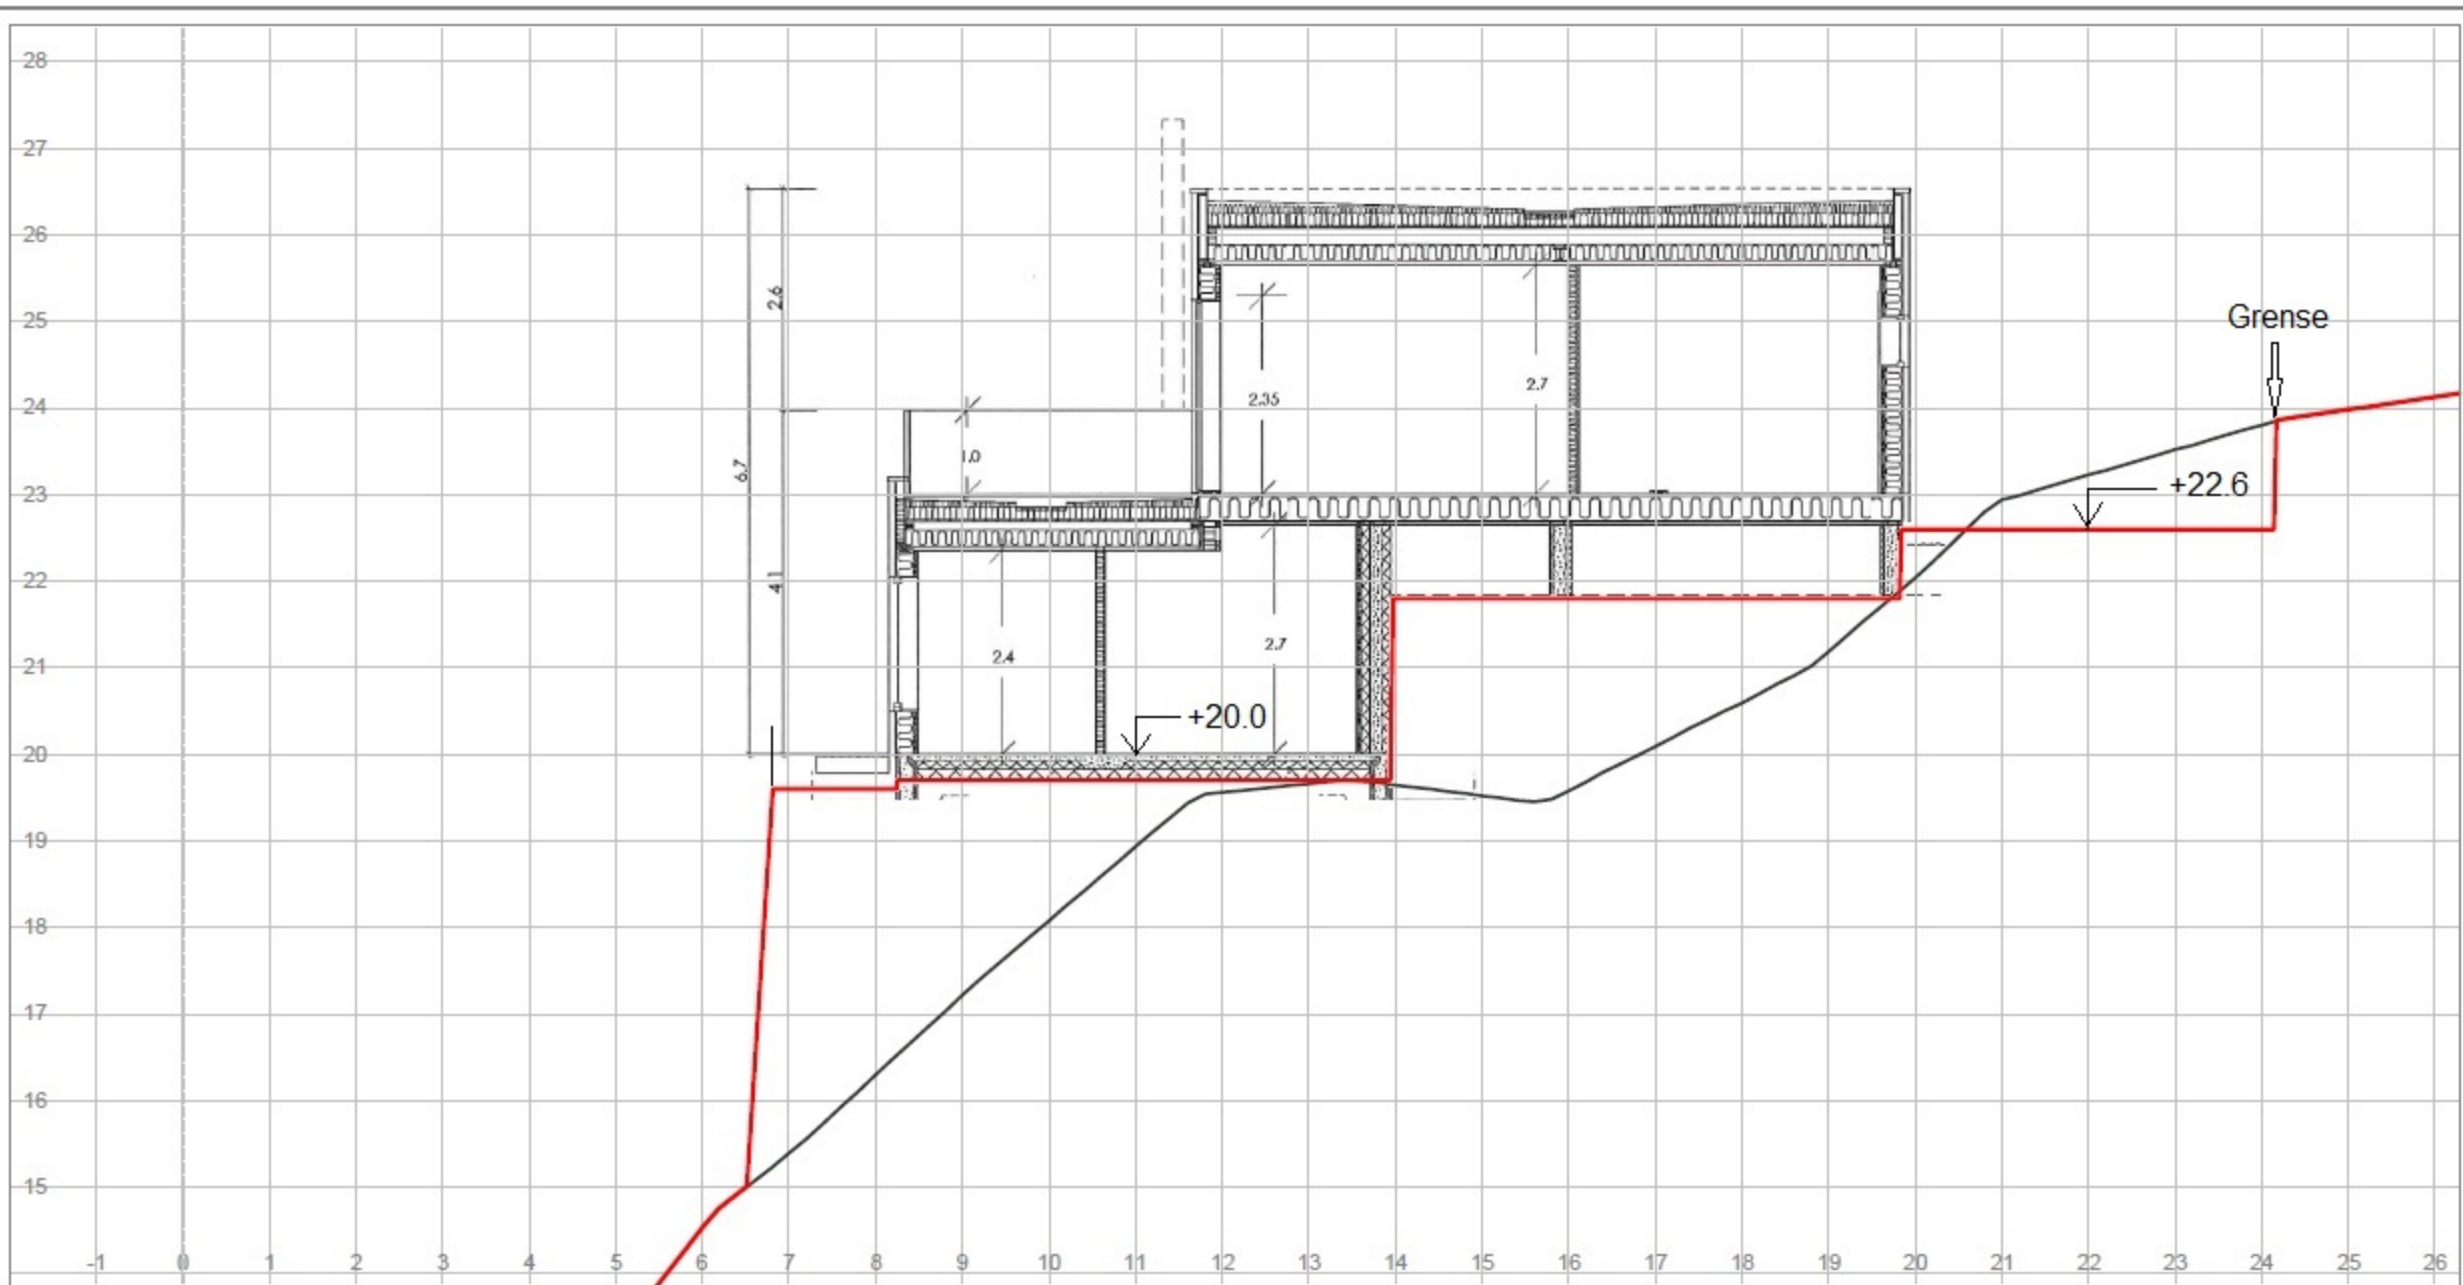

Grense



Grense



+22.6


+20.0

**Profil 1**  
**Gnr. 134 bnr. 447**

Medaas Oppmåling

Littlevika 47, 5914 Isdalstø  
Tlf: 48287186, E-Post: kjameda@online.no

Tegnet av km	Saksbehandler
Sidemannskontr.	Prosjektansvarlig
Dato 06.09.2014	Målestokk 1: 100
Prosj.nr.	1: 100
Tegn.nr. 1	Rev.

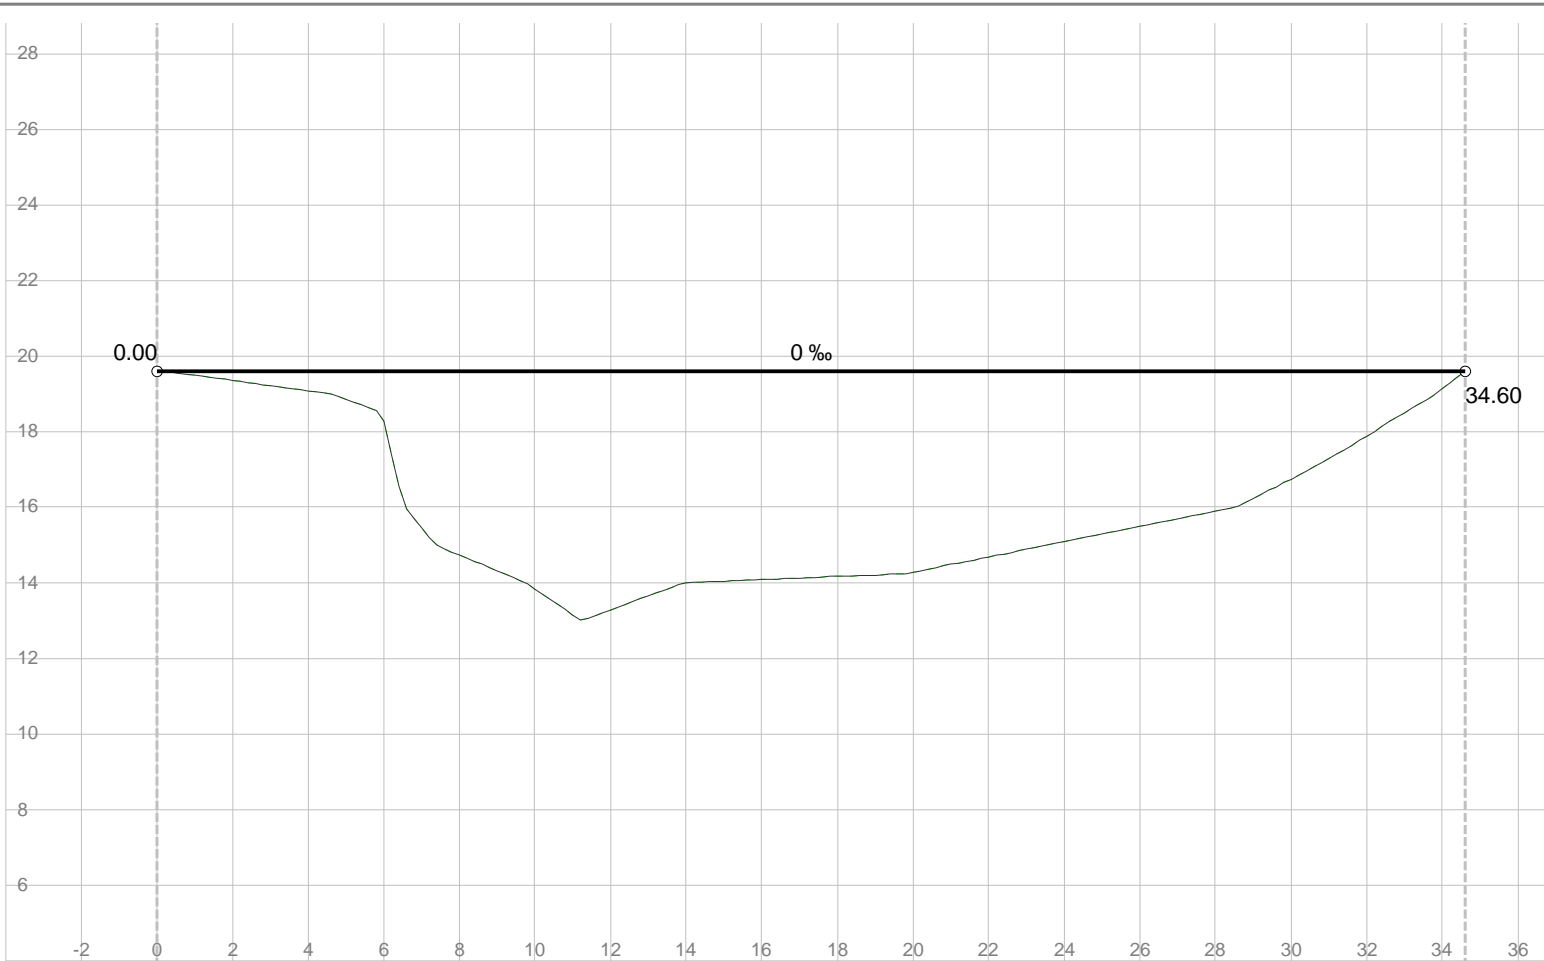

<b>Profil h.</b>	19.60	19.60	19.60	19.60	19.60
<b>Terreng h.</b>	19.60	13.83	14.28	16.74	19.59


**Gnr. 134 bnr. 447**  
**Lengdeprofil Mur mot sør-vest**

**Medaas Oppmåling**

Littlevika 47, 5914 Isdalstø  
 Tlf: 48287186, E-Post: kjameda@online.no

Tegnet av <b>km</b>	Saksbehandler
Sidemannskontr.	Prosjektansvarlig
Dato <b>11.09.2014</b>	Målestokk <b>1: 200</b>
Prosj.nr.	<b>1: 200</b>
Tegn.nr. <b>1</b>	Rev.



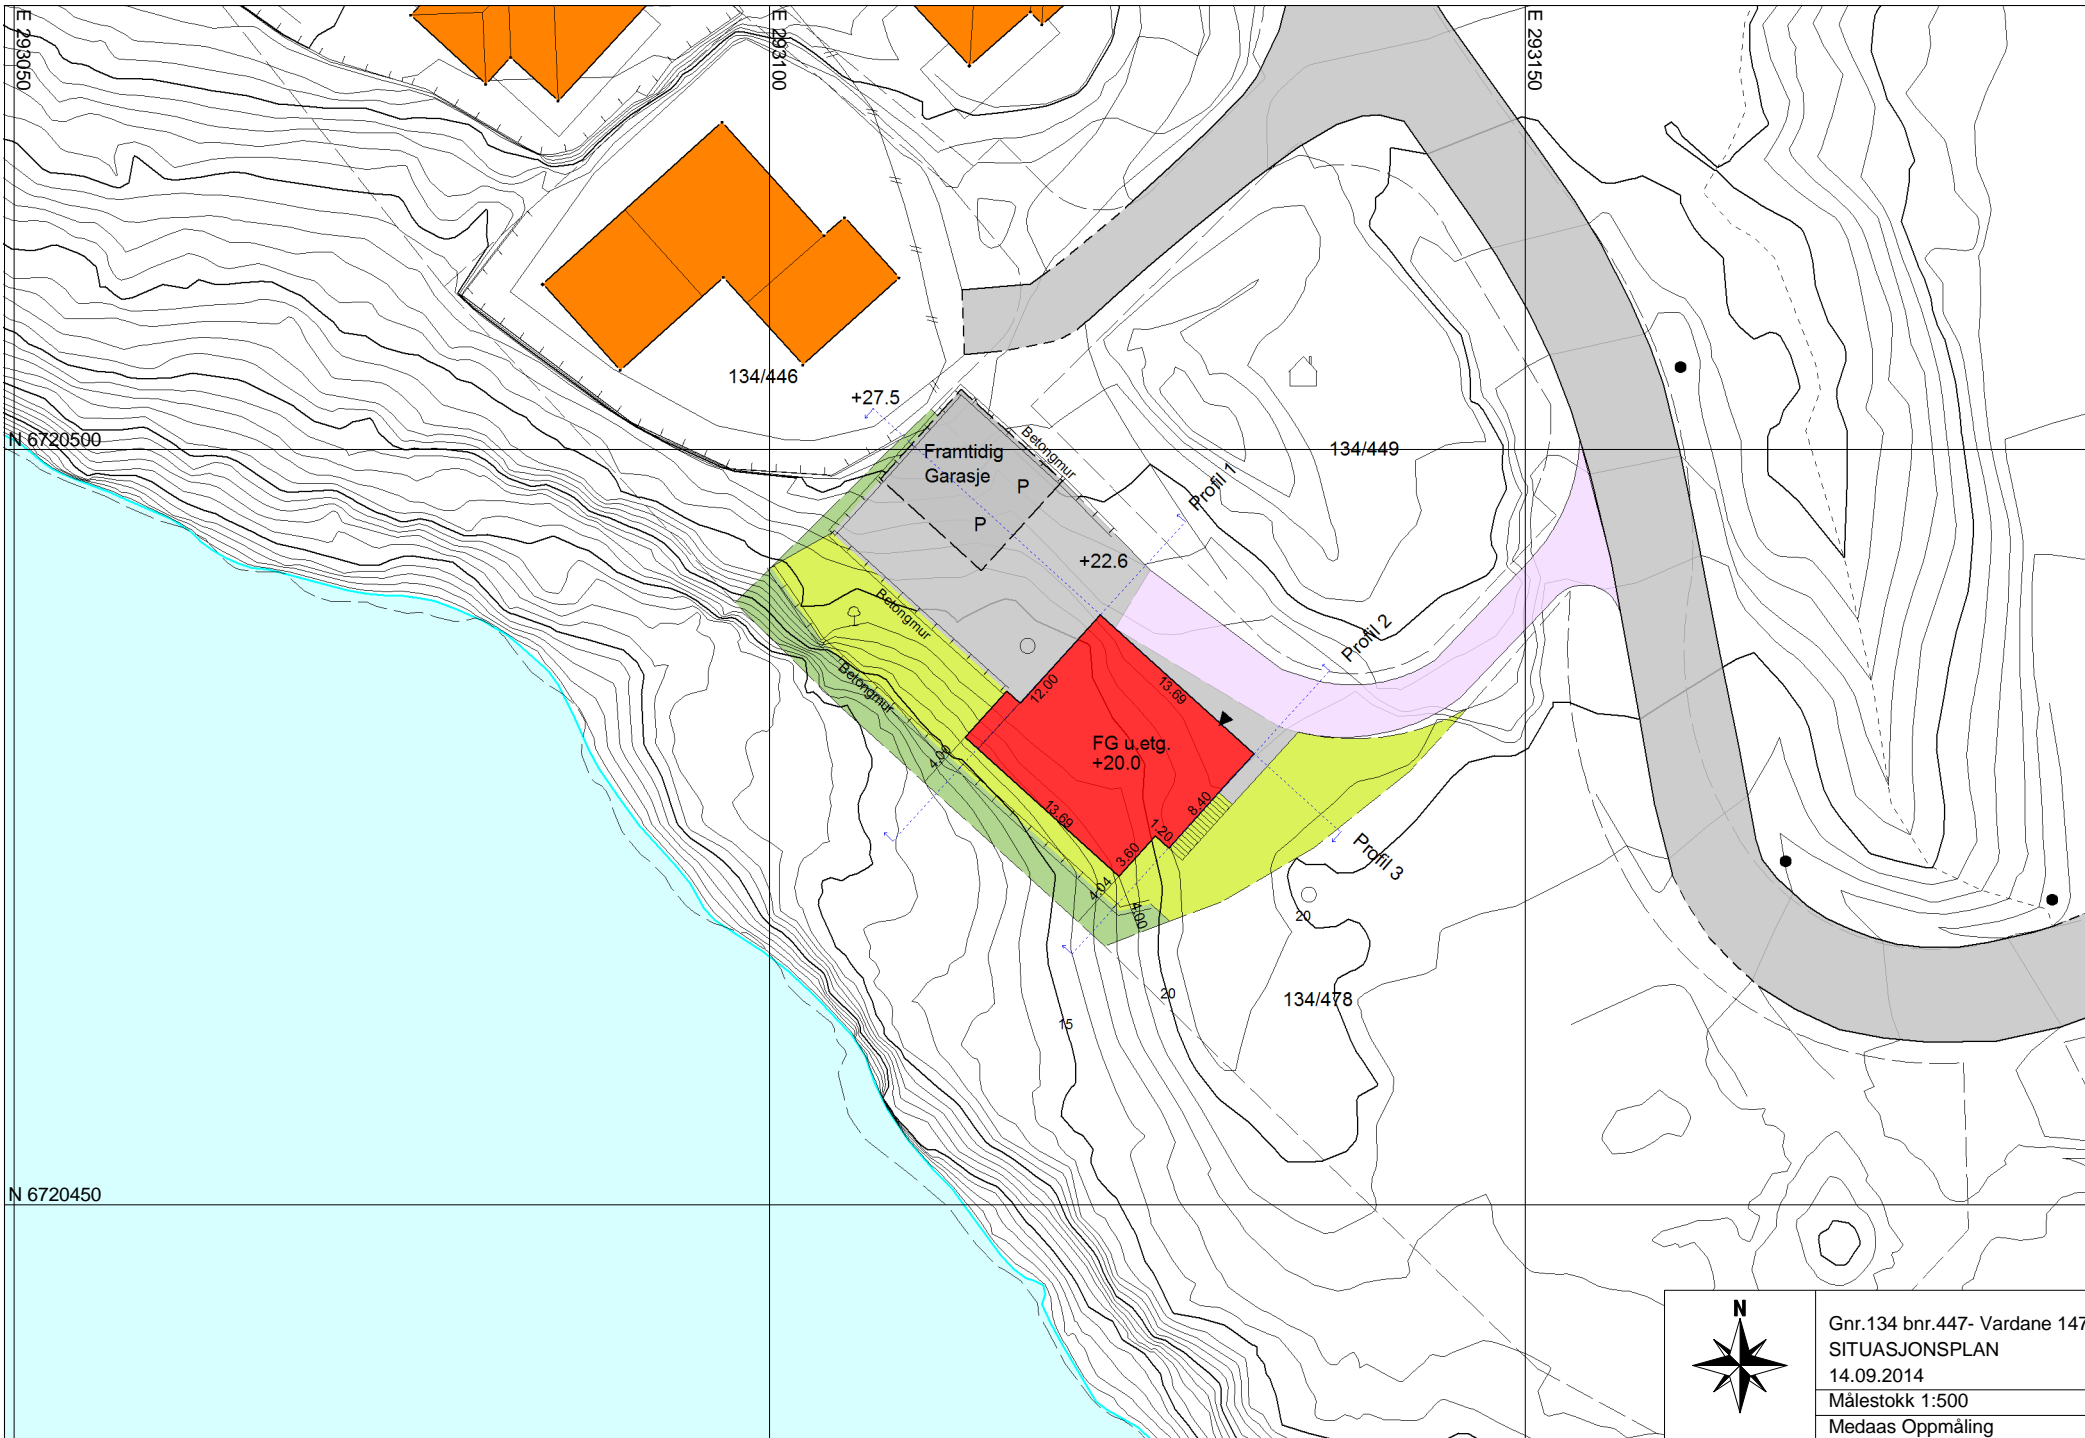

Gnr.134 bnr.447- Vardane 147
SITUASJONSPLAN
14.09.2014
Målestokk 1:500
Medaas Oppmåling