

D1

# TEGNFORKLARING

# REFERANSEPUNKTER

- BEBYGGELSE & ANLEGG**
- Takflate nybygg
  - Terrasse/balkong nybygg
  - Takflate eksisterende bebyggelse
  - Takutstikk/Møneretning

- SAMFERDSEL OG INFRASTRUKTUR**
- Adkomst/veg
  - Parkering
  - Gangarealer/Trapp/Mur



- FRI- OG GRØNTAREALER**
- Oppholdsareal
  - Fri- og grøntareal

- LINJESYMBOLER**
- Byggegrense
  - Eiendomsgrense
  - Mur/Skjæring/Fylling
  - Avstander/Målsetting

Løpenummer	N-koordinat	Ø-koordinat
01	6719099.50	295080.95
02	6719109.52	295100.76
03	6719101.49	295104.82
04	6719091.47	295085.01

# AREALER/UTNYTTING

Parsell	AREALER OG UTNYTTELSEGRAD M <sup>2</sup>						
	Eks. areal	Nyttareal	MUA	BRA	BRA %	BYA	BYA %
Gnr137/Bnr 66	12 972	12 104					
Parsell BF2		868	310	274	32 %	198	23 %
SUM		12 972					

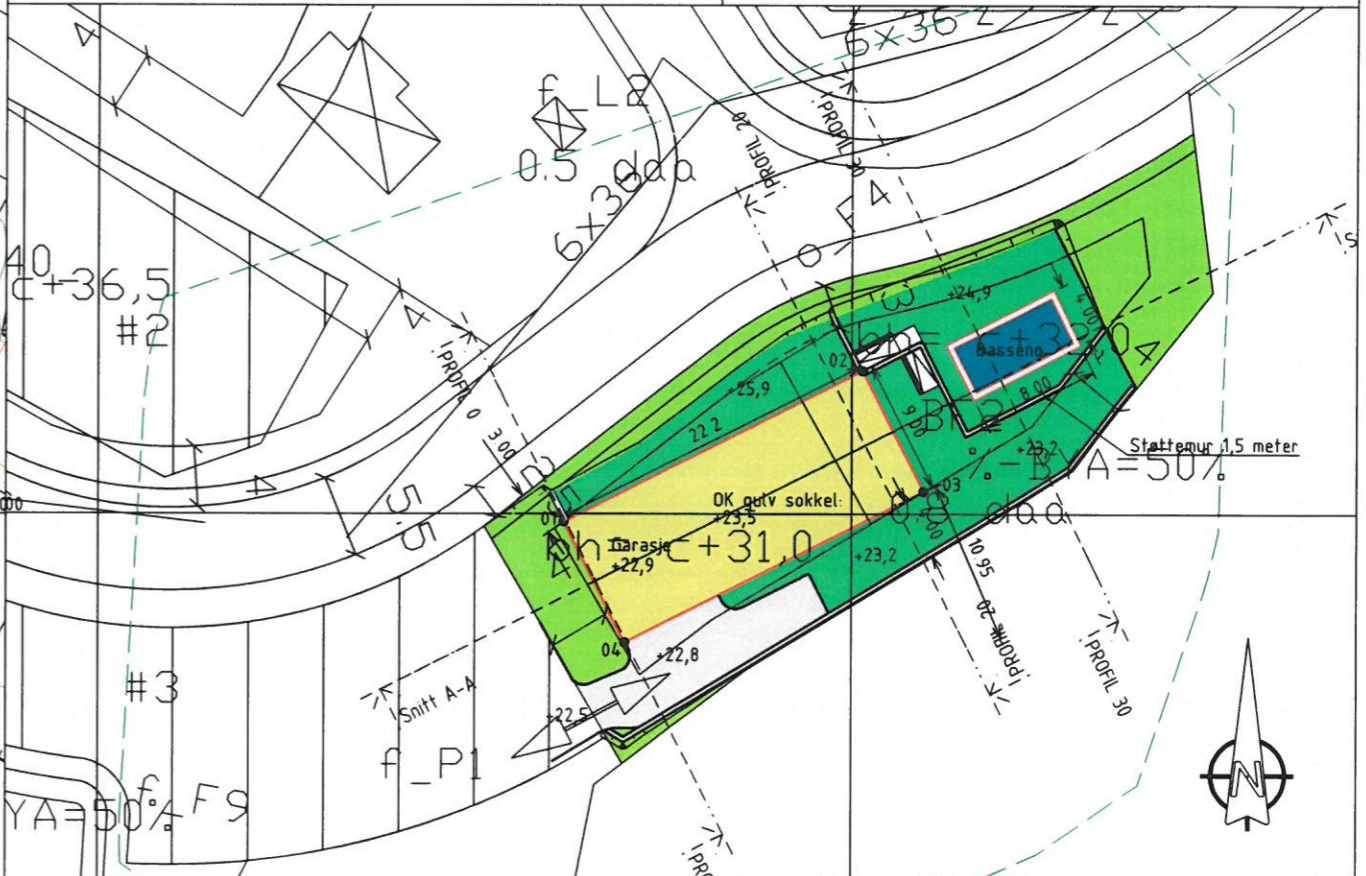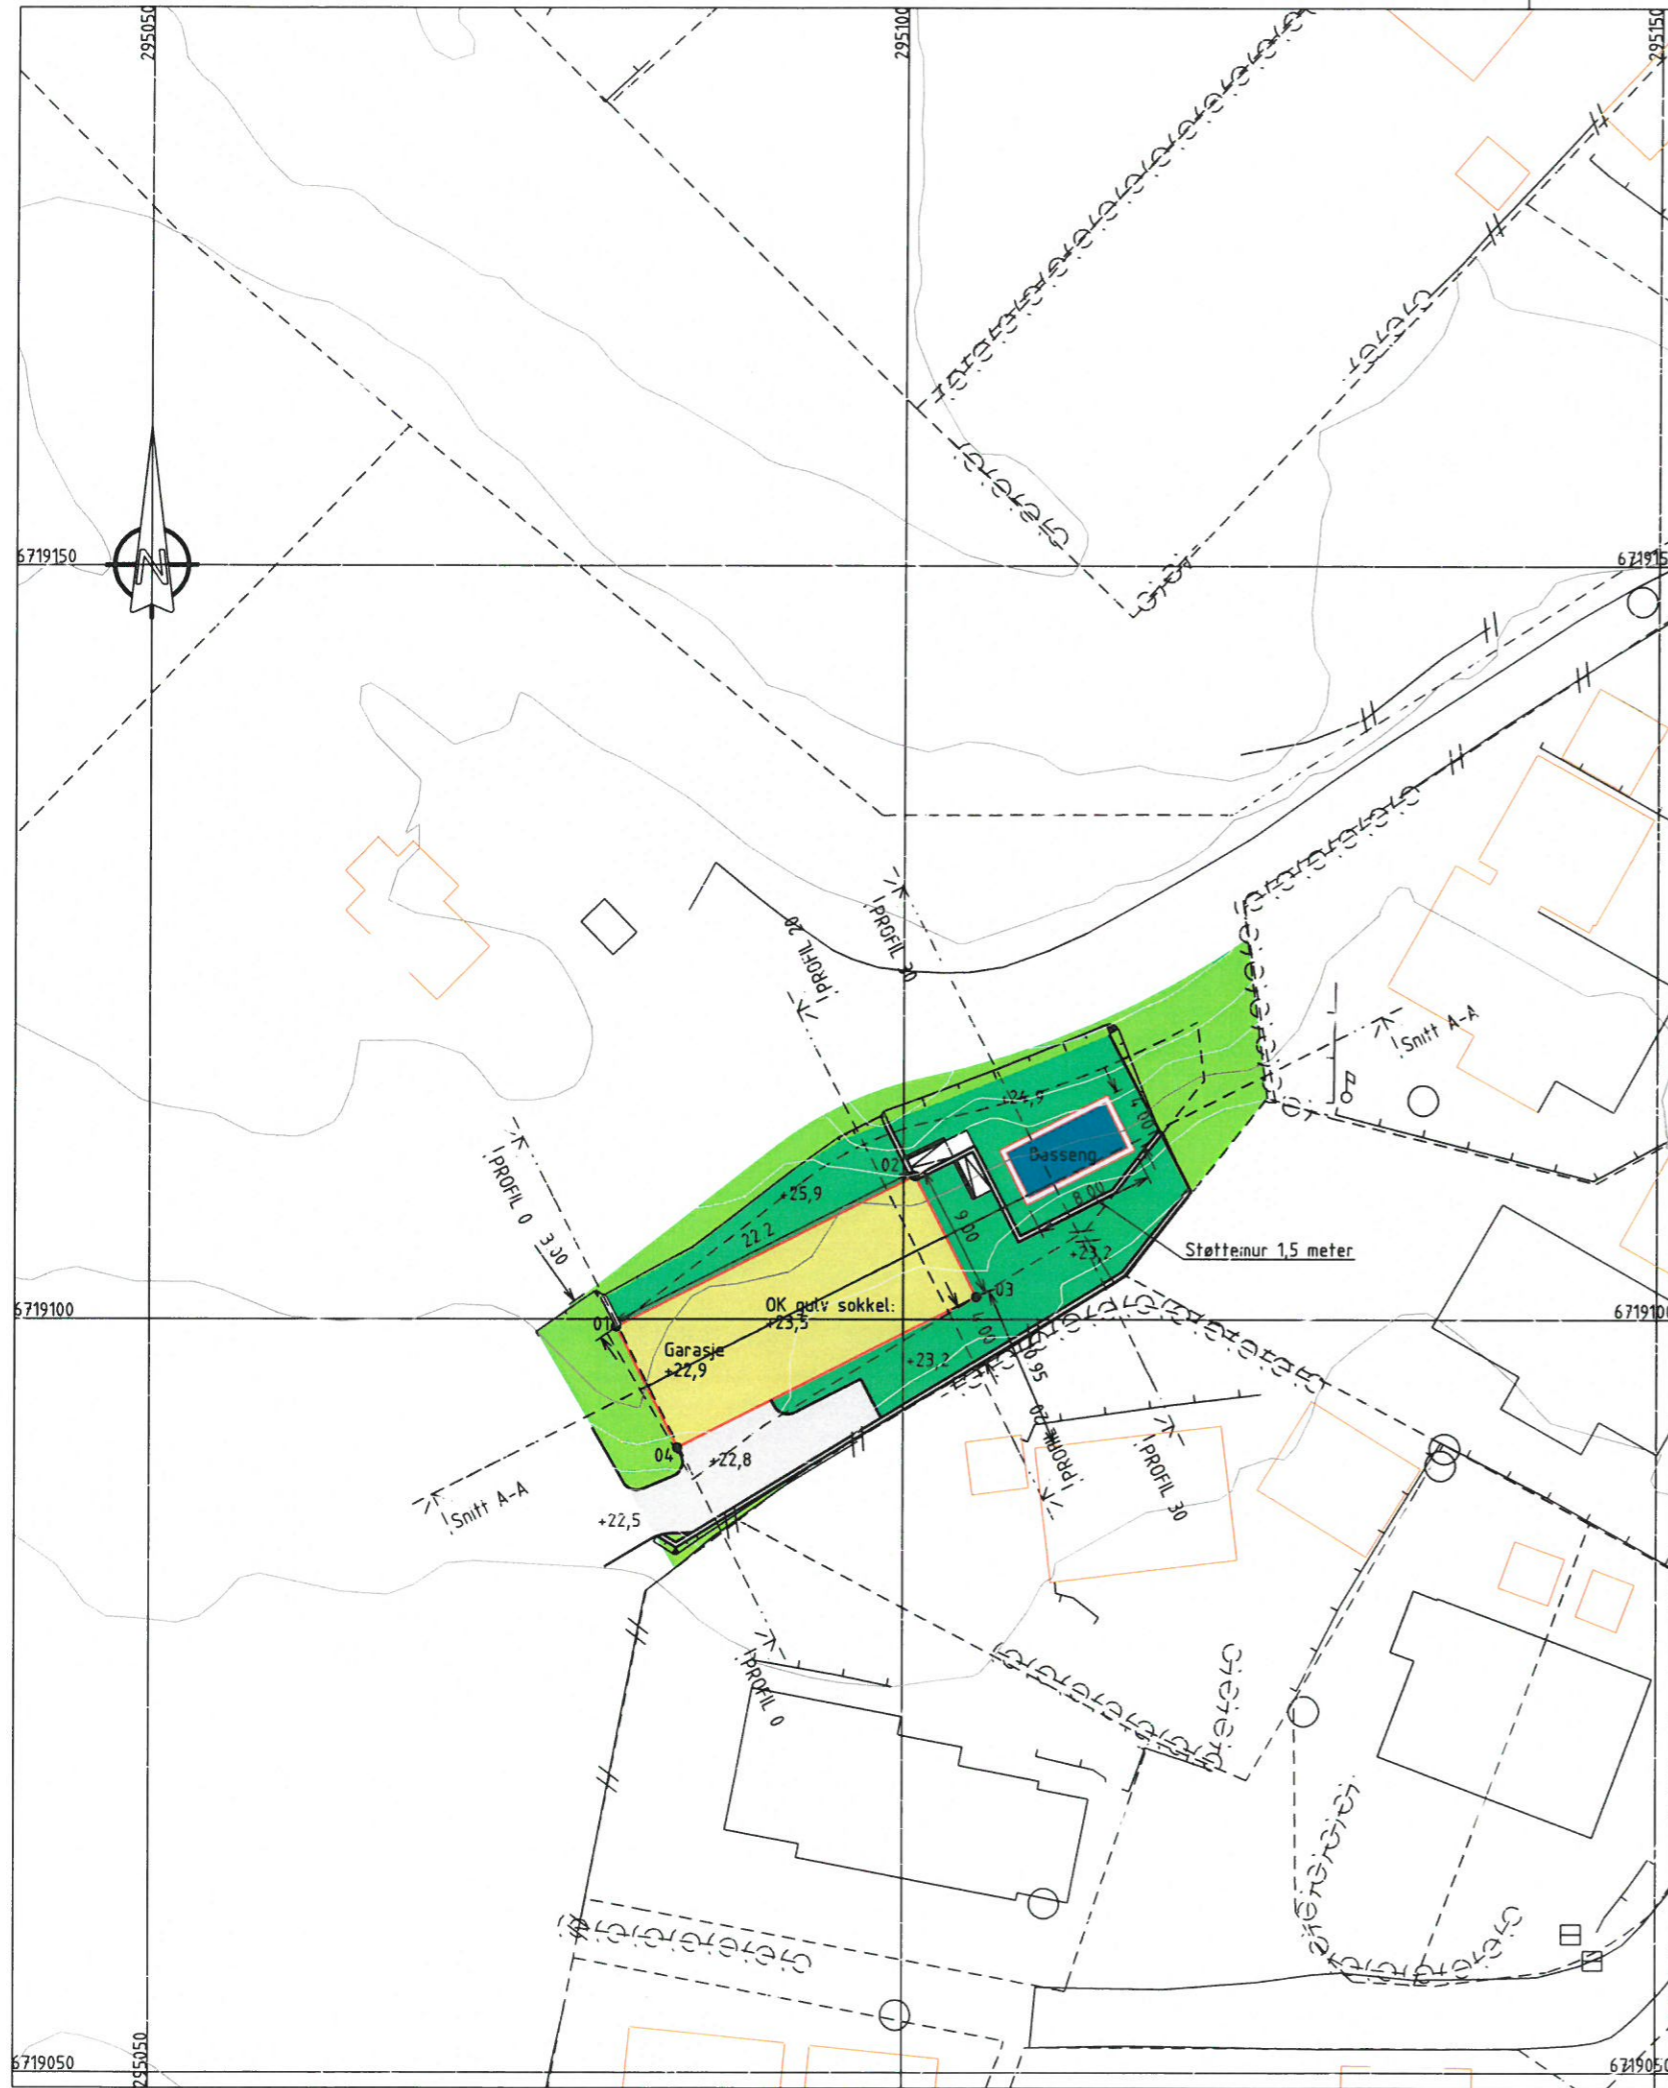

# SITUASJONSPLAN M=1:500

Revisjon	Dato	Beskrivelse	Utarbeidet	Godkjent
NHB Vest AS				
SITUASJONSPLAN NYBYGG ENEBOLIG				Dato: 21.03.2019
PARSELL BF2 AV 137/66, ISDALSTØ I LINDÅS				Utarbeidet av: GOB
				Godkjent av: KEG
				Målestokk: 1:500
				Jobbnummer: 19019
				Tegningsnummer: 01
				Revisjon: A-25.03.19



Nedre Åstveit 12  
5106 Øvre Ervik  
Tlf. 982 20 450  
post@geoform.no  
www.geoform.no