

AREALER OG UTNYTTELSEGRAD M ²							
Parsell	Eks. areal	Nytt areal	MUA	BRA	BRA %	BYA	BYA %
Gnr137/Bnr 66	12 972	12 104					
Parsell BF2		868	310	274	32 %	198	23 %
SUM		12 972					

Revisjon	Dato	Beskrivelse	Utarbeidet	Godkjent
NHB VEST AS				
PROFILER GRUNN & TERRENG NYBYGG				Dato: 21 03 2019
PARSELL BF2 AV GBNR 137/66, LINDÅS				Utarbeidet av: GOB
				Godkjent av: KEG
				Prosjekt: 1 200, A3
				Johannesnummer: 19019
				Tegningsnummer: 01-1
				Revisjon: A-25 03 2019



Nedre Åstveit 12
5106 Øvre Ervik
Tlf 982 20 450
post@geoform.no
www.geoform.no

D2

E1

MERKNADER:

Forbehold: Det tas forbehold om mulig nedforet himling pga tekniske føringer. Arealer er beregnet ut fra tegning og er oppgitt i hht. NS3940. Tekniske forhold i bygningsmessig utførelse kan påvirke arealer og høyder i mindre grad.

Garasjens BYA på 34,9 er ikke medregnet i tabellen nedenfor.

Arealberegninger i hht. NS 3940	Bruksareal BRA i m ²		
	Pr etasje	Utvendig bod/garasje	Sum BRA
U. etg. plan	111.0	57.2	168.2
1. etg. plan	105.5	0.0	105.5
SUM :	216.5	57.2	273.7
BYA :	198.0	0.0	198.0

Rev	Dato	Tekst	Tegn.	Kontr.
2	22.02.2019	Tak og vinduer mm		Hilde
1	16.01.2019	Snudd fall på tak		Hilde

Dato:	Arkitekt:	Index
09.01.2019	NHB/HR	

Tegn: HR
 Forhandler: 



Tiltakshaver:
 Paul og Silje Menzie
 Alveparken, 5914 Isdalstø
 Lindås
 Gnr:1 Bnr:1

Type	Prosjekt nr.
Oberon A-4	19073


 BOLIGSYSTEM AS
 STIKLESTADVEIEN 3, 7041 TRONDHEIM
 tel.: 73874650, fax.: 73874659, www.nhb.no

PLAN U ETG. OG 1 ETG.

Målestokk	Tegnings nr.	Index
1: 100		

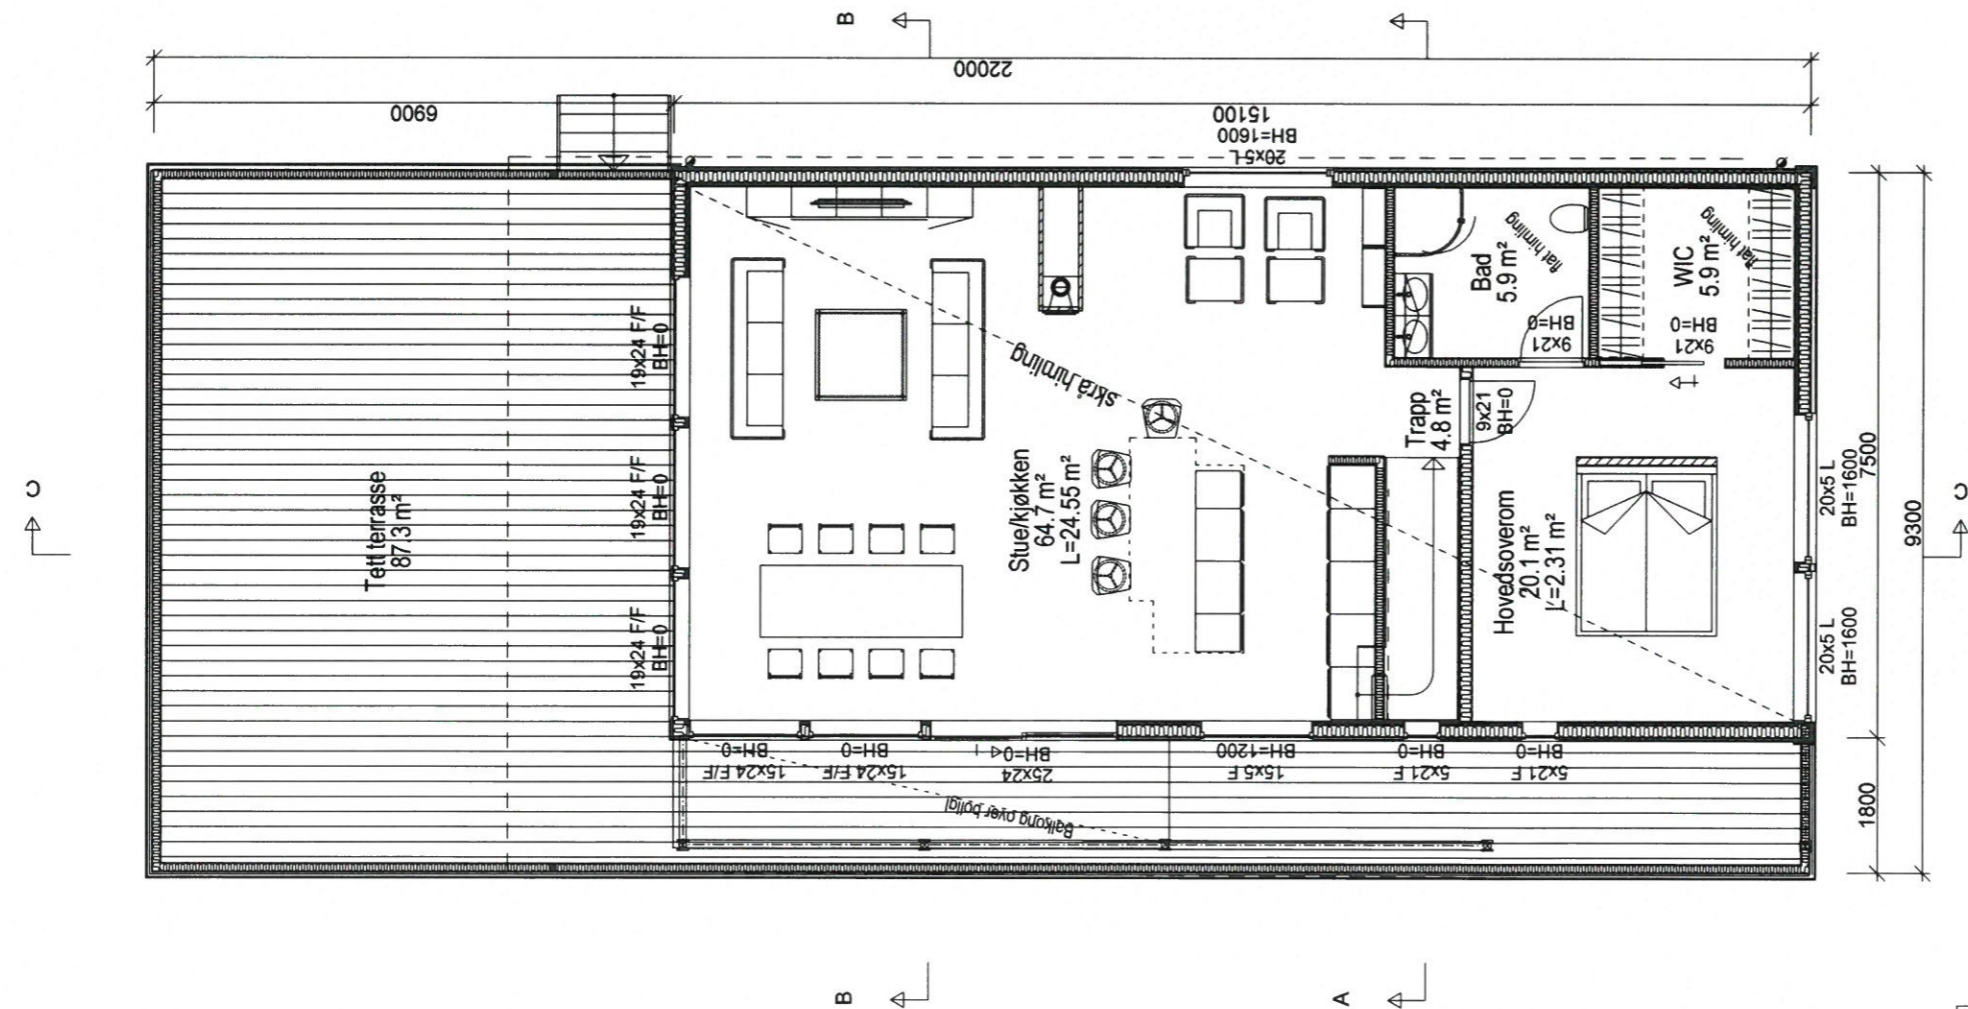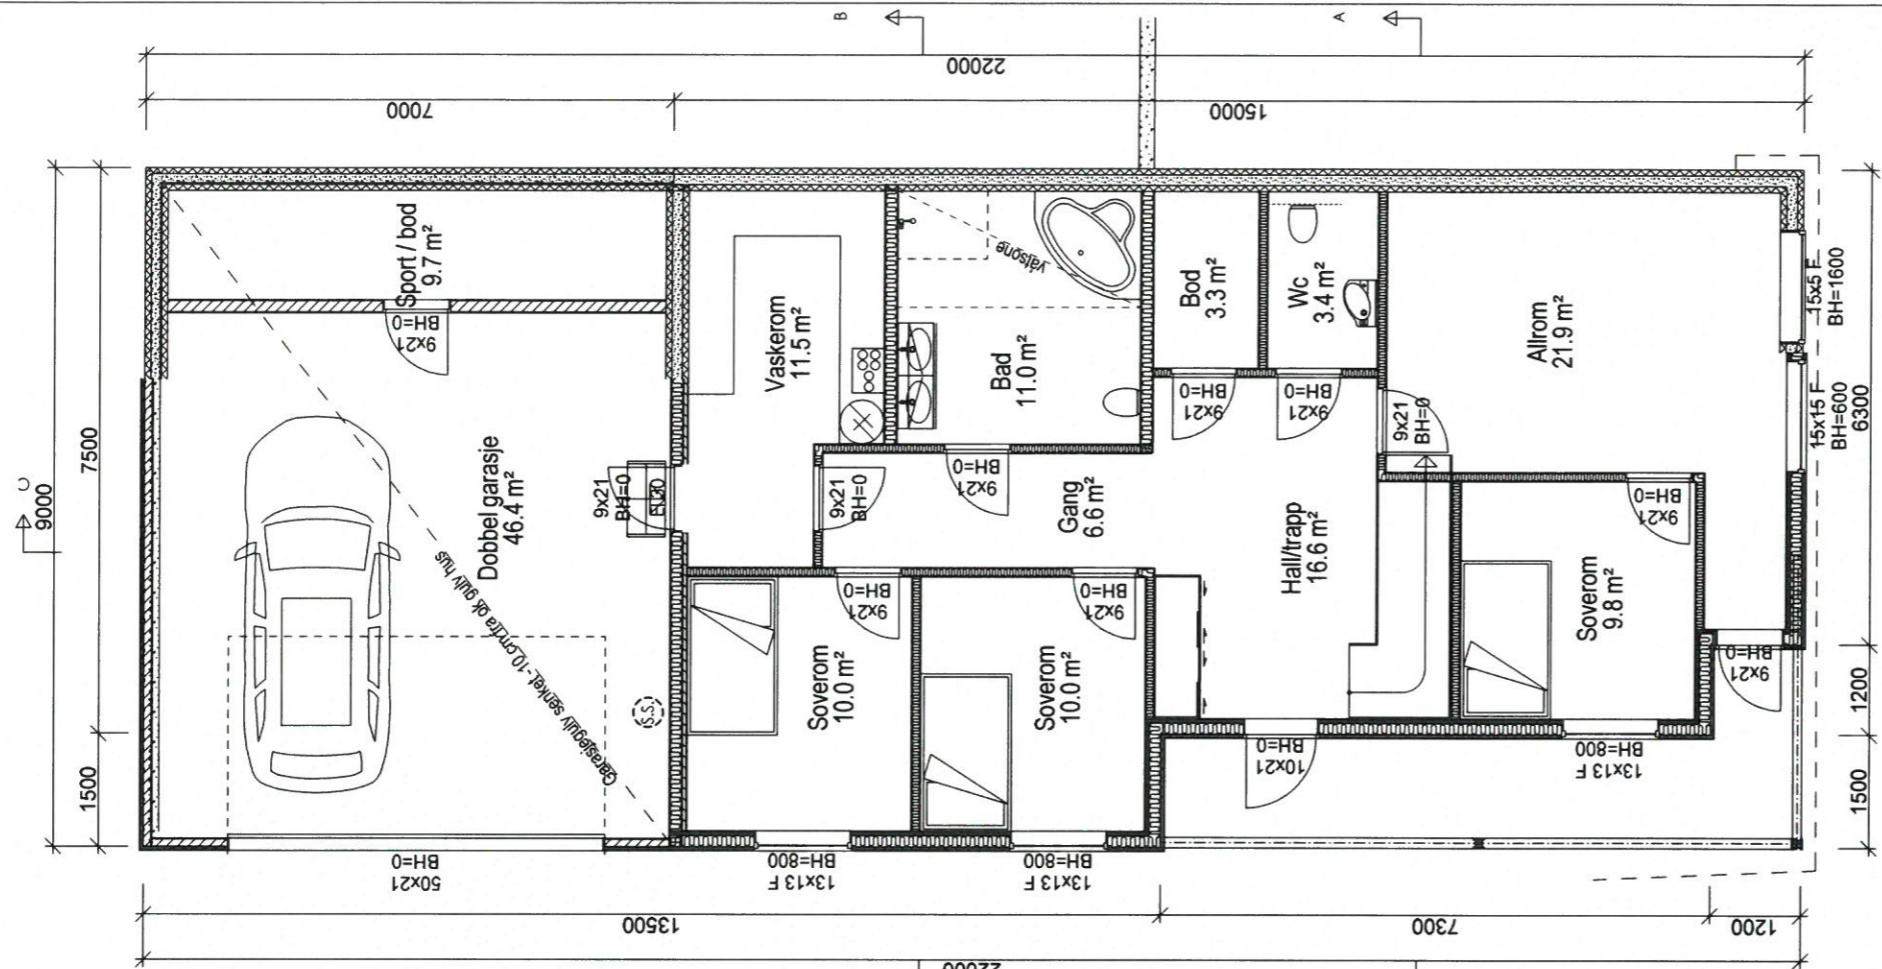


MERKNADER:


E2

Forbehold: Det tas forbehold om mulig nedforet himling pga tekniske føringer. Arealer er beregnet ut fra tegning og er oppgitt i hht. NS3940.


Tekniske forhold i bygningsmessig utførelse kan påvirke arealer og høyder i mindre grad.

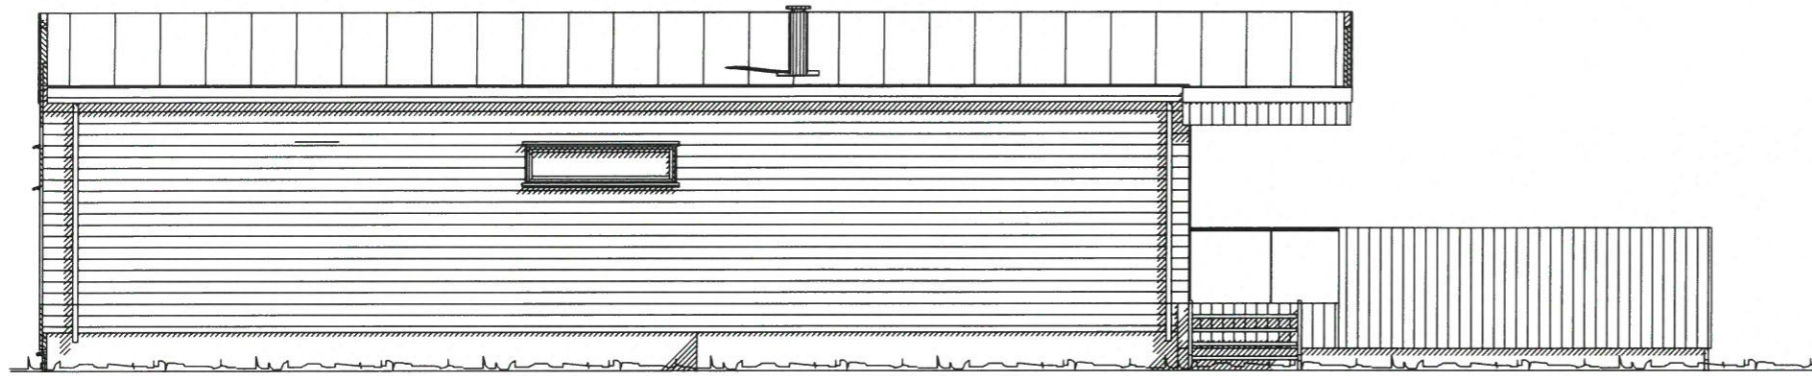


FASADE NORD

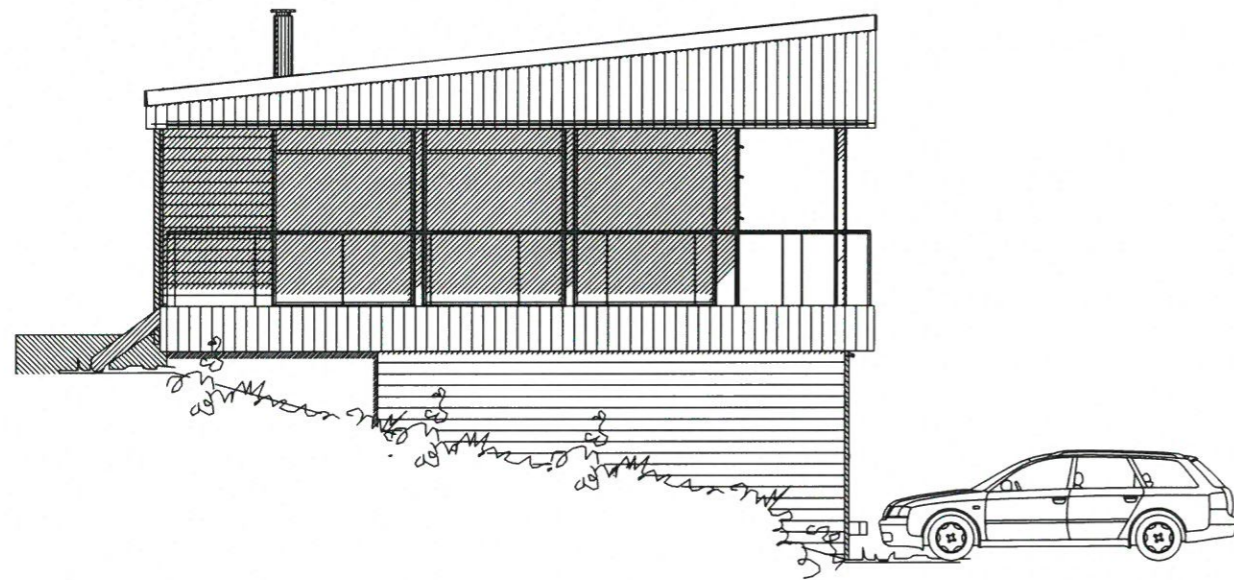

FASADE VEST

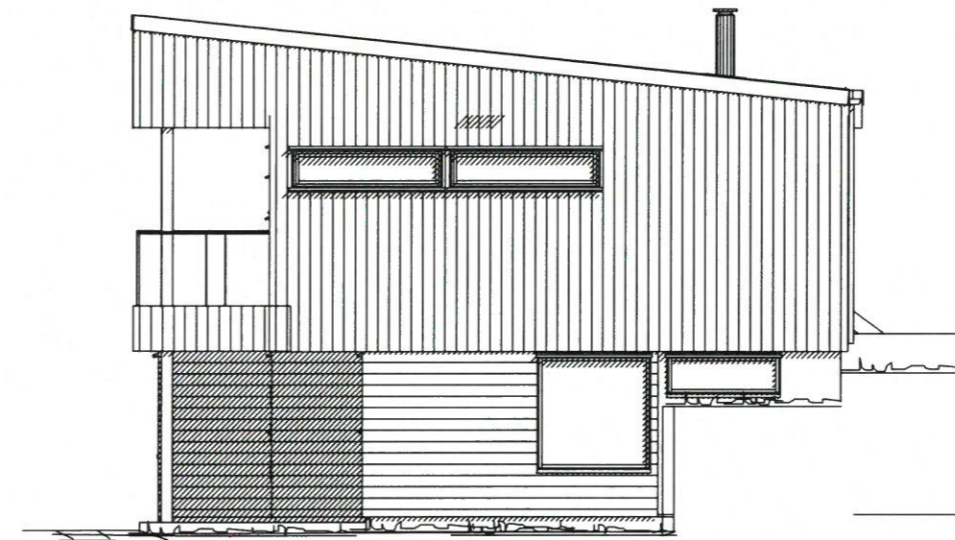

FASADE ØST

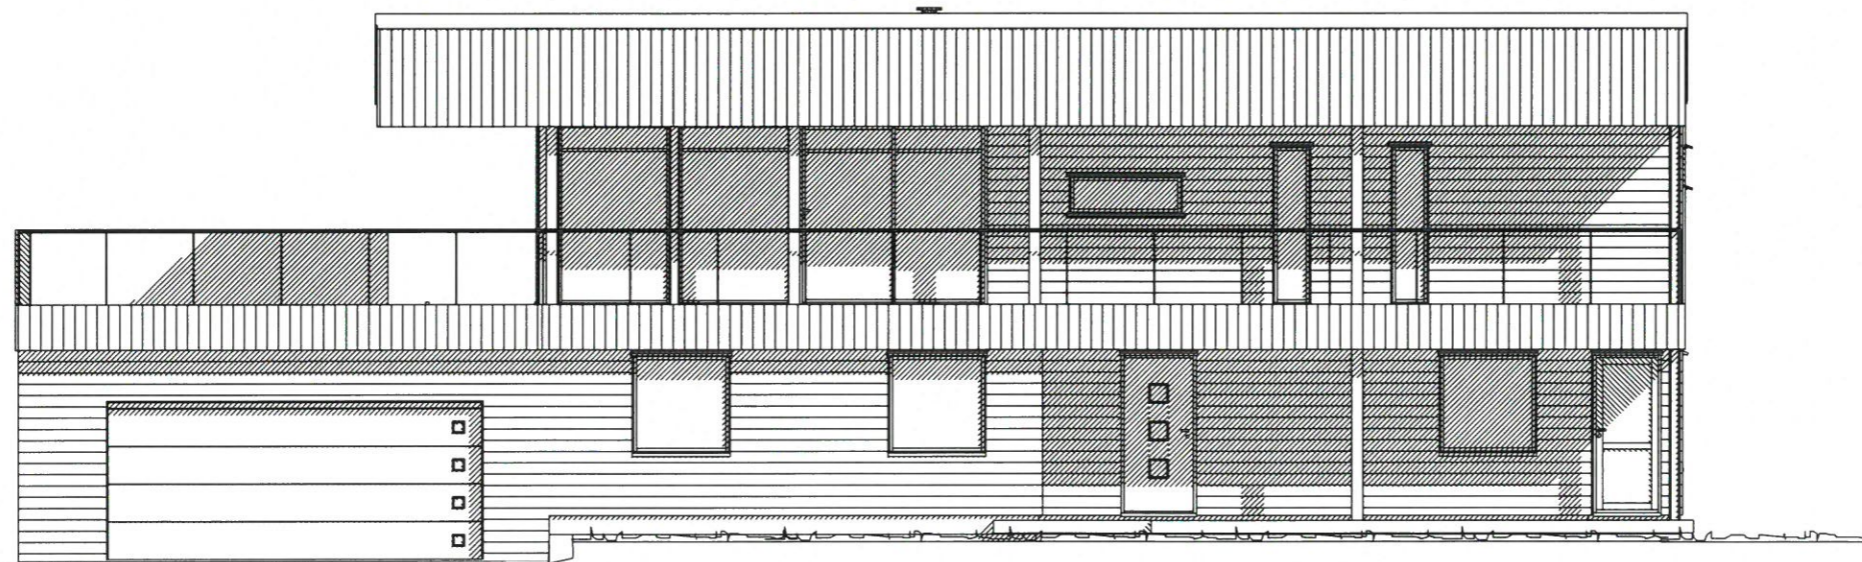

FASADE SØR

2	22.02.2019	Tak og vinduer mm	Hilde
1	16.01.2019	Snudd fall på tak	Hilde
Rev	Dato	Tekst	Tegn. Kontr.

Dato:	Arkitekt:	Index
09.01.2019	NHB/HR	

Tegn: Hilde

Forhandler:  NHB VEST

Tiltakshaver:
 Paul og Silje Menzie
 Alveparken, 5914 Isdalstø
 Lindås
 Gnr: 1 Bnr: 1

Type	Prosjekt nr.
Oberon A-4	19073



 BOLIGSYSTEM AS
 STIKLESTADVEIEN 3, 7041 TRONDHEIM
 tel.: 73874650, fax.: 73874659, www.nhb.no

FASADER		
Målestokk	Tegnings nr.	Index
1: 100		


E3

MERKNADER:


Forbehold: Det tas forbehold om mulig nedforet himling pga tekniske føringer. Arealer er beregnet ut fra tegning og er oppgitt i hht. NS3940. Tekniske forhold i bygningsmessig utførelse kan påvirke arealer og høyder i mindre grad.

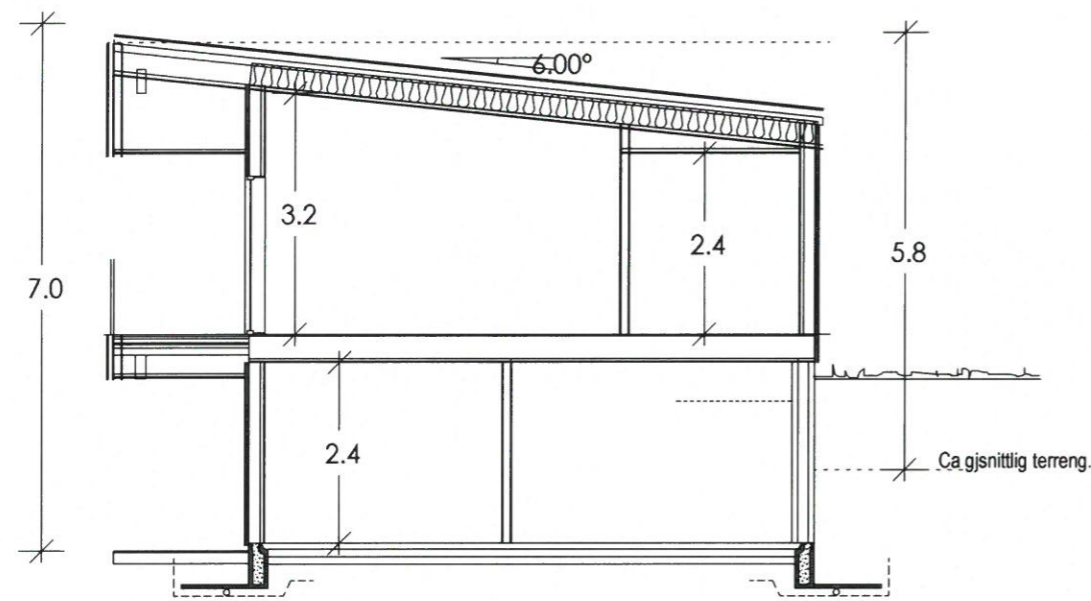

SNITT A-A

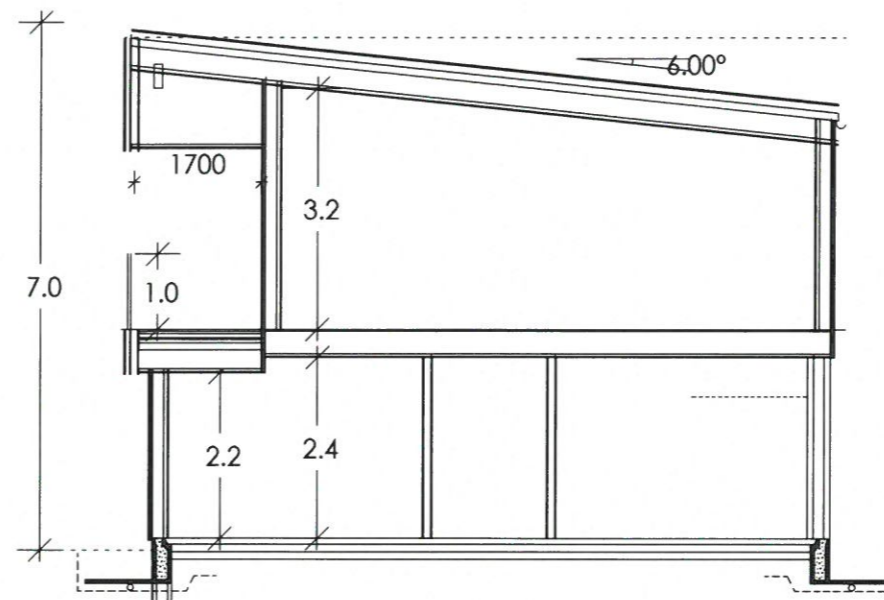

SNITT B-B

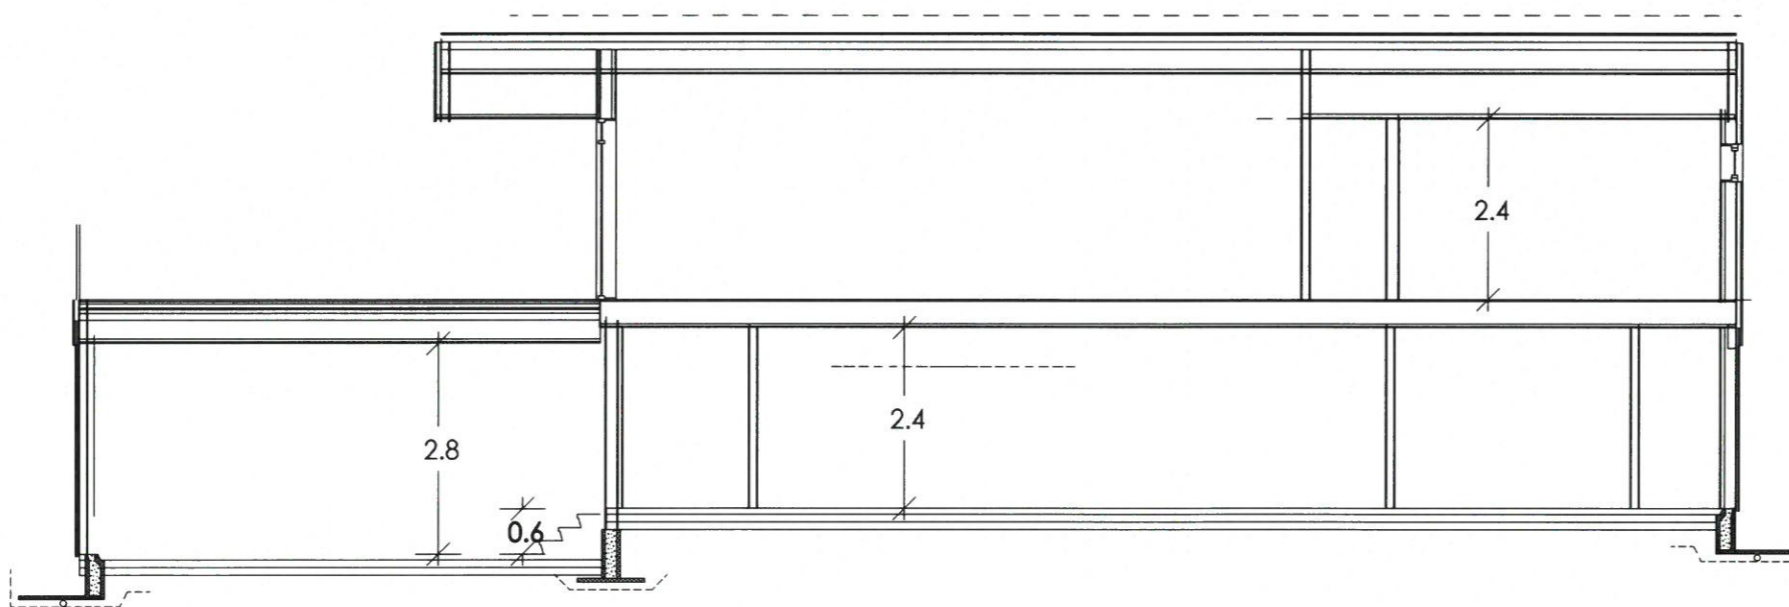

SNITT C-C

Rev	Dato	Tekst	Tegn.	Kontr.
2	22.02.2019	Tak og vinduer mm	Hilde	
1	16.01.2019	Snudd fall på tak	Hilde	

Dato:	Arkitekt:	Index
09.01.2019	NHB/HR	

Tegn.:
 Forhandler: 

Tiltakshaver:
 Paul og Silje Menzie
 Alveparken, 5914 Isdalstø
 Lindås
 Gnr: 1 Bnr: 1

Type	Prosjekt nr.
Oberon A-4	19073





 BOLIGSYSTEM AS
 STIKLESTADVEIEN 3, 7041 TRONDHEIM
 tel.: 73874650, fax.: 73874659, www.nhb.no

SNITT		
Målestokk	Tegnings nr.	Index
1: 100		

E4

MERKNADER:

Forbehold: Det tas forbehold om mulig nedforet himling pga tekniske føringer. Arealer er beregnet ut fra tegning og er oppgitt i hht. NS3940. Tekniske forhold i bygningsmessig utførelse kan påvirke arealer og høyder i mindre grad.

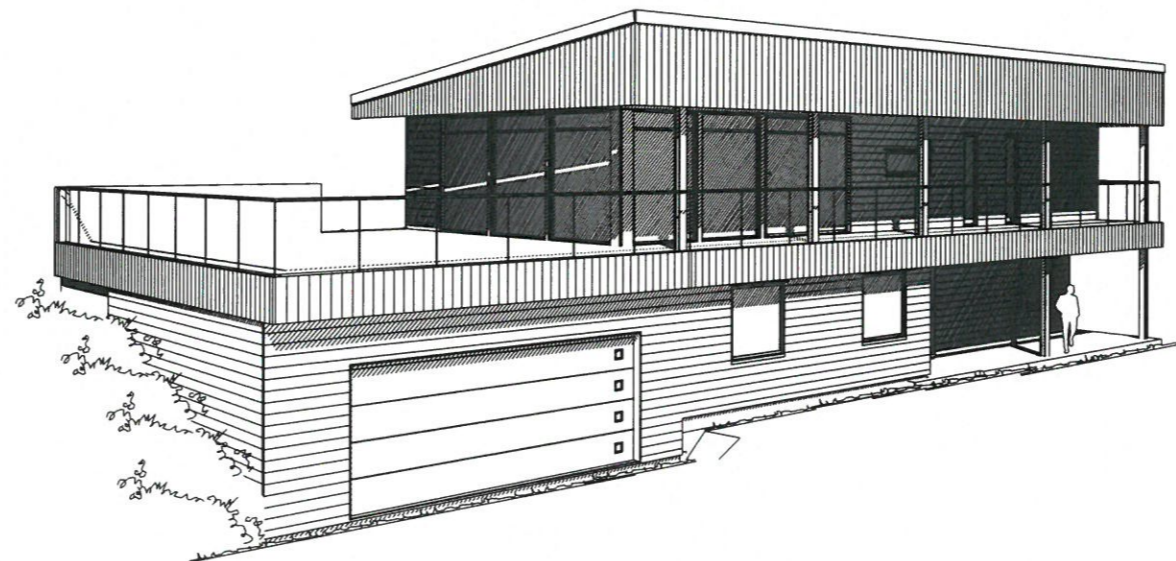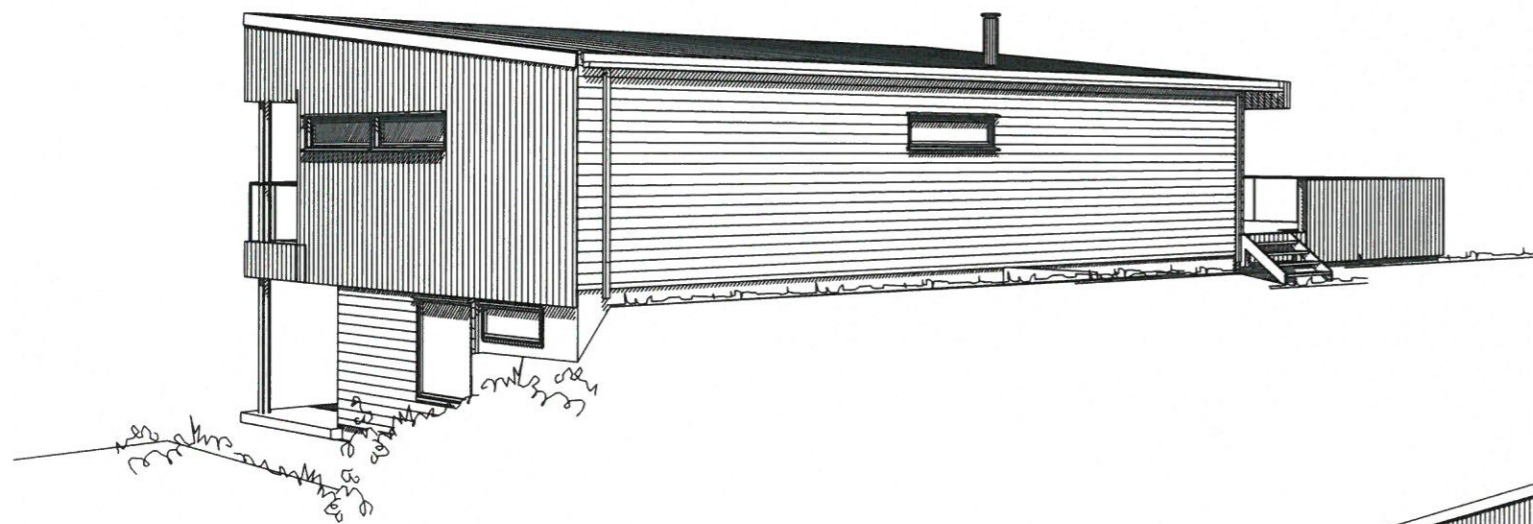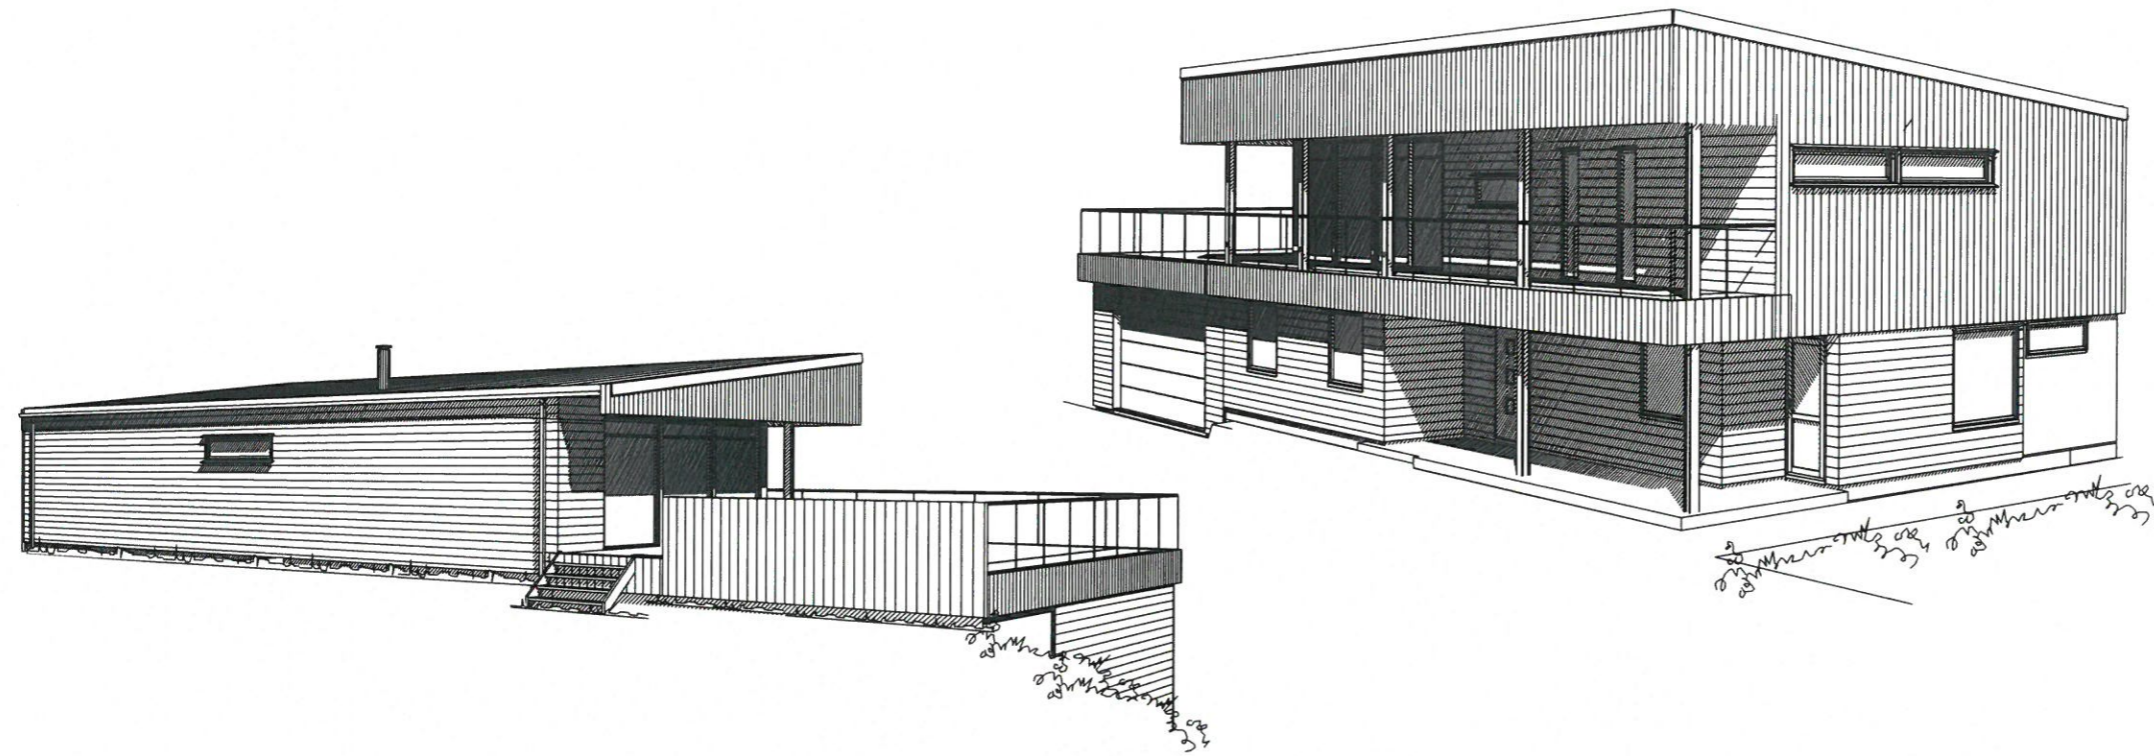

2	22.02.2019	Tak og vinduer mm	Hilde
1	16.01.2019	Snudd fall på tak	Hilde
Rev	Dato	Tekst	Tegn. Kontr.

Dato:	Arkitekt:	Index
09.01.2019	NHB/HR	


Tegn.: Hilde
 Forhandler: 

Tiltakshaver:
 Paul og Silje Menzie
 Alveparken, 5914 Isdalstø
 Lindås
 Gnr: 1 Bnr: 1

Type	Prosjekt nr.
Oberon A-4	19073


 BOLIGSYSTEM AS
 STIKLESTADVEIEN 3, 7041 TRONDHEIM
 tel.: 73874650, fax.: 73874659, www.nhb.no

PERSPEKTIV		
Målestokk	Tegnings nr.	Index
1:		

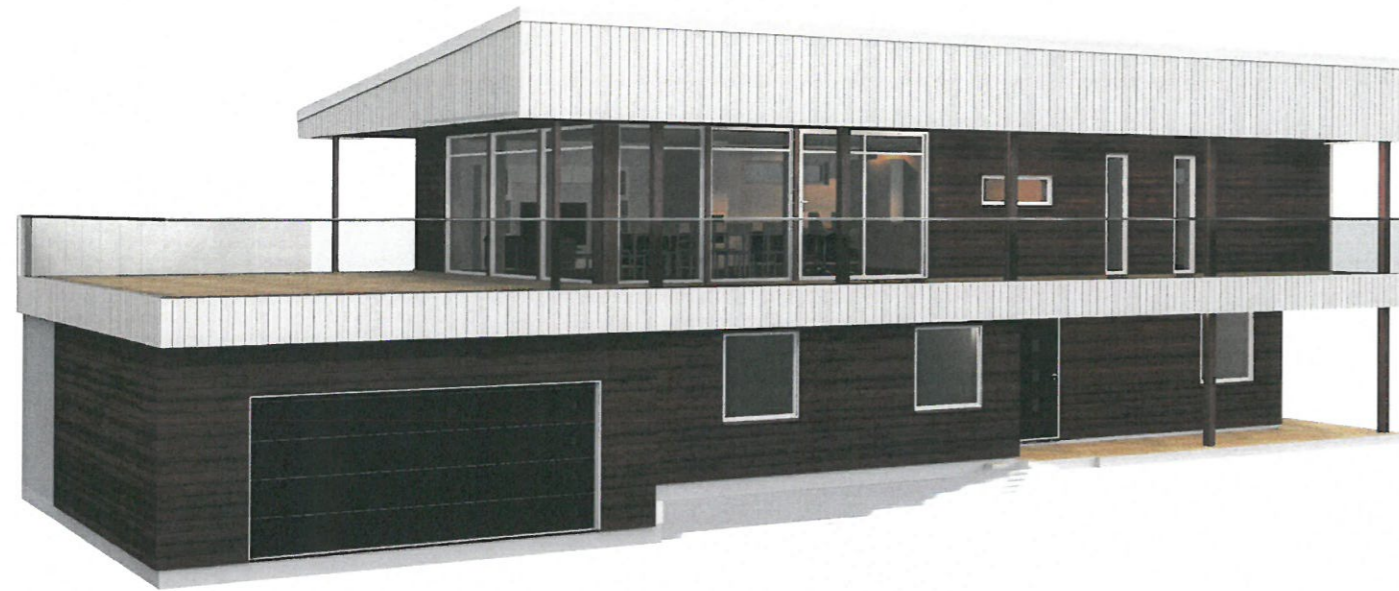

MERKNADER:

E5

Forbehold: Det tas forbehold om mulig nedfallet himling pga tekniske føringer. Arealer er beregnet ut fra tegning og er oppgitt i hht. NS3940.
 Tekniske forhold i bygningsmessig utførelse kan påvirke arealer og høyder i mindre grad.

1	16.01.2019	Snudd fall på tak	Hilde	
Rev	Dato	Tekst	Tegn.	Kontr.

Dato:	Arkitekt:	Index
09.01.2019	NHB/HR	

Tegn:	
Forhandler:	Hilde  NHB VEST







Tiltakshaver:	Paul og Silje Menzie Alveparken, 5914 Isdalstø Lindås
Gnr:1	Bnr:1

Type	Prosjekt nr.
Oberon A-4	19073


Norske Hus
 BOLIGSYSTEM AS
 STIKLESTADVEIEN 3, 7041 TRONDHEIM
 tel.: 73874650, fax.: 73874659, www.nhb.no

Perspektiv		
Målestokk	Tegnings nr.	Index
1:		

E6

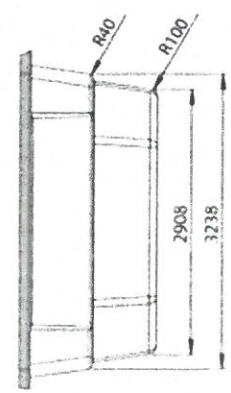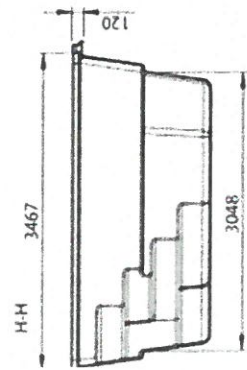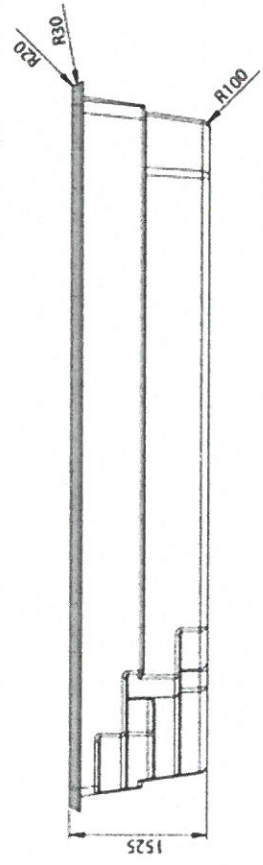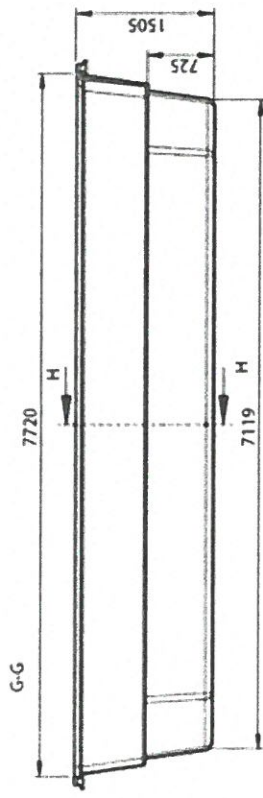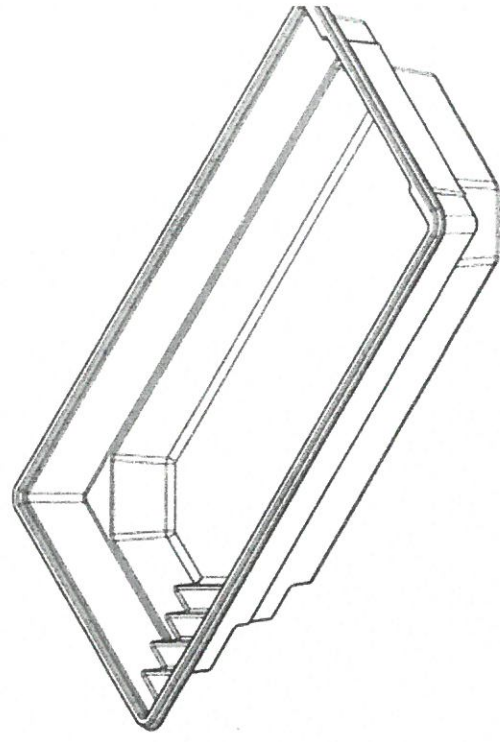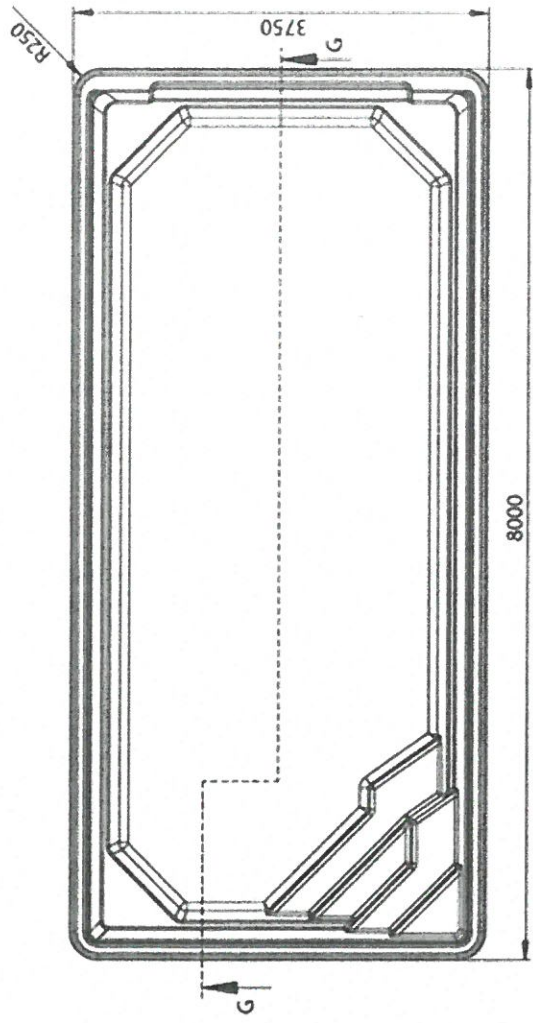

Hydro-Sycylia