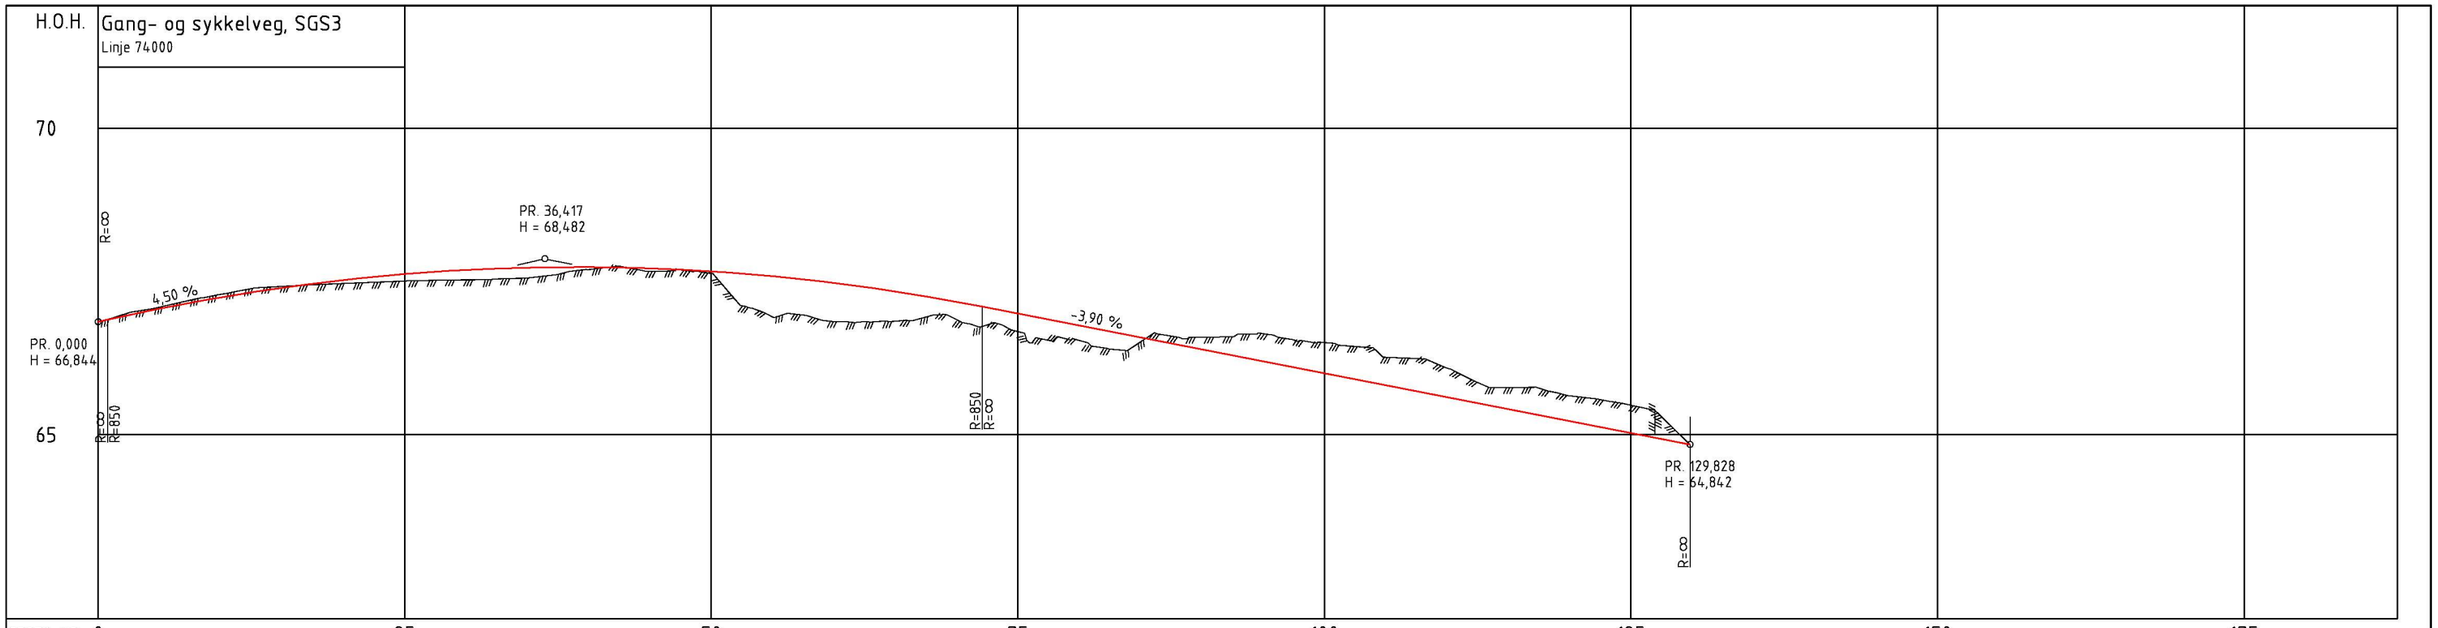

PROFIL NR.	0	25	50	75	100	125	150	175
HOR.KURV.	R=∞ R=40 R=∞ R=-40		R=∞	R=-100	R=∞			
BREDDEUTV.								
TVERRFALL	Tverrfall tilpasses eksisterende terreng på venstre side							
H.kj.b.k.	3,0%	0,0%	3,0%			3,0%		
V.kj.b.k.								
PROFIL H.	66,84 66,95 67,06 67,15 67,24 67,33 67,40 67,47 67,53 67,58 67,62	67,66 67,69 67,71 67,73 67,74 67,74 67,73 67,72 67,69 67,67	67,63 67,59 67,54 67,48 67,43 67,34 67,26 67,17 67,08 66,98	66,88 66,78 66,69 66,59 66,49 66,39 66,30 66,20 66,10 66,00	65,91 65,81 65,71 65,61 65,52 65,42 65,32 65,22 65,13 65,03	64,93 64,84		
TERRENG H.	66,84 67,08 67,29 67,42 67,47 67,51	67,53 67,56 67,69 67,67 67,63	66,92 66,85 66,85 66,88 66,68	66,54 66,51 66,59 66,65 66,50	66,27 66,09 65,64			
OVERBYGN.T.	115CM							

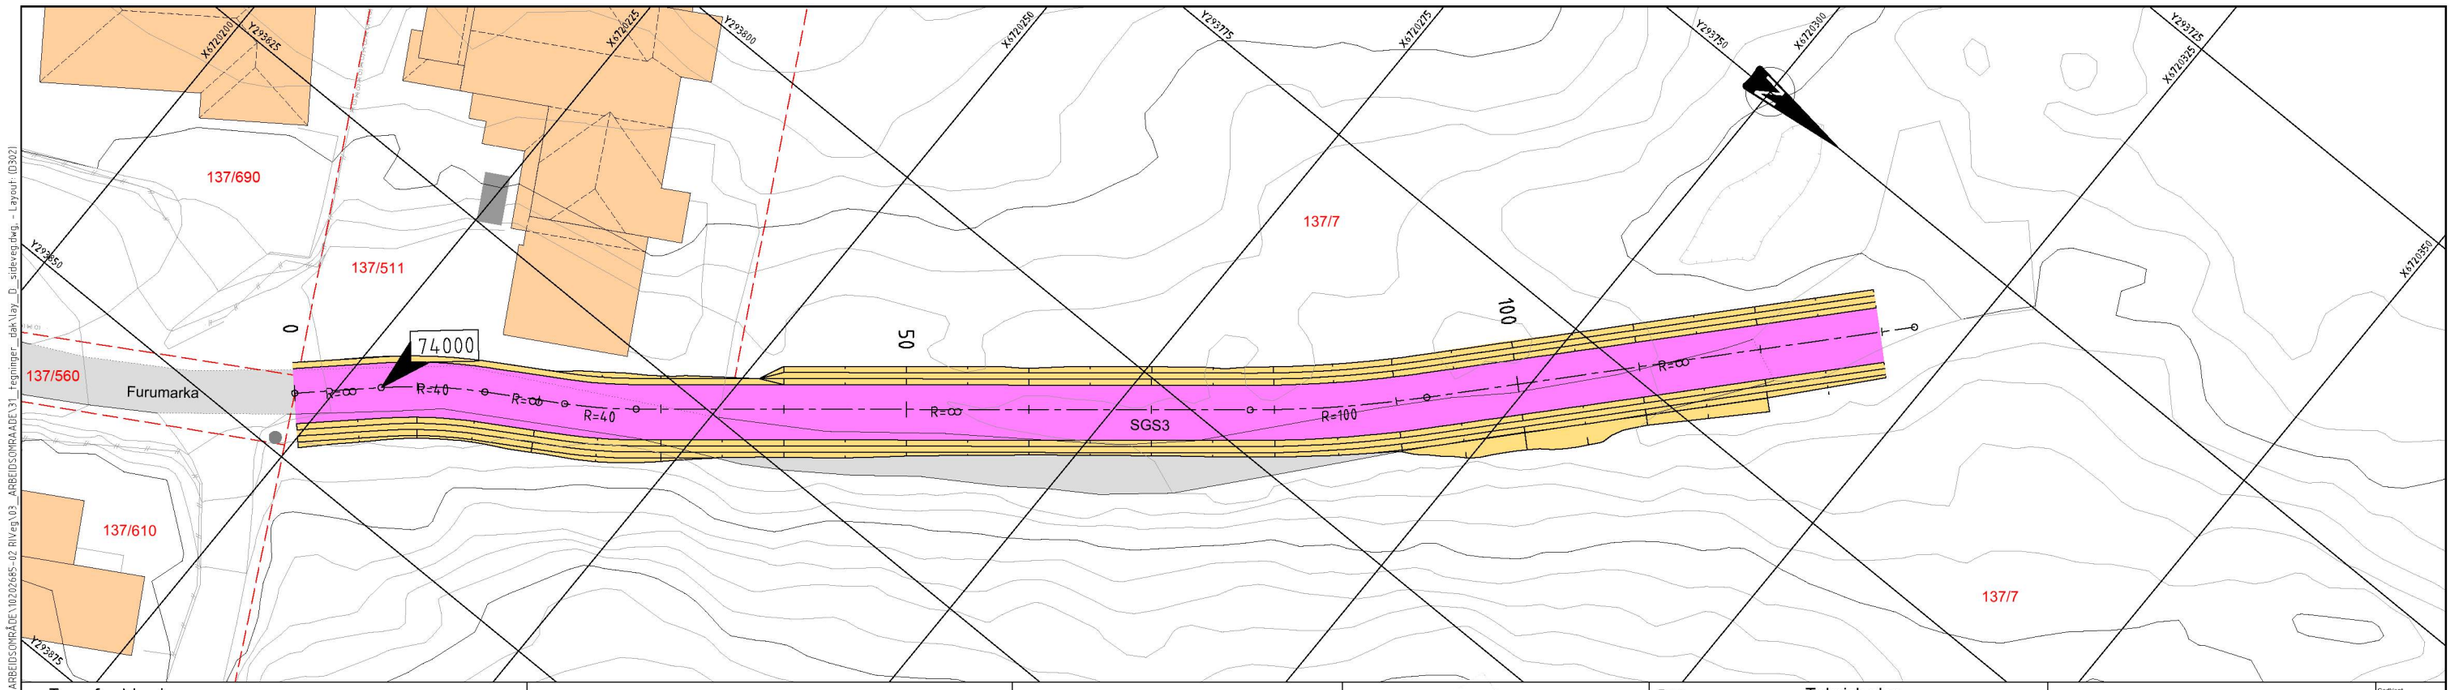

Tegnforklaring

- Frisiktlinje
- Gjerde
- Støttemur
- Eiendomsgrense
- Ny kjøreveg
- Ny GS-veg/fortau
- Skjæring/fylling/grøft
- Eks. veg og avkjørsel
- Eks. vann/bekk
- 10100 Henvisning til vegmodell

Rev.	Beskrivelse	Dato	Tegn.	Kontr.

Prosjekteringsgruppen:

		TELEFON:
ARK :	HLM ARKITEKTUR AS HUS ARKITEKTER AS	+47 55 55 04 00
LARK :	SMEDSVIG LANDSKAPSARKITEKTER	+47 55 21 04 70
RIB :	MULTICONSULT	
RIE :	MULTICONSULT	+47 55 62 37 00
RIVA :	MULTICONSULT	
RIVeg :	MULTICONSULT	

LOKALISERINGSFIGUR:

Fase: Teknisk plan

Arbeidsgiver: LINDÅS KOMMUNE

Entreprenør: CONSTRUCTA Entreprenør AS

Tittel:

Alversund Skole

Plan- og profiltegning, SGS3

Veg 74000

Godkjent

Kontroll prosjekt

Sign. RBS | Kontroll JHV

Filnavn lay_D_primaerveg.dwg

Dato 15.03.2019

Målestokk 1:250 (A1)

Kontroll utførende

Sign. | Kontroll

Tegningsnummer

Etasje	Fag	Byg.delsnum.	Type tegn.	Løpenr.	Rev.

D302

O:\10202\10202685-02\10202685-02-03 ARBEIDSOMRÅDE\10202685-02 RIVeg\03_ARBEIDSOMRAADE\31_tegninger_dak\lay_D_sideveg.dwg - Layout: (D302)