
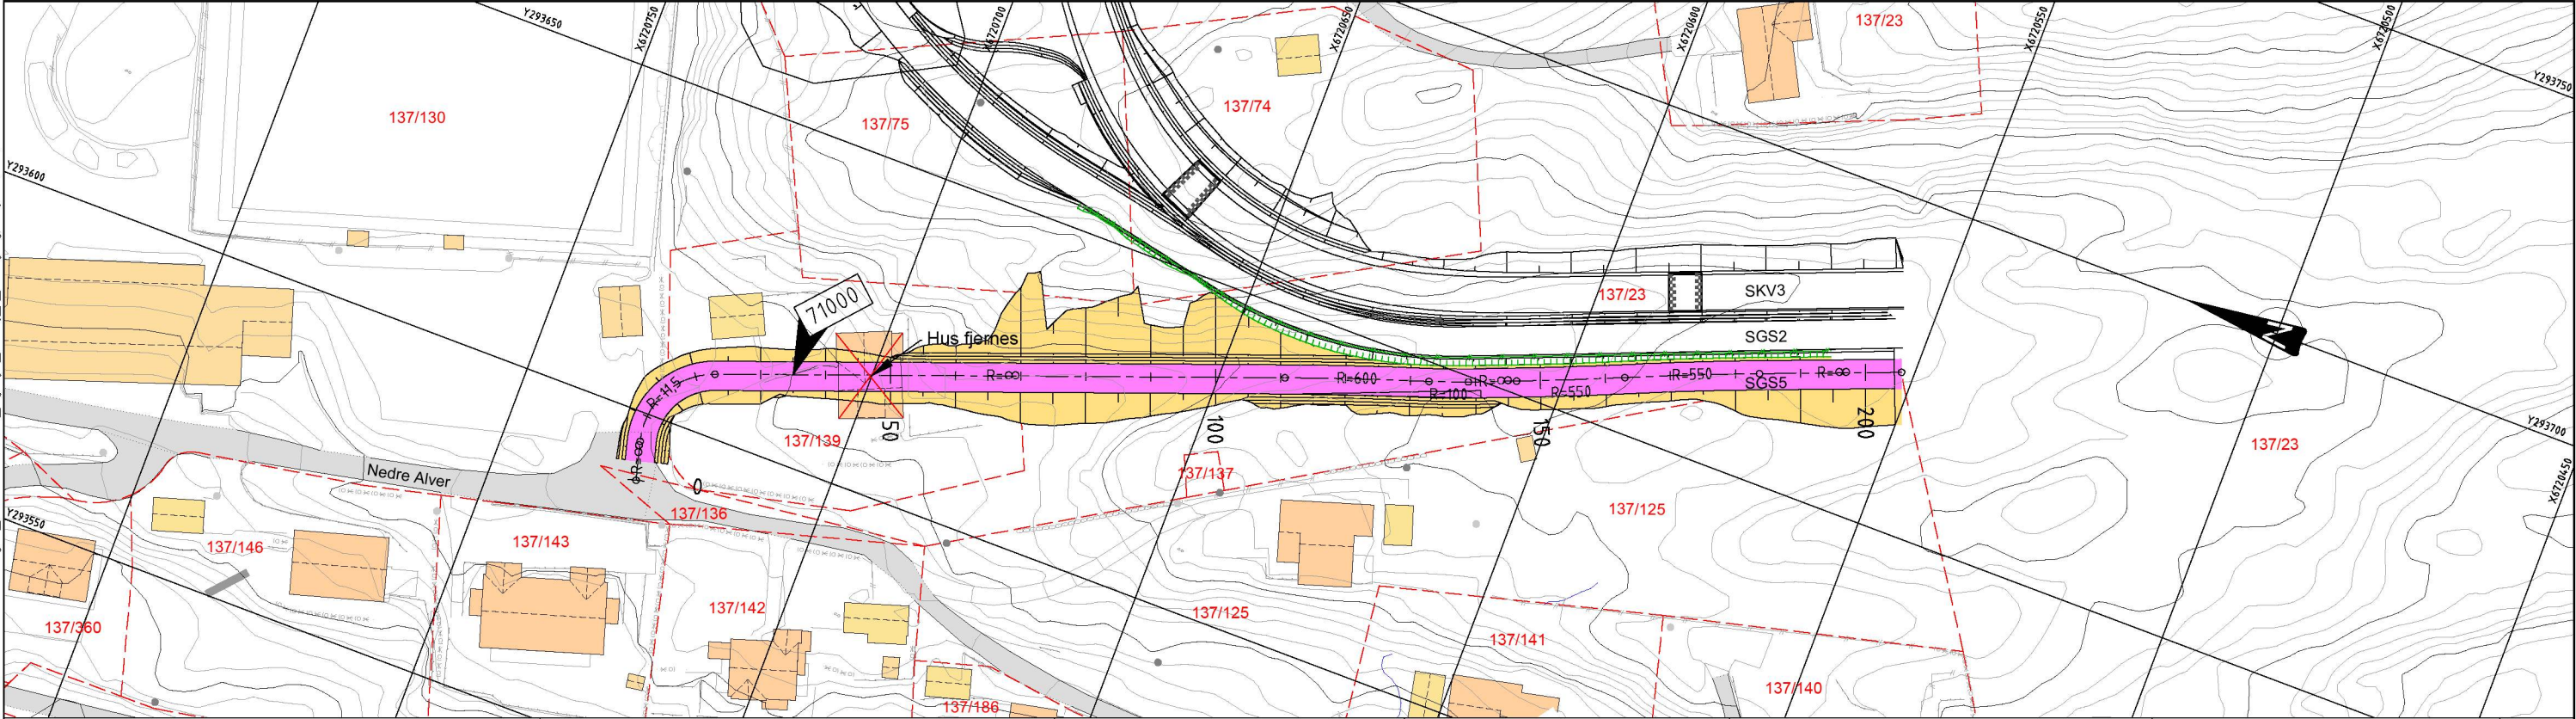


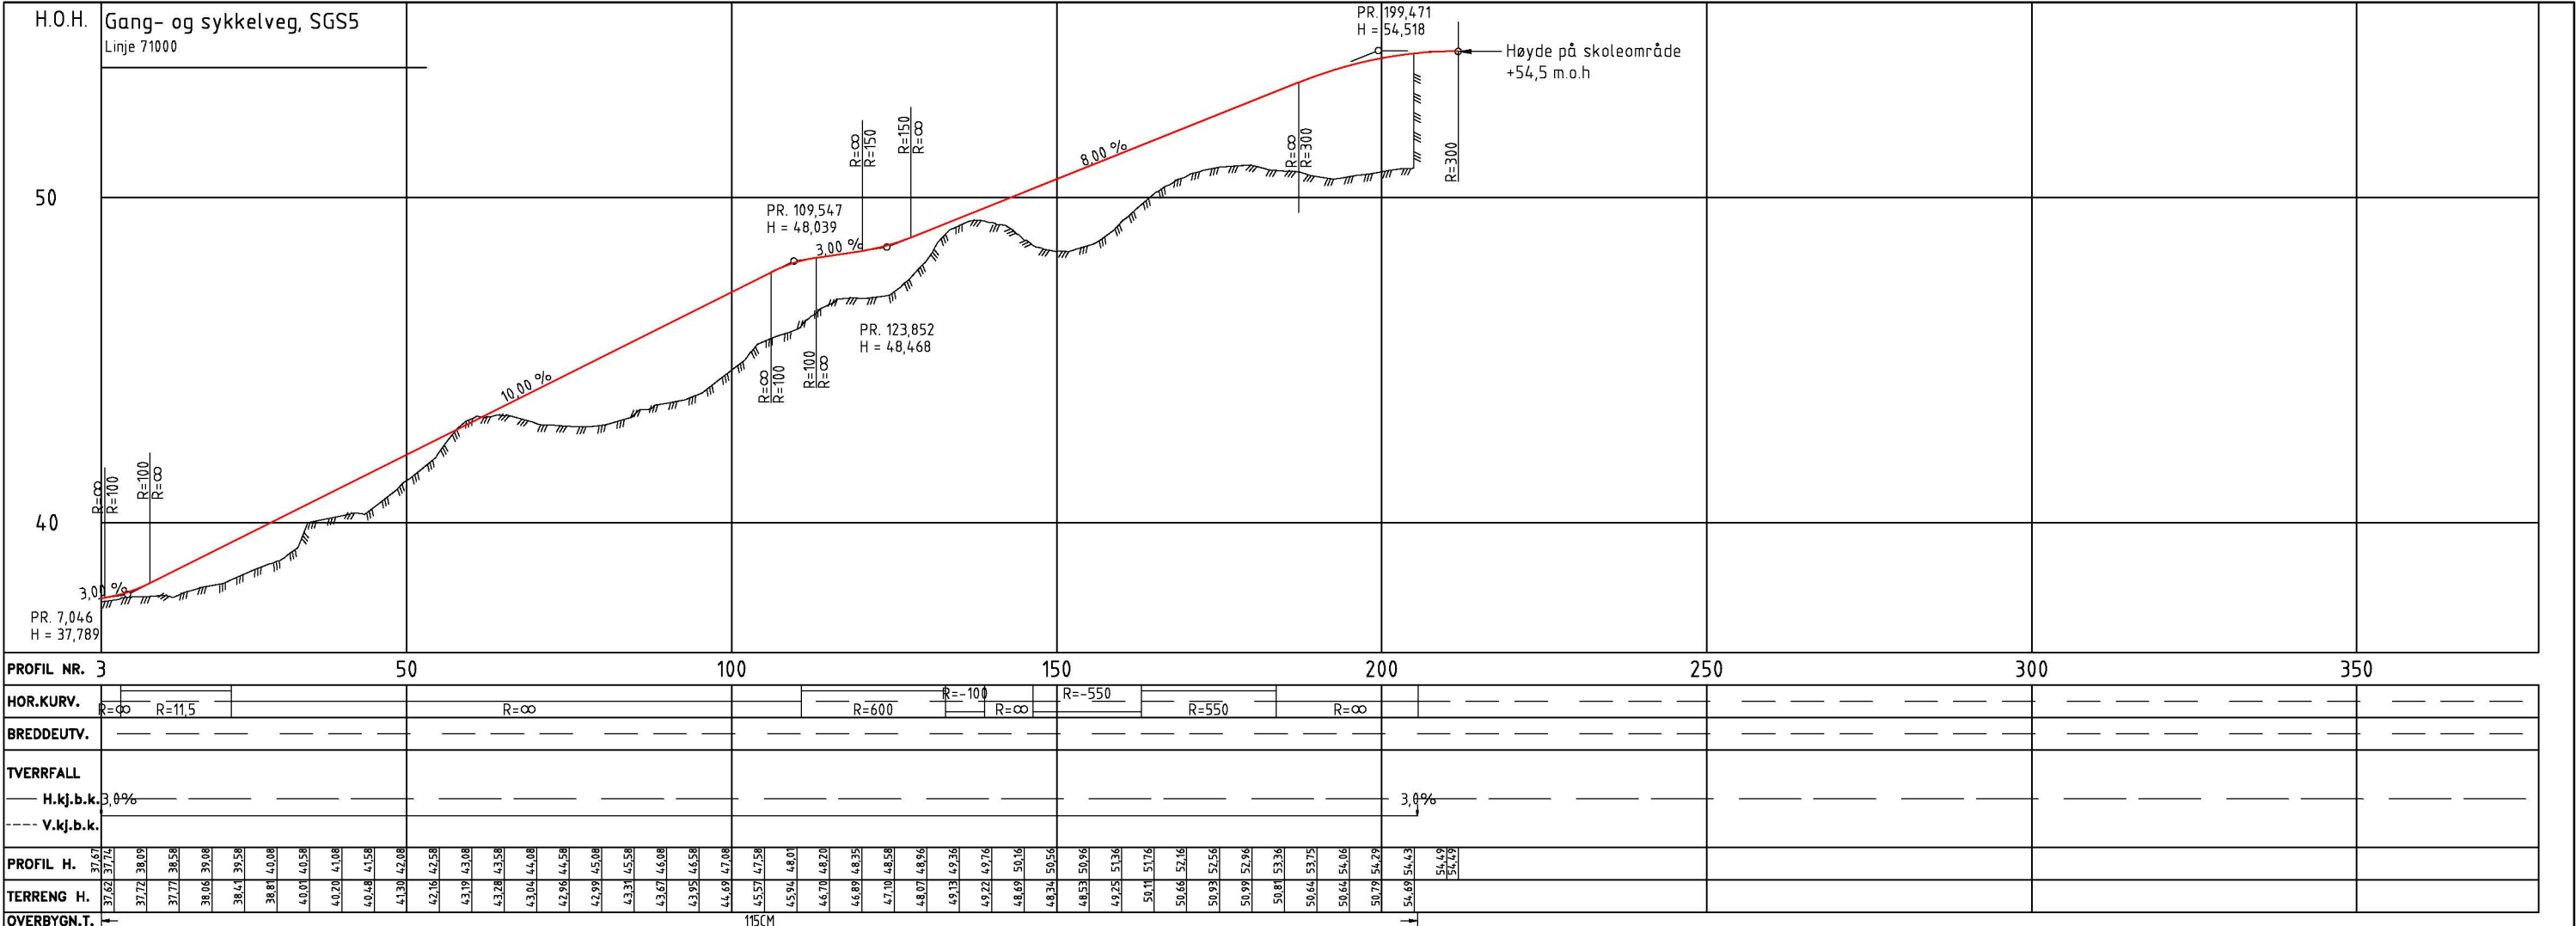

Tegnforklaring

- Ny kjøreveg
- Ny GS-veg/fortau
- Skjæring/fylling/grøft
- Eks. veg og avkjørsel
- Eks. vann/bekk
- Hensvisning til vegmodell
- Frisiktlinje
- Gjerde
- Støttemur
- Eiendomsgrense

Prosjekteringsgruppen:

- ARK: HLM ARKITEKTUR AS
- LARK: SMEDSVIG LANDSKAPSRARKITEKTER
- RIB: MULTICONSULT
- RIE: MULTICONSULT
- RIVA: MULTICONSULT
- RIVeg: MULTICONSULT

TELEFON:

- 447 55 55 04 00
- 447 55 21 04 70
- 447 55 62 37 00

LOKALISERINGSFIGUR:

Fase: Teknisk plan

Arbeidsgiver: LINDÅS KOMMUNE

Entreprenør: CONSTRUCTA Entreprenør AS

Tittel: Alversund Skole
Plan- og profiltegning, SGS5
Veg 71000

Tegningsnummer: D304

Rev:

Rev.	Beskrivelse	Dato	Tegn.	Kontroll.

Godkjent:

Kontroll:

Sign: RBS JHV

Filenavn: lay_D_primærveg.dwg

Dato: 15.03.2019

Målestokk: 1:500 (A1)

Kontroll utførende:

Sign: