


0:\1\02021\0202065-02\0202065-02\03 ARBEIDSONDRÅDE\11\_Tegninger\_dak\lay\_U\_tverprofil\_002.dwg - Layout (2/2)

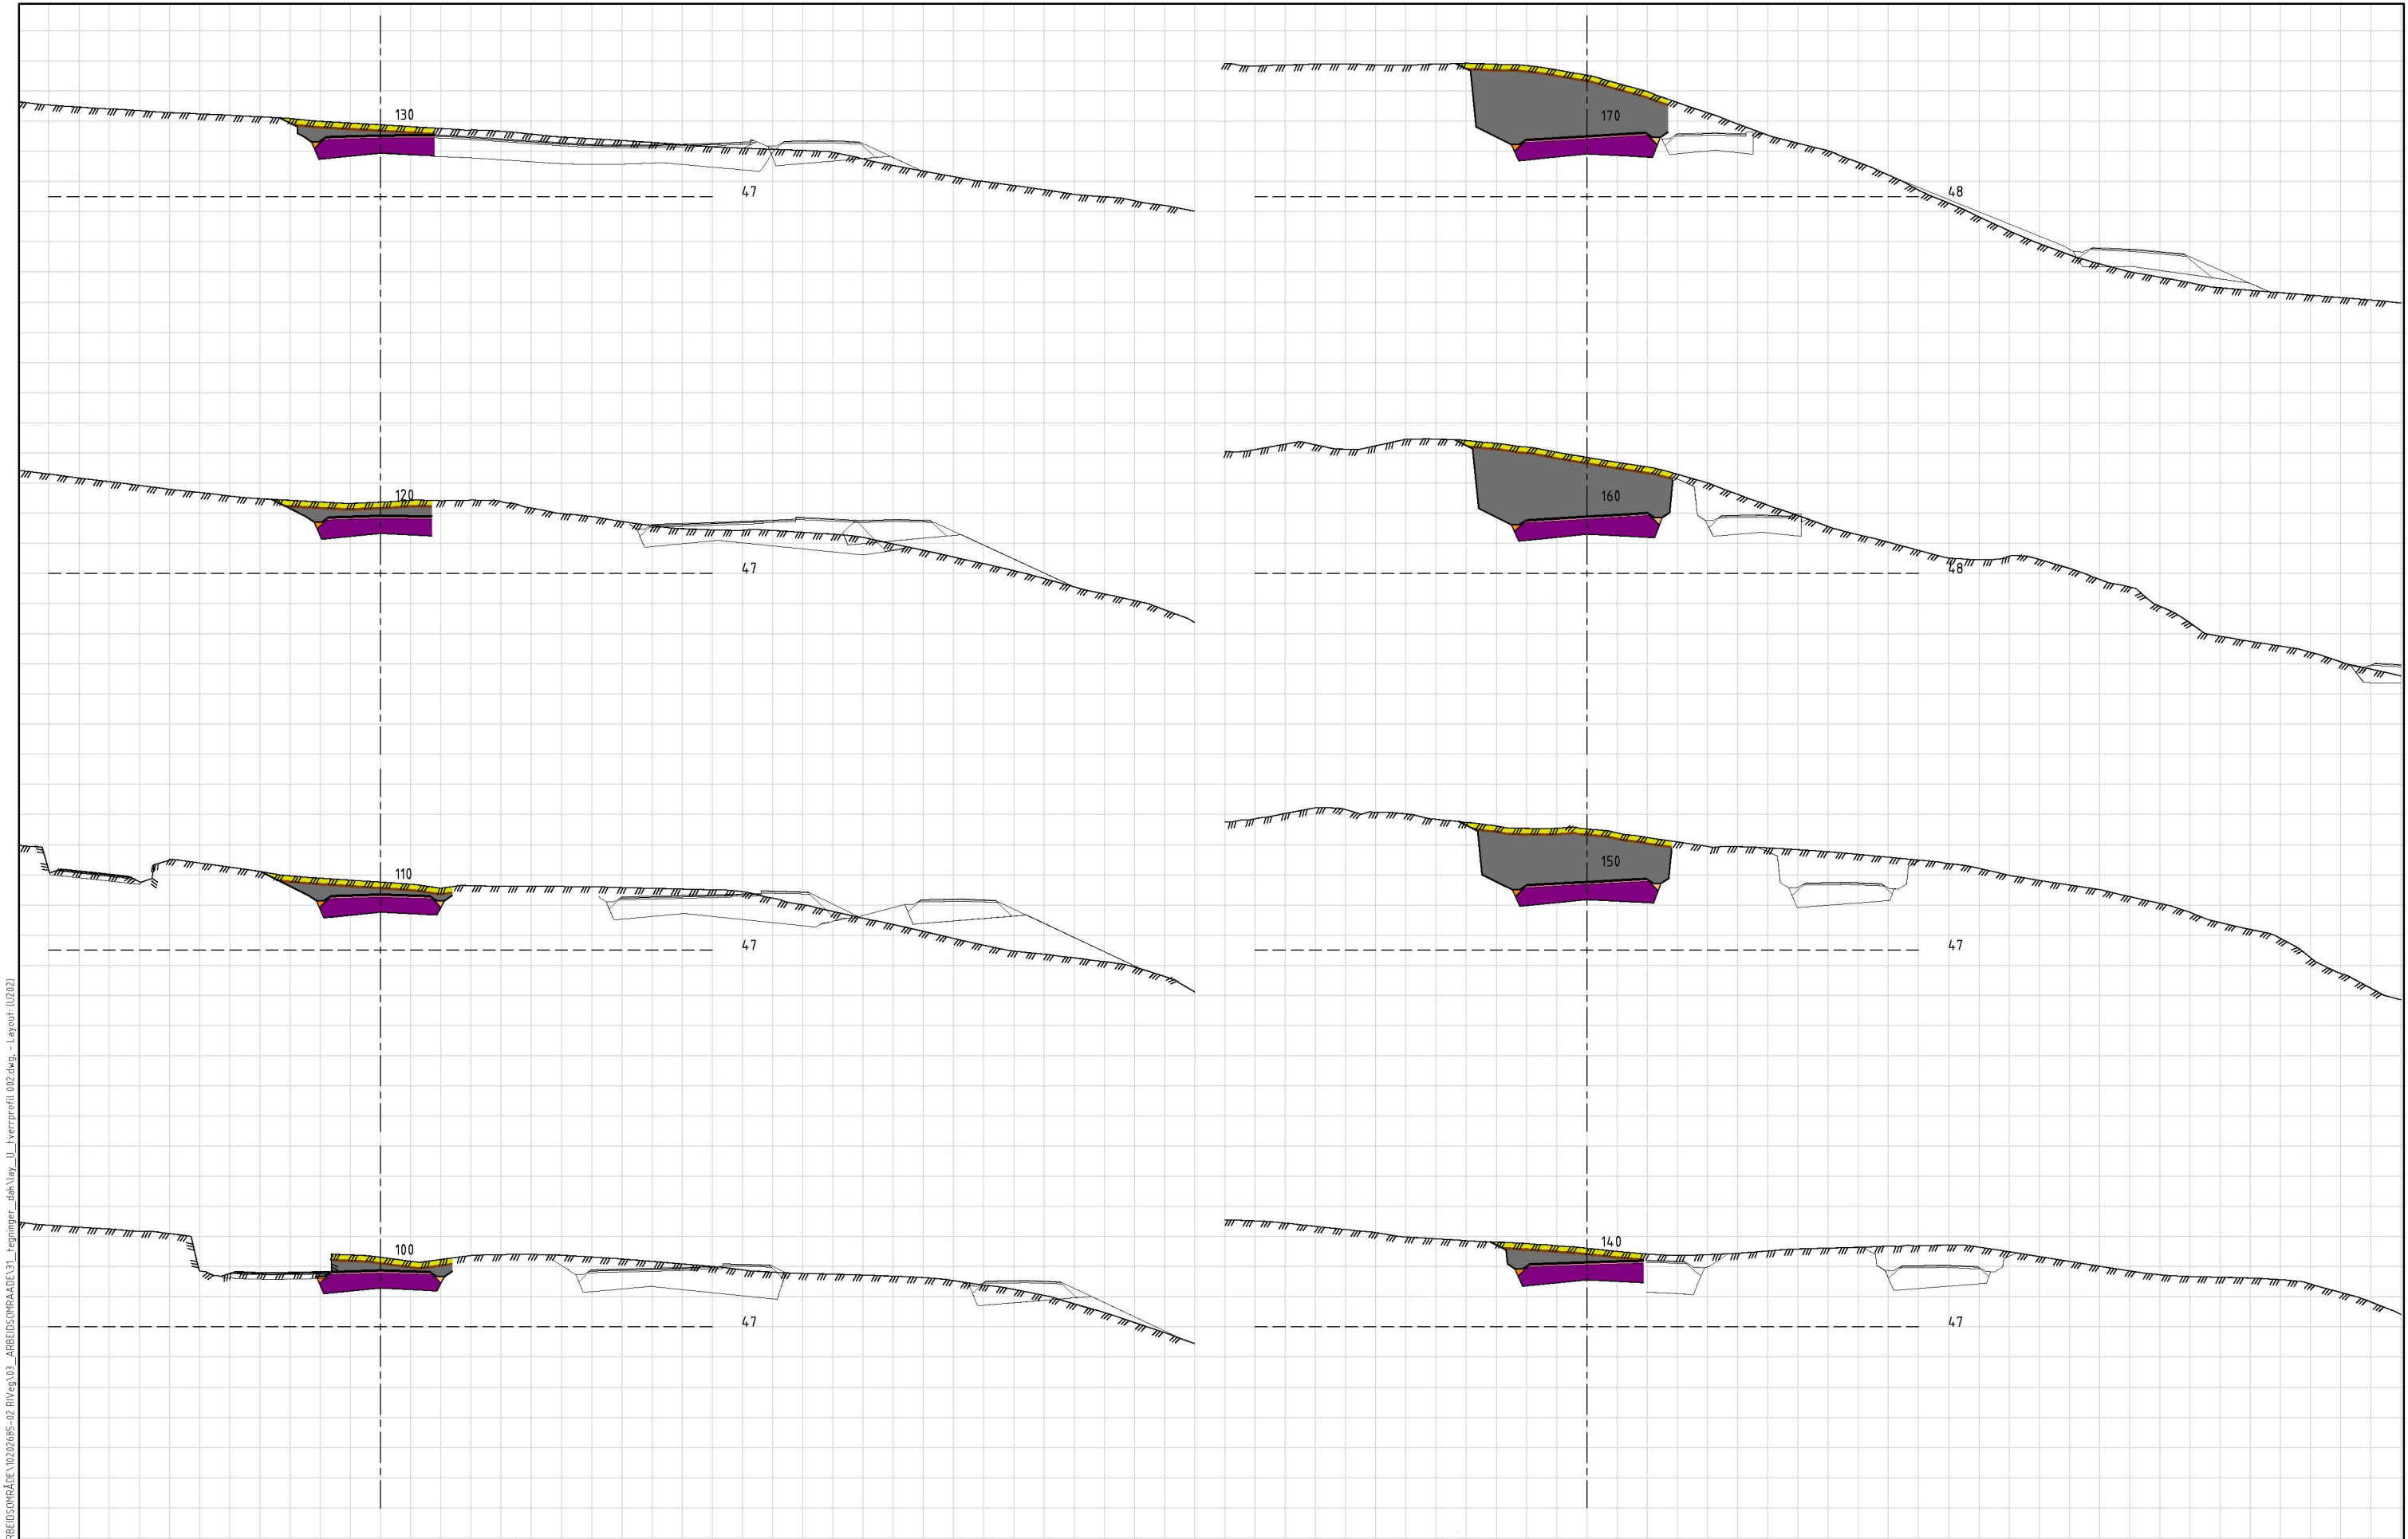

- UndersideAv Jordlag
- FJELL (6)
- UndersideAv Jordlag
- Bærelag 1
- Bærelag 2
- Filterlag
- Slitelag
- Forsterkningslag 1
- Utkilingsmengder venstre side
- Utkilingsmengder høyre side


| Rev. | Beskrivelse | Dato | Tegn. | Kontr. |
|------|-------------|------|-------|--------|
|------|-------------|------|-------|--------|

- Prosjekteringsgruppen:
- ARK: HLM ARKITEKTUR AS  
HUS ARKITEKTER AS
  - LARK: SMEDSVIG  
LANDSKAPSRKITEKTER
  - RIB: MULTICONSULT
  - RIE: MULTICONSULT
  - RIVA: MULTICONSULT
  - RIVeg: MULTICONSULT



Multiconsult

TELEFON:  
+47 55 55 04 00  
+47 55 21 04 70  
+47 55 62 37 00

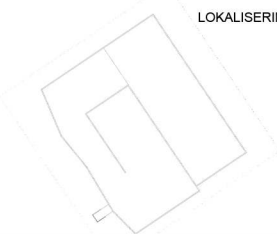

LOKALISERINGSFIGUR:

Fase: Teknisk plan

Arbeidsgiver:  
 LINDÅS KOMMUNE

Entreprenør:  
 CONSTRUCTA  
Entreprenør AS

Tittel:  
**Alversund Skole**  
Tverprofiler, SKV3  
Veg 20000

| Tegningsnummer | Etasje | Fag | Byg detum | Type tegn | Lapenr | Rev. | Godkjent |
|----------------|--------|-----|-----------|-----------|--------|------|----------|
| U202           |        |     |           |           |        |      |          |

| Godkjent           | Kontroll             |
|--------------------|----------------------|
| Sign               | Kontroll             |
| RBS                | JHV                  |
| Finnavn            | lay_U_tverprofil_002 |
| Dato               | 15.03.2019           |
| Målestokk          | 1:200 (A1)           |
| Kontroll utførende | Sign                 |
| Sign               | Kontroll             |