



FASADE MOT SØR-VEST

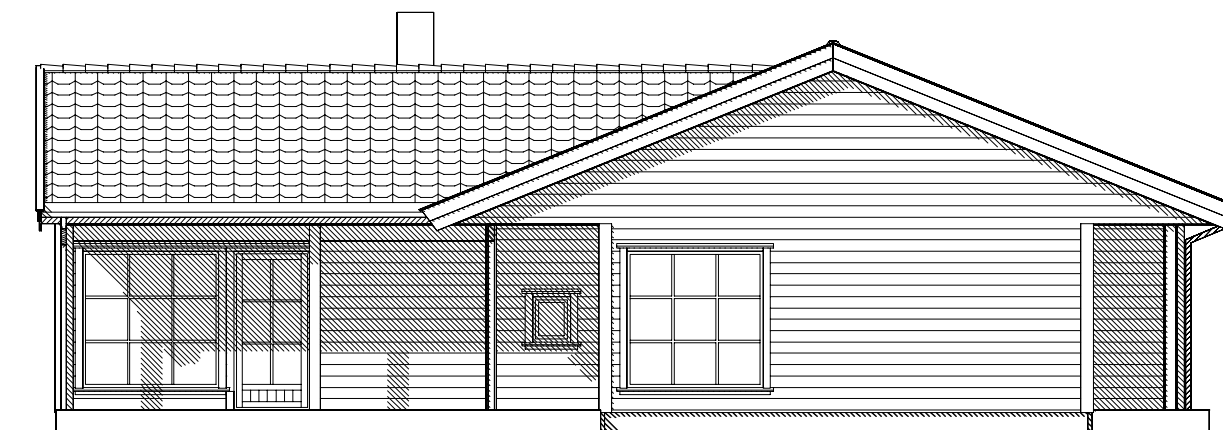


FASADE MOT SØR-ØST



FASADE MOT NORD-ØST

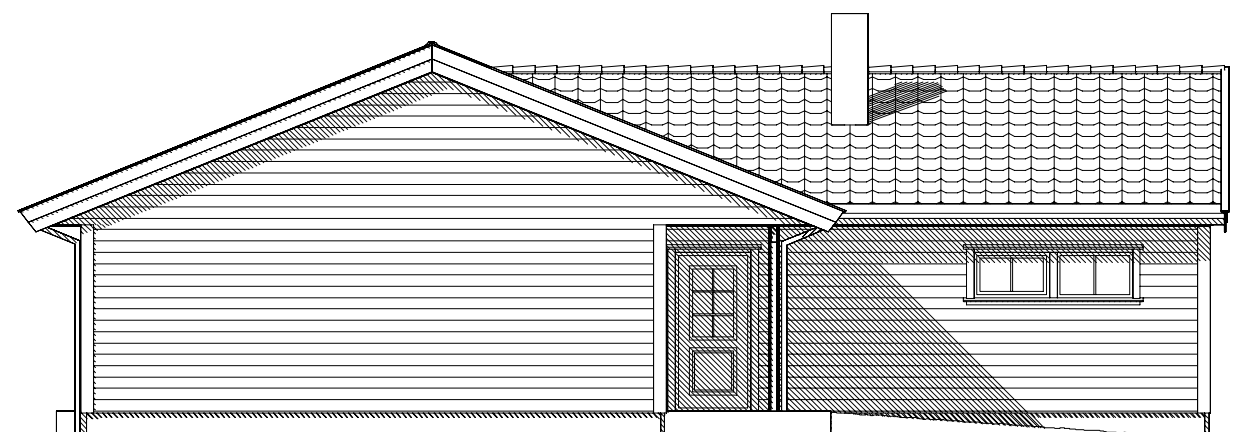

FASADE MOT NORD-VEST

a Byggesøknadstegninger, endringer etter bestilling.				BBW 17.12.18 MAB	
Rev.nr.:	Rev.:			Tegn. / Dato:	Kontr.:
Tiltakshaver : Arne og Reidun Kvamme				Nr. A05-	
Byggeplass : Kvamsvegen, 5911 Alversund					
Kommune : Lindås					
Målestokk: 1:100	DAK av: TRG	Dato: 10.11.17	Kontr.:	Dato:	Arkivnr.:18417
Tegning FASADER			Hustype ARCTURUS VAR.		
Arkitekt:			Denne tegning tilhører Nordbohus AS. Etterligning kfr. lov om åndsverk av 12.5.1961.		