


# Snitt A - A

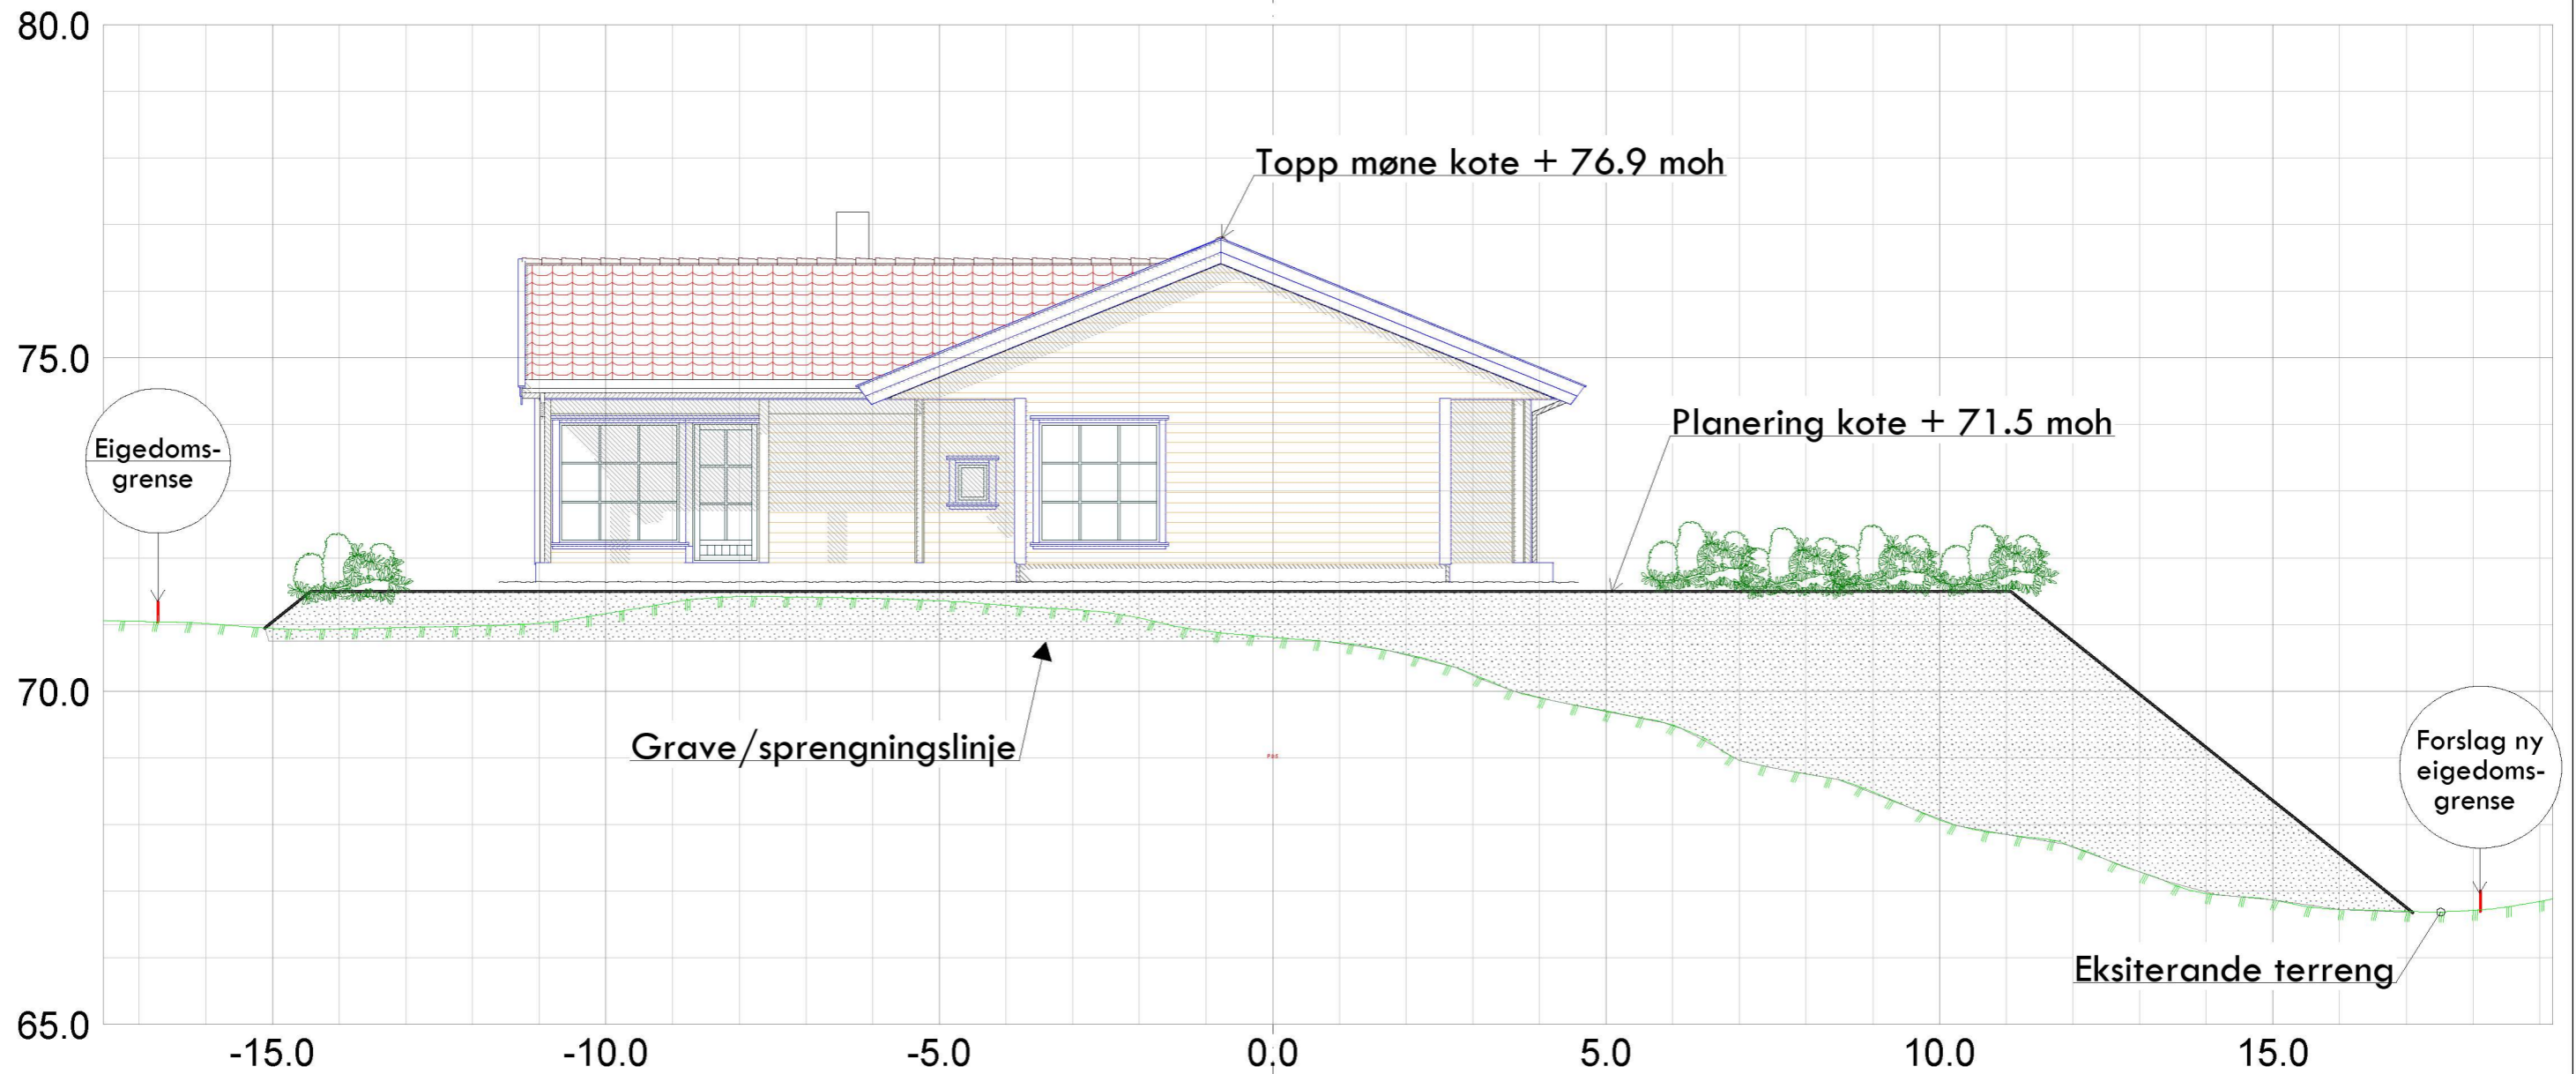

Norbohus Villanger & Sønner As Kvassnesveien 45 5914 Isdalstø			
Dato 09.04.2019	Konstr./tegnst sh	Godkjent	Målestokk 1:100
Snitt A - A, ny bustad Gnr 142. bnr 3 (142/9) Tiltaksahvarar: Arne og Reidun Kvamme			SH OPPMÅLING Epost: post@sh-oppmaling.no Tlf 472 99 092
Herwisning:			Erstating for: Erstattet av: 341
Beregning:			Lindås kommune