


Snitt C - C

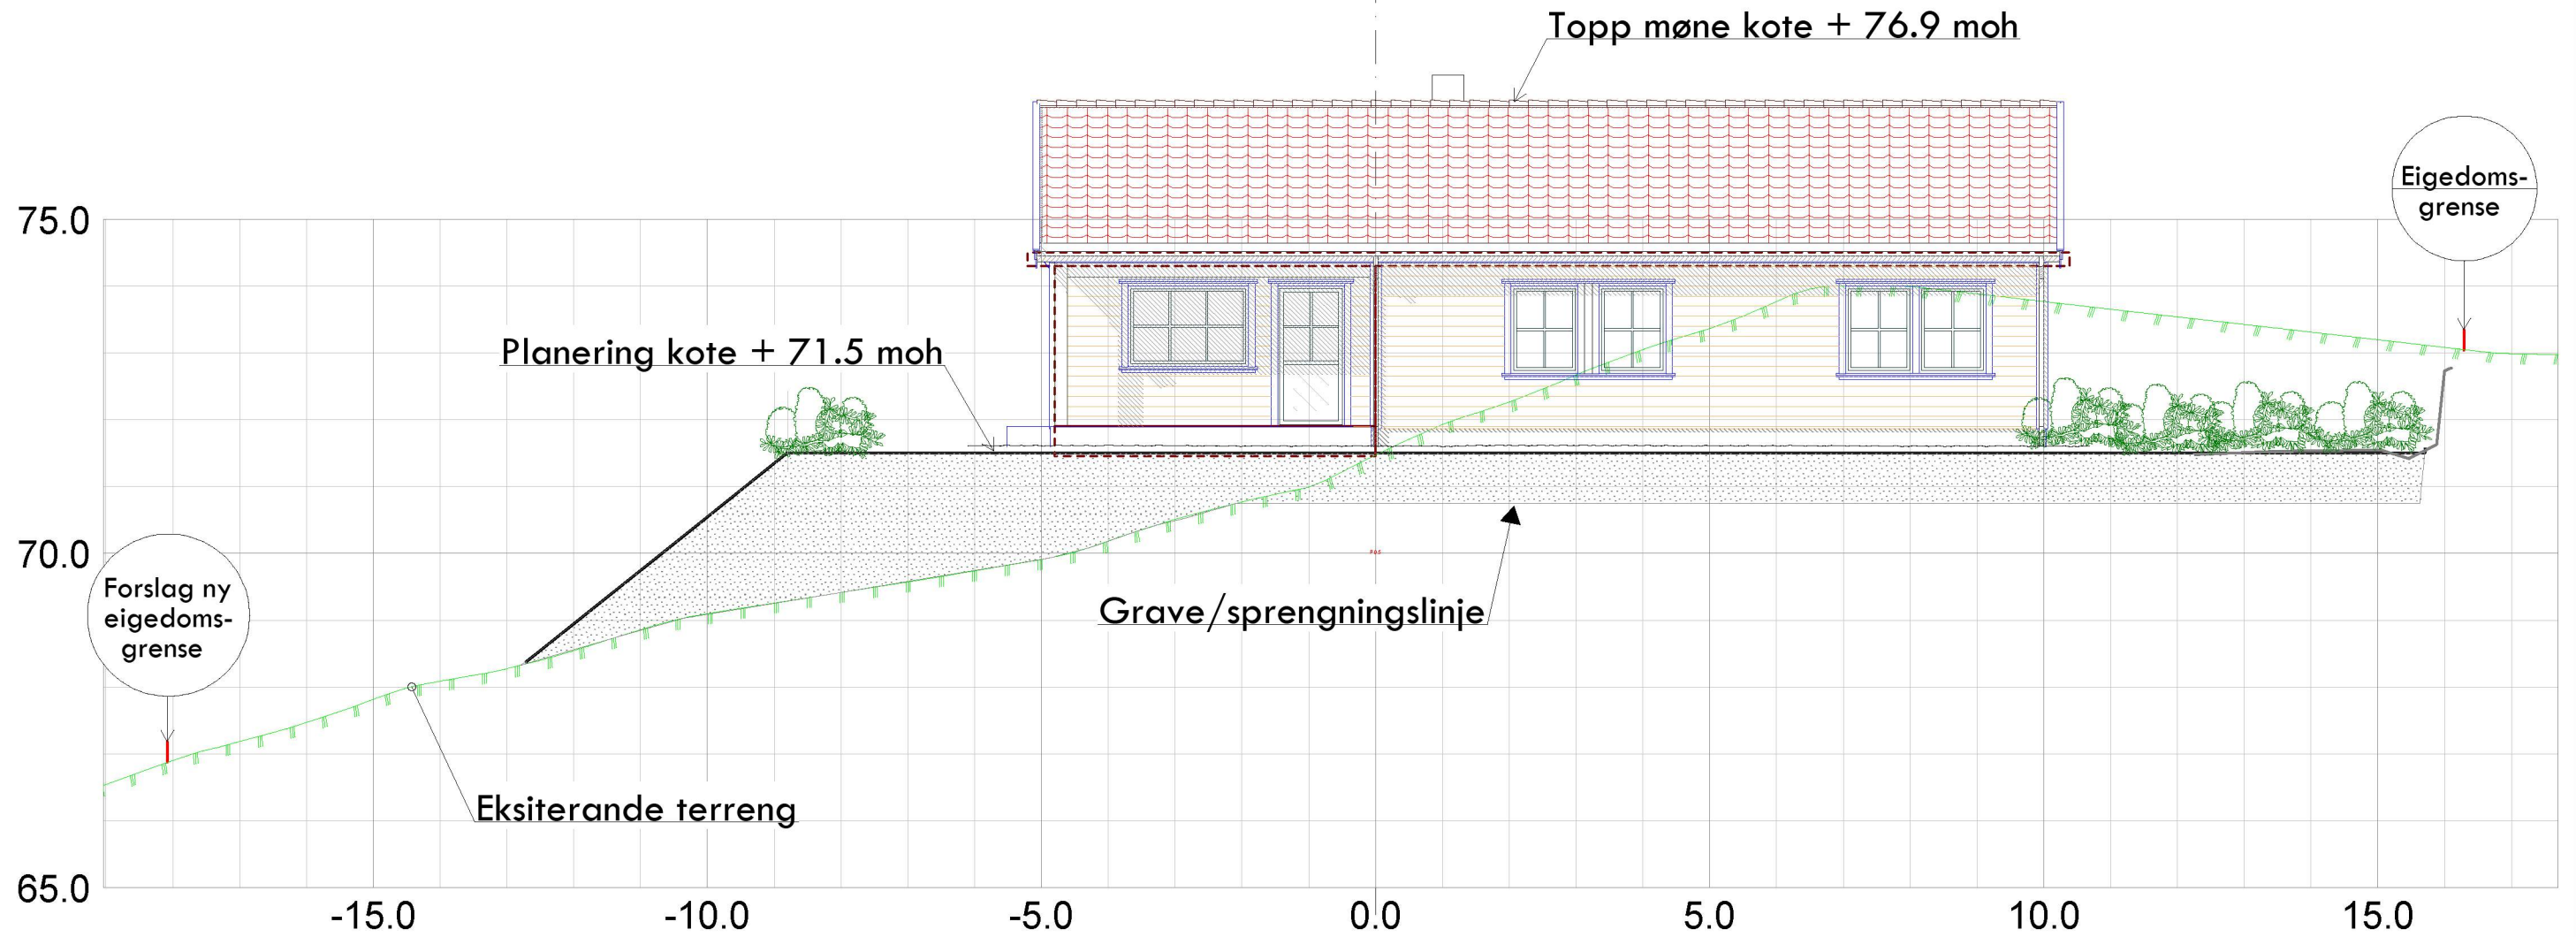

Norbohus Villanger & Sønner As Kvassnesveien 45 5914 Isdalstø				
Dato	Konstr./tegnst	Godkjent	Målestokk	 Epost: post@sh-oppmaling.no Tlf 472 99 092
09.04.2019	sh		1:100	
Snitt C - C, ny bustad Gnr 142. bnr 3 (142/9) Tiltaksahvarar: Arne og Reidun Kvamme			Erstating for:	Erstattet av:
				343
Herwisning:		Beregning:		Lindås kommune