


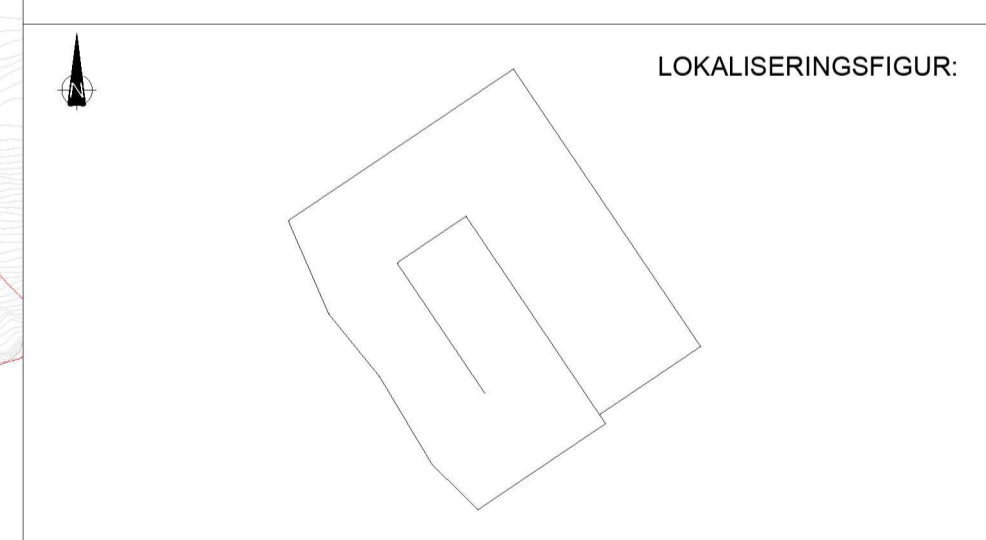

Rev.	Beskrivelse	Dato	Sign.	Kontroll

Tegningsnummer		Etasje	Flag	Bygdokument	Type tegn	Løpnr	Rev.
00-Z-700-10-101		00					
Prosjekteringsgruppen:							TELEFON:
<input type="radio"/>	ARK:	HLM ARKITEKTUR AS					+47 55 55 04 00
<input type="radio"/>	LARK:	SMEDSVIG LANDSKAPSRKITEKTER					+47 55 21 04 70
<input type="radio"/>	RIB:	MULTICONSULT					
<input type="radio"/>	RIE:	MULTICONSULT					+47 55 62 37 00
<input checked="" type="radio"/>	RIVA:	MULTICONSULT					



Fase:

Arbeidsgiver:

Entreprenør:

Titel:			Oppdraget
Alversund Skole			TAO
Oversiktsplan			Kontroll prosjekt
VA-ledninger			Sign. ID
Tegningsnummer			TE
Etasje		Flag	Bygdokument
00			
Rev.			
00			

01.10.2024 10:20:06 - 01.10.2024 10:20:06 - 01.10.2024 10:20:06 - 01.10.2024 10:20:06 - 01.10.2024 10:20:06 - 01.10.2024 10:20:06 - 01.10.2024 10:20:06 - 01.10.2024 10:20:06 - 01.10.2024 10:20:06 - 01.10.2024 10:20:06

Ledninger	Eksisterende	Prosjektert
Vannledning (VL)		
Spillvannledning (SP)		
Overvannledning (OV)		
Avløp fellesledning (AF)		
Pumpeledning spillvann (PS)		
Ledning utgå		
Drensledning		

Symboler	
Prosjektert kum	
Prosjektert sluk	
Eksisterende kum	
Hydrant	
Kran	
Vannkum med brannvann	
Pumpestasjon	
Bekkeinntak	
Slamavskiller	
Fordrøyningsmagasin	
Overløp	
Entreprisegrense	
Kjefestluk/Sandfang	
Ristsluk	
Kuppelrist	
Vannkum	
Overvannskum	
Spillvannskum	
Sandfang	
Hjelpesluk	
Pumpestasjon	
Fettutskiller	
SF	
HS	
PS	
FE	
VK	
OK	
SK	

Horisontal skala: 1:1500