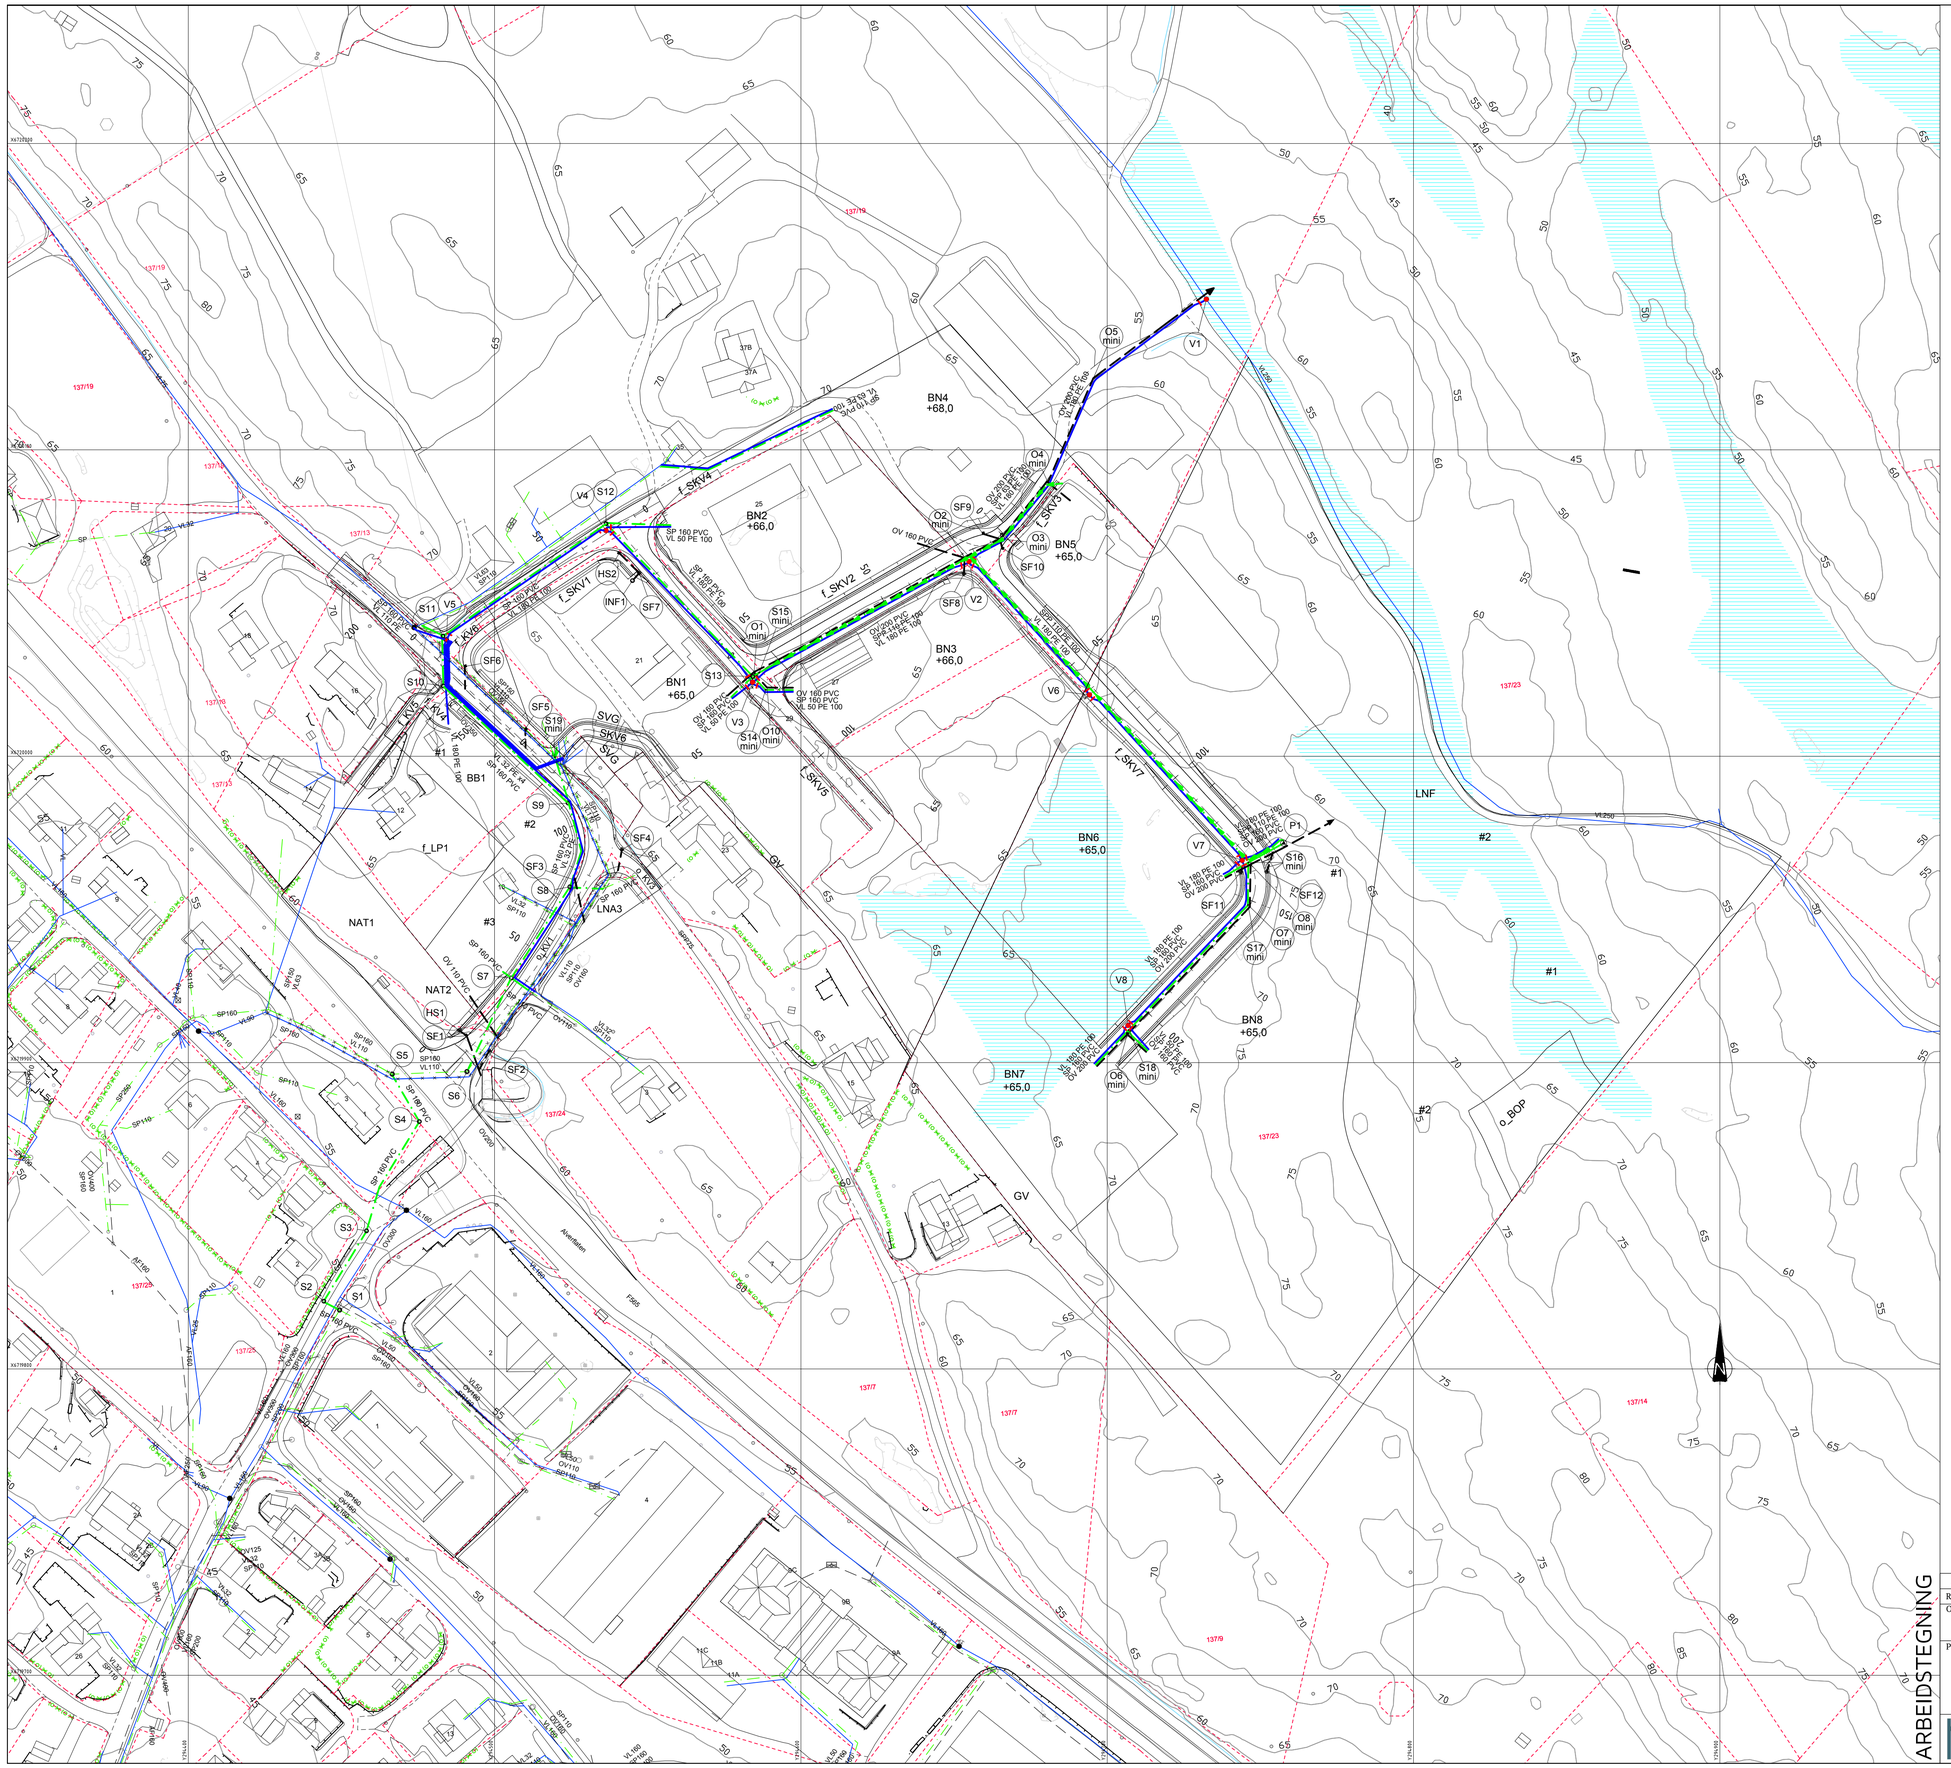

TEGNFORKLARING

Eksisterende		Prosjektert
	Vannledning (VL)	
	Spillvannsledning (SP)	
	Overvannsledning (OV)	
	Pumpeledning spillvann (SPP)	
	Ledning utgår	
	Stakekum (S/O)	
	Ministakekum (S/O mini)	
	Vannledningskum m/brann- og stengeventil (V)	
	Sandfangskum m/kuppelrist (SF)	
	Sandfangskum m/kjeftesluk (SF)	
	Kloakkpumpestasjon (P)	

ARBEIDSTEGNING

Rev.	Dato	Sign.	Revisjonen gjelder
A	10.04.19	HF	Privat stikk til felt BN4

Oppdragsgiver
Bolig og Eiendom AS/Romarheim AS

Prosjekt
Alverflaten. Boligfelt og næringsområde
Vann- og avløpsplan

Tegn.	Kontr.	Godkj.
HF	THF	THF

Dato: 08.04.2019
Målestokk: 1:1000
Format: A1
Prosjektnr: 18059
Tegningsnr.: GH01
Rev.: A

haugen vva
Kanalveien 5
5068 Bergen
Tlf. 55 59 82 60
e-post: post@haugenvva.no