1:500 Situasjonsplan

Prosjektnr.	Dato opprettet
2018064	16.03.2018
Type tegning	Revisjon nr.
Situasjonsplan	**A**

Areal, totalt per bygg

	BRA	BYA
BK01	588,9 m²	368,3 m²
BK02	207,0 m²	147,0 m²
BK03	342,7 m²	236,4 m²
BK04	342,7 m²	236,4 m²
BK05	1122,5 m² (inkl. p-kjeller)	390,3 m²

Revisjoner

Rev	Beskrivelse	Dato	Sign
A	lagt til tegninger av BK05	15.10.18	KFJ

Fase
søknadstegninger

arkoconsult
ARKOCONSULT AS, Postboks 103, 5291 Valestrandsfossen
Tel.: 56390003 - Fax.: 56191130 - Mob.: 93241511
Mail: post@arkoconsult.no - Org.nr. 997 089 782 MVA

Tiltakshaver
Bolig & Eiendom AS

Prosjekt
Sundeheim boligfelt

Gnr/ Bnr 137/203
Lindås Kommune

Sign. KFJ
Dato 19.10.2018

Kontroll PKT
Dato 16.10.2018

Målestokk **1:500**

Tegningsnr.: **20718064A10-1**

Format **A3**

Type tegning: **Situasjonsplan**

I HENHOLD TIL LOVVERK ER DENNE TEGNINGEN ARKOCONSULT AS SIN EIENDOM. DENNE TEGNINGEN KAN IKKE BLI BRUKT, OFFENTLIGGJORT ELLER GIS VIDERE TIL TREDJEPART UTEN VÅRT SKRIFTLIGE SAMTYKKE. OVERTREDELSE AV DETTE KAN FØRE TIL SØKSMÅL. OBS! TEGNINGEN KAN PRINTES I FEIL SKALA. IKKE TA MÅL DIREKTE PÅ TEGNING. BRUK KUN OPPGITTE MÅL.

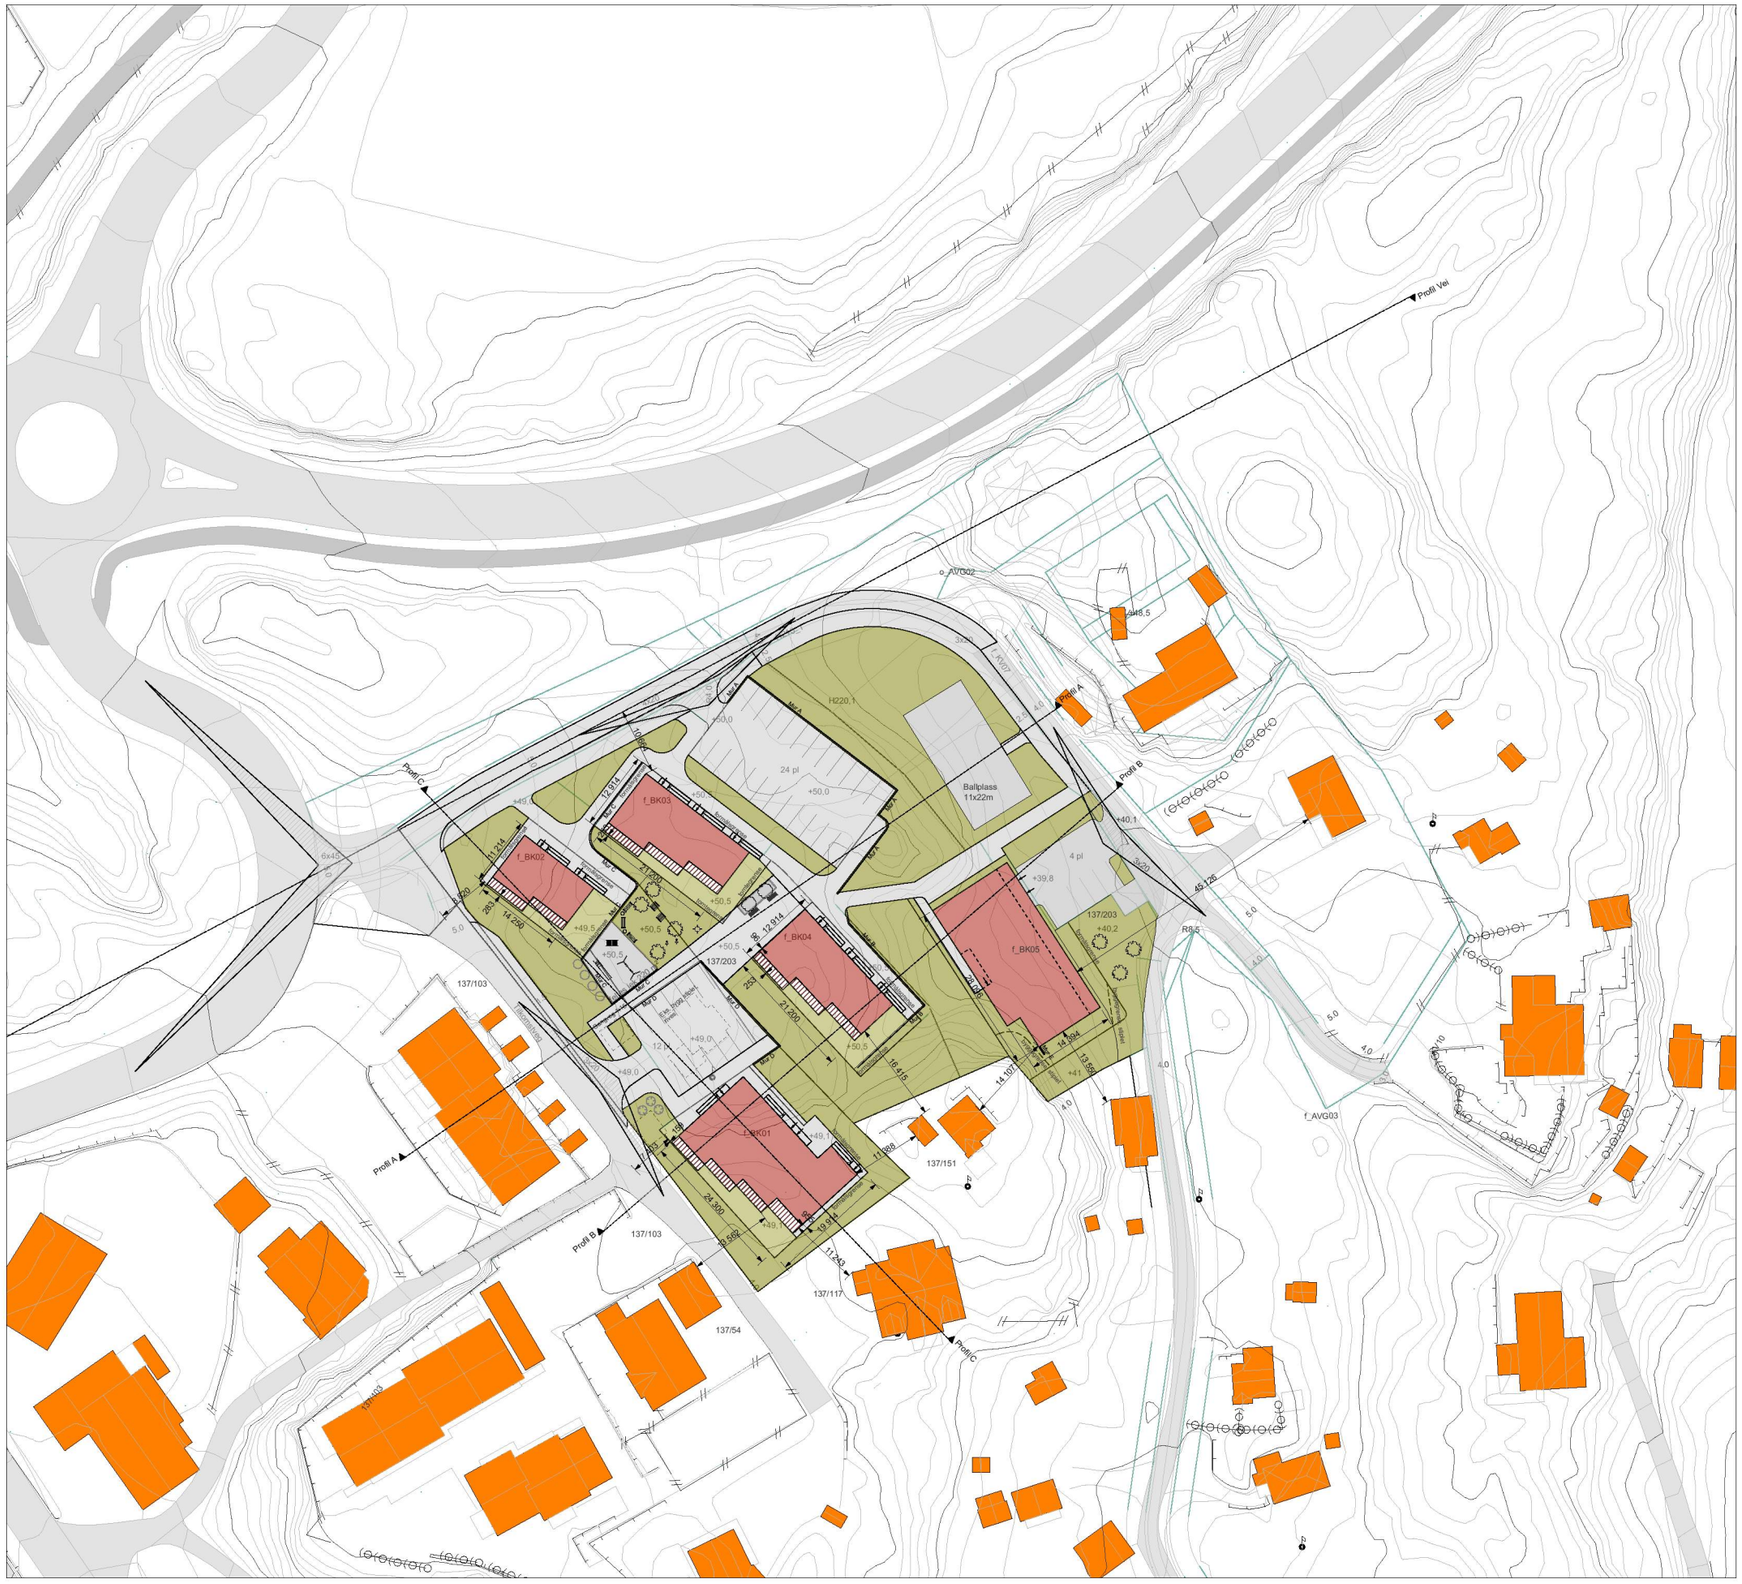

1:1000 Situasjonsplan

Prosjektnr.	Dato opprettet
2018064	16.03.2018
Type tegning	Revisjon nr.
Situasjonsplan 2	**A**

Areal, totalt per bygg

	BRA	BYA
BK01	588,9 m²	368,3 m²
BK02	207,0 m²	147,0 m²
BK03	342,7 m²	236,4 m²
BK04	342,7 m²	236,4 m²
BK05	1122,5 m² (inkl. p-kjeller)	390,3 m²

Revisjoner

Rev	Beskrivelse	Dato	Sign
A	lagt til tegninger av BK05	15.10.18	KFJ

Fase
søknadstegninger

arkoconsult
ARKOCONSULT AS, Postboks 103, 5291 Valestrandsfossen
Tel.: 56390003 - Fax.: 56191130 - Mob.: 93241511
Mail: post@arkoconsult.no - Org.nr. 997 089 782 MVA

Tiltakshaver
Bolig & Eiendom AS

Prosjekt
Sundeheim boligfelt

Gnr/ Bnr 137/203
Lindås Kommune

Sign. KFJ
Dato 19.10.2018

Kontroll PKT
Dato 16.10.2018

Målestokk **1:1000**

Tegningsnr.: **20718064A10-2**

Format A3

Type tegning: **Situasjonsplan 2**

I HENHOLD TIL LOVVERK ER DENNE TEGNINGEN ARKOCONSULT AS SIN EIENDOM. DENNE TEGNINGEN KAN IKKE BLI BRUKT, OFFENTLIGGJORT ELLER GIS VIDERE TIL TREDJEPART UTEN VÅRT SKRIFTLIGE SAMTYKKE. OVERTREDELSE AV DETTE KAN FØRE TIL SØKSMÅL. OBS! TEGNINGEN KAN PRINTES I FEIL SKALA. IKKE TA MÅL DIREKTE PÅ TEGNING. BRUK KUN OPPGITTE MÅL.