


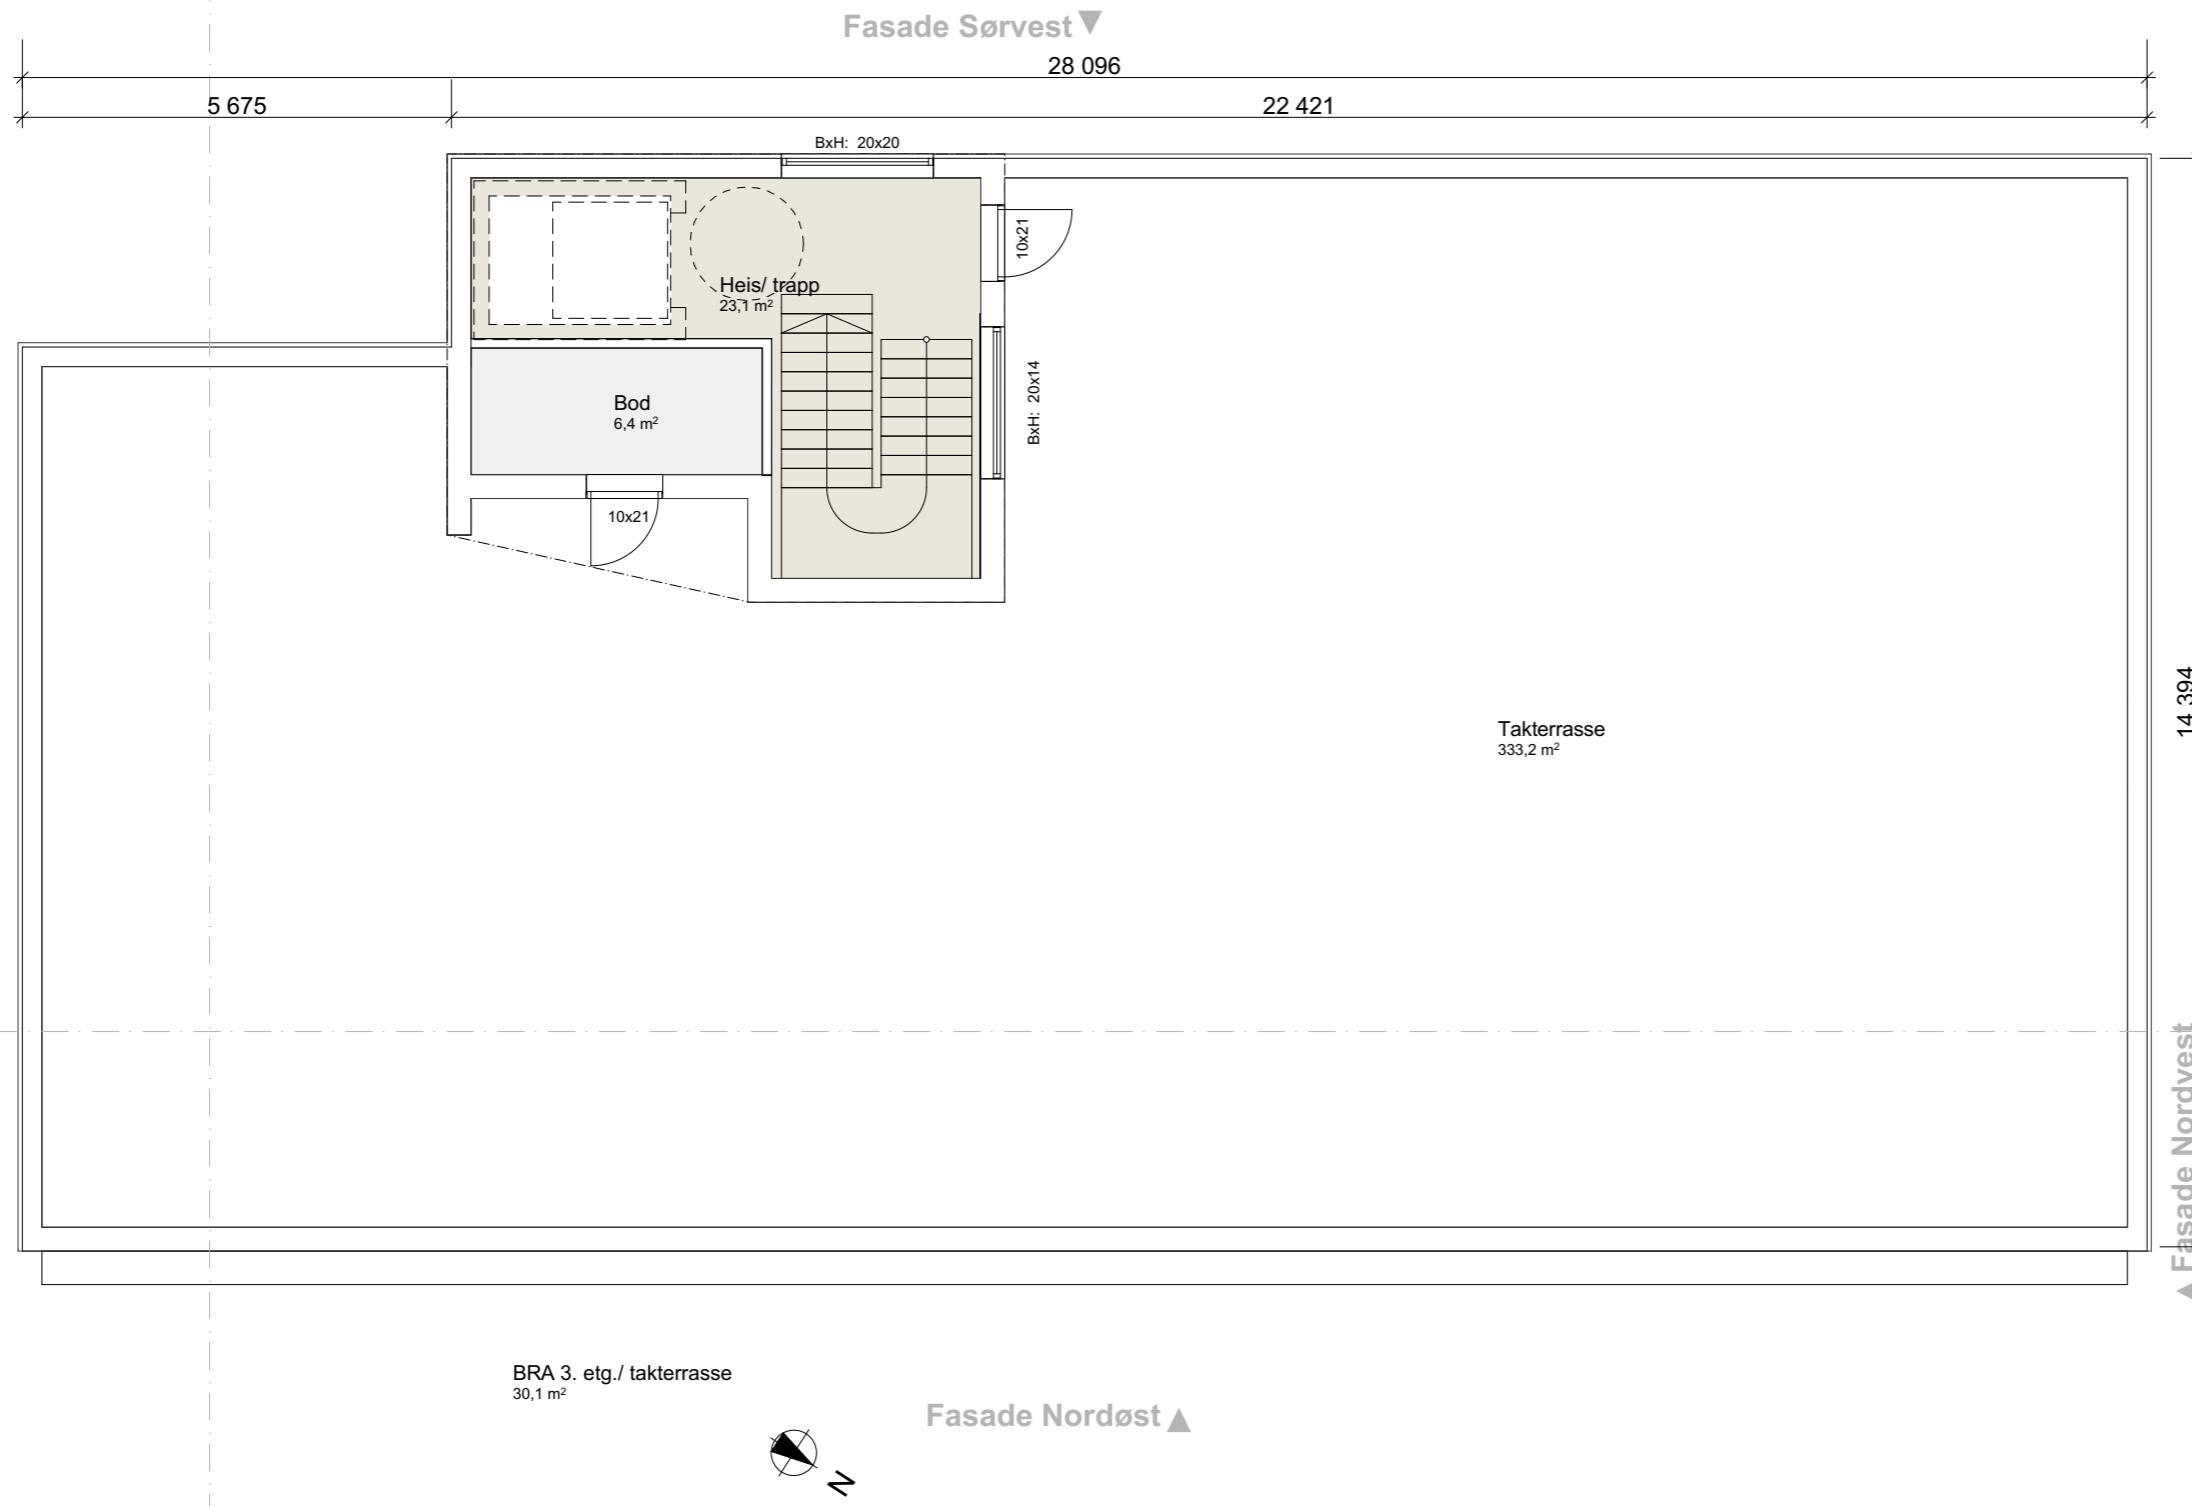





Prosjektnr. <b>2018064</b>	Dato opprettet 16.03.2018
Type tegning <b>BK05 - takterrasse</b>	Revisjon nr. <b>A</b>



**Areal, totalt per bygg**

	BRA	BYA
<b>BK01</b>	588,9 m <sup>2</sup>	368,3 m <sup>2</sup>
<b>BK02</b>	207,0 m <sup>2</sup>	147,0 m <sup>2</sup>
<b>BK03</b>	342,7 m <sup>2</sup>	236,4 m <sup>2</sup>
<b>BK04</b>	342,7 m <sup>2</sup>	236,4 m <sup>2</sup>
<b>BK05</b>	1122,5 m <sup>2</sup> (inkl. p-kjeller)	390,3 m <sup>2</sup>

**Revisjoner**

Rev	Beskrivelse	Dato	Sign
A	lagt til tegninger av BK05	15.10.18	KFJ

Fase  
**søknadstegninger**




ARKOCONSULT AS, Postboks 103, 5291 Valestrandfossen  
Tel.: 56390003 - Fax.: 56191130 - Mob.: 93241511  
Mail: post@arkoconsult.no - Org.nr. 997 089 782 MVA

Tiitakshaver <b>Bolig &amp; Eiendom AS</b>	Sign. KFJ Dato 19.10.2018
Prosjekt <b>Sundeheim boligfelt</b>	Kontroll PKT Dato 16.10.2018
<b>Gnr/ Bnr 137/203</b> <b>Lindås Kommune</b>	Målestokk <b>1:100</b>
Tegningsnr.: <b>20718064A20-10</b>	Format <b>A3</b>
Type tegning: <b>BK05 - takterrasse</b>	


I HENHOLD TIL LOVVERK ER DENNE TEGNINGEN ARKOCONSULT AS SIN EIENDOM. DENNE TEGNINGEN KAN IKKE BLI BRUKT, OFFENTLIGGJORT ELLER GIS VIDERE TIL TREDJEPART UTEN VÅRT SKRIFTLIGE SAMTYKKE. OVERTREDELSE AV DETTE KAN FØRE TIL SØKSMÅL. OBS! TEGNINGEN KAN PRINTES I FEIL SKALA. IKKE TA MÅL DIREKTE PÅ TEGNING. BRUK KUN OPPGITTE MÅL.

1:100 BK05 - takterrasse


BRA 3. etg./ takterrasse  
30,1 m<sup>2</sup>

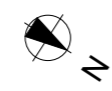

Fasade Nordøst ▲

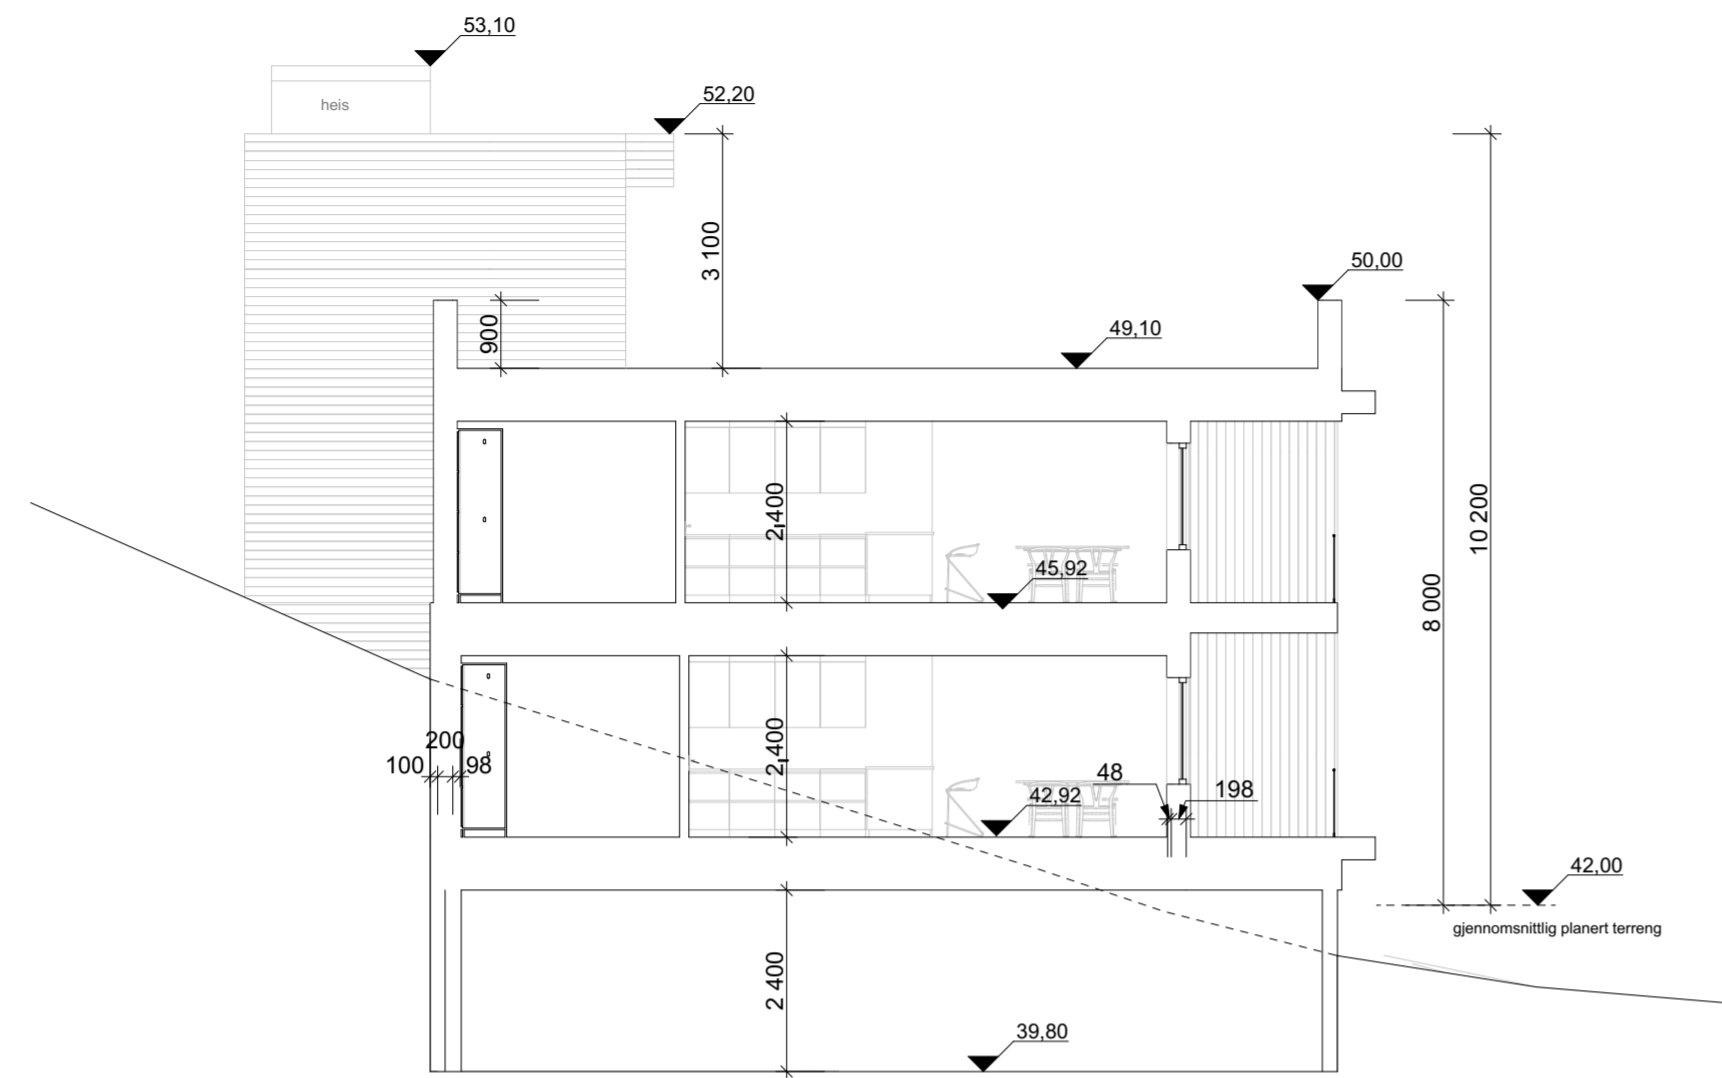

1:100 Snitt C

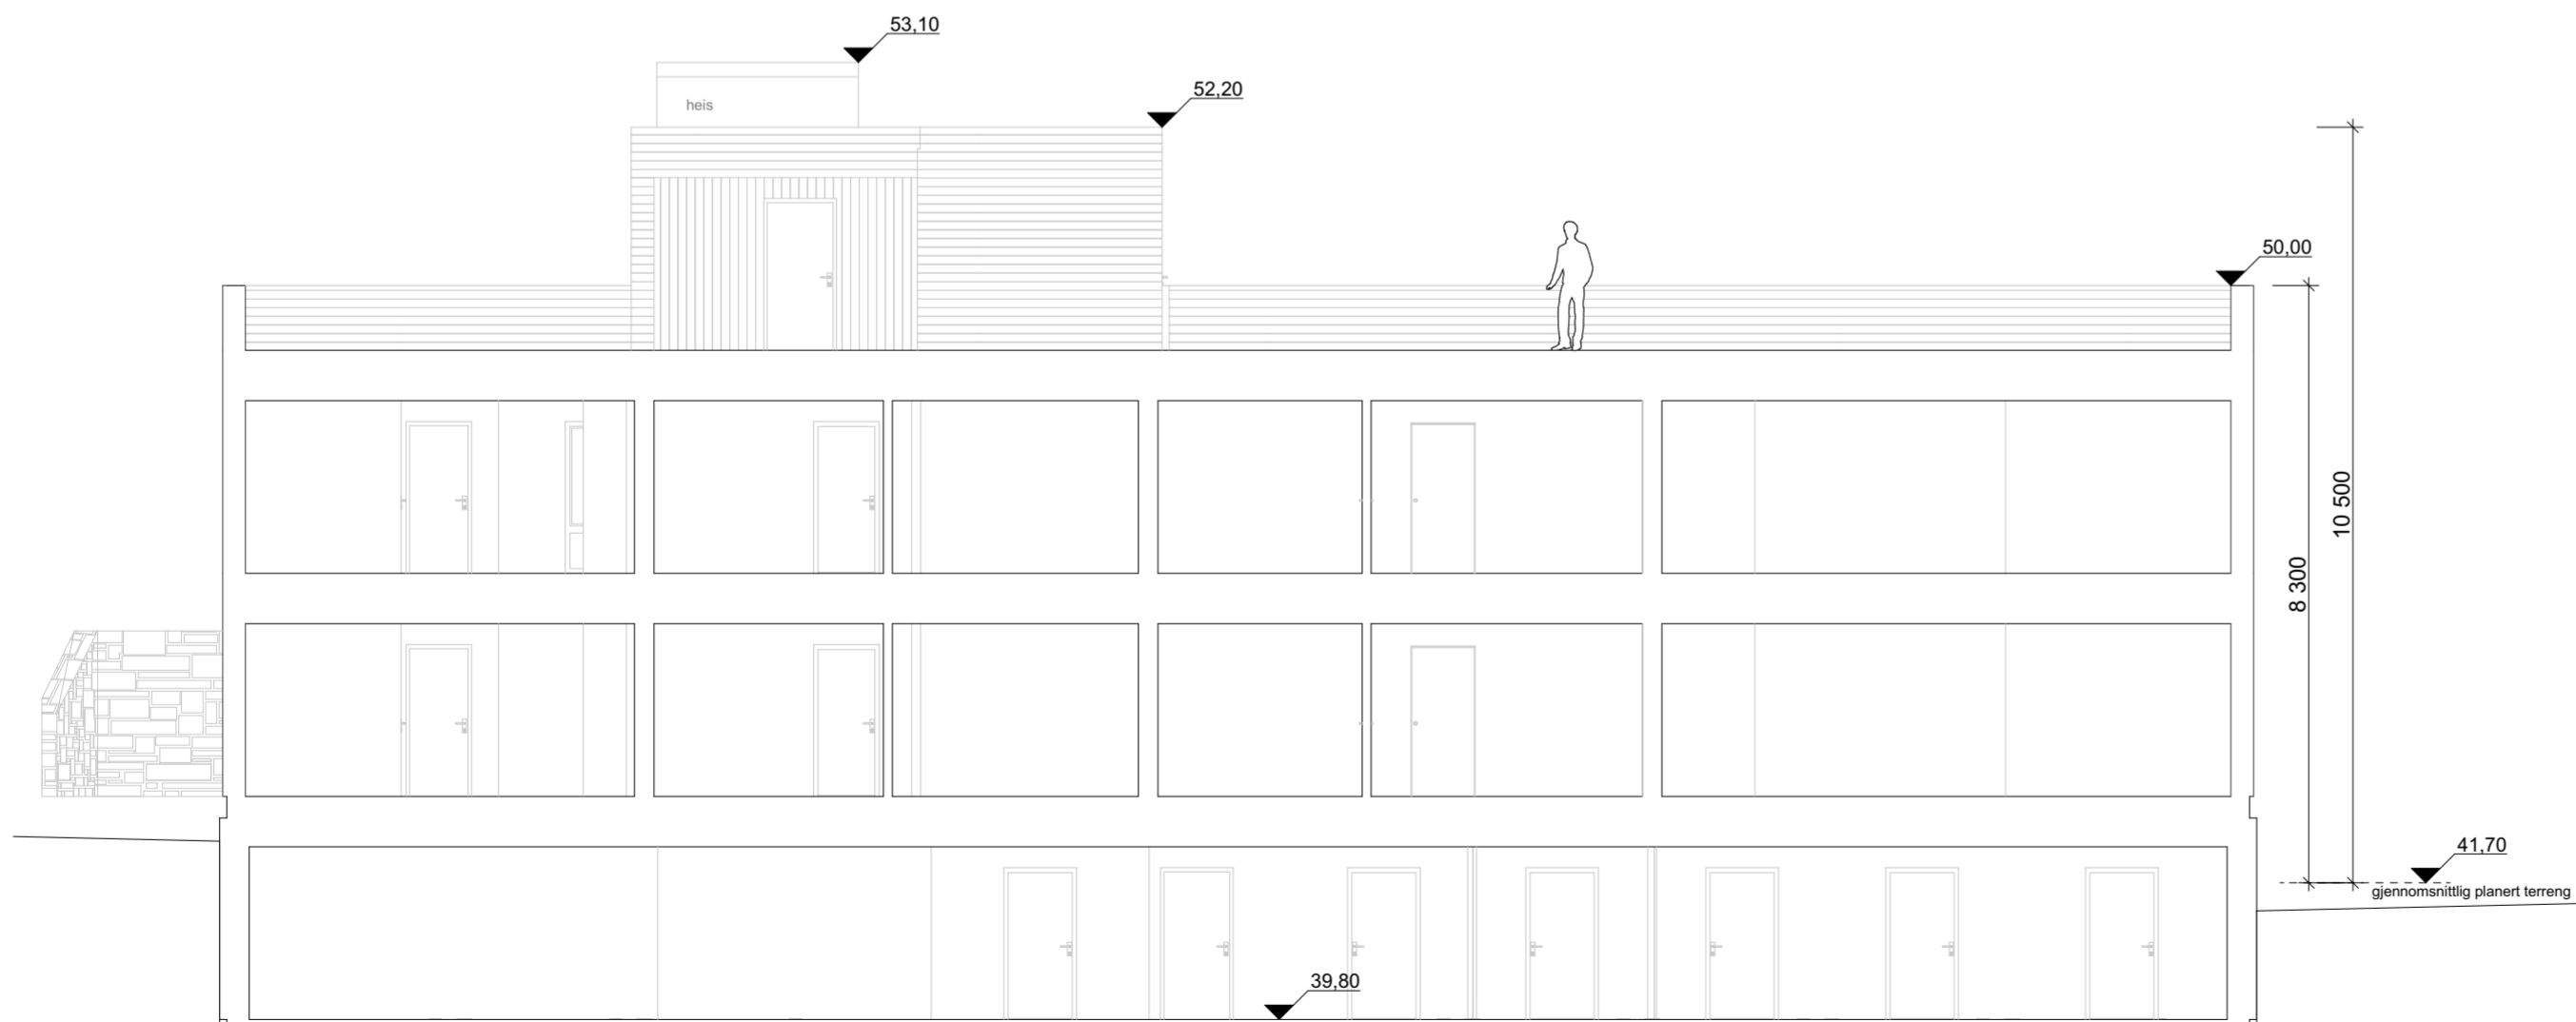

1:100 Snitt A

**Areal, totalt per bygg**

	BRA	BYA
BK01	588,9 m <sup>2</sup>	368,3 m <sup>2</sup>
BK02	207,0 m <sup>2</sup>	147,0 m <sup>2</sup>
BK03	342,7 m <sup>2</sup>	236,4 m <sup>2</sup>
BK04	342,7 m <sup>2</sup>	236,4 m <sup>2</sup>
BK05	1122,5 m <sup>2</sup> (inkl. p-kjeller)	390,3 m <sup>2</sup>

**Revisjoner**

Rev	Beskrivelse	Dato	Sign
A	lagt til tegninger av BK05	15.10.18	KFJ

Fase  
**søknadstegninger**

**arkoconsult**  
 ARKOCONSULT AS, Postboks 103, 5291 Valestrandfossen  
 Tel.: 56390003 - Fax.: 56191130 - Mob.: 93241511  
 Mail: post@arkoconsult.no - Org.nr. 997 089 782 MVA

Tiltakshaver  
**Bolig & Eiendom AS**  
 Sign. KFJ  
 Dato 19.10.2018

Prosjekt  
**Sundeheim boligfelt**  
 Kontroll PKT  
 Dato 16.10.2018


Gnr/ Bnr 137/203  
**Lindås Kommune**  
 Målestokk 1:100

Tegningsnr.:  
**20718064A30-6**  
 Type tegning:  
**Snitt BK05**  
 Format A2


I HENHOLD TIL LOVVERK ER DENNE TEGNINGEN ARKOCONSULT AS SIN EIENDOM. DENNE TEGNINGEN KAN IKKE BLI BRUKT, OFFENTLIGGJORT ELLER GIS VIDERE TIL TREDJEPART UTEN VÅRT SKRIFTLIGE SAMTYKKE. OVERTREDELSE AV DETTE KAN FØRE TIL SØKSMÅL. OBS! TEGNINGEN KAN PRINTES I FEIL SKALA. IKKE TA MÅL DIREKTE PÅ TEGNING. BRUK KUN OPPGITTE MÅL.






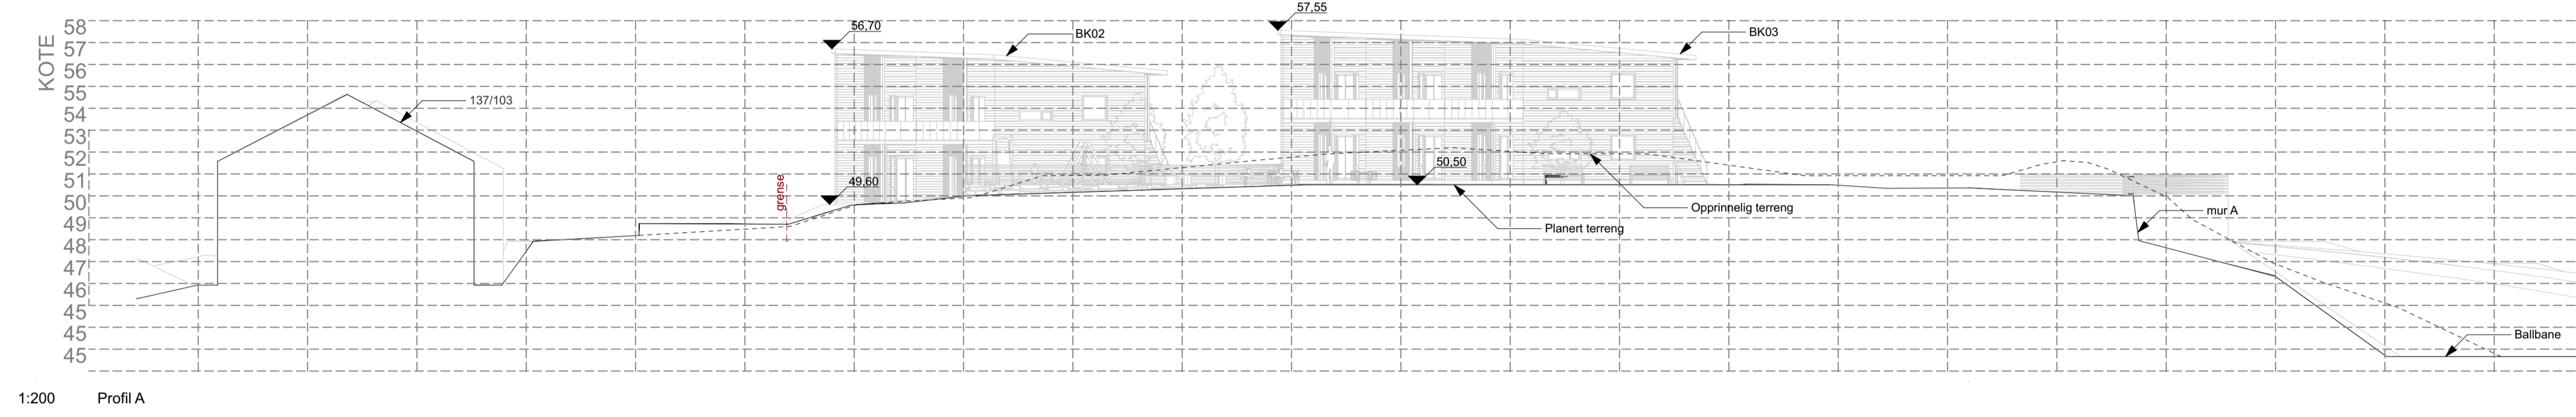

1:200 Profil A

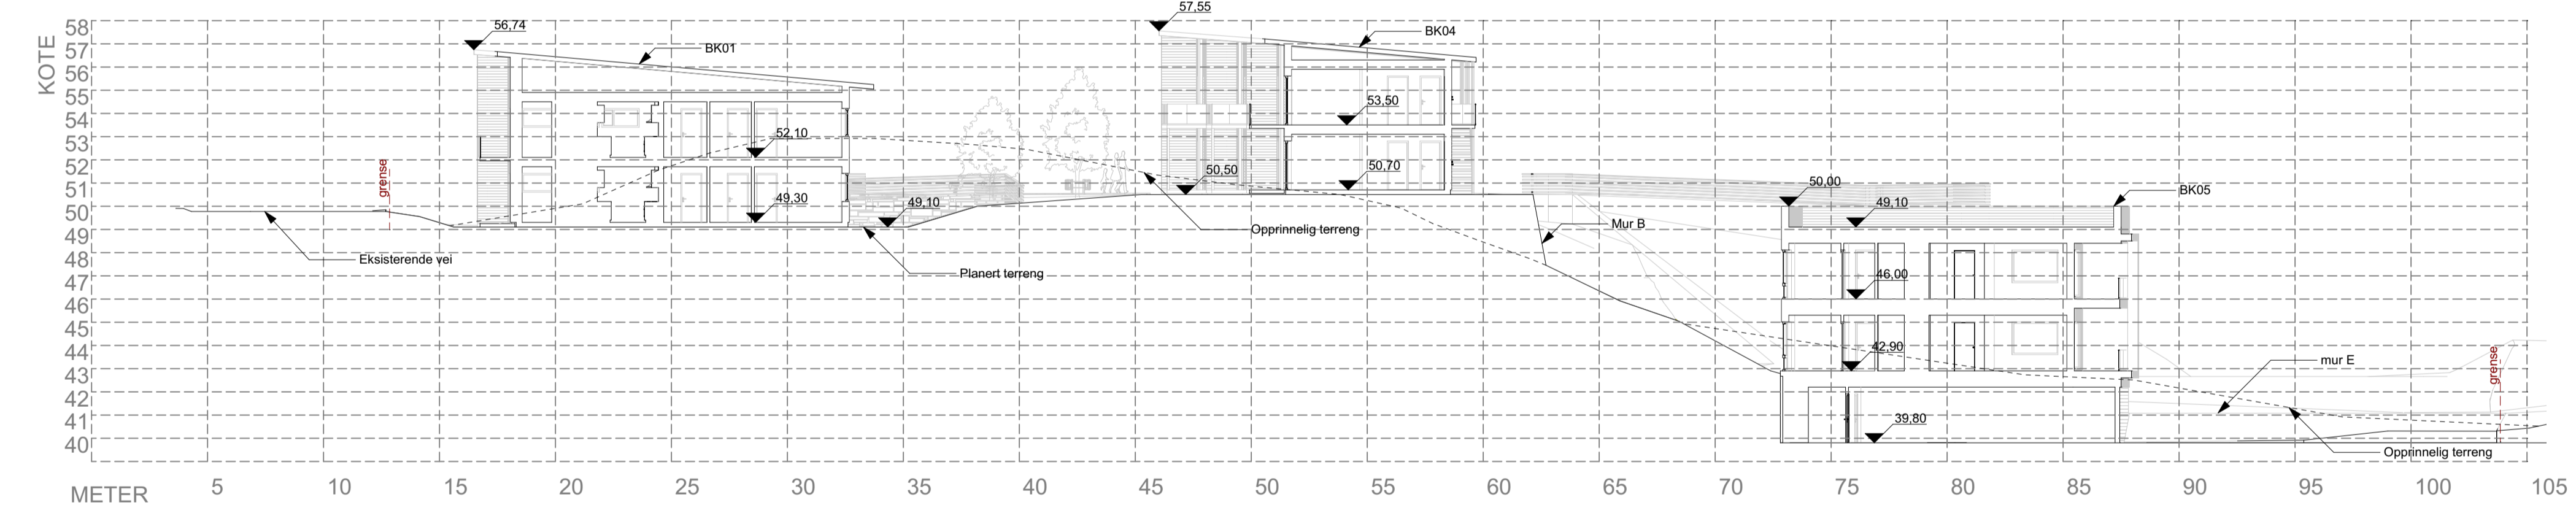

1:200 Profil B

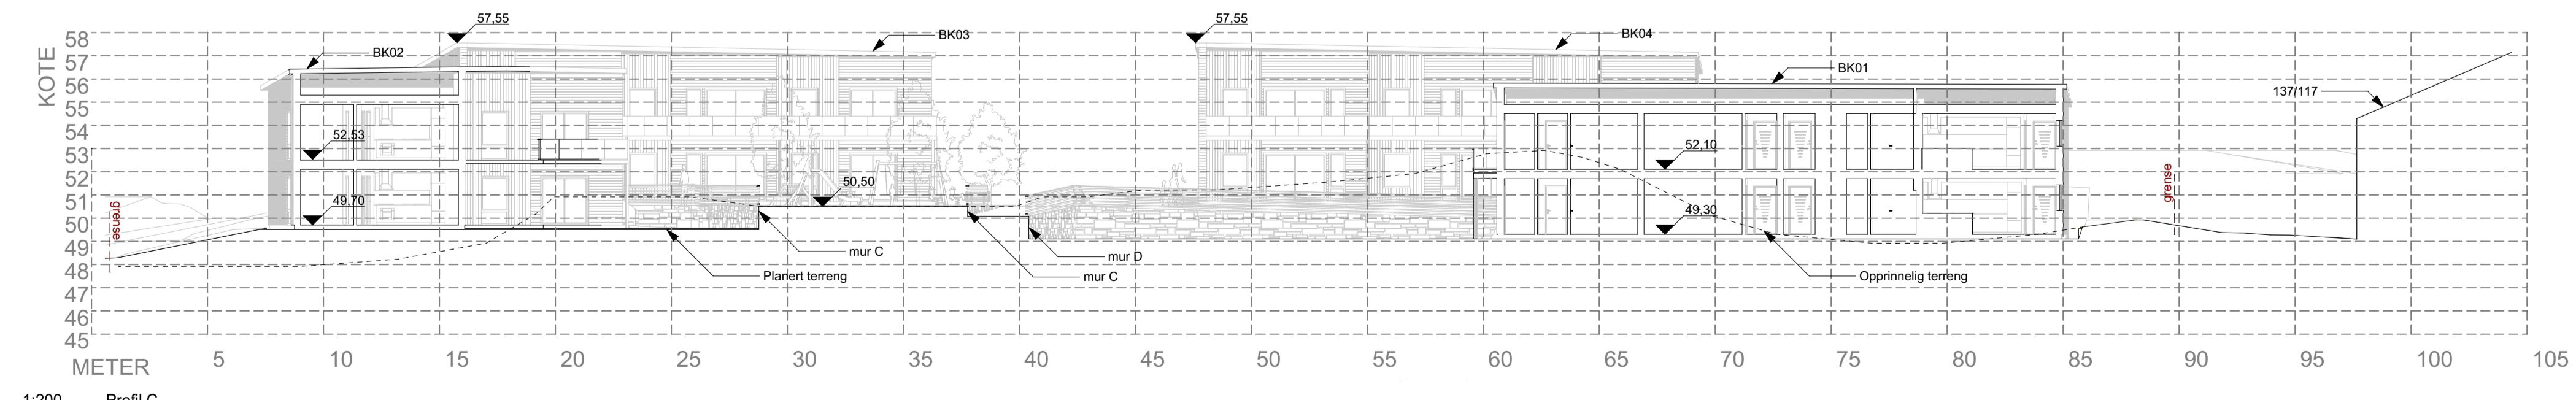

1:200 Profil C

Revisjoner		
Rev	Beskrivelse	Dato
A	lagt til BK05	15.10.18 KFJ

Fase  
**søknadstegninger**

**arkoconsult**  
ARKOCONSULT AS, Postboks 103, 5291 Vælestrandfossen  
Tlf: 96390003 - Fax: 96191130 - Mob: 93241511  
Mail: post@arkoconsult.no - Org nr. 997 089 782 MVA

Tilskriver  
**Bolig & Eiendom AS**

Kontroll  
PKT  
Date: 16.10.2018

Prosjekt  
**Sundeheim boligfelt**

Målestokk  
**1:200**

Tegningsnr.  
**2018064A30-1**

Format  
**A1**

Typetegning  
**Profiler**

I HENHOLD TIL LØSVERK ER DENNE TEGNINGEN ARKOCONSULT AS SIN EIENDOM. DENNE TEGNINGEN KAN IKKE BLI BRUKT, OPPENTILGJORT ELLER GIS VIDERE TIL TREDJEPART UTEEN VÆRT SØRSIFLISE SAMTYKKE. OVERSTRIDELSE AV DETTE KAN FØRE TIL SØRSMAL. ØBB TEGNINGEN KAN PRINTES I FEL SKALA. IKKE TA MÅL DIREKTE PÅ TEGNING. BRUK KUN OPPGITTE MÅL.





