



Snitt A

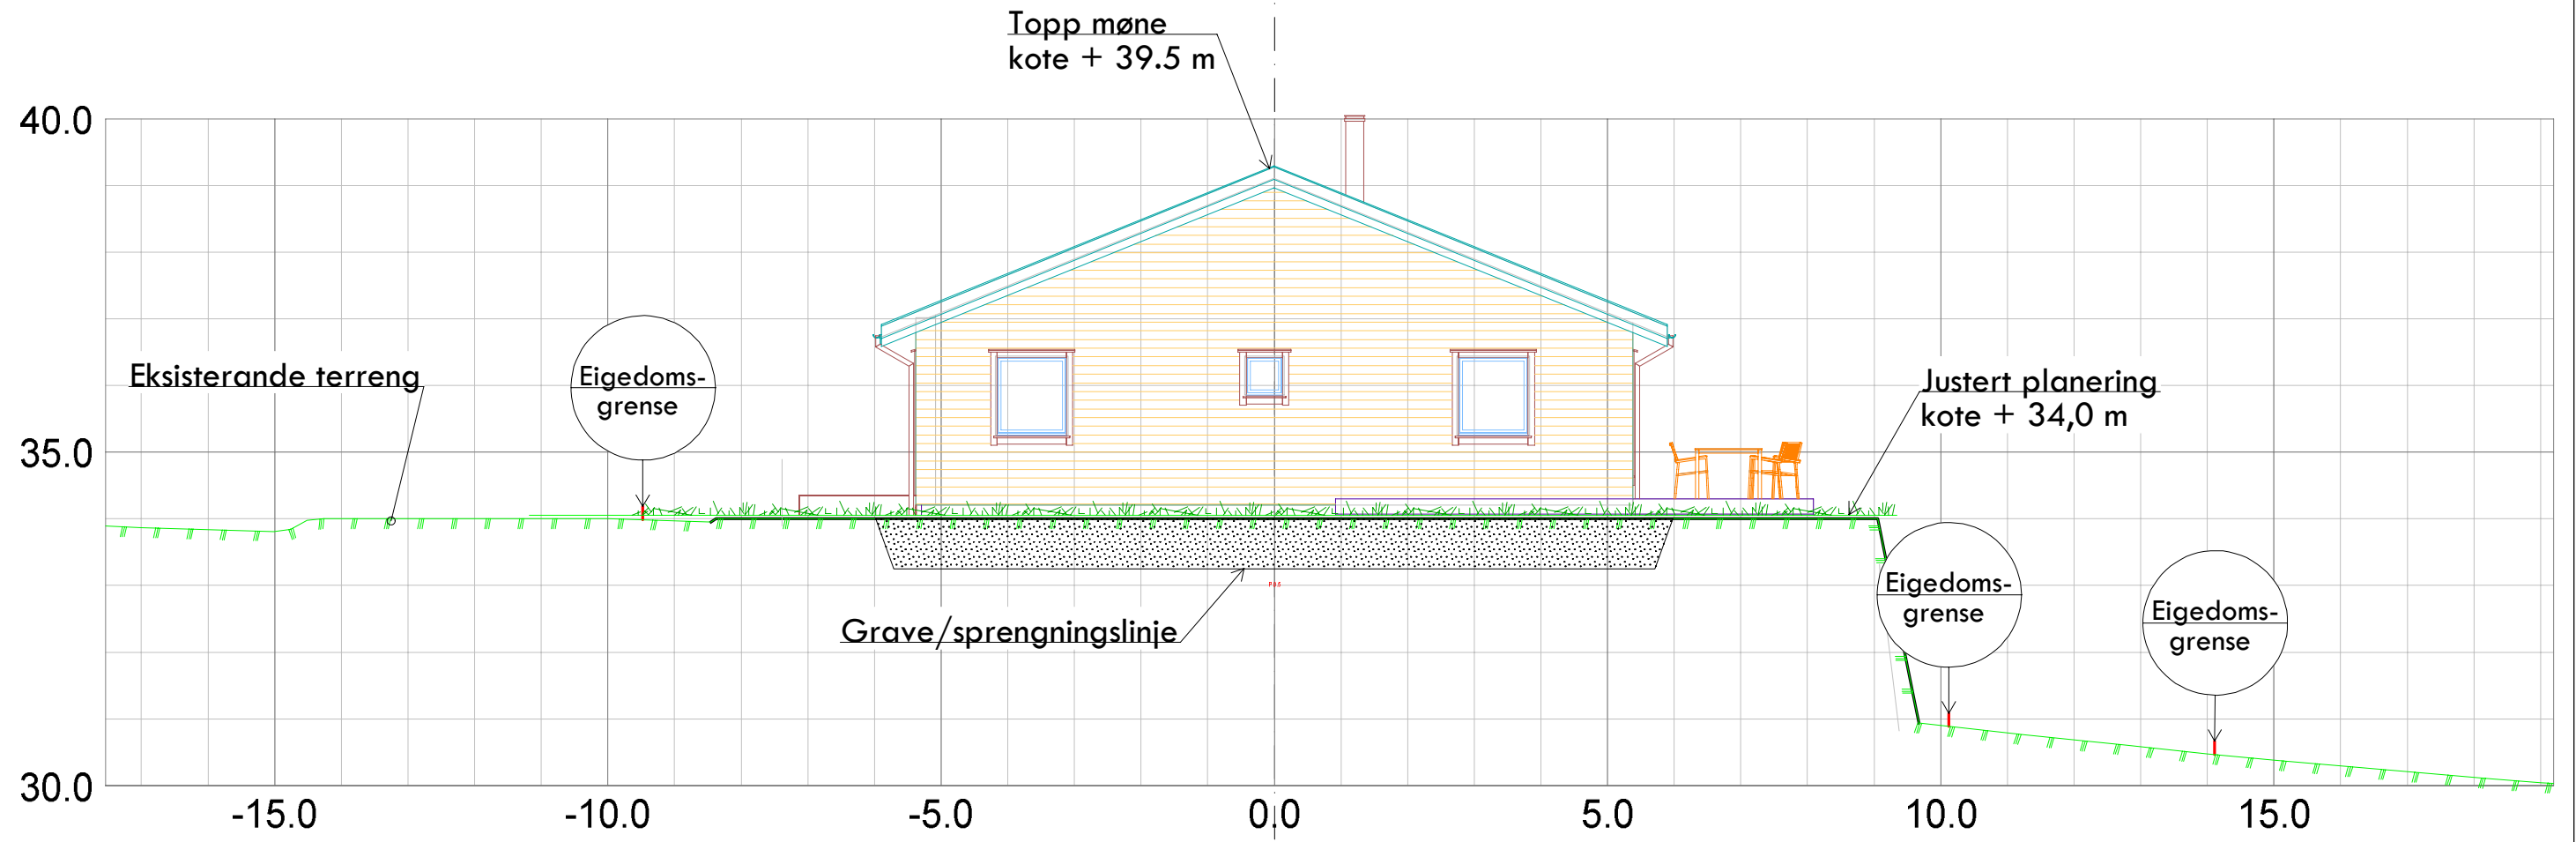

Kålås Bygg AS Torvhusmyrane 2, 5913 Eikangervåg				Kartavennlag: Kilde for basiskart: Lindås kommune Koordinatsystem: UTM sone32/ Euref 89 Dato for basiskart: 02.11.2018 Høgdegrunnlag: NN 2000	
Dato	Konstr./tegnst	Godkjent	Målestokk	 Epost: post@sh-oppmaling.no Tlf 472 99 092	
10.11.2018	sh		1:100		
Snitt A Gnbr 213/35 Tiltakshavar: Arnt Hagesæter				Erstattet av:	Erstattet av:
				301	
Heravsnitt:		Beregning:		Lindås kommune	